
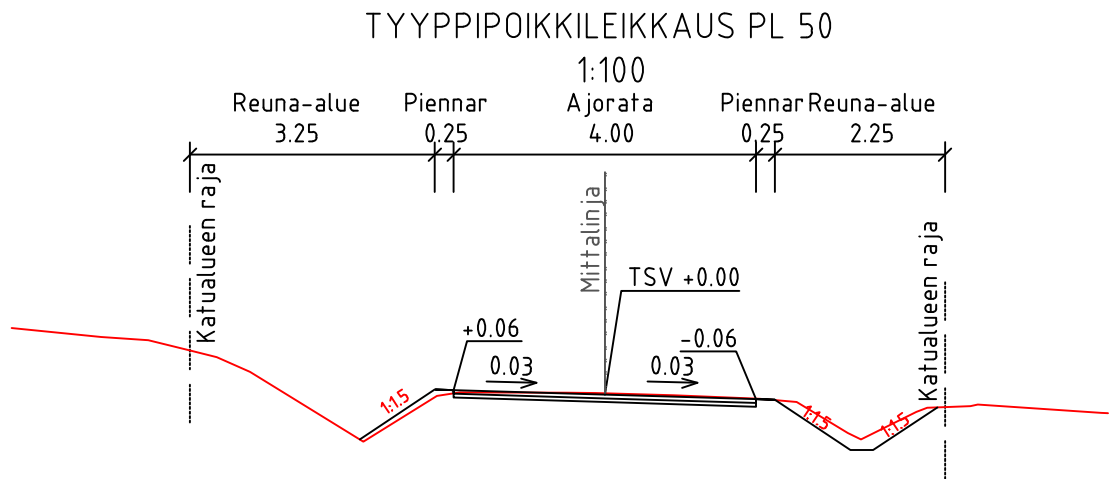


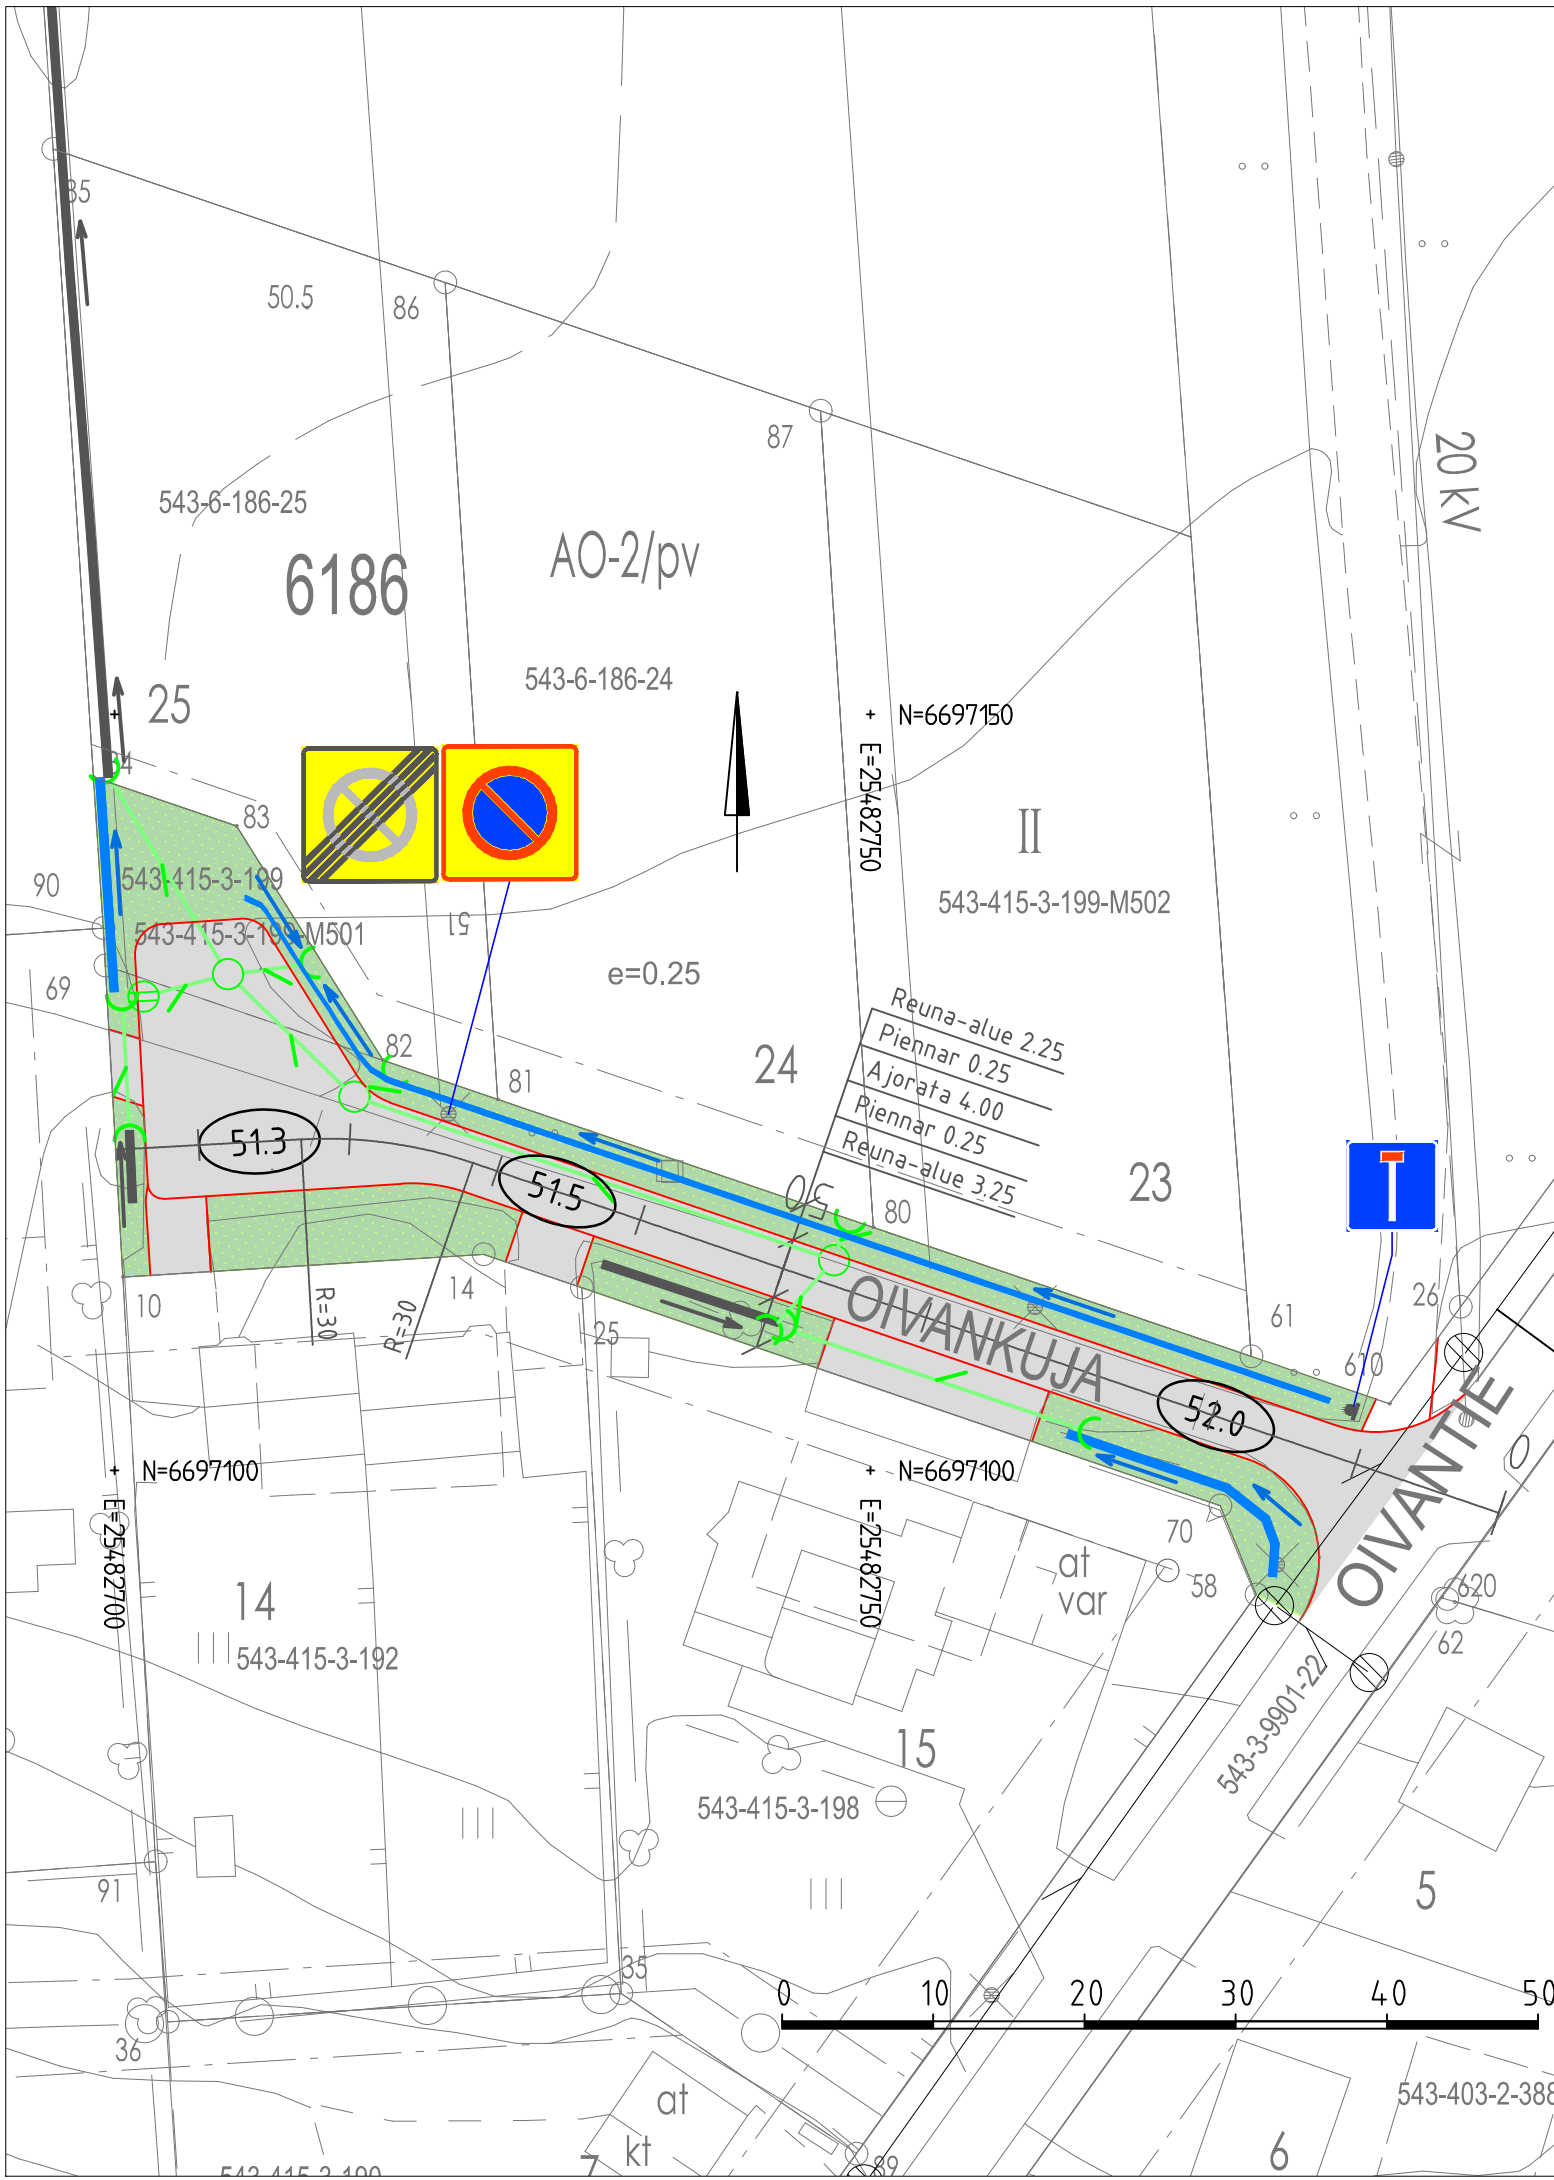


MERKINTÖJEN SELITYS

- ajorata, asfaltti
- nurmi
- hulevesiviemäri, suunniteltu / rakennettu
- hulevesikaivo, suunniteltu / rakennettu
- uusi liikennemerkki
- suunniteltu oja
- nykyinen oja
- kadun korkeusasema

Linjan Oivankuja_ml pääpisteet

Nro	Paalu	E	N	Säde
1	0.000	6697097.200	25482791.542	
2	71.678	6697120.341	25482723.702	-30.000
3	83.217	6697121.900	25482712.341	
4	95.505	6697121.214	25482700.072	

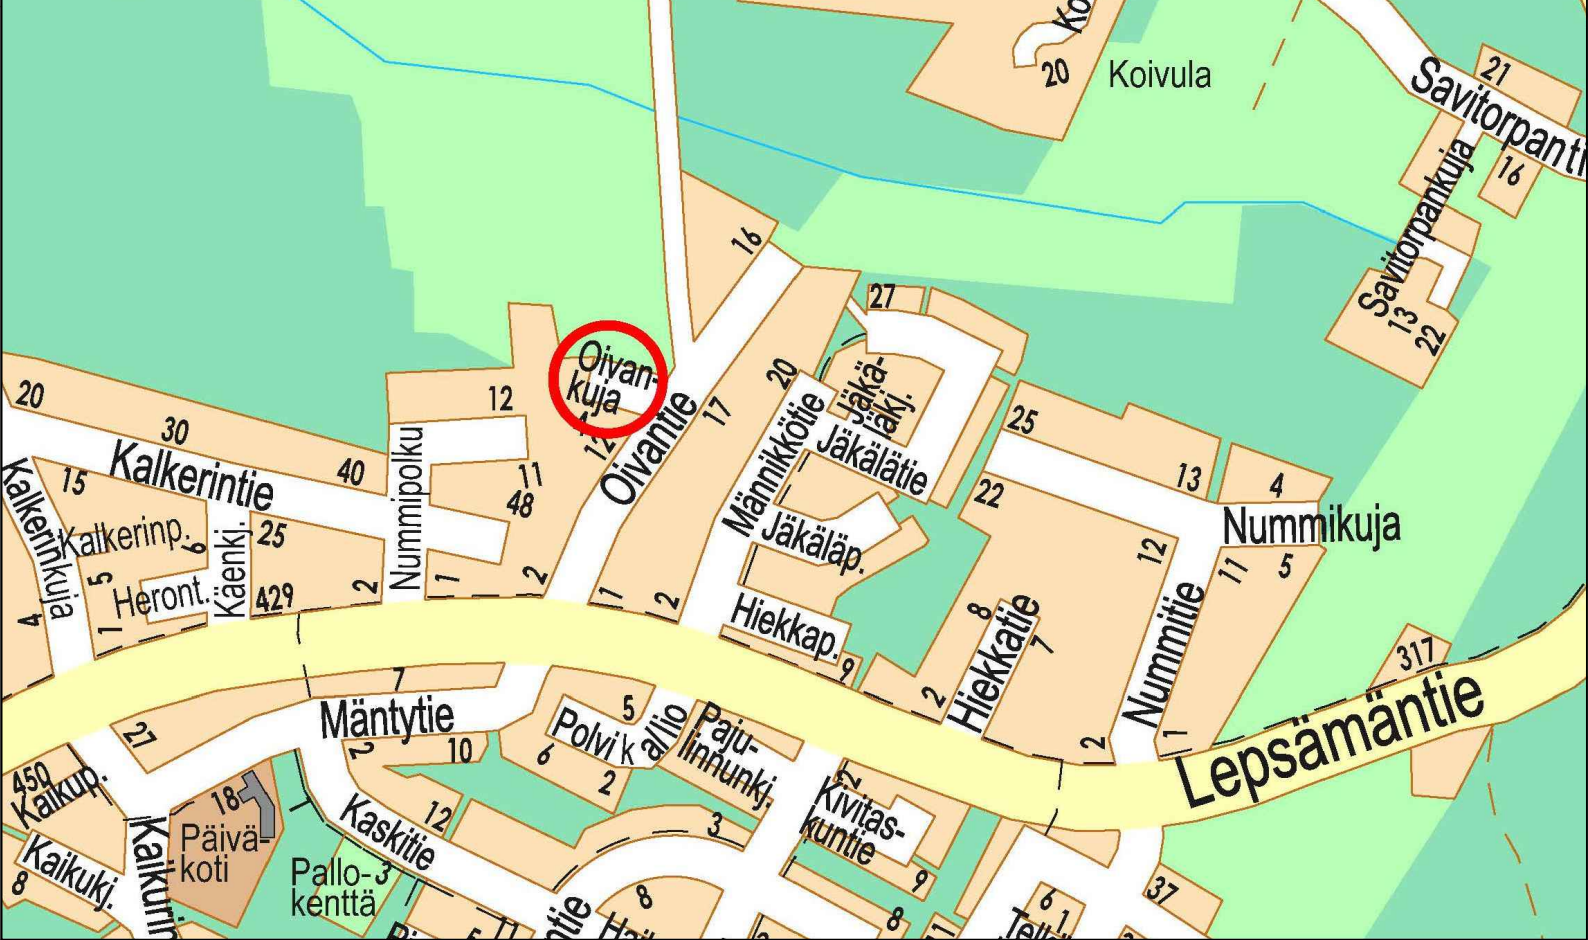

Piiirustuslaji KATUSUUNNITELMA		Kylä Klaukkala
Kohde / Sisältö OIVANKUJA		Mittakaava Asemakaava vahv. 18.10.1994; 28.2.2023 Nähtävillä 12.3.-26.3.2025 TEKLA
Asemapiirustus Tyyppipoikkileikkaus		Nurmijärven Vesi
		KOORDINAATTIJÄRJESTELMÄ ETRS-GK25 KORKEUSJÄRJESTELMÄ N2000
NURMIJÄRVEN KUNTA YMPÄRISTÖTOIMIALA KUNNALLISTEKNIIKAN SUUNNITTELU		Cad-tiedosto
PL 37, 01901 Nurmijärvi puh. (09) 250 021 www.nurmijarvi.fi		Suunnittelija Ville Lemmelä Piirtäjä
		Piiirustus nro 5953-1
		Tarkistanut