


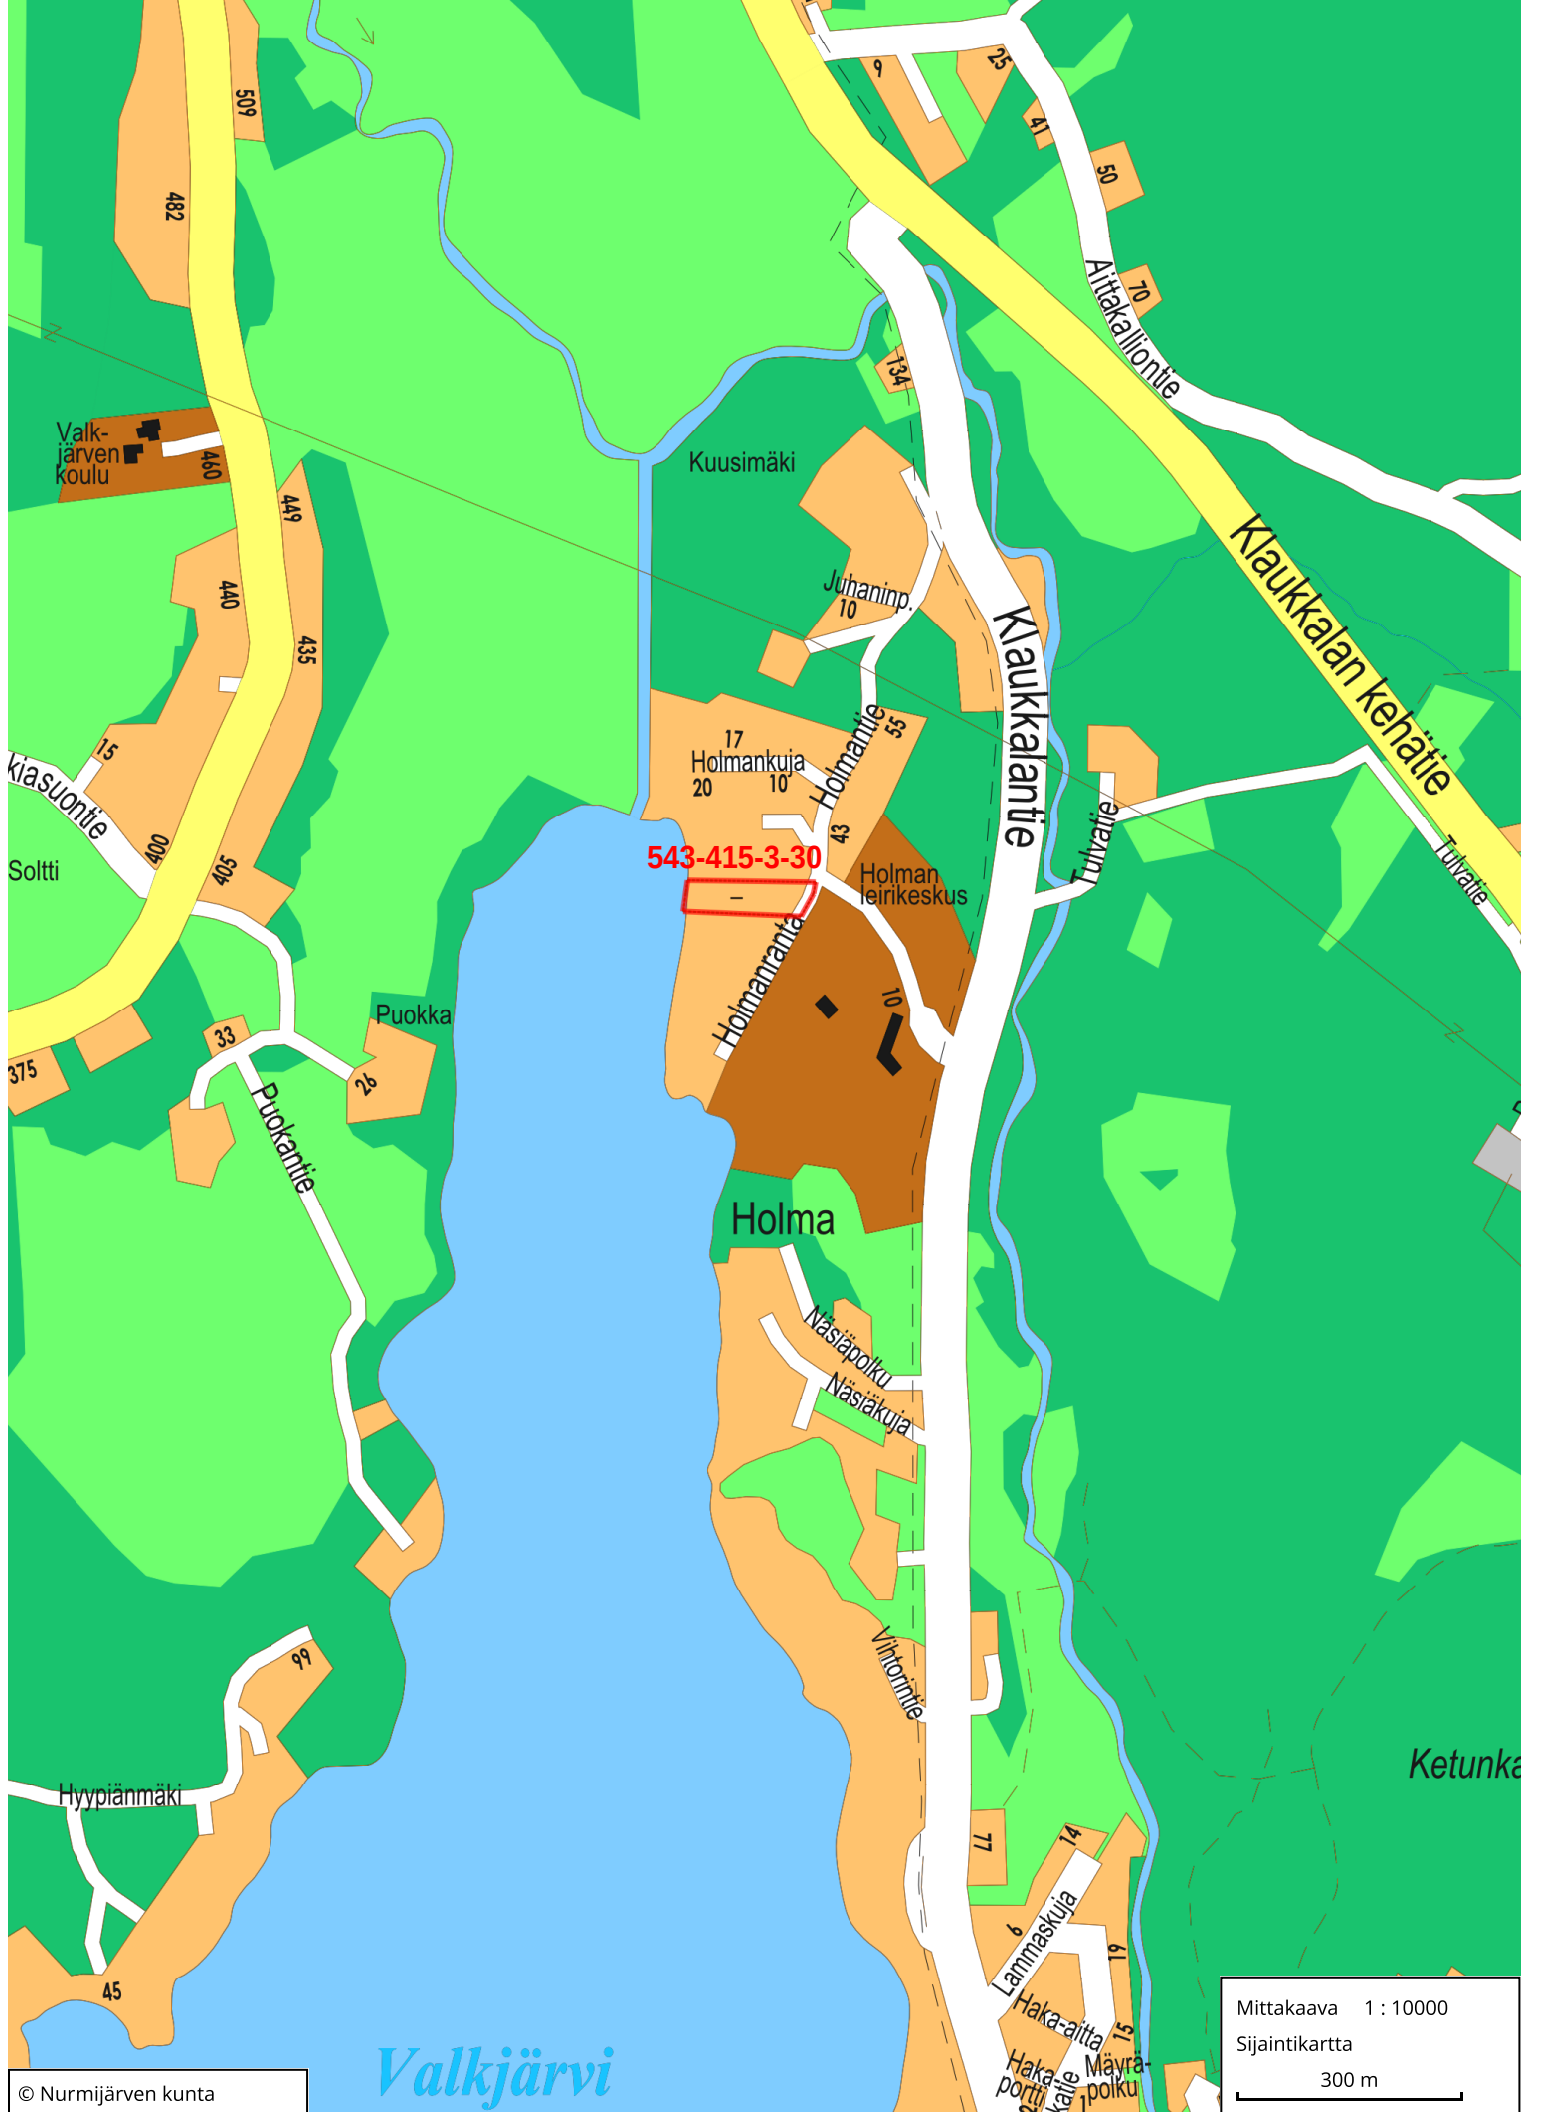

Valkjärvi

Valkjärvi


1:10 000



P

0

20/2 20 25 M

Kunnanvaltuusto hyväksynyt 27.1.2016 § 6

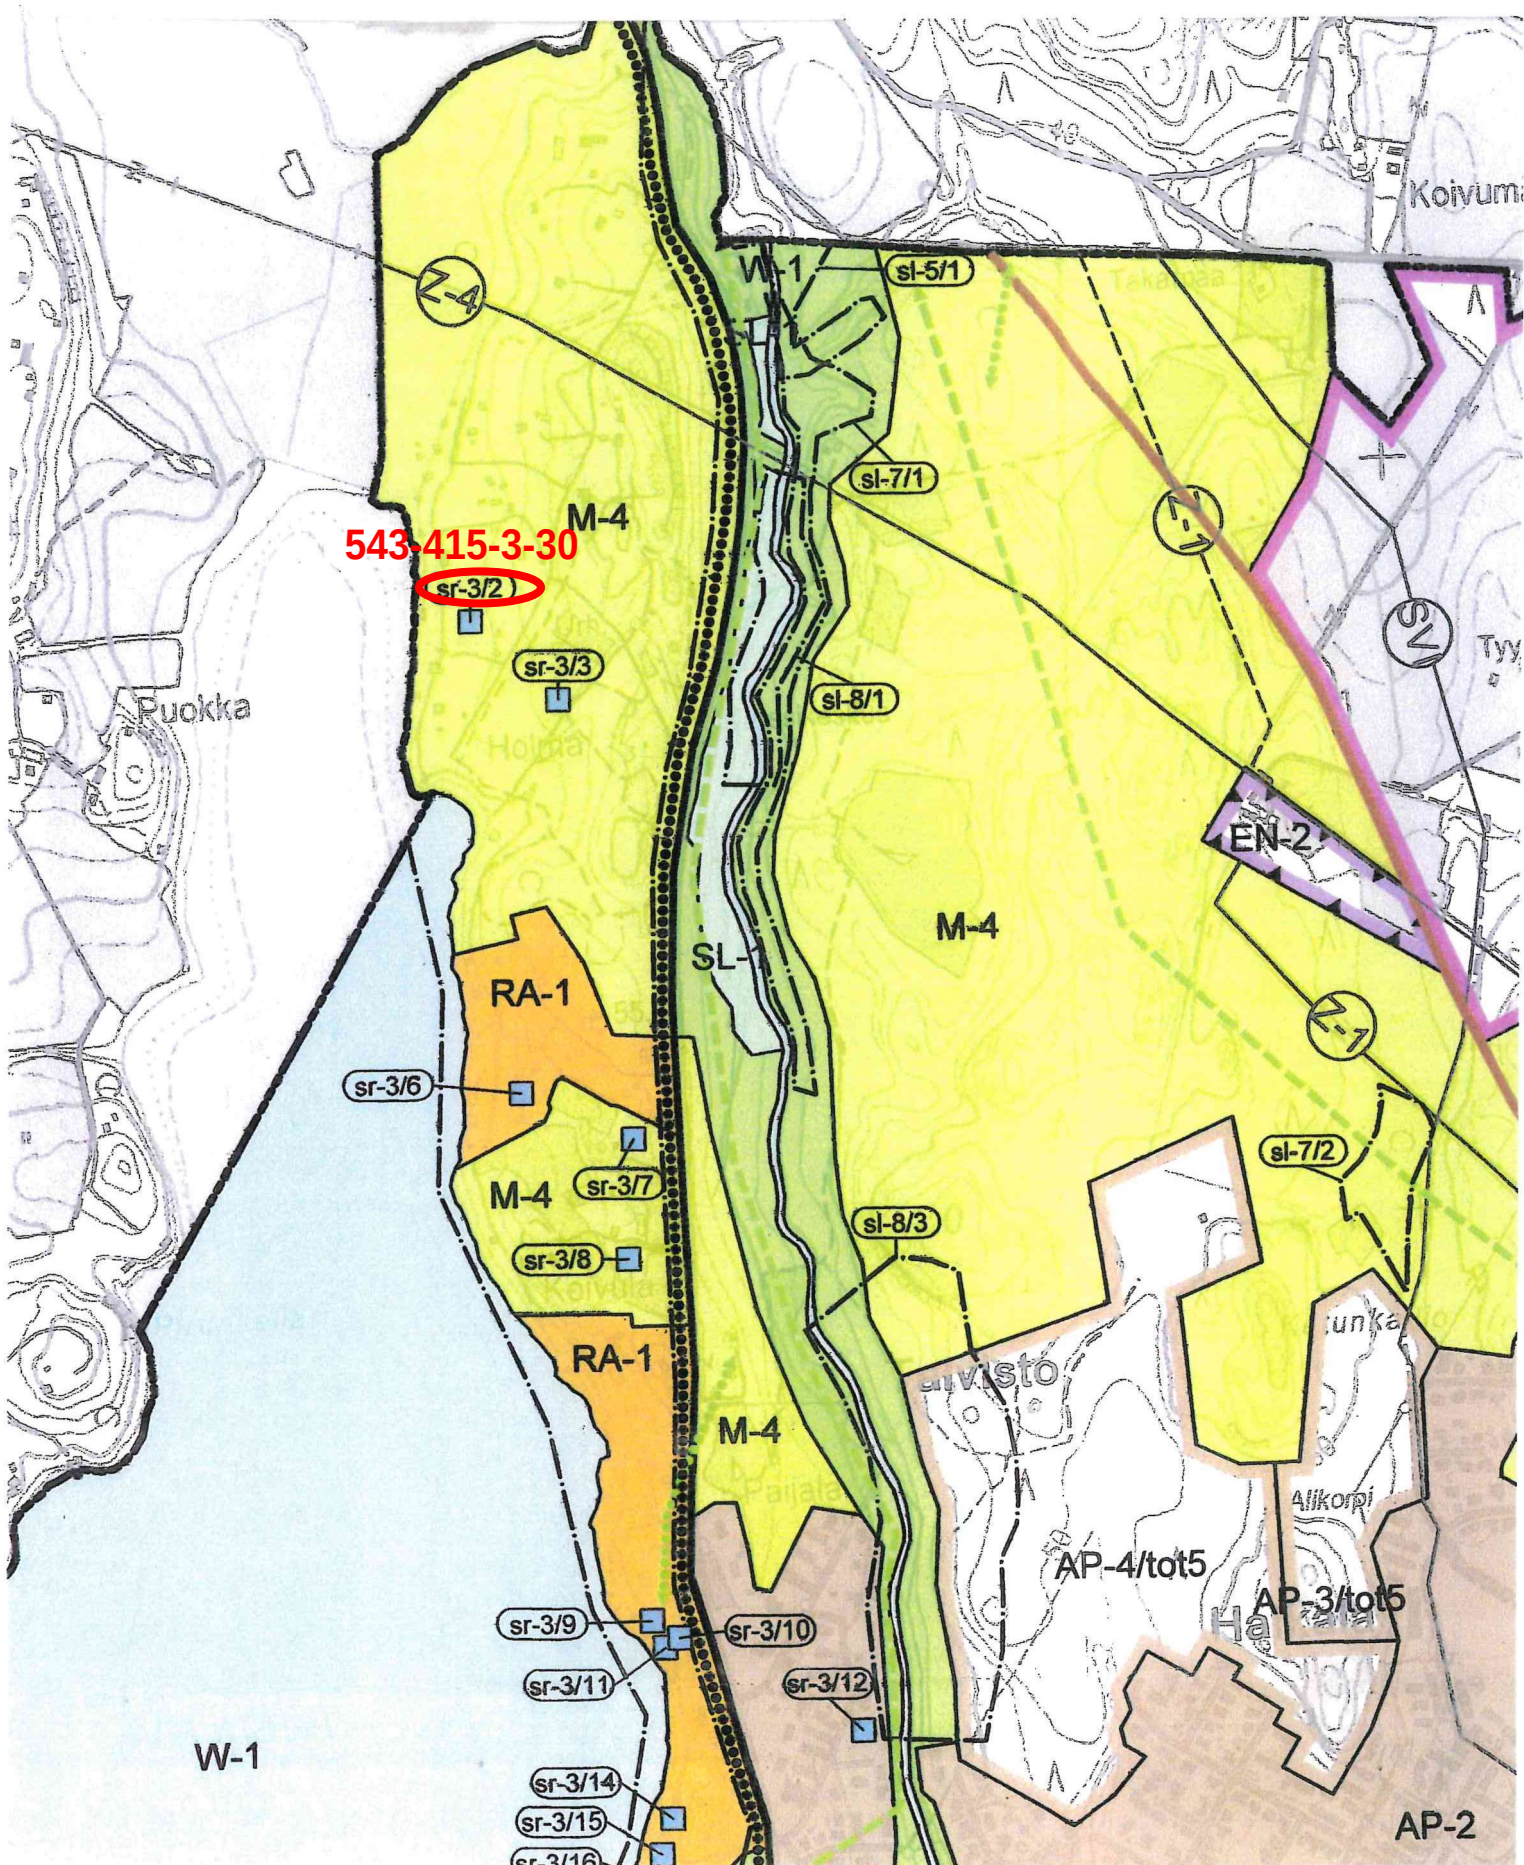

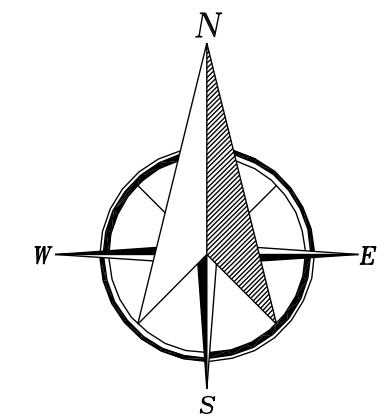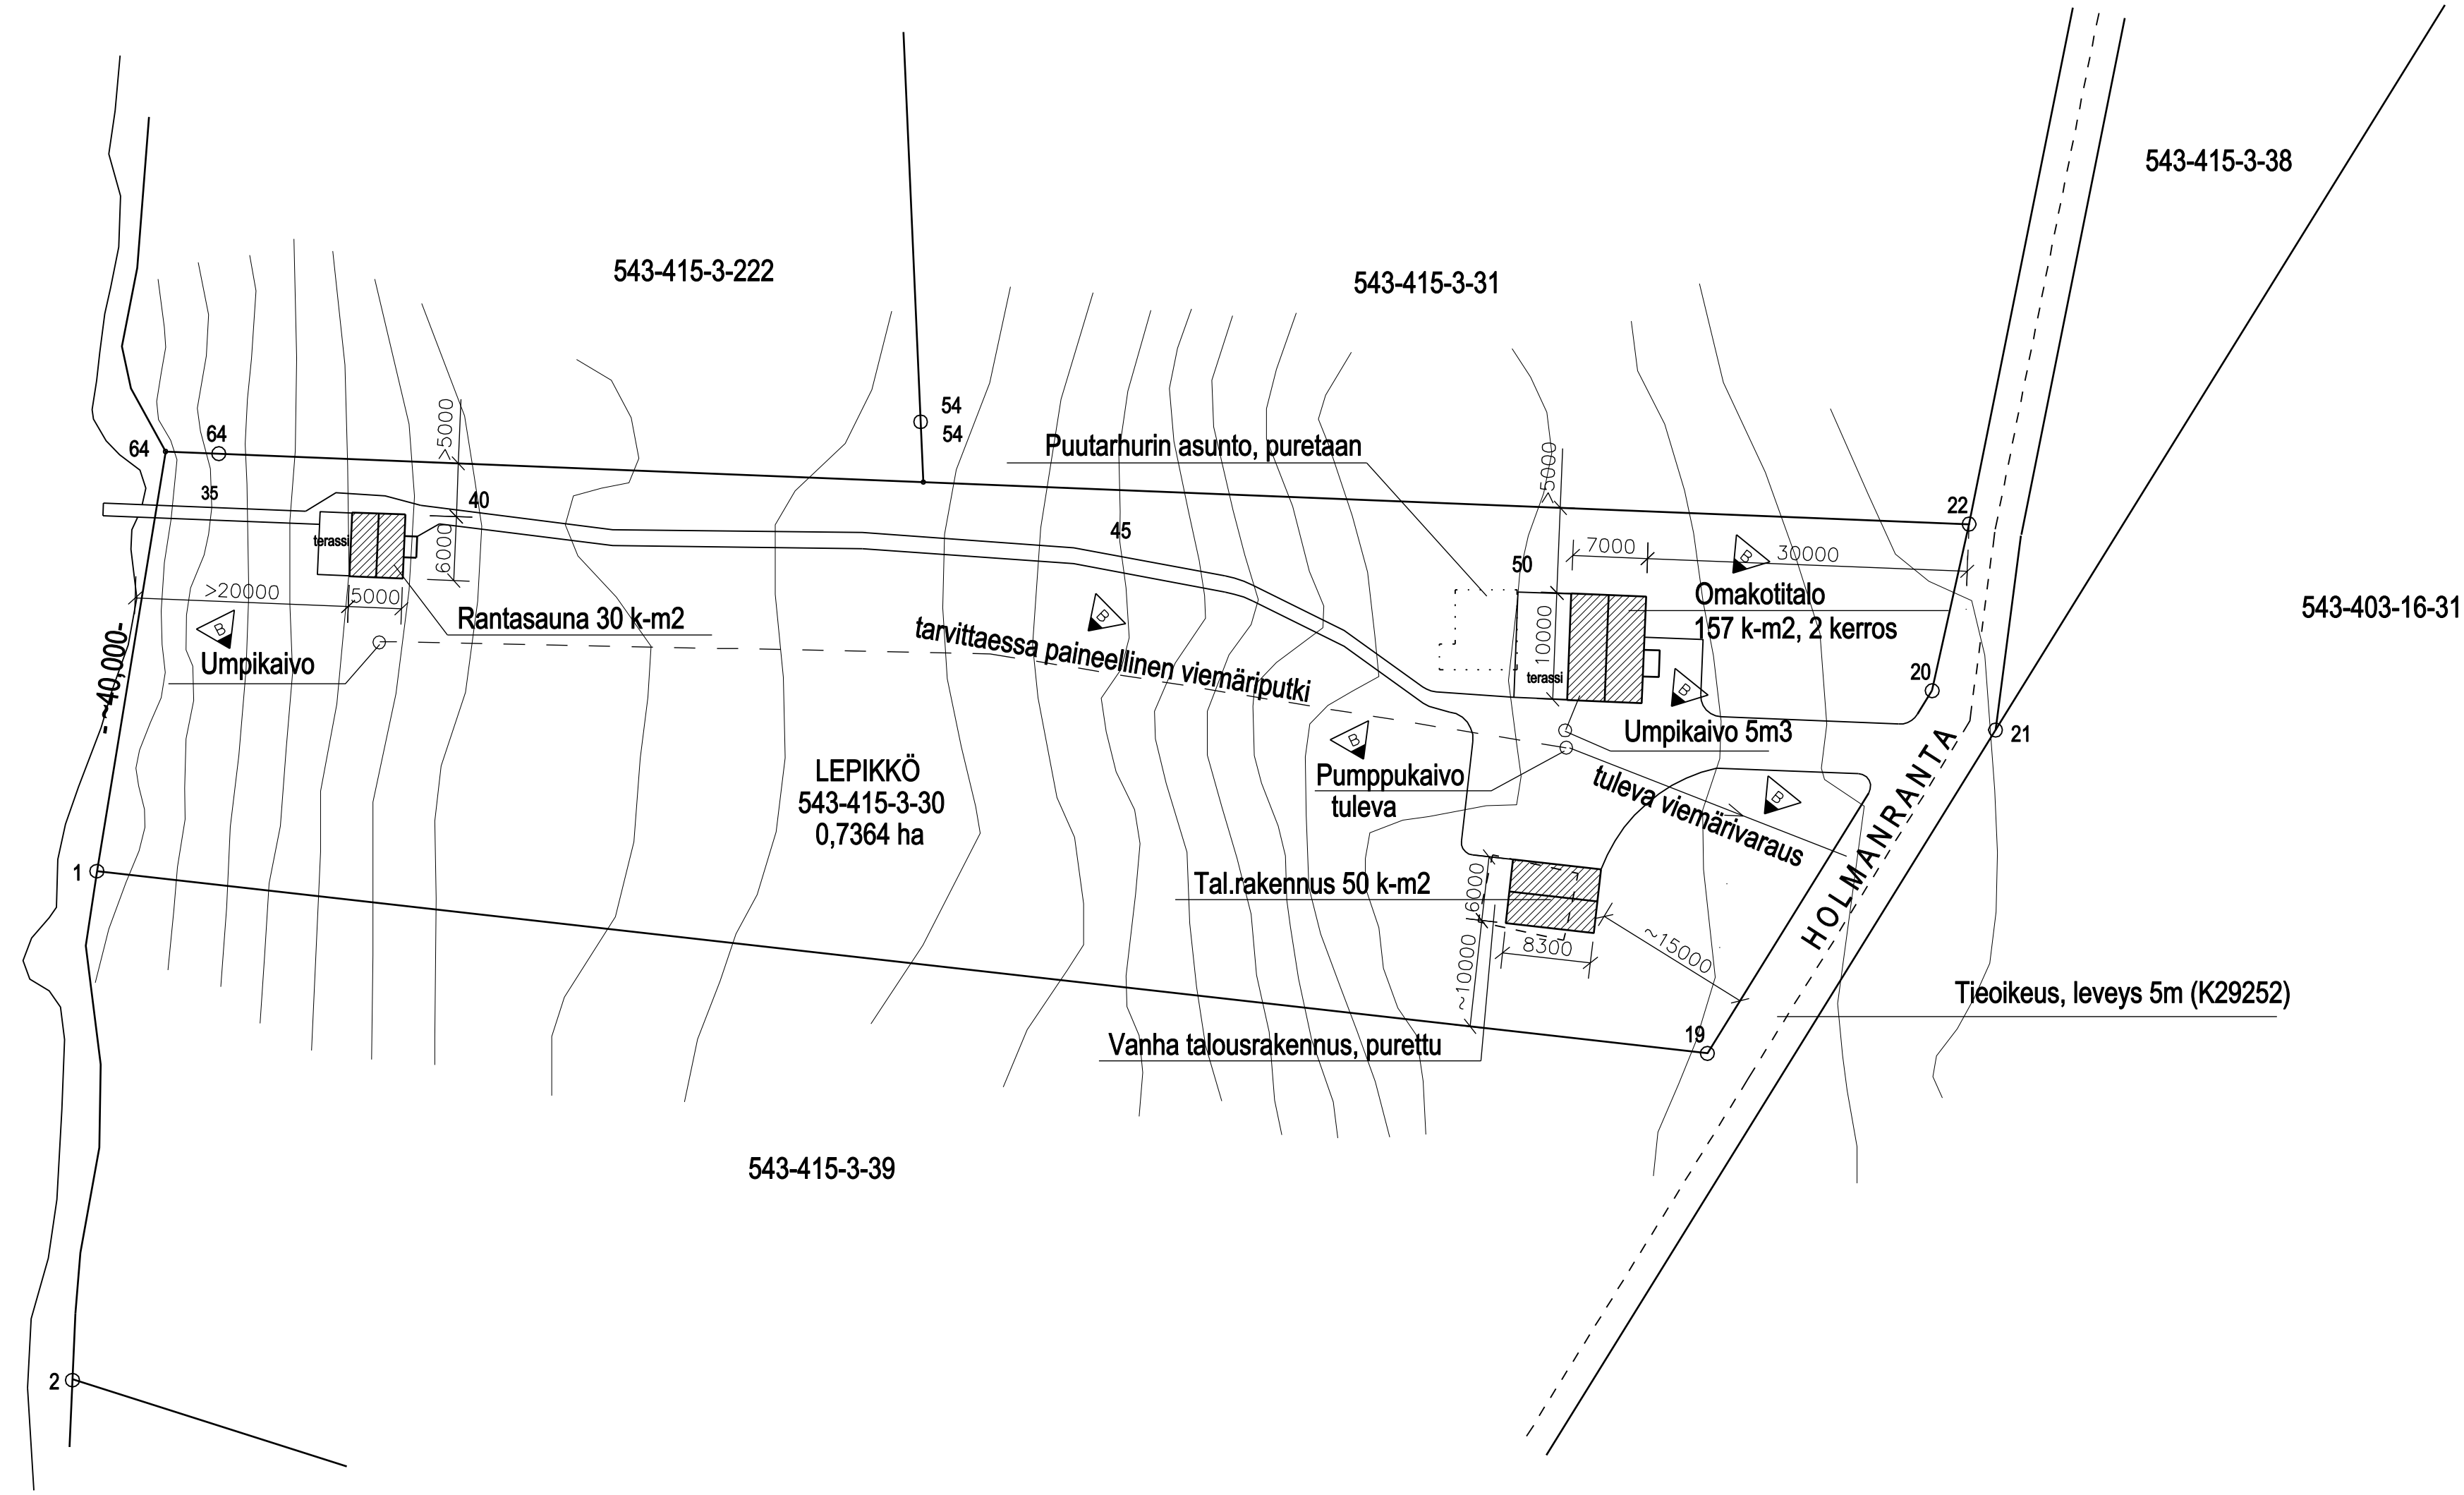

B	PIIRUSTUSTA PÄIVITETTY	mv	13.02.2025
A	MITTOJA LISÄTTY	mv	20.09.2022
TUNN. LUKUM. MUUTOS		NIMIM. PVM	
K.OSA/KYLÄ KORTT./TILA TONTTI RN:O KLAUKKALA K.tunnus 543-415-3-30			
POIKKEAMISPÄÄTÖKSEN HAKEMINEN		PÄÄPIIRUSTUS 1	
WARTIOVAARA JARKKO HOLMANRANTA 9 01800 KLAUKKALA		ASEMAPIIRUSTUS MK: 1: 500	
INSINÖÖRITOIMISTO KLAUKKALAN RAKENNE OY Järvihaantie 4 B 17, 01800 KLAUKKALA p.0505667088, toimisto@klaukkalanrakenne.fi			
PIIRT. Sirkka Valimaa	SUUNN. Markku Valimaa	ARK	TYÖN N:O JA PIIRUSTUKSEN N:O
PVM 10.8.2022	TARK.		16.22 - 01
			MUUTOS B