


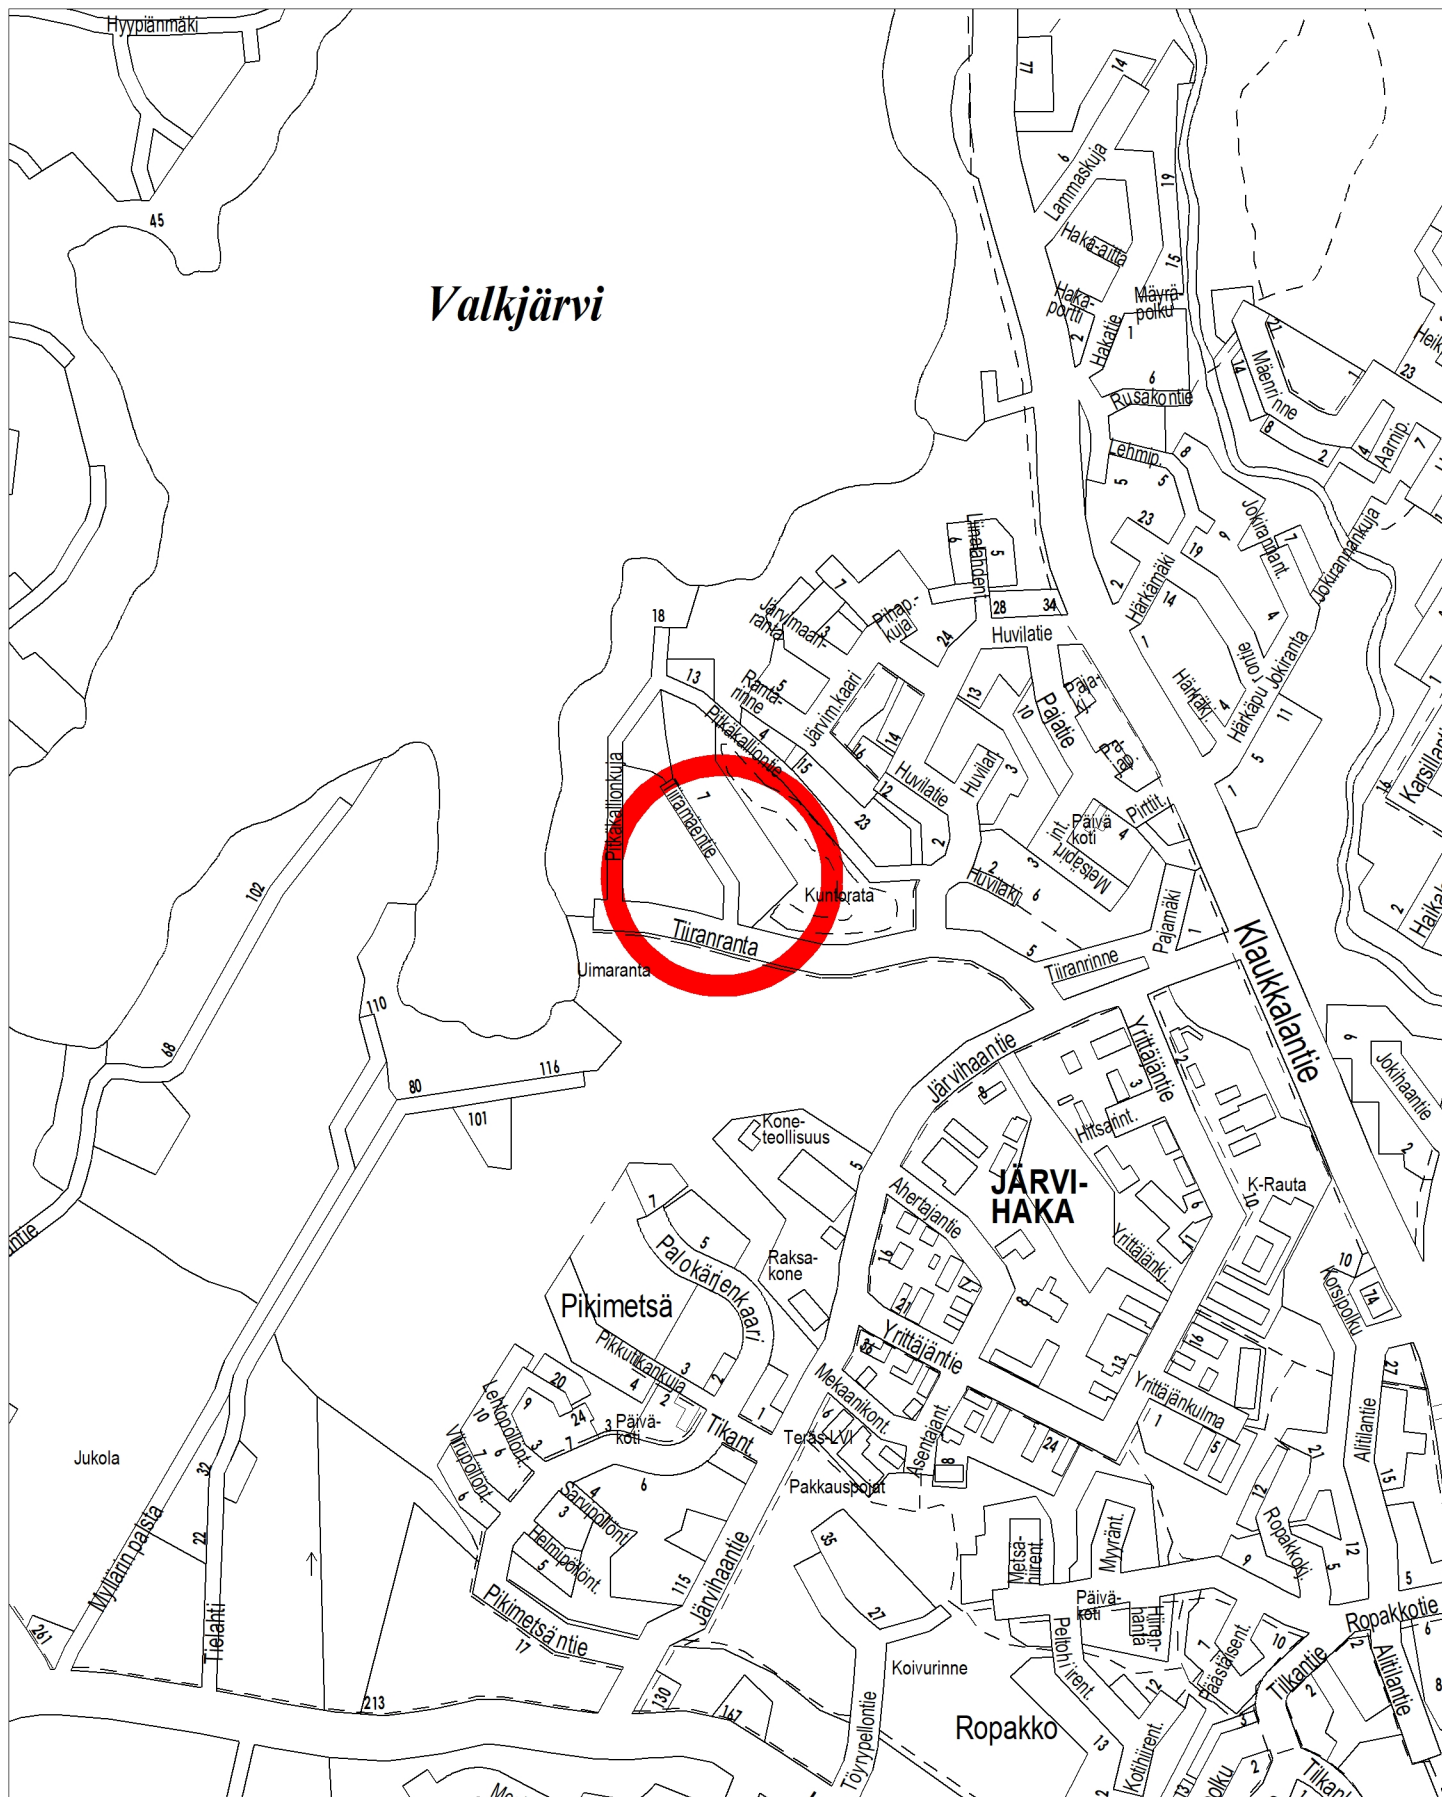

NURMIJÄRVEN KUNTA

YMPÄRISTÖTOIMIALA Asemakaavoitus

ALUEEN SIJAINTI

POIKKEAMINEN

KLAUKKALA Tiiramaentie 4, 543-403-2-1149

Ote Nurmijärven kunnan

Klaukkalan

asemakaavasta

(laadittu rakennuslain mukaisena rakennuskaavana)

pohjakartasta

Kortteli RH rp/t

Rakentamisen rajoitukset

Rakennuskiellot:

Alueella ei ole rakennuskieltoa


Alueella ei ole edellytetty sitovaa tonttijakoa

Mittakaava 1: 2000

Nurmijärvellä

13.11.2024

PV

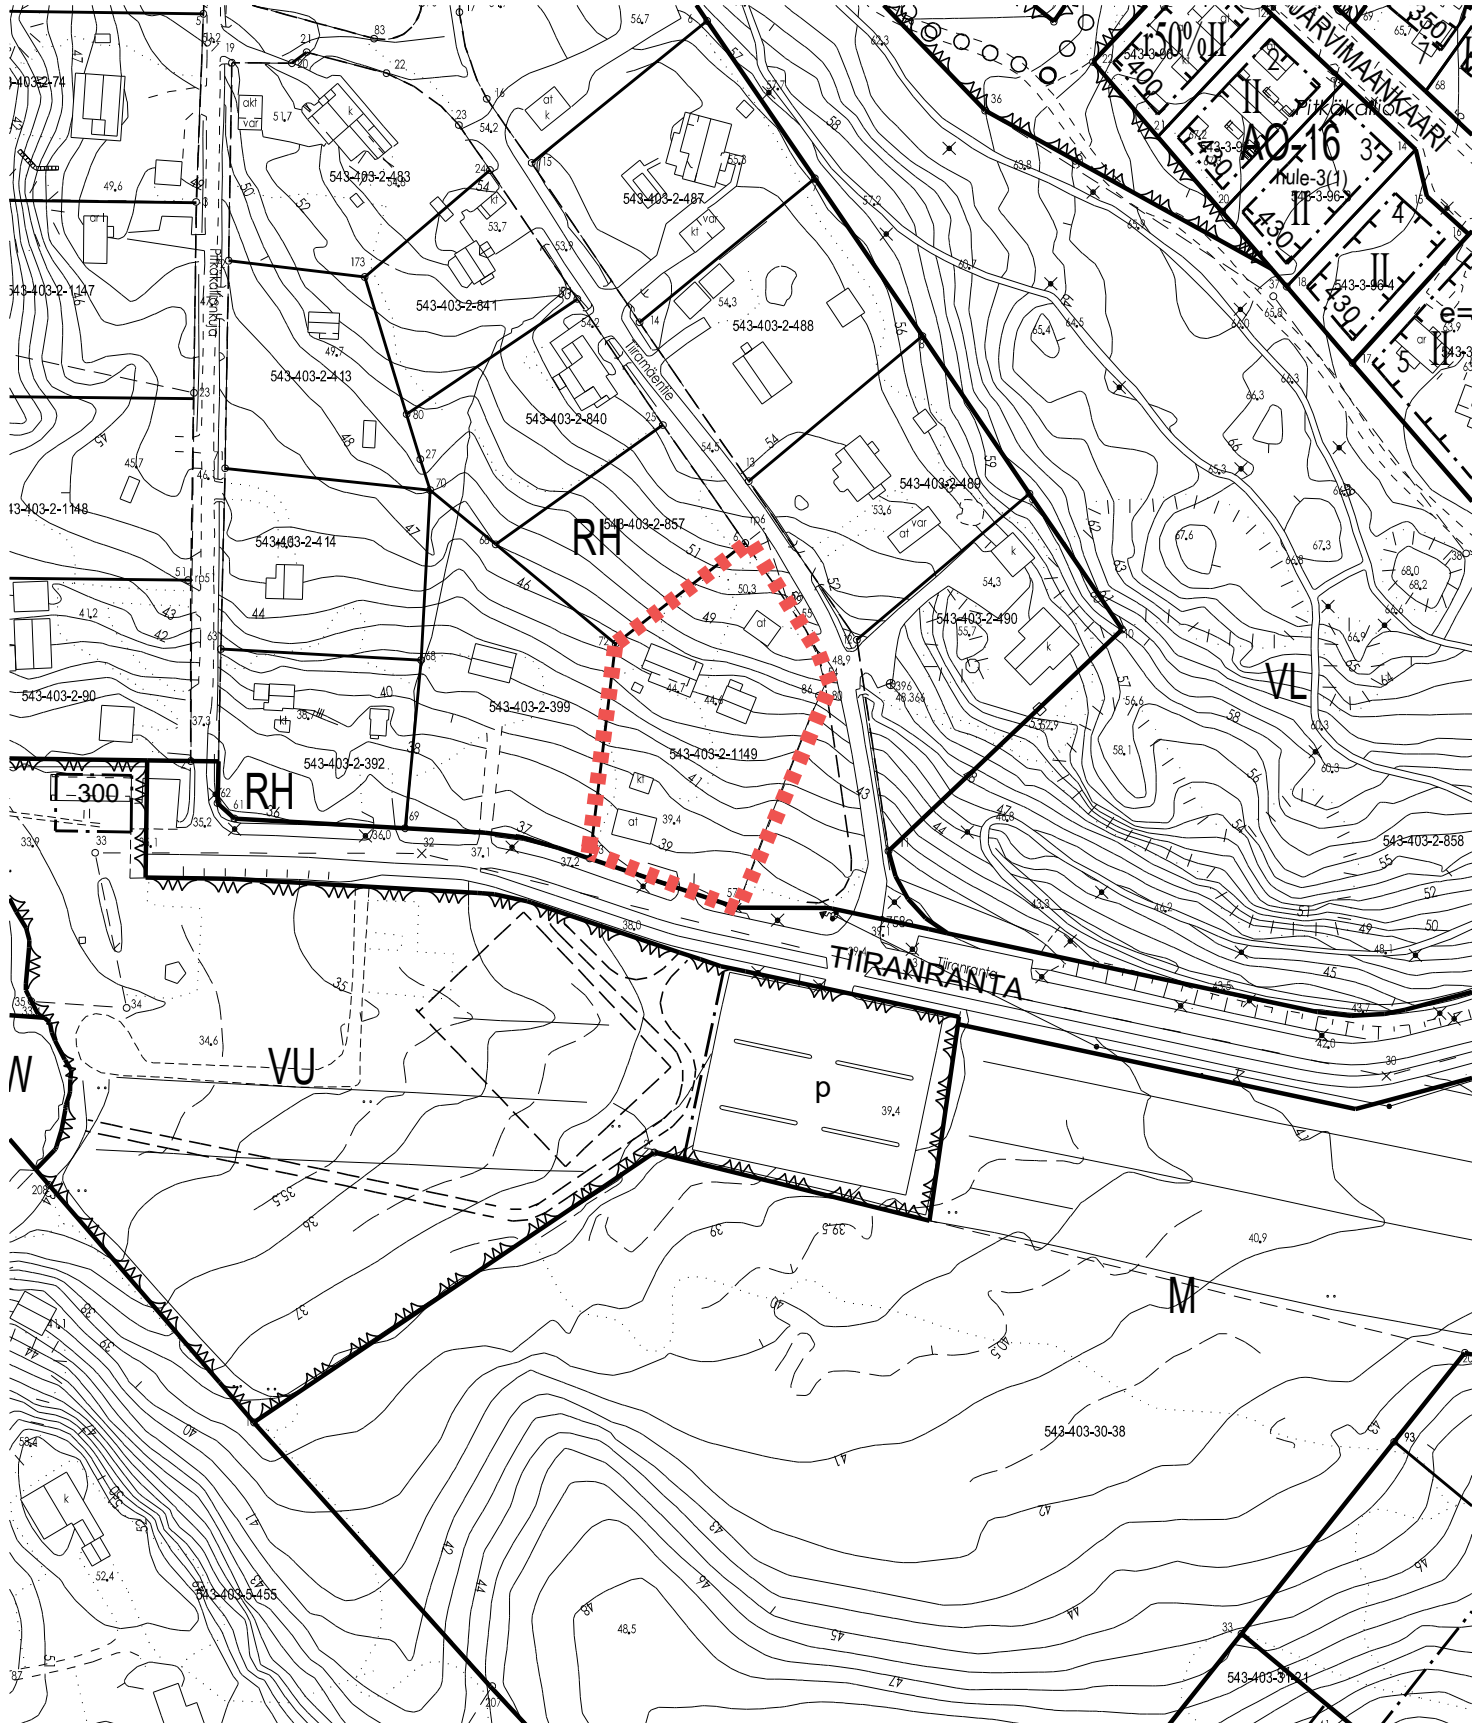

NURMIJÄRVI KLAUKKALA

1: 2000

Rakennuskaavan muutos, joka koskee
loma-asuntoaluetta

MERKINTÖJEN SELITYKSET JA RAKENNUSKAAVAMÄÄRÄYKSET:


----- 3m sen muutosalueen rajan ulkopuolella oleva viiva, jota vahvistaminen koskee.

———— Korttelin korttelinosan ja alueen raja.

----- Ohjeellinen korttelinosan ja alueen raja.

———— Ohjeellinen rakennuspaikan raja.


× Risti merkinnän päällä osoittaa merkinnän poistamista.

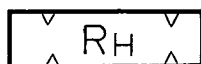

Loma-asuntoalue.

NurmiJärvellä 19 päivänä lokakuuta 1970

Kaavoitusinsinööri Paavo Häkkinen

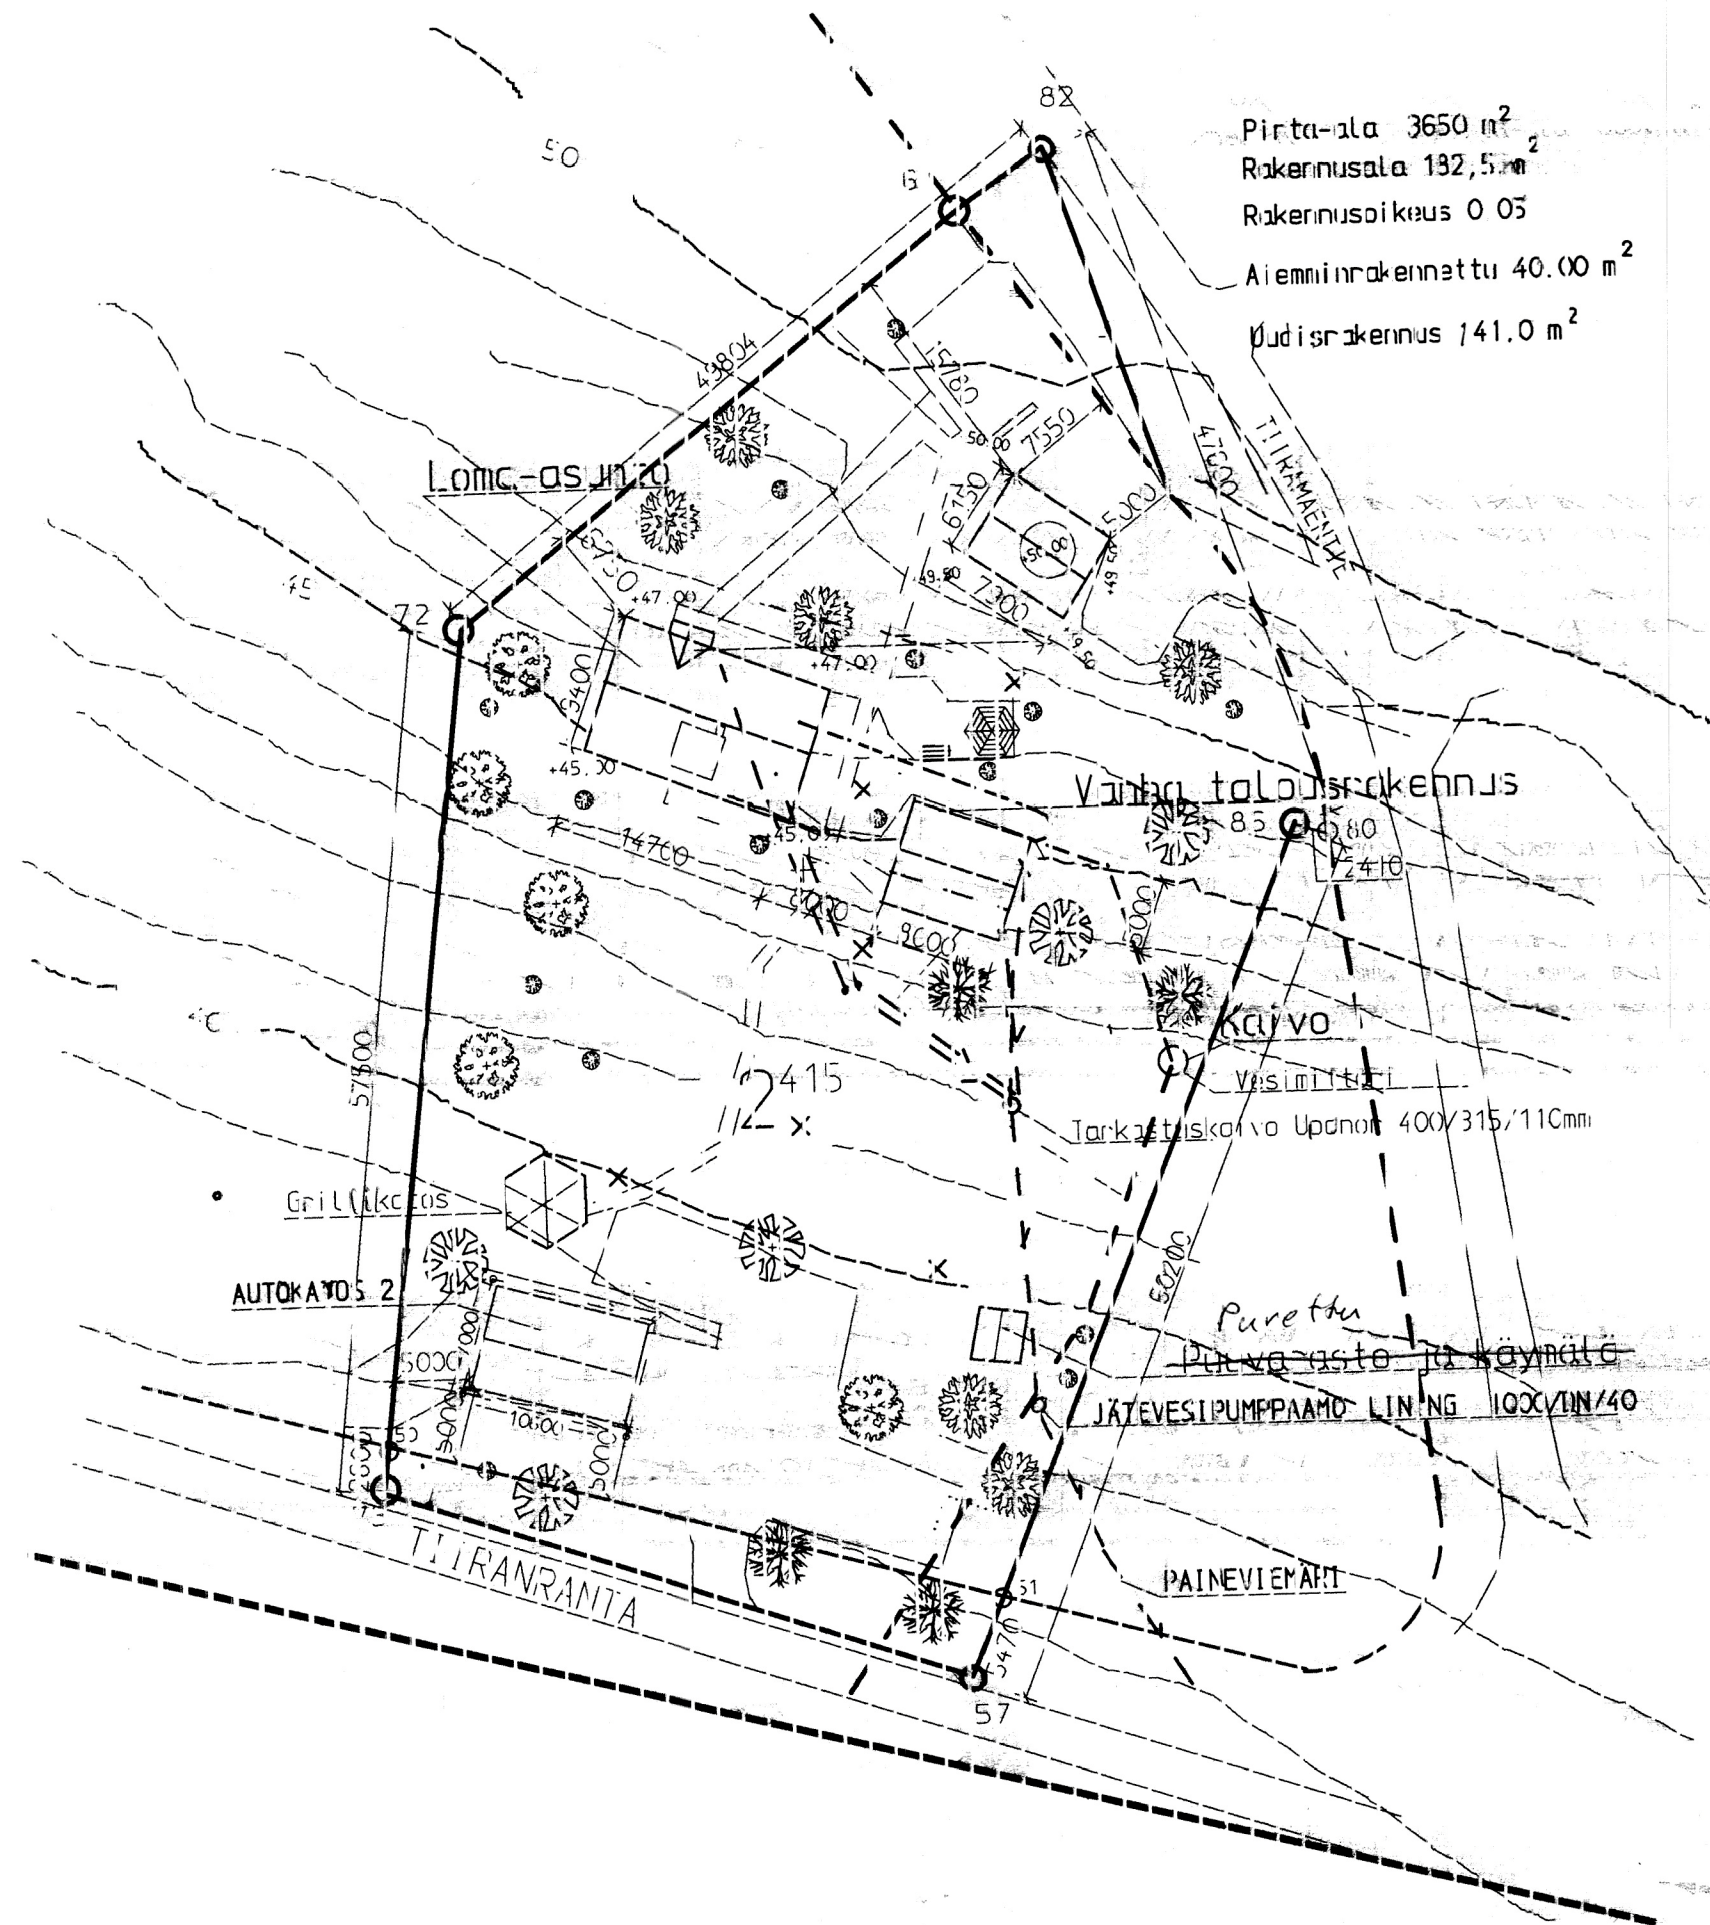

PAINESVIEMÄRI MUUTOS 1.03.2015
 KORJATTU POHJOINEN LIITTYMÄ KOHTA 20.02.2007
 LISÄTTY AUTOKATOS 2 20.02.2007
 MUUTOS: AUTOKATOKSEN PAIKKA 21.08.2002
 MUUTOS: AUTOKATOKSEN SUUNTA JA MITAT 11.8.2000

K osu/K:lä	Kortti/tila	Toitti/Rho	Vastustajan arvioinninmerkintä ja varot	
KLaukkala	HISSYRJÄ	2:415	Piirustustyyli	Juoks. no.
Rakennus-merkit			ARKKITEHTI	1
UUDISRAKENNUS			Piirustuksen sisältö	Mittakaavat
Rakennuskontteen nimi ja osoite			ASEMAPIIRUSTUS	1:500
Mika Laitala				
Tilramäentie 4				
01800 Klaukkala				
Taisto Laitala				
Klaukkala 15.5.1999				
Project MIKATANI		Fiir.no:	Muutos	
Teijä:		Tiitos:		
ARK		MIKA		