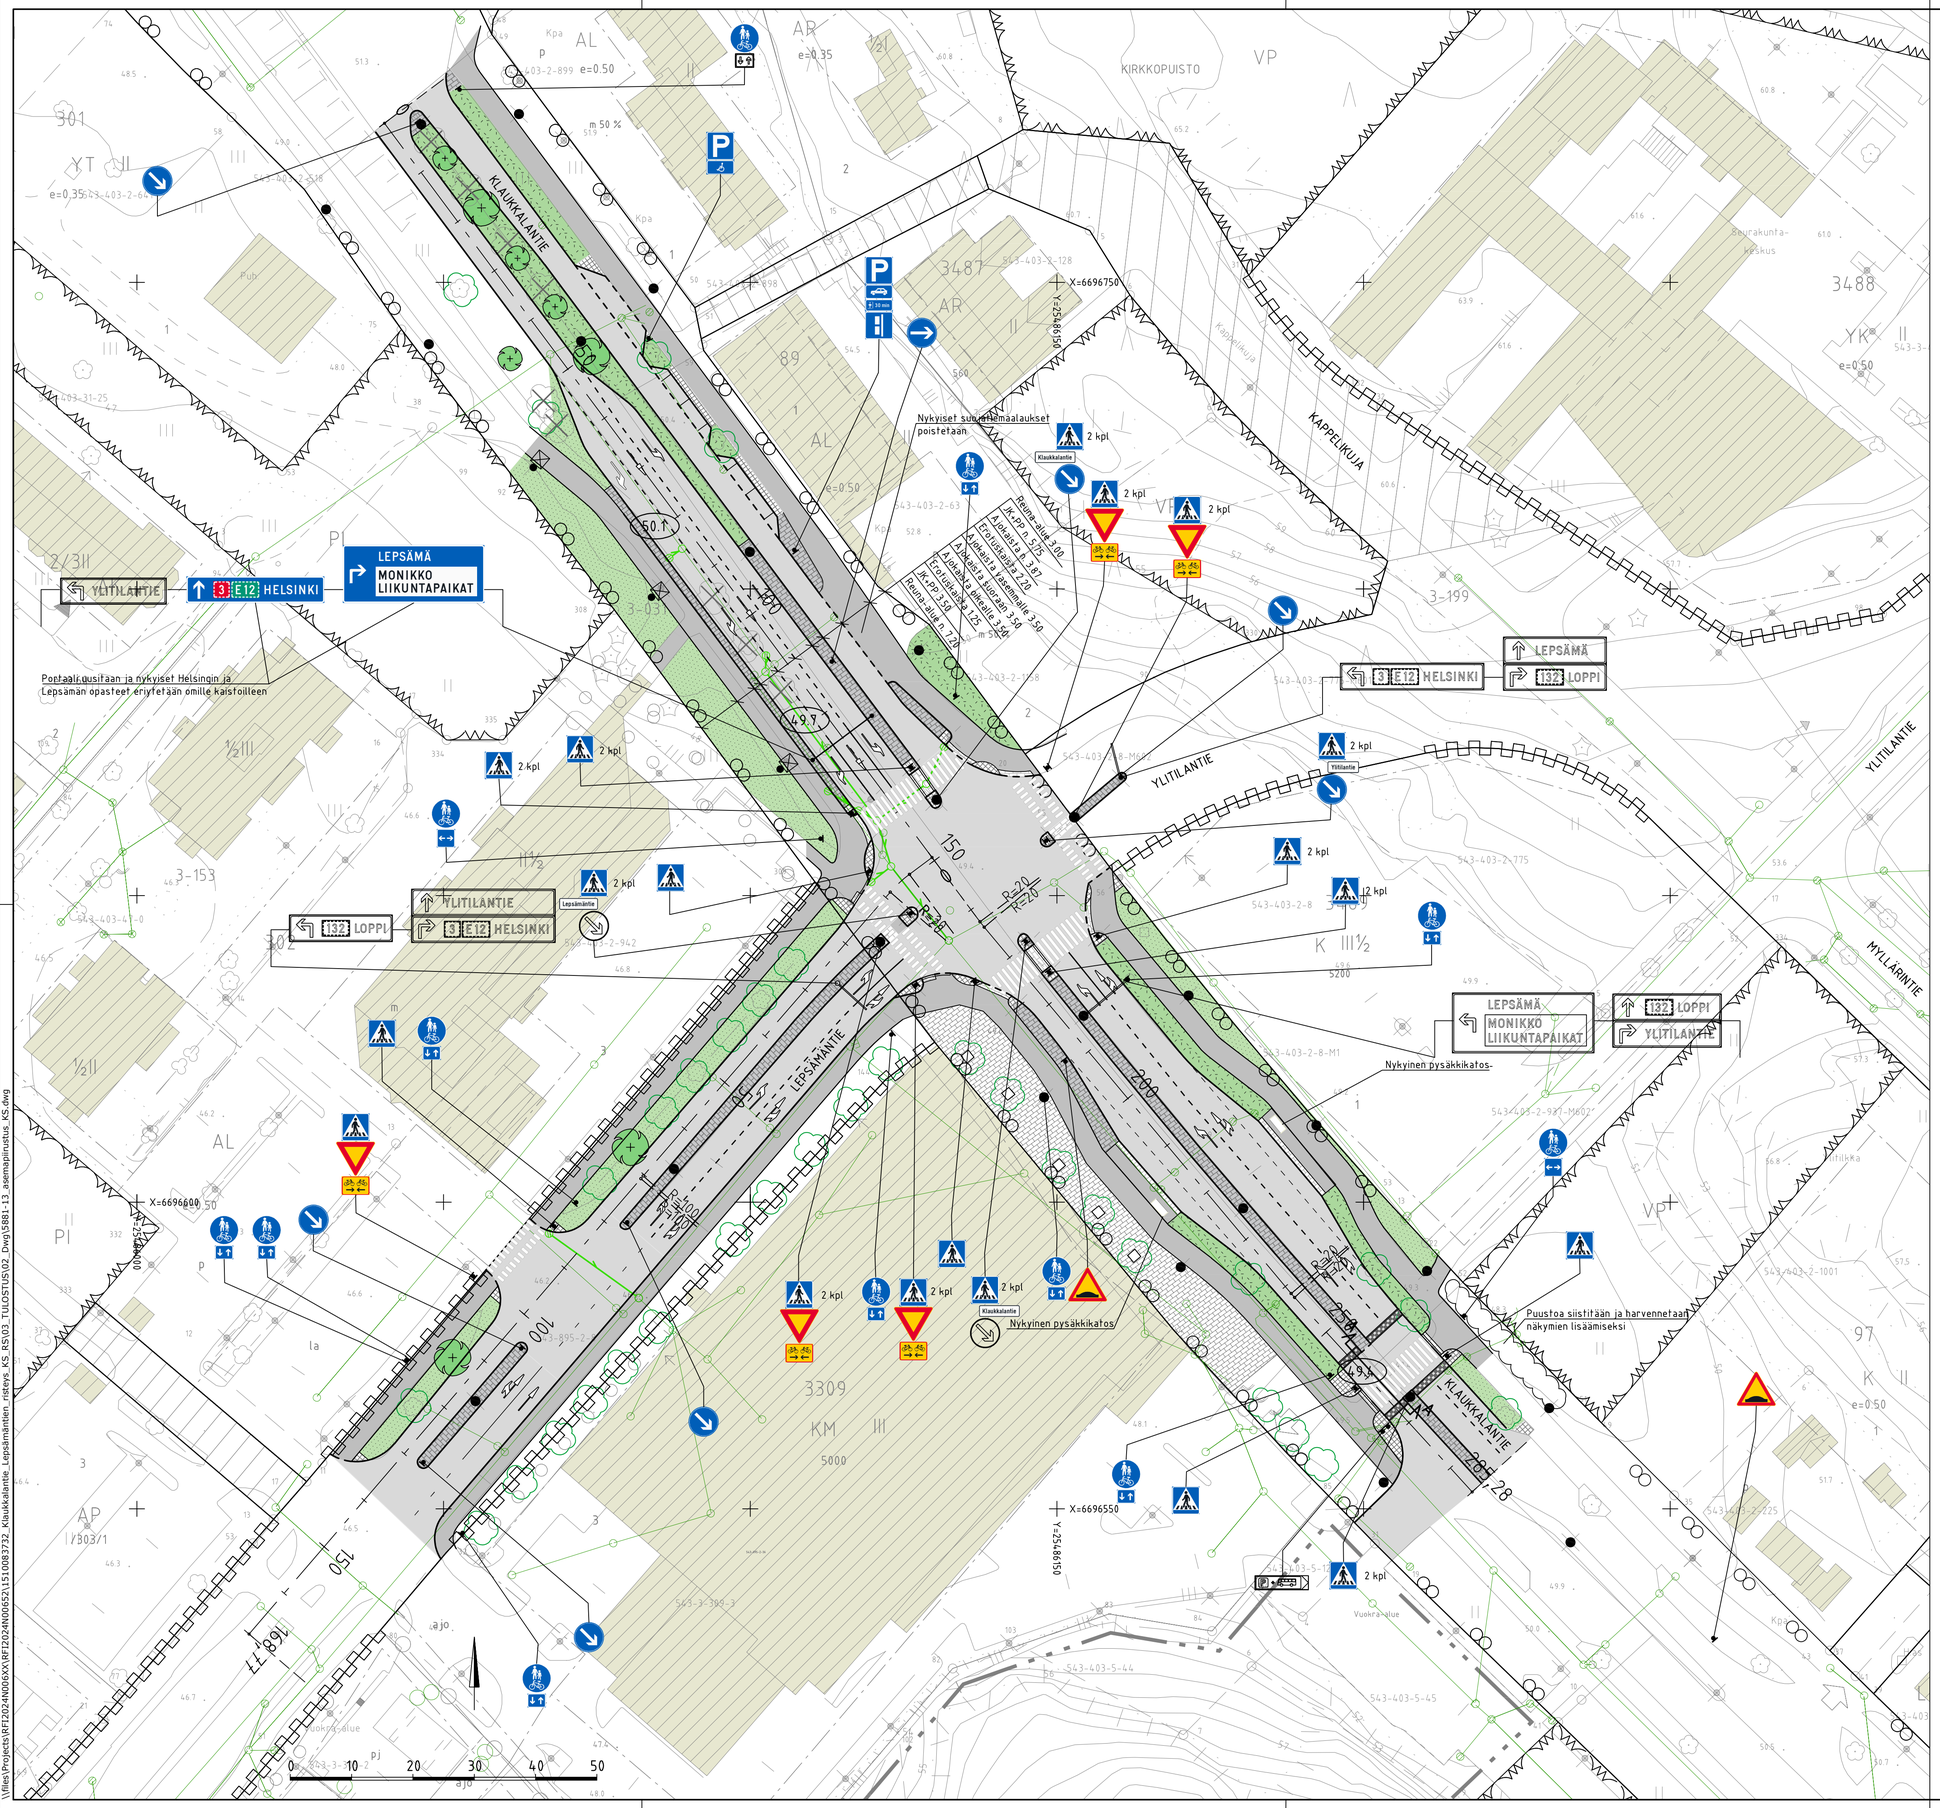

PIIRUSTUSMERKINNÄT

- Ajorata
- Jk+pp-tie
- Nykyinen rakennus
- Betonikivi, nykyinen
- Betonikivi, harmaa
- Noppakivi, harmaa
- Nurmi
- Lehtipensas matala
- Ajoradan reuna
- Reunatuki, madallettu
- Korotetun alueen viiste
- Huomiokivi
- Istutettava lehtipuu
- Säilytettävä lehtipuu
- Poistettava lehtipuu
- N
- Valaisinpylväs, nykyinen
- Nykyisen pylvään siirto
- Kaapelikaivonkannet
- 49.5 Katukorko
- Hulevesikaivo, hulevesiviemäri, ritiläkaivo suunniteltu
- Hulevesikaivo, hulevesiviemäri, ritiläkaivo nykyinen
- Liikennemerkki, uusi
- Liikennemerkki, nykyinen

Piirustuslaji: KATUSUUNNITELMA		Kylä: KLAUKKALA	
Kohde / Sisältö: Klaukkalantien–Lepsämäntien liittymän parantaminen		Mittakaava	Asemakaava vahv. 30.1.1990, 28.9.2016
			Korkeusvälit: TEKLA
Asemapiirustus		1:500	Nurmijärven Vesi
			KOORDINAATTIJÄRJESTELMÄ ETRS–GK25 KORKEUSJÄRJESTELMÄ N2000
NURMIJÄRVEN KUNTA, YMPÄRISTÖTOIMIALA, KUNNALLISTEKNIIKAN SUUNNITTELU, PL 37, 01901 Nurmijärvi, puh. (09) 250 021, www.nurmijarvi.fi	RAMBOLL, Niemenkatu 73, 15140 LAHTI, puh. 020 755 611, www.ramboll.fi	Kons nro	
		Suunnittelija: T. Salminen, L. Tuominen, R. Lievonen 8.4.2025	
		Piirtäjä: TUKIA	Piirustus nro: 5881–13
		Tarkistanut: K. Mönkäre	

\\files\Projects\RF12024N006XX\RF12024N006521\15100837 32_Klaukkalantie_Lepsämäntien_riskeys_KS_RS\03_TULOSTUS\02_Dwg\5881-13_asemapiirustus_KS.dwg