



\\files\Projects\RFI2024\N00652\1510083732_Klaukkalantie Lepsämäntien risteys KS RS\03_TULOSTUS\02_Dwg\5881_14_tyypipoikkileikkaus_KS.dwg

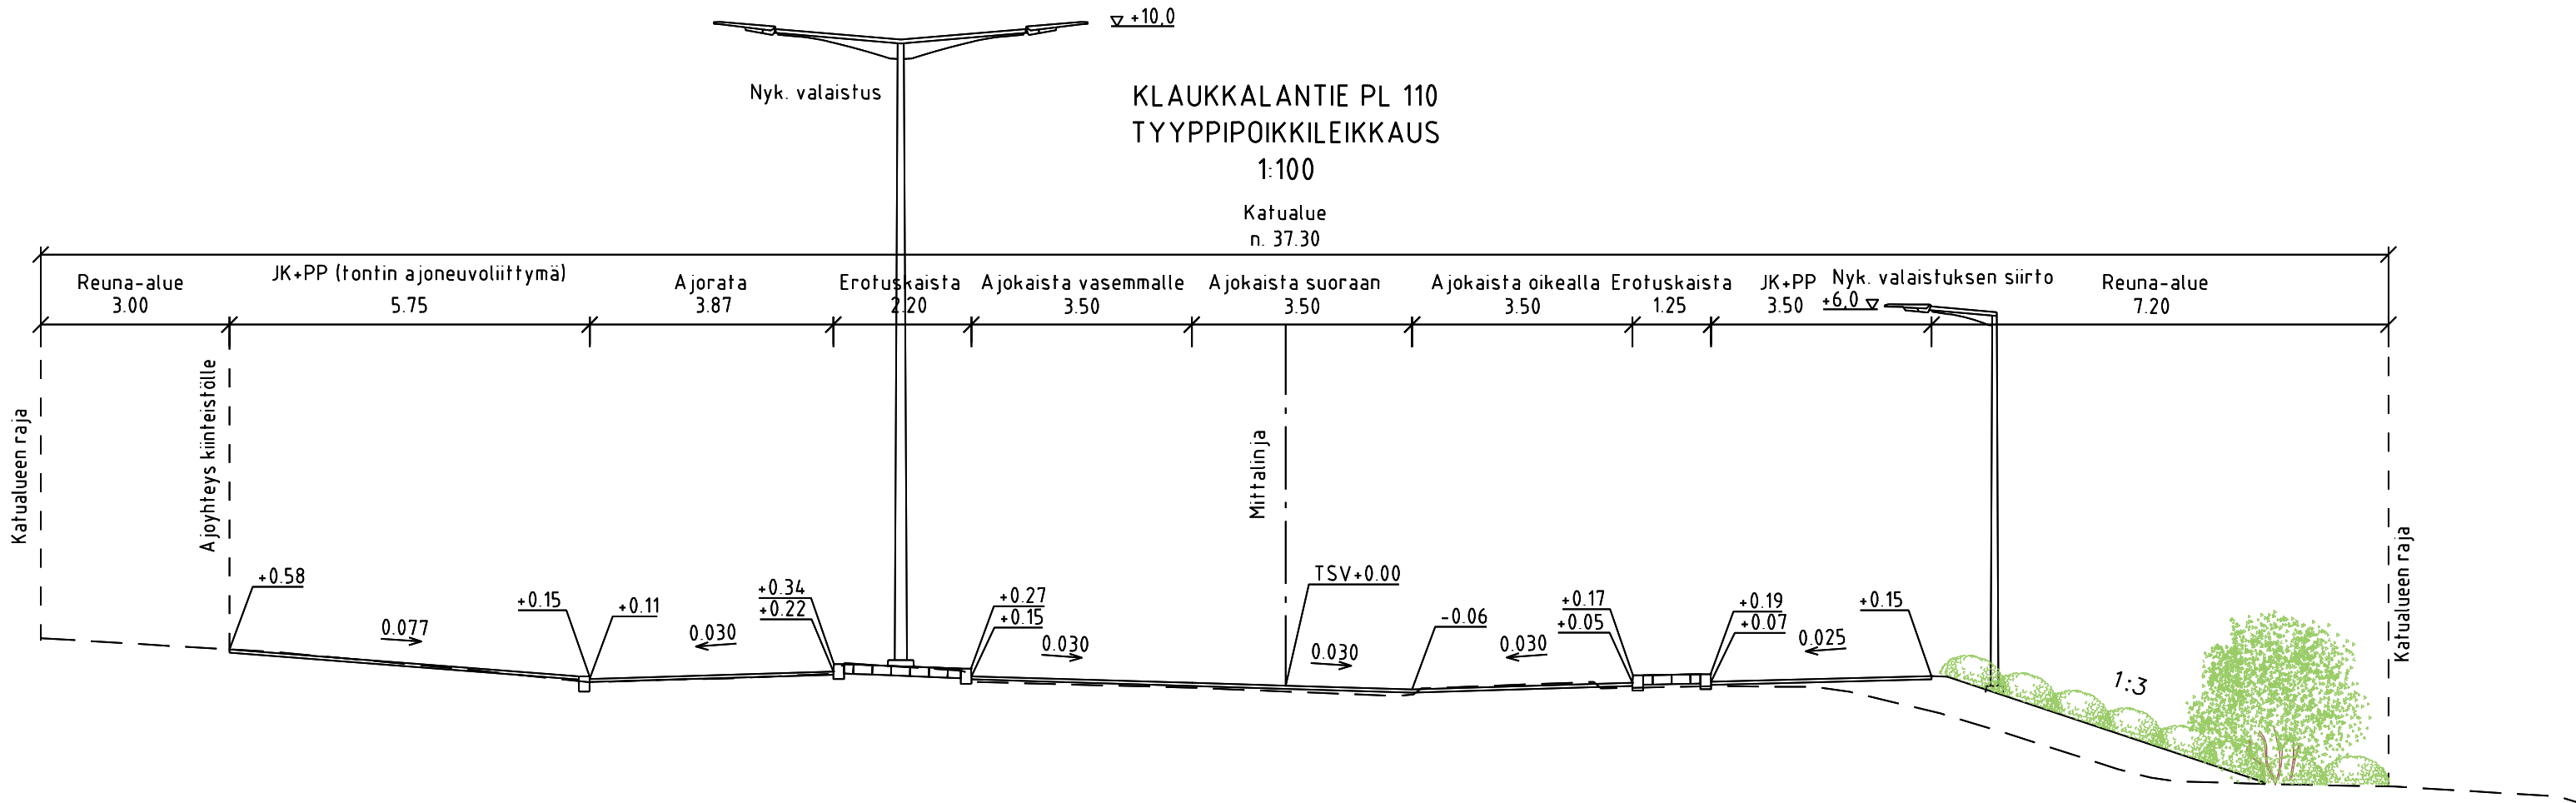

KOROTETTU SUOJATIE
TYYPPIPOIKKILEIKKAUS A-A
1:100

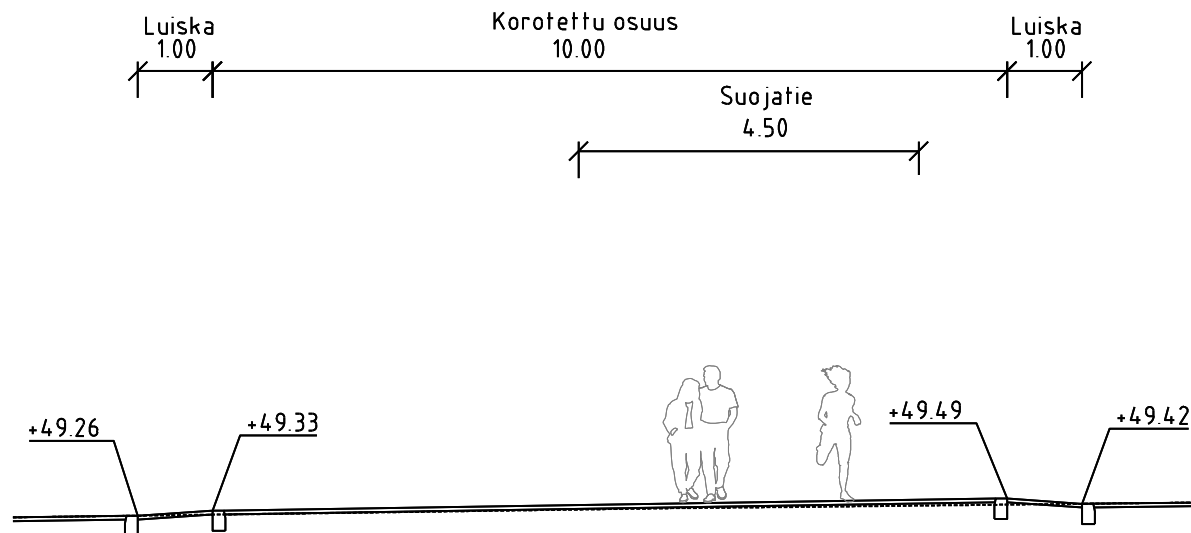

Piirustusloji KATUSUUNNITELMA	Kylä KLAUKKALA
Kohde / Sisältö	Mittakaava
Klaukkalantien–Lepsämäntien katusuunnitelma	Asemakaava vahv. 30.1.1990, 28.9.2016 Nähtävillä 23.4.–9.5.2025 TEKLA
Tyypipoikkileikkaukset	1:100
	Nurmijärven Vesi
	KOORDINAATTIJÄRJESTELMÄ ETRS–GK25 KORKEUSJÄRJESTELMÄ N2000
NURMIJÄRVEN KUNTA YMPÄRISTÖTOIMIALA KUNNALLISTEKNIIKAN SUUNNITTELU PL 37, 01901 Nurmijärvi puh. (09) 250 021 www.nurmijarvi.fi	Kons nro
RAMBOLL Niemenkatu 73 15140 LAHTI puh. 020 755 611 www.ramboll.fi	Suunnittelija T. Salminen, E. Tavast, R. Lievonen 8.4.2025
	Piirtäjä TUKIA
	Tarkistanut K. Mönkäre
	Piirustus nro 5881–14