


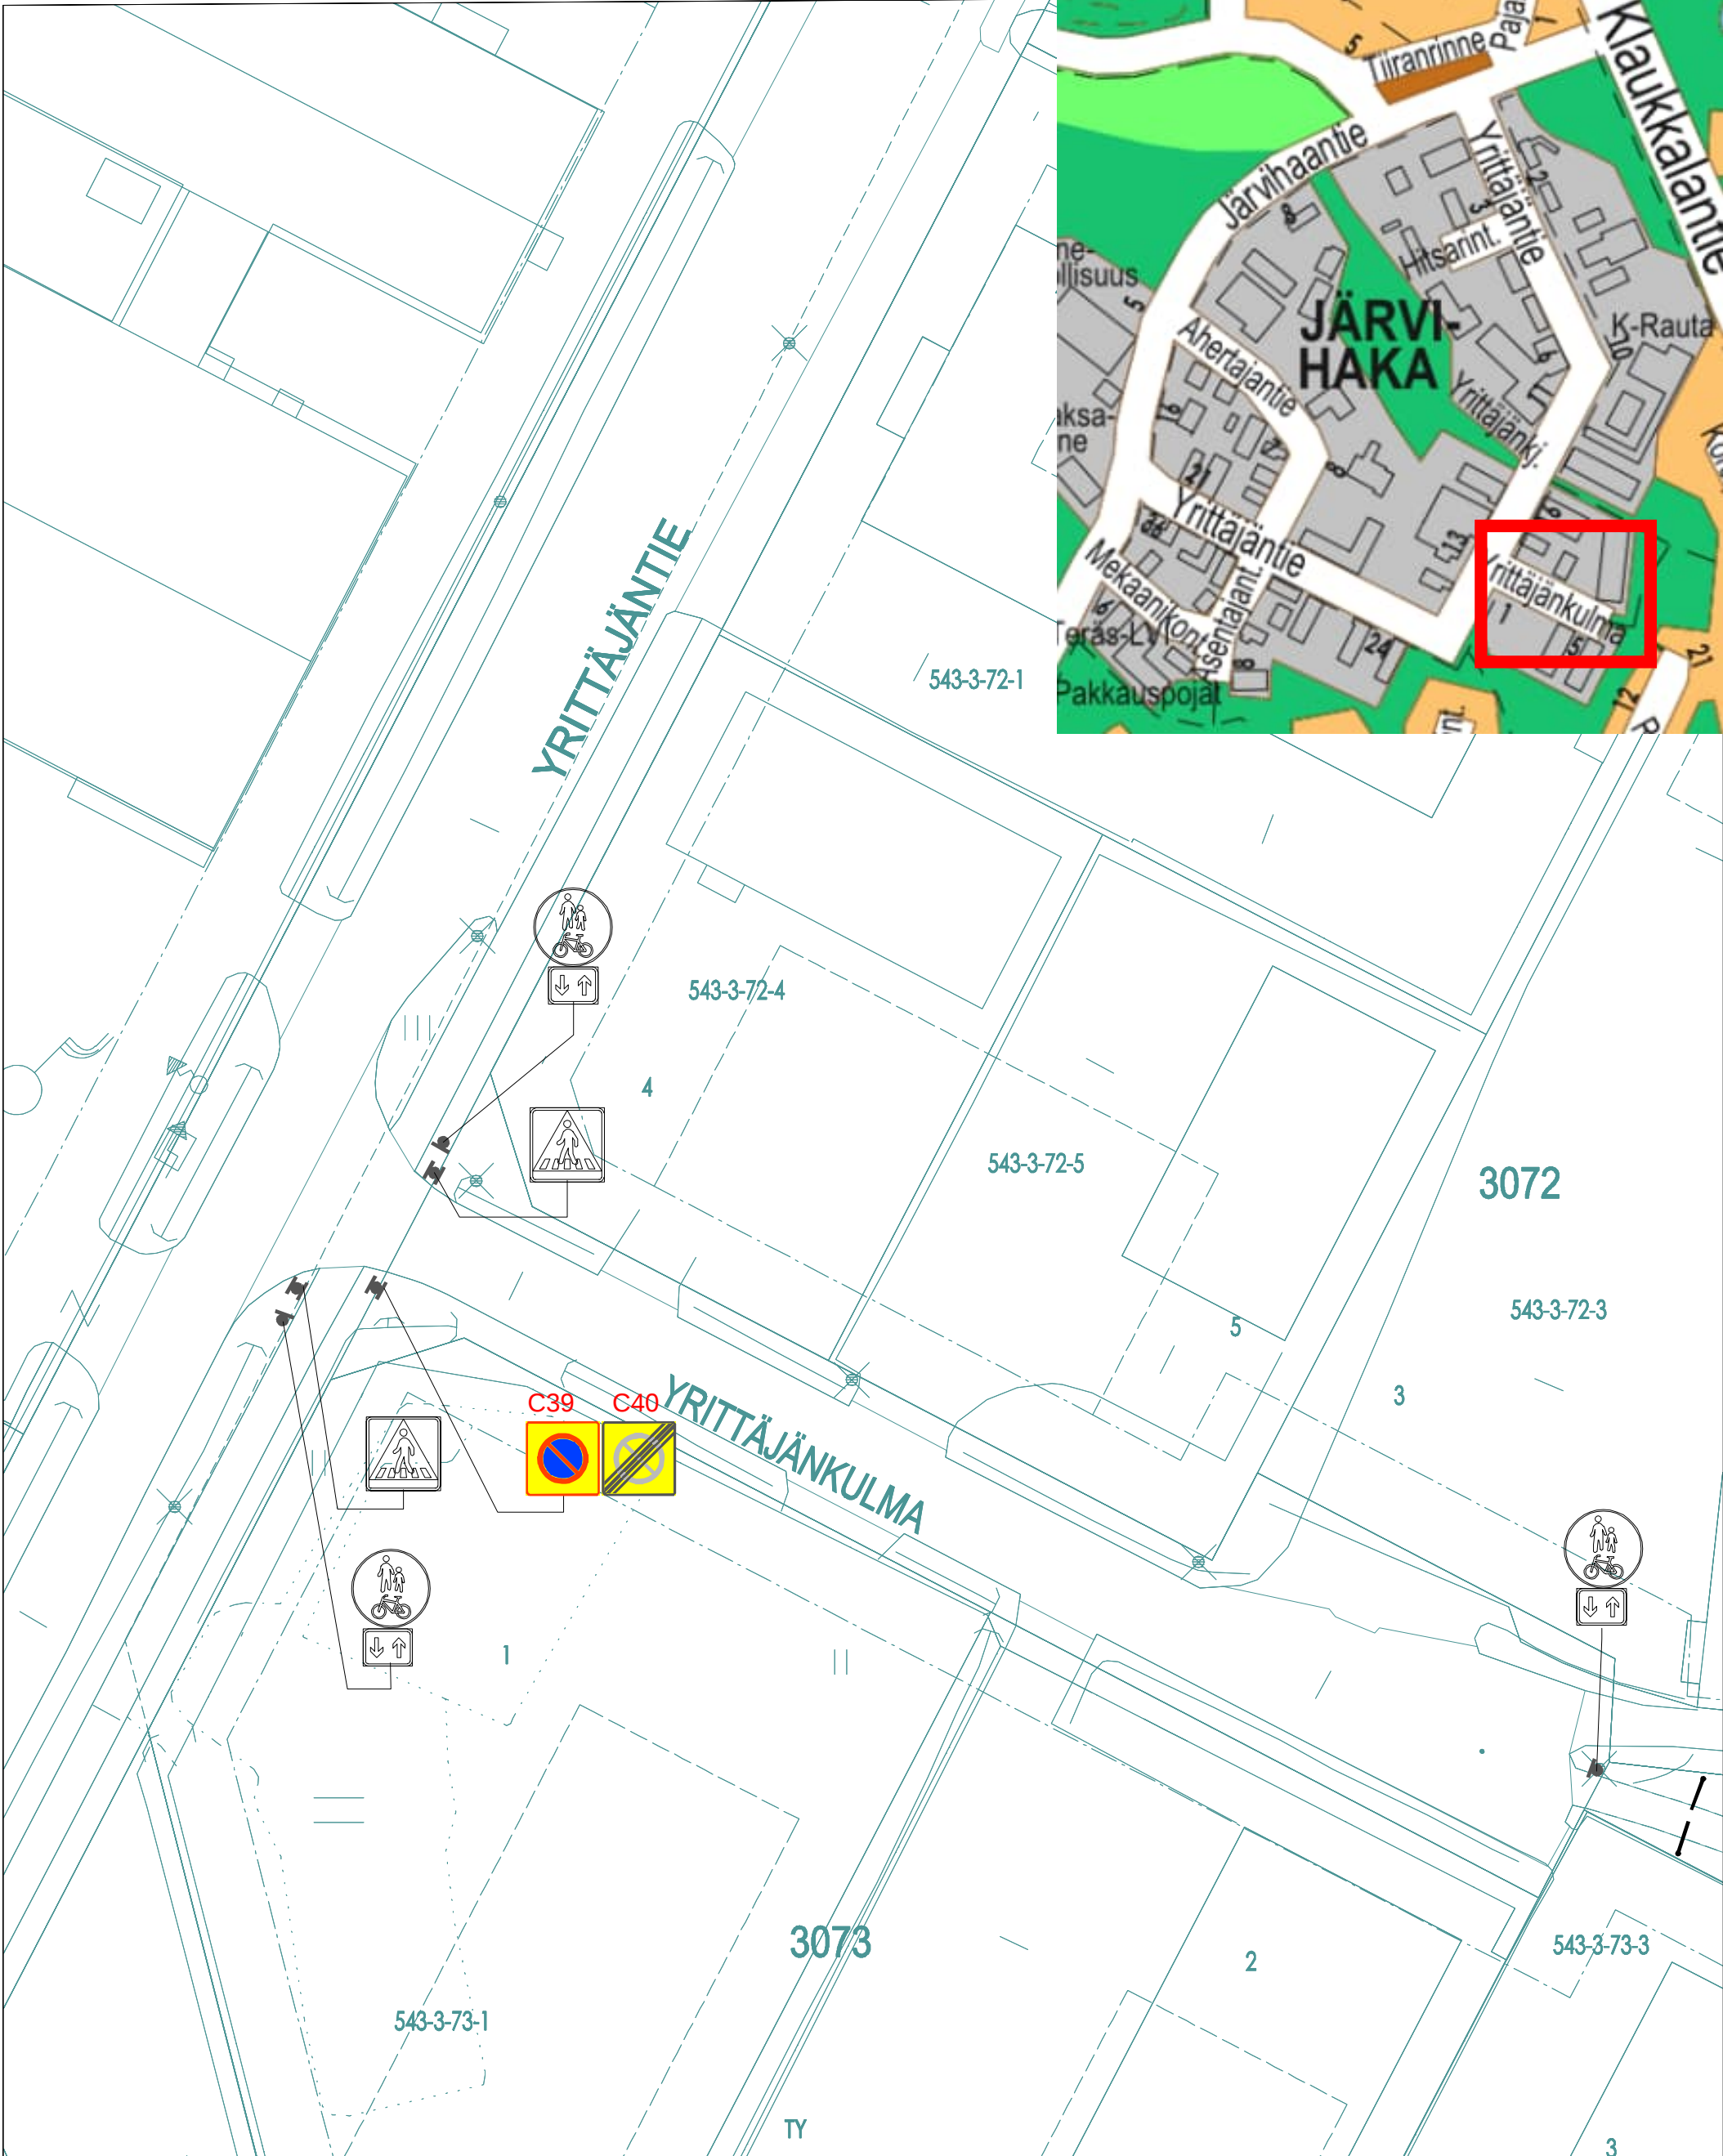

- C39**  
 Uusi liikennemerkki osoitettu numerolla ja värillä
-  Nykyinen liikennemerkki ei numeroa
-  Poistettava liikennemerkki

NURMIJÄRVEN KUNTA  
YMPÄRISTÖTOIMIALA  
KUNNALLISTEKNIIKAN SUUNNITTELU

PL 37, 01901 Nurmijärvi  
puh. (09) 250 021  
www.nurmijarvi.fi



|                                                          |                 |
|----------------------------------------------------------|-----------------|
| Kylä<br>Klaukkala                                        |                 |
| Kohde / Sisältö                                          | Mittakaava      |
| YRITTÄJÄNKULMA<br>Pysäköintikieltoalue<br>Asemapiirustus | 1:500           |
| Suunnittelija<br>Jenny Rantamölä                         | Piirtäjä<br>JRa |
| 4.2.2025                                                 |                 |