


(Pi-alue Perämatkuntien varrella), 543-414-7-38

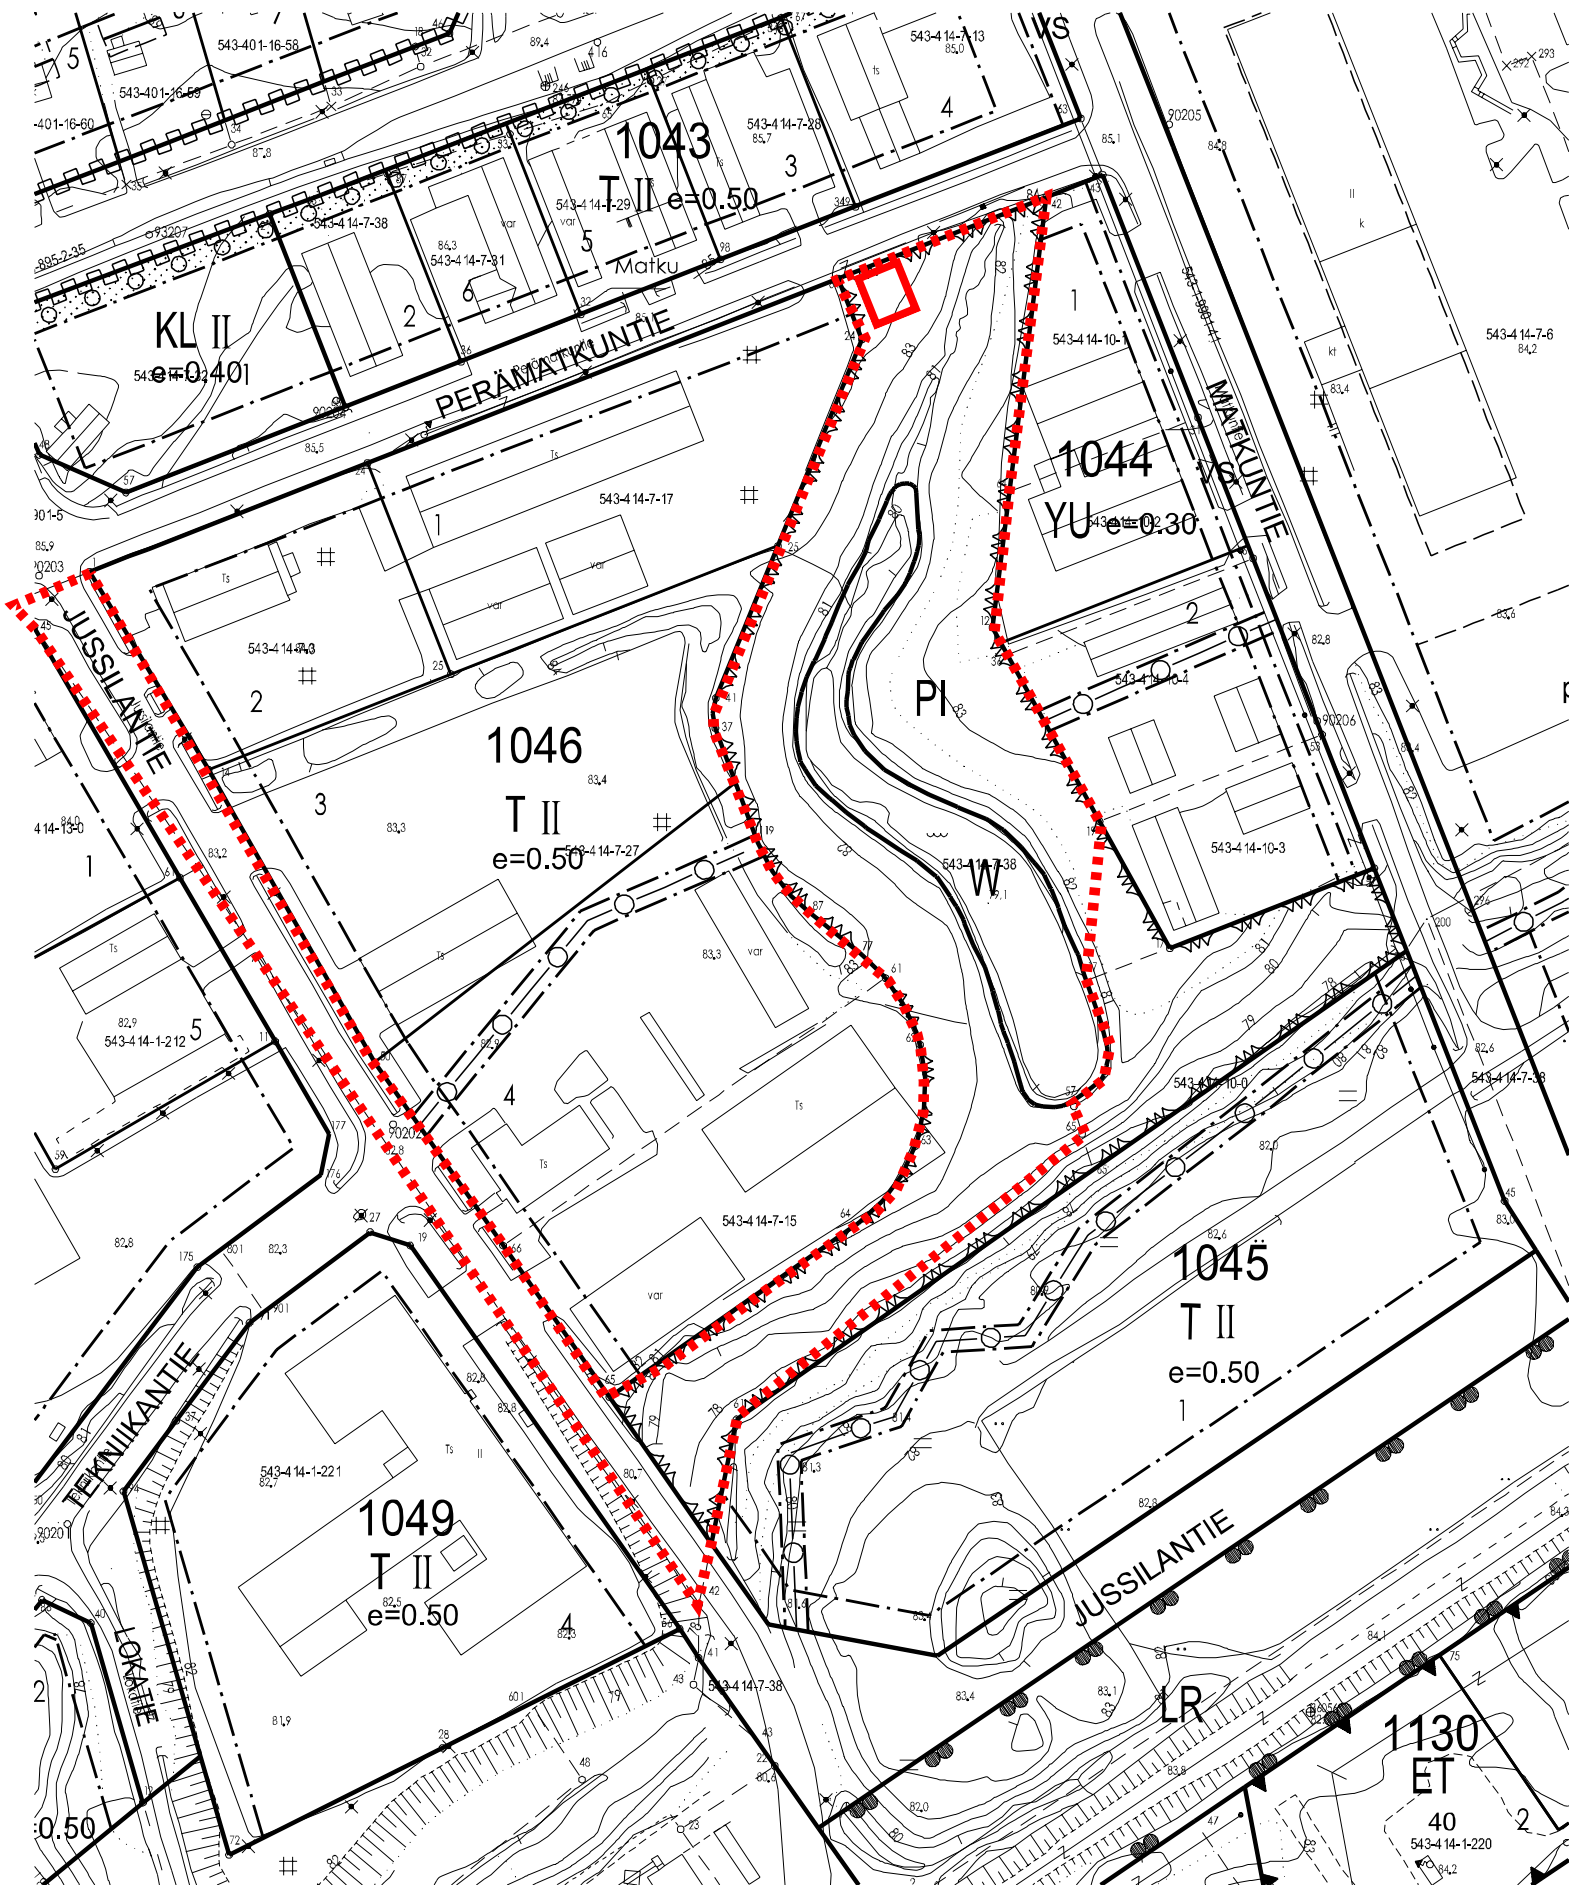

Merkintöjen selitykset ja rakennuskaavamääräykset:

- 3m sen kaava-alueen ulkopuolella oleva viiva, jota vahvistaminen koskee.
- Eli kaavamääräysten alaisten alueen osien välinen raja.
- Rakennuskaava-alueen osan raja.
- Korttelin, korttelinosan ja alueen raja.
- Ohjeellinen korttelinosan ja alueen raja.
- Ohjeellinen rakennusalan, ajoneuvoliikenteelle varatun tie- tai liikennealueen osan taikka muun sellaisen alueen raja.
- Ohjeellinen rakennuspaikan raja.
- Rakennuskaava-alueen osan nimi.
- Korttelin numero.
- Rakennuspaikan numero.
- Rakennuskaavavärien tai alueen nimi.
- Yleiselle jalankululle varattu tiealue.
- Yleiselle jalankululle varattu korttelin osa.
- Viemäriä tai muuta maanalaista johtoa varten varattava alue.
- Aie tiealueen rajan yli kielletty merkin kohdalla.
- Huoltoajo sallittu yleiselle jalankululle varatun tiealueen poikki.
- Roomalainen numero, joka osoittaa rakennusten, rakennuksen tai sen osan suurimman sallitun varsinaisen kerrosluvun.
- Murtoluku roomalaisen numeron edessä osoittaa kellarikerroksessa sallitun kerrosalaan laskettavan rakennusoikeuden.
- Murtoluku roomalaisen numeron jäljessä osoittaa uliakkokerroksessa sallitun, kerrosalaan laskettavan rakennusoikeuden.
- Rakennuspaikalle rakennettavaksi sallitun kerrosalan suhde rakennuspaikan pinta-alaan.
- Rakennusala.
- Rakennuksen julkisivupinnan ja vesikaton leikkauskohdan enimmäiskorkeus.
- Fysikaalispaikka.

KÄPY
1005

KILJAVANTIE

1

0.025

P

la
ly
lt
lks
lx
lpo
py 400m ²

AK
ALK650
AL/0.50

AR
AOR
AO

AE

AV
AM

Alueen alittava liikenneväylä.
Alueen ylittävä liikenneväylä.
Tasoristeys.
Teollisuutta palvelevien toimisto- ja sosiaalirakennusten rakennusala.
Vesinäiliön rakennusala.
Pohjavedenottamon rakennusala.
Puistoalueen osa, jolle saa rakentaa alueen yhteisiä ja yleisiä tarpeita palvelevia sekä teollisuuden tarvitsemia puiston käytön soveltuvia tiloja ja rakennuksia. Luku py- merkinnän jälkeen ilmaisee suurimman sallitun kerrosalan.
Asuntokerrostalojen korttelialue.
Yhdistettyjen liike- ja asuntokerrostalojen korttelialue.
Liikerakennusten korttelialue.
ALK- ja AL- korttelialueilla viivoitettujen oikealla puolella oleva luku ilmaisee kerrostalon vähimmäismäärän, joka osana rakennuksen kerrosalasta on käytettävä liiketarkoituksiin.
Rivitalojen ja muiden kytkettyjen rakennusten korttelialue.
Kytkettyjen omakotirakennusten korttelialue.
Omakotirakennusten ja muiden enintään kahden perheen talojen korttelialue. Autotalli, talous- ym. aputilat on sijoitettava pääraakennuksen yhteyteen.

~~Omakotirakennuksen rakentaminen seuraavissa korttelialueissa tai korttelialueiden rakennuspaikoissa on kielletty. Kunnasvalittamattomat liikenneväylät ja viemärit on järjestetty sekä veden saanti turvattu:
1119-1123, 1232, 1233, 1237-1239, 1240-1242, 1245, rakennuspaikat 3 ja 5, 1253, 1254, 1256, rakennuspaikat 2-4, 1257 rakennuspaikat 2-4, 1266, 1267, 1268 rakennuspaikat 1-4, 1269 rakennuspaikat 1-5, 1278 rakennuspaikat 2-6, 1280, 1283-1285, 1367, 1368 rakennuspaikat 1-5, 1370-1372, 1374, 1377 rakennuspaikat 1-3 ja 6 ja 7 sekä 1381 rakennuspaikat 6-8.~~


Korttelialue, jolle saa rakentaa asunto- ja huoltorakennuksia ja muita teollisuuden tarvitsemia rakennuksia, jotka eivät sisällä varsinaisia tuotantotiloja.

Uudisrakennuksia korttelissa 1018 rakennettaessa on erityistä huomiota kiinnitettävä siihen, että rakennukset soveltuvat paikoille ja ovat muodoiltaan sopuisia ja ympäristöön soveltuvia.

Asunto- ja kasvitarharakennusten korttelialue.
Moottoriajoneuvojen huoltoasemien korttelialue.

Riippuen eri mastotoimittajien maston mallista ja eri operaattoreiden käyttötarkoituksesta riippuen (mahdollisten linkkitarpeet huomioiden):
Vapaastiseisovan ristikkomasto (jossa ei ole haruksia) on neliömuotoinen. Mallista riippuen maston leveys vaihtelee. Maston juurella maston leveys voi olla suurimmillaan noin 5000 mm tai siitä pienempi. Huipulle maston leveys on noin 600 - 1200 mm välillä.
Mastossa on kiipeilytikas.
Mastotoimittajan rakennesuunnittelija mitoittaa ja suunnittelee maston rakenteen tarkemmin rakennepiirustuksessaan.

Tässä julkisivupiirustuksessa on käytetty yhtä mastotoimittajan yleispiirustusta mallina (vapaastiseisova neliömast, jossa sivun pituus juurella on noin 4700 mm ja huipulla noin 650 mm).

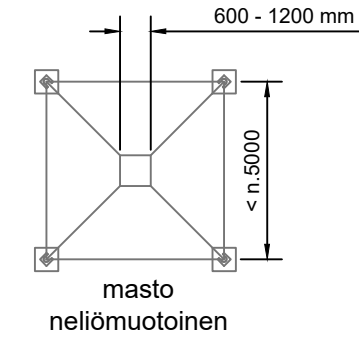

Väri, maston ristikko-osat:
- sinkitty (väri "vaalea harmaa, sinkitty")




Värit, laitesuojakoppi:
- kts. tarkempi väriyssuunnitelma laitesuojakopin omasta julkisivupiirustuksesta



RR23 tumma harmaa

Kiipeilyeste mastotoimittajan malliston mukaan: esim. verkko/aita maston ympärille.

Tulostetut värisävyt voivat tulostusteknisistä syistä poiketa hieman oikeasta sävystä.

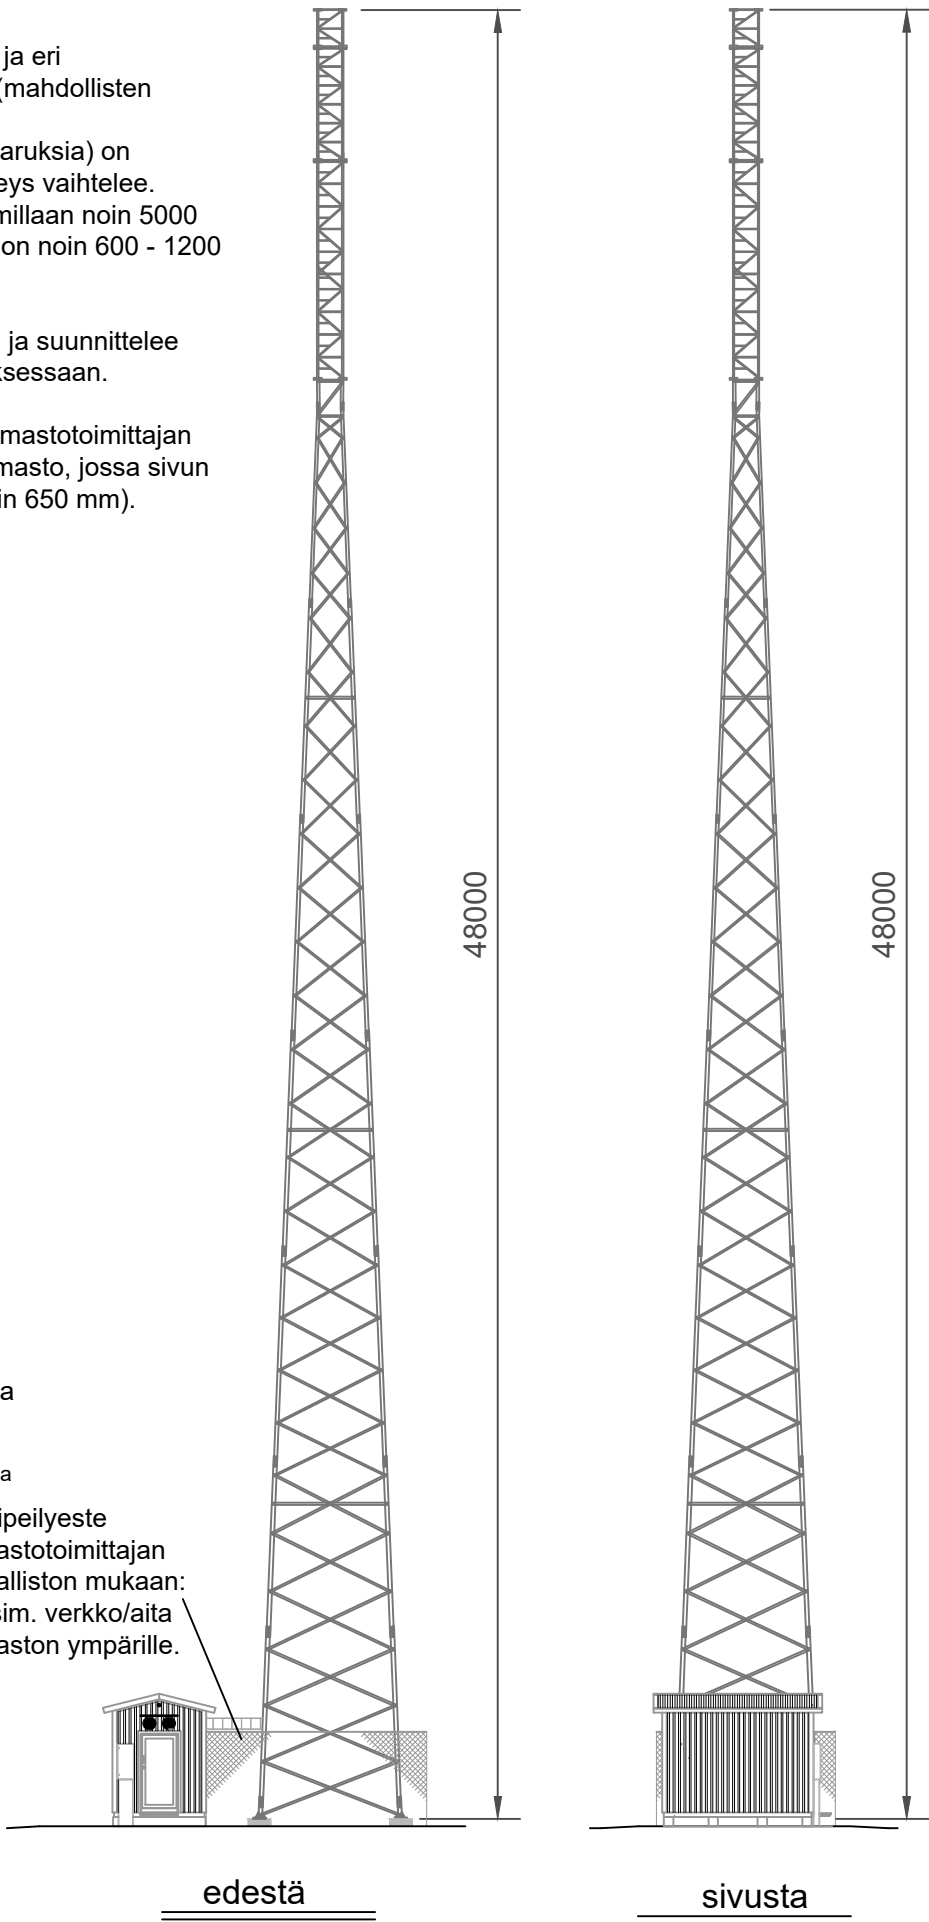

K.osa/Kylä 414	Kortt./Tila 7-38	Tontti/Rn:o 543-414-7-38	Viranomaisen merkintöjä varten	
Rakennustoimenpide ERILLISLAITE		Piirustuslaji PÄÄPIIRUSTUS	No 2	Korkeus- ja koord. järjestelmä N2000 / ETRS-GK25
Rakennuskohteen nimi ja osoite Matkaviestintukiasema		Piirustuksen sisältö JULKISIVUPIIRROS		Mittakaavat 1:200
Perämatkuntie (PI-alue Perämatkintien varrella) 05200 Rajamäki		Paperin koko 297 x 420		
 DNA Tower Finland Oy PL 10, 01044 DNA www.dna.fi		Suunnitteluala ARK	Työn n:o	Piir. n:o 02
Pääsuunnittelija DNA Tower Finland Oy, RI Jouni Koskenkangas		Kohteen suunnittelutunnus DNA Tower Finland Oy / Kiljavantie JA XX XXX		
Suunnittelija Rejlers Finland Oy, Teemu Pulkkinen		Pvm 22.04.2025		