


Kiinteistö Aliklaukka 543-403-5-320
Katualueet
Maankäyttölautakunta 2.6.2026

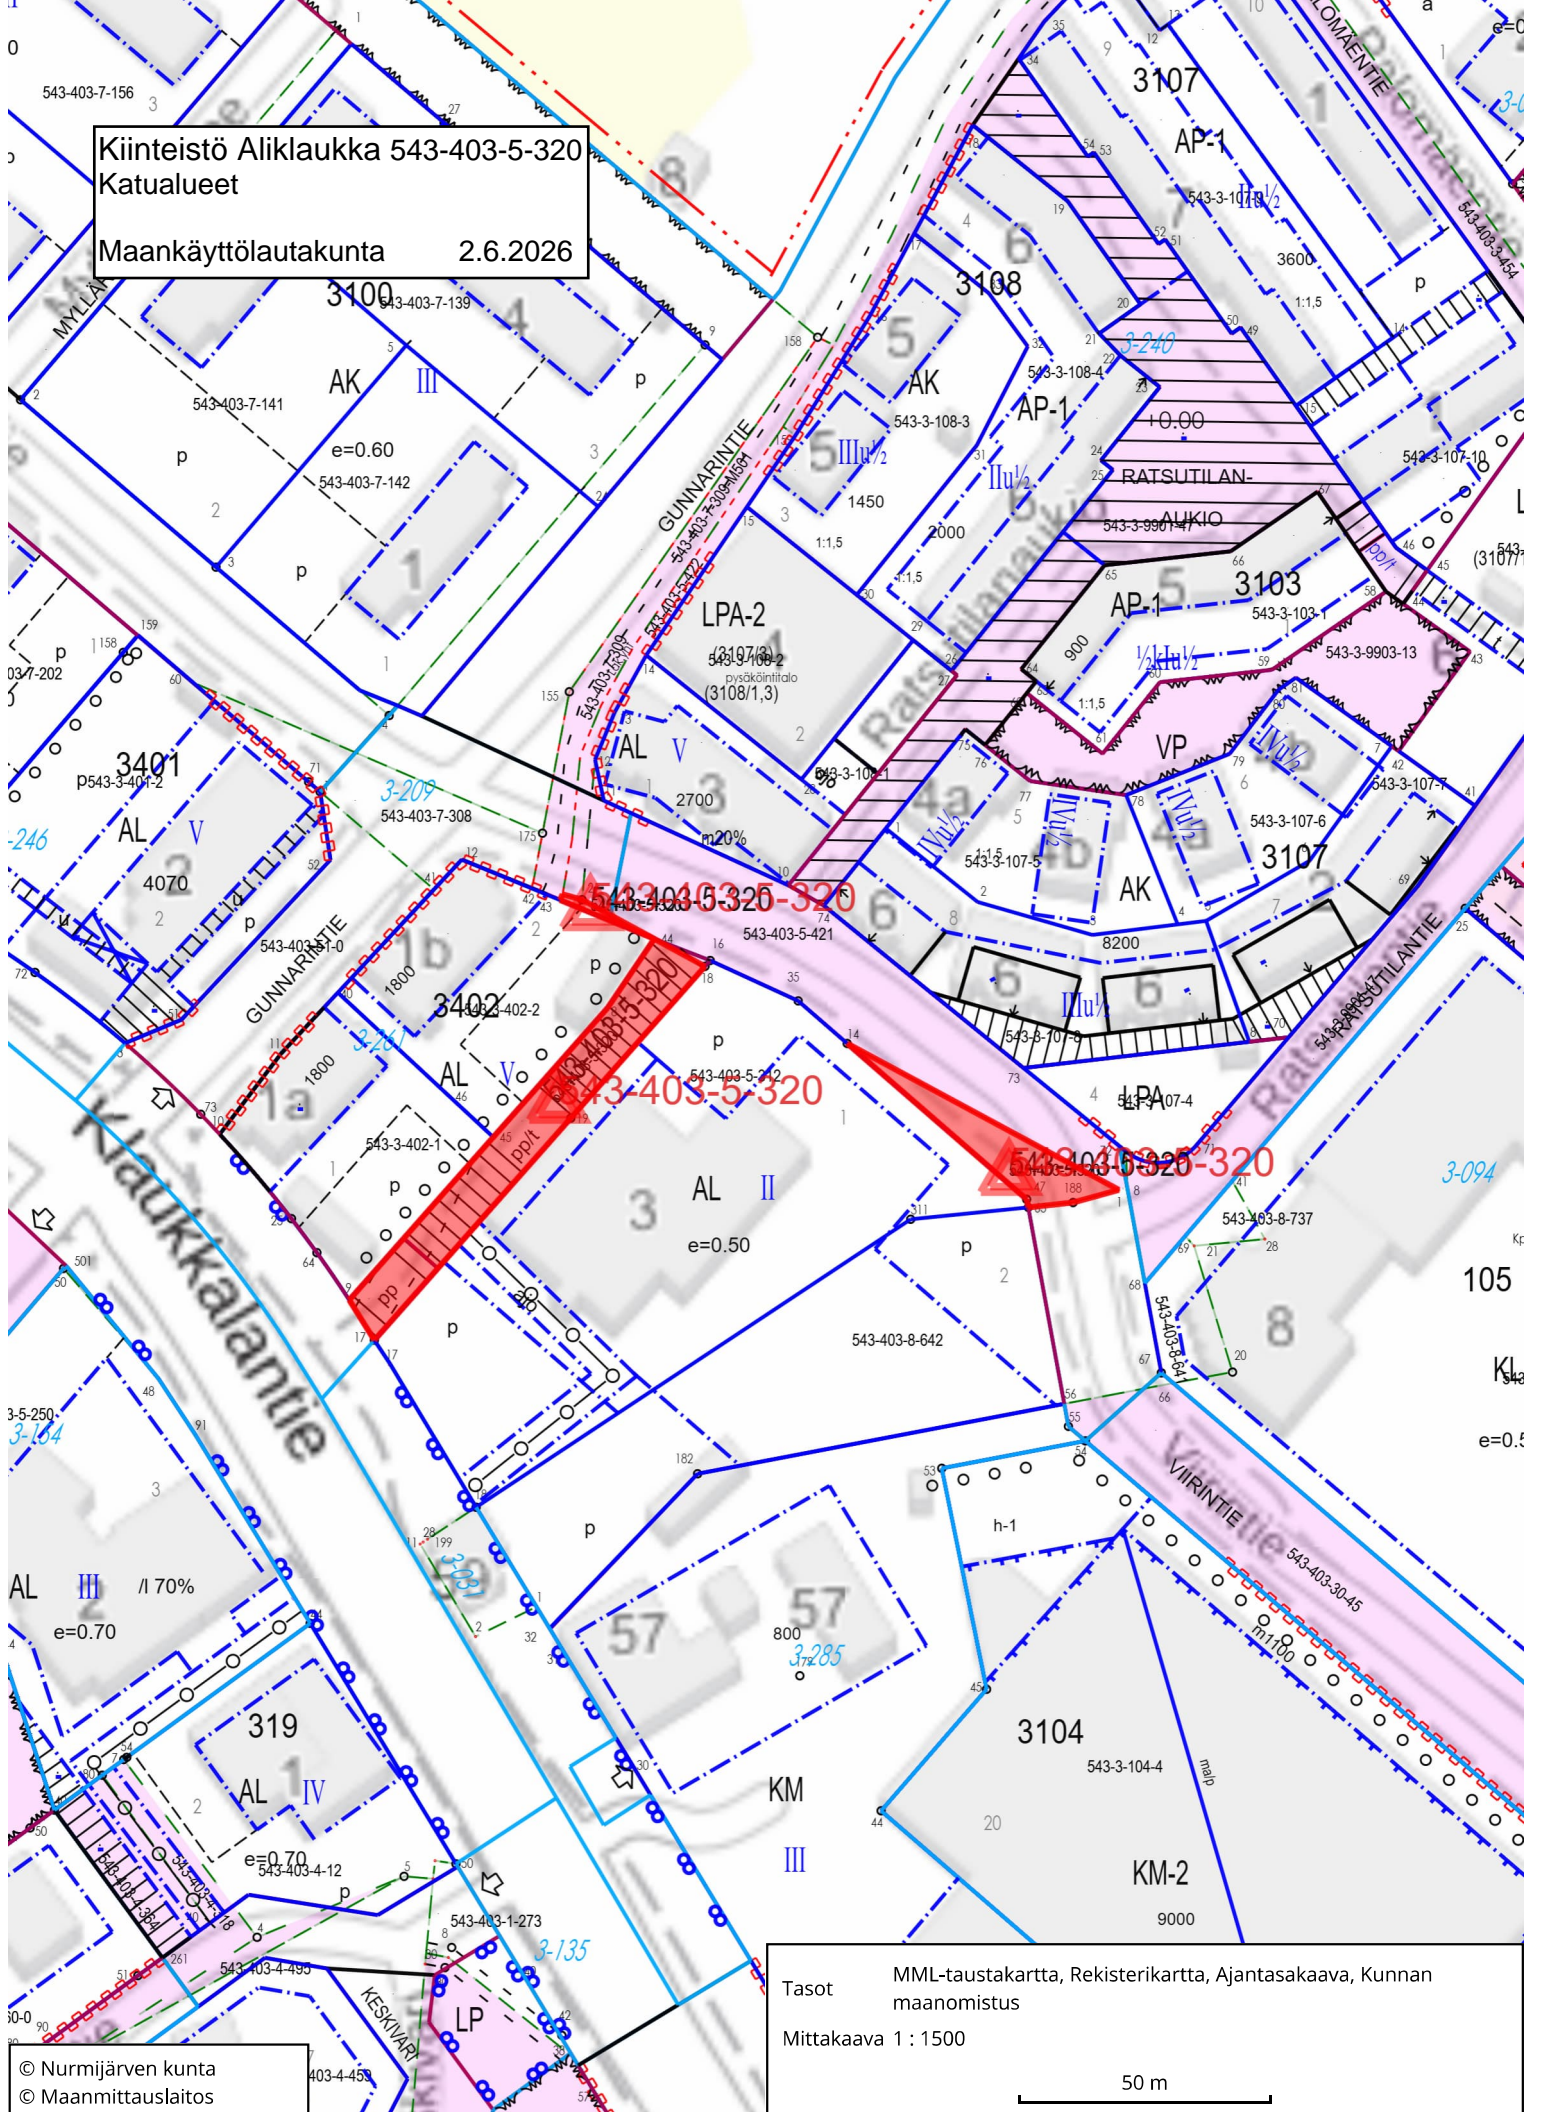

© Nurmijärven kunta
© Maanmittauslaitos

Tasot MML-taustakartta, Rekisterikartta, Ajantasakaava, Kunnan maanomistus
Mittakaava 1 : 1500
50 m