


Liitekartta 4.5.2026
Kiinteistö 543-402-2-232 rajattu punaisella

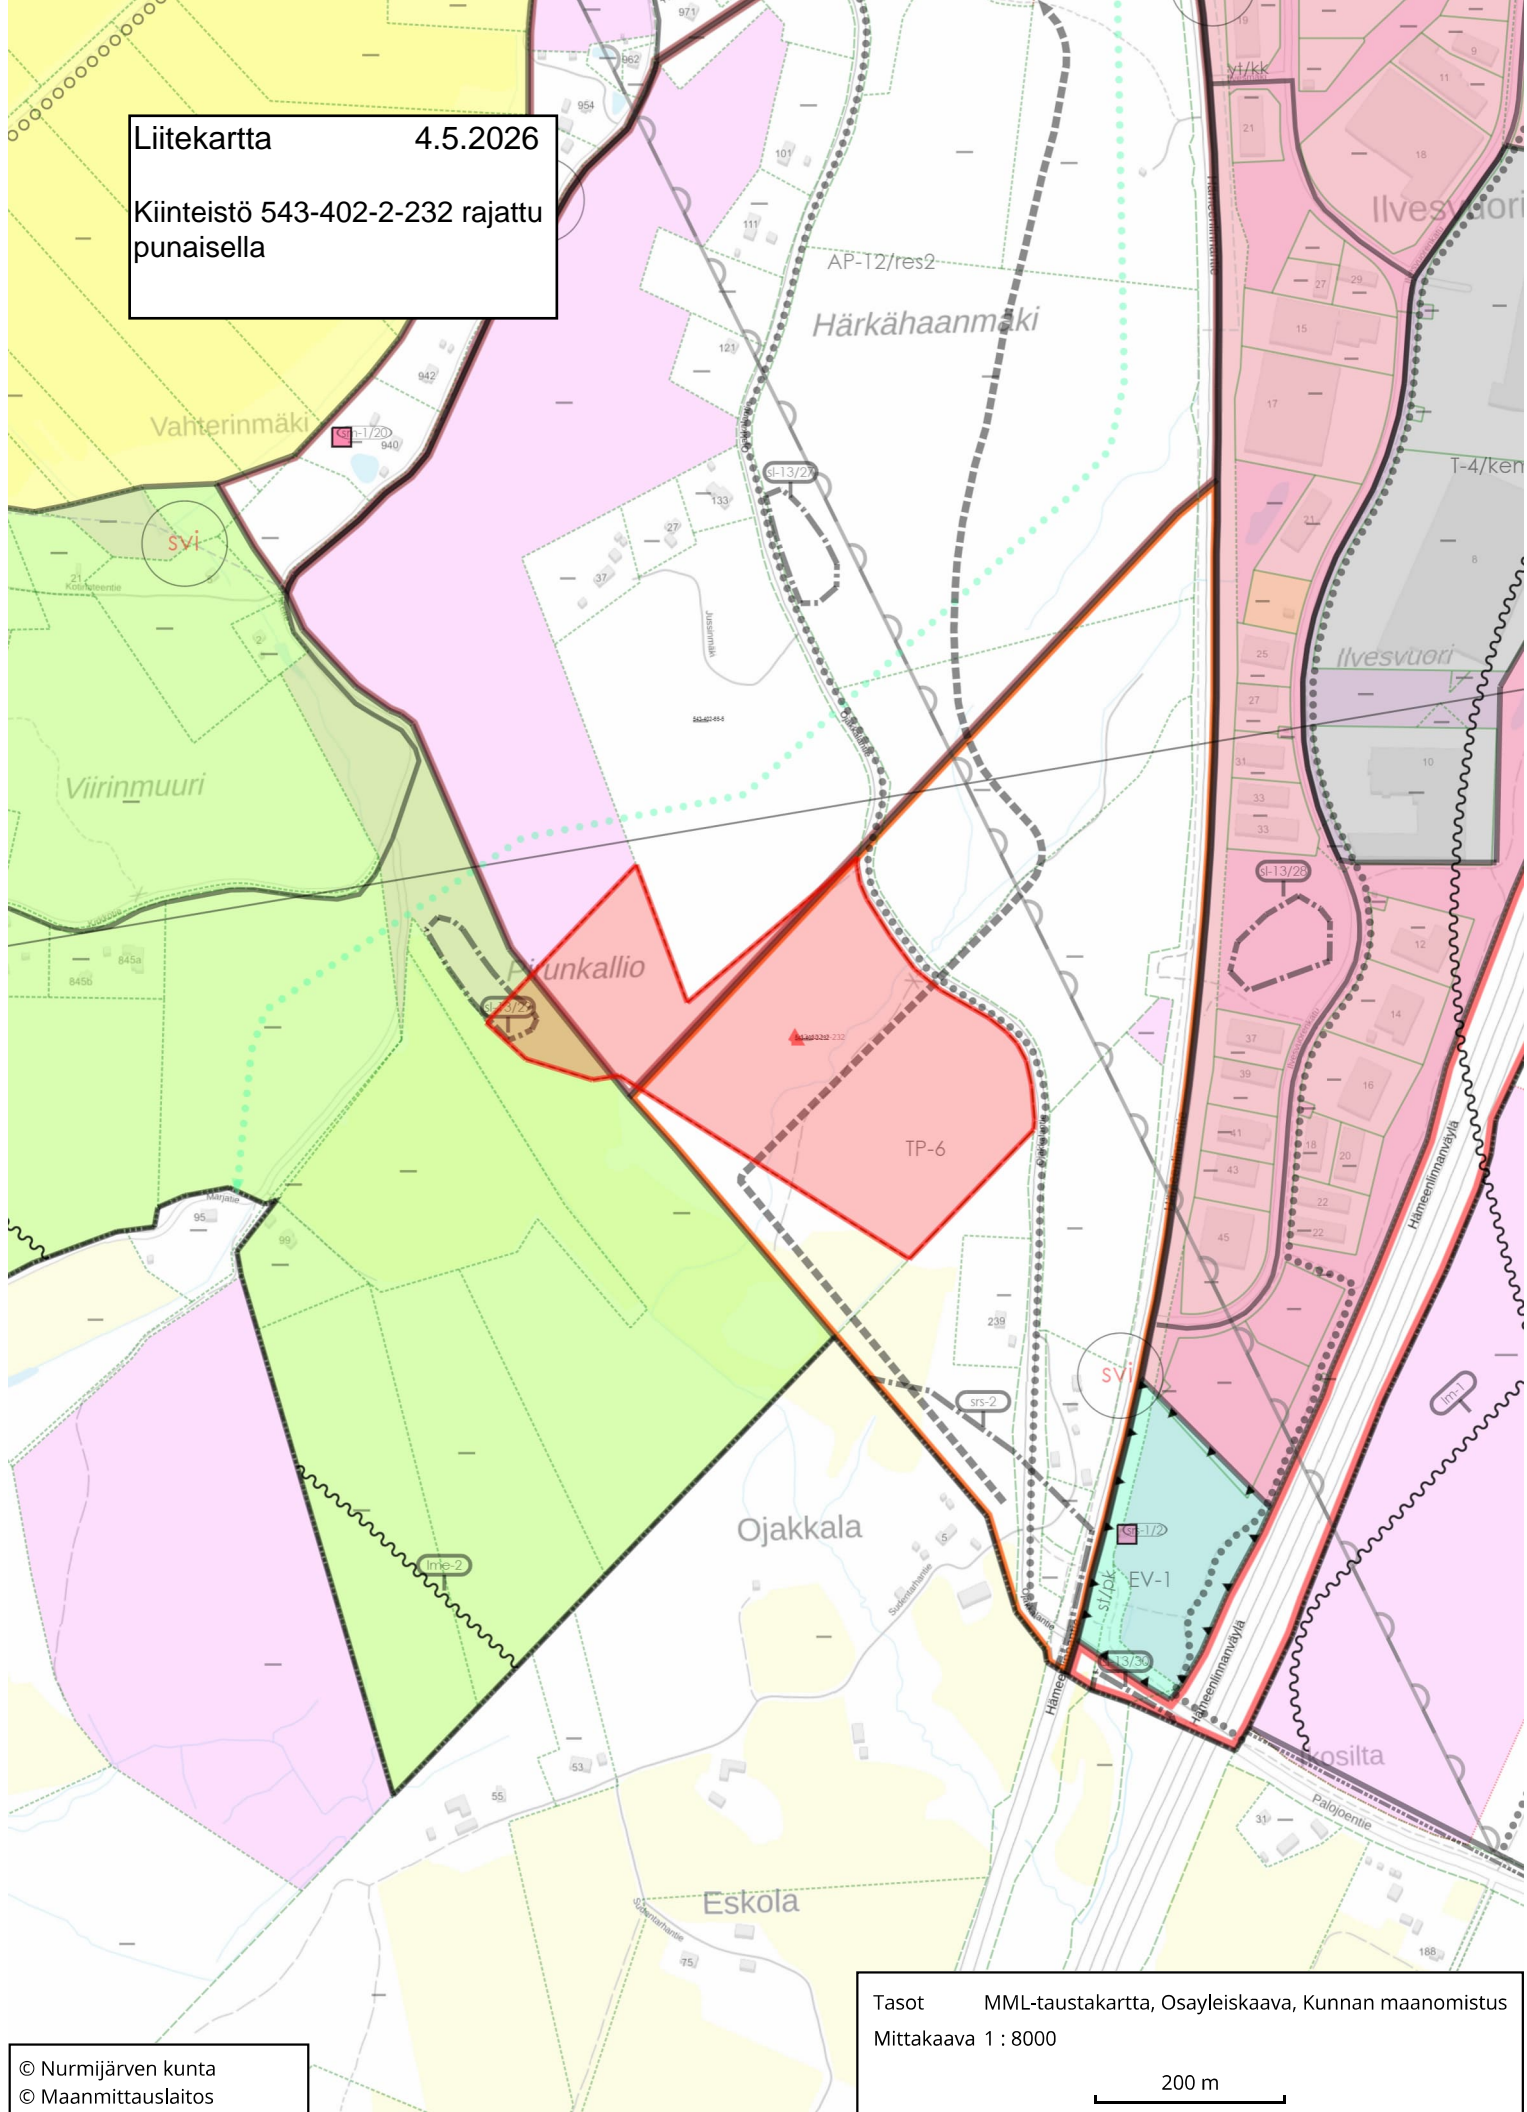

Tasot MML-taustakartta, Osayleiskaava, Kunnan maanomistus
Mittakaava 1 : 8000
200 m

© Nurmijärven kunta
© Maanmittauslaitos