


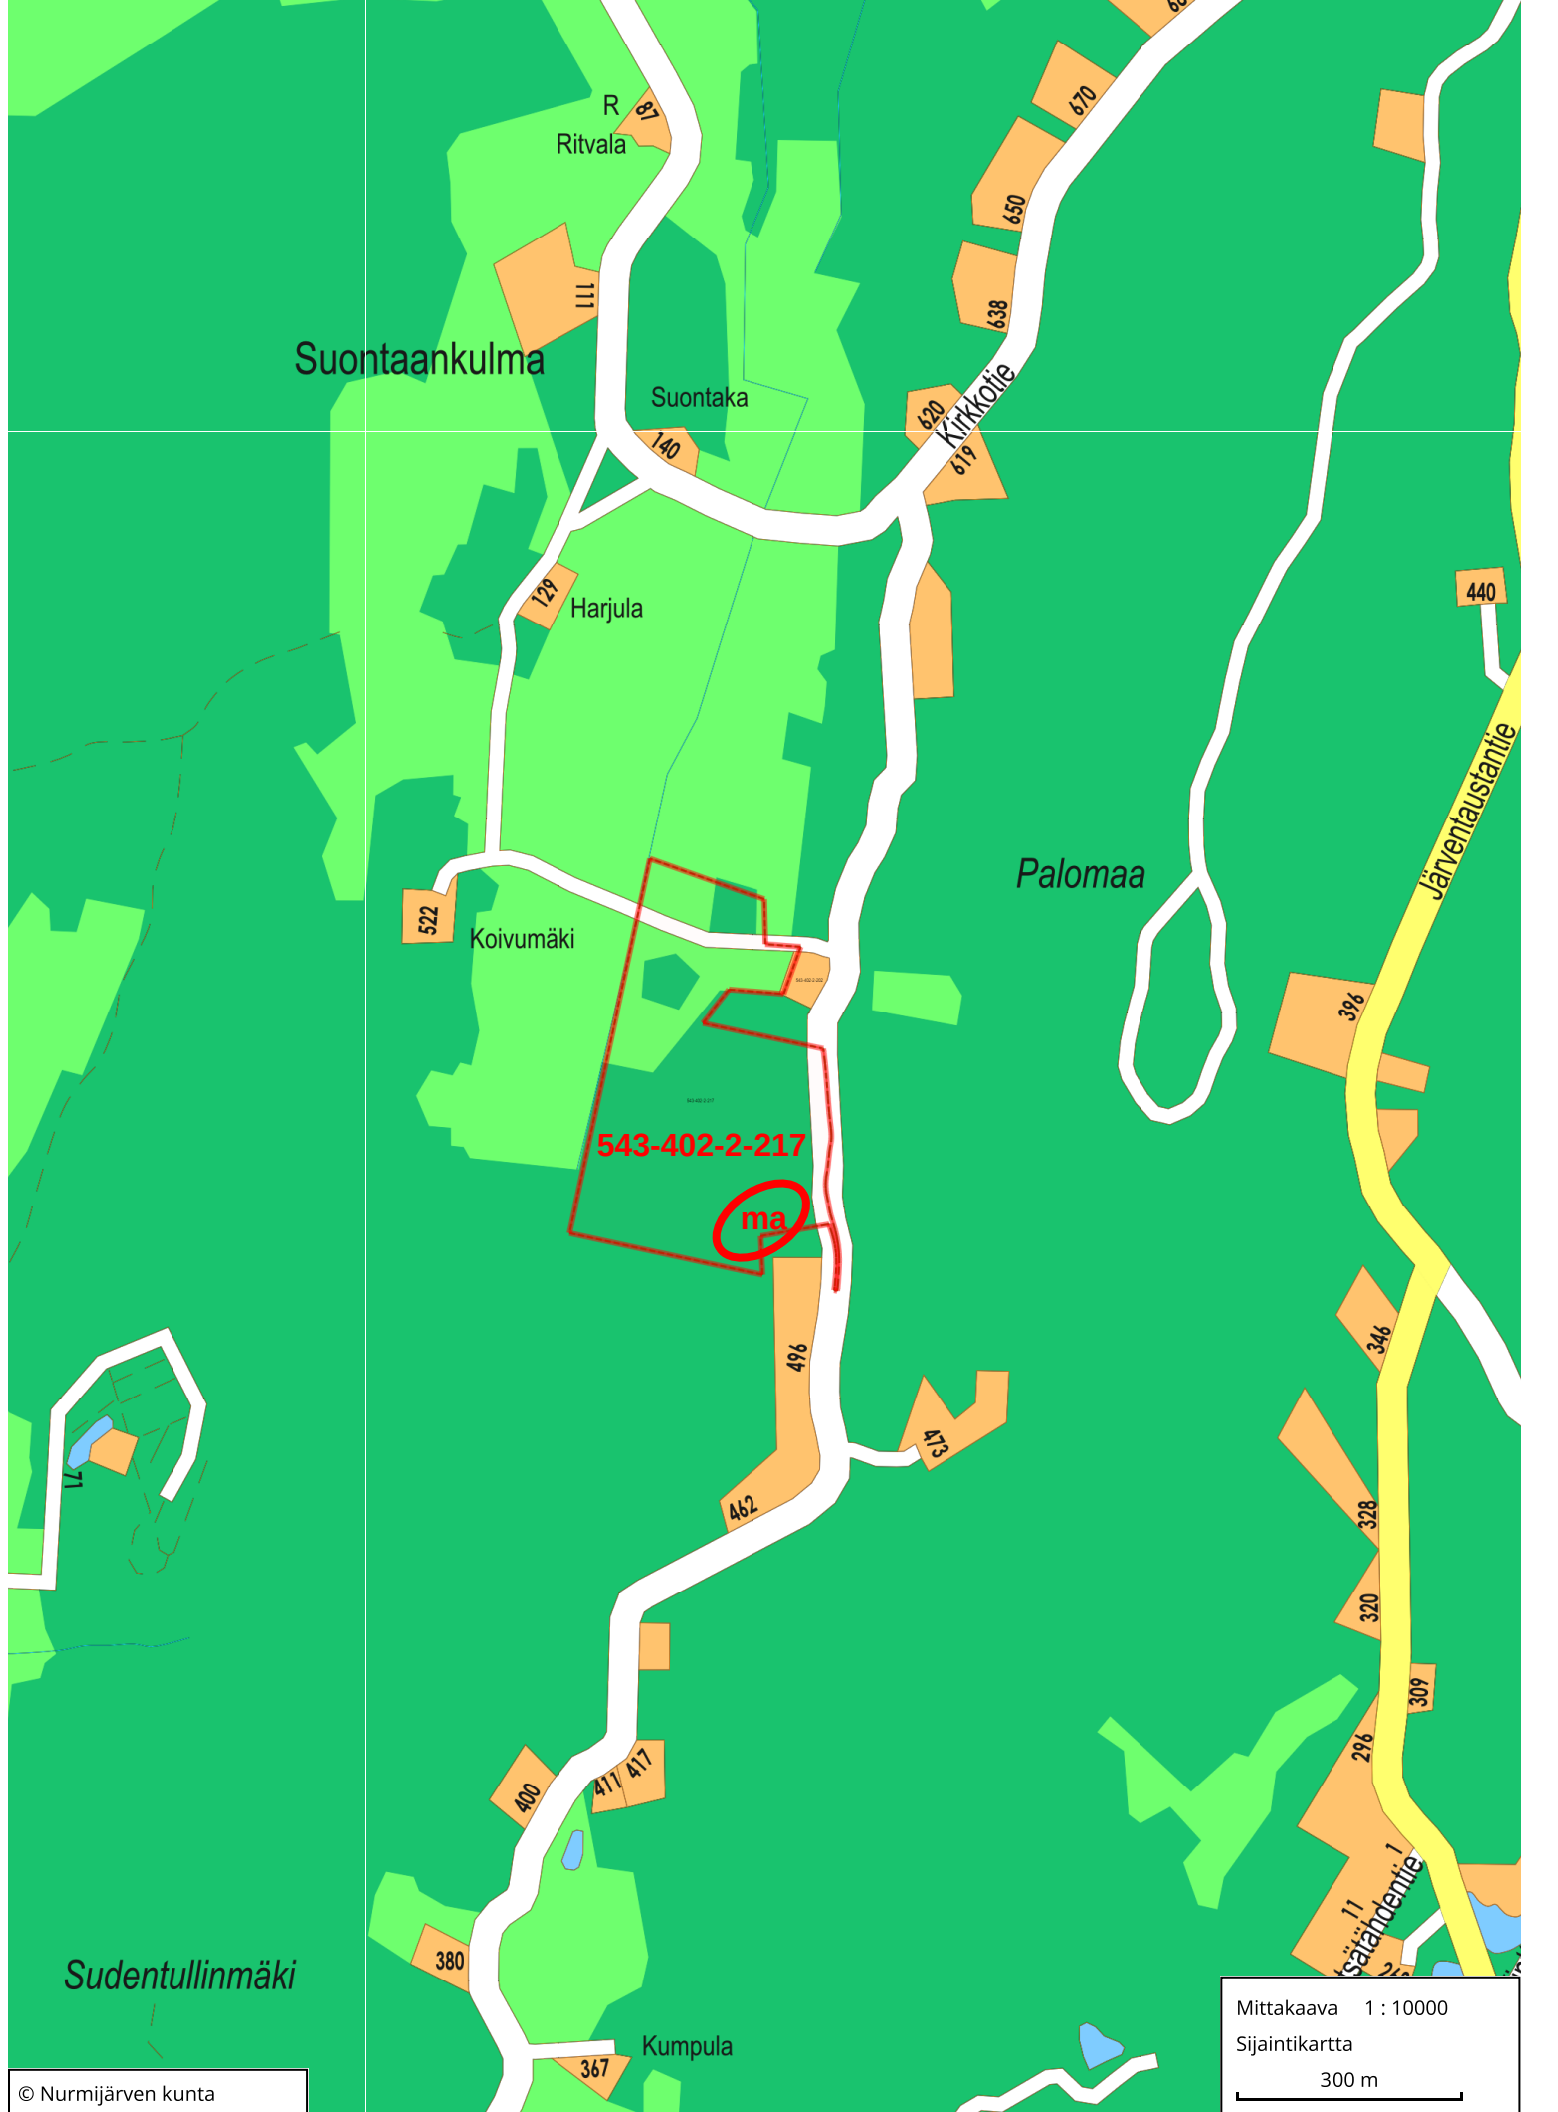



Kirkonkylä



1:10 000

P

500 m

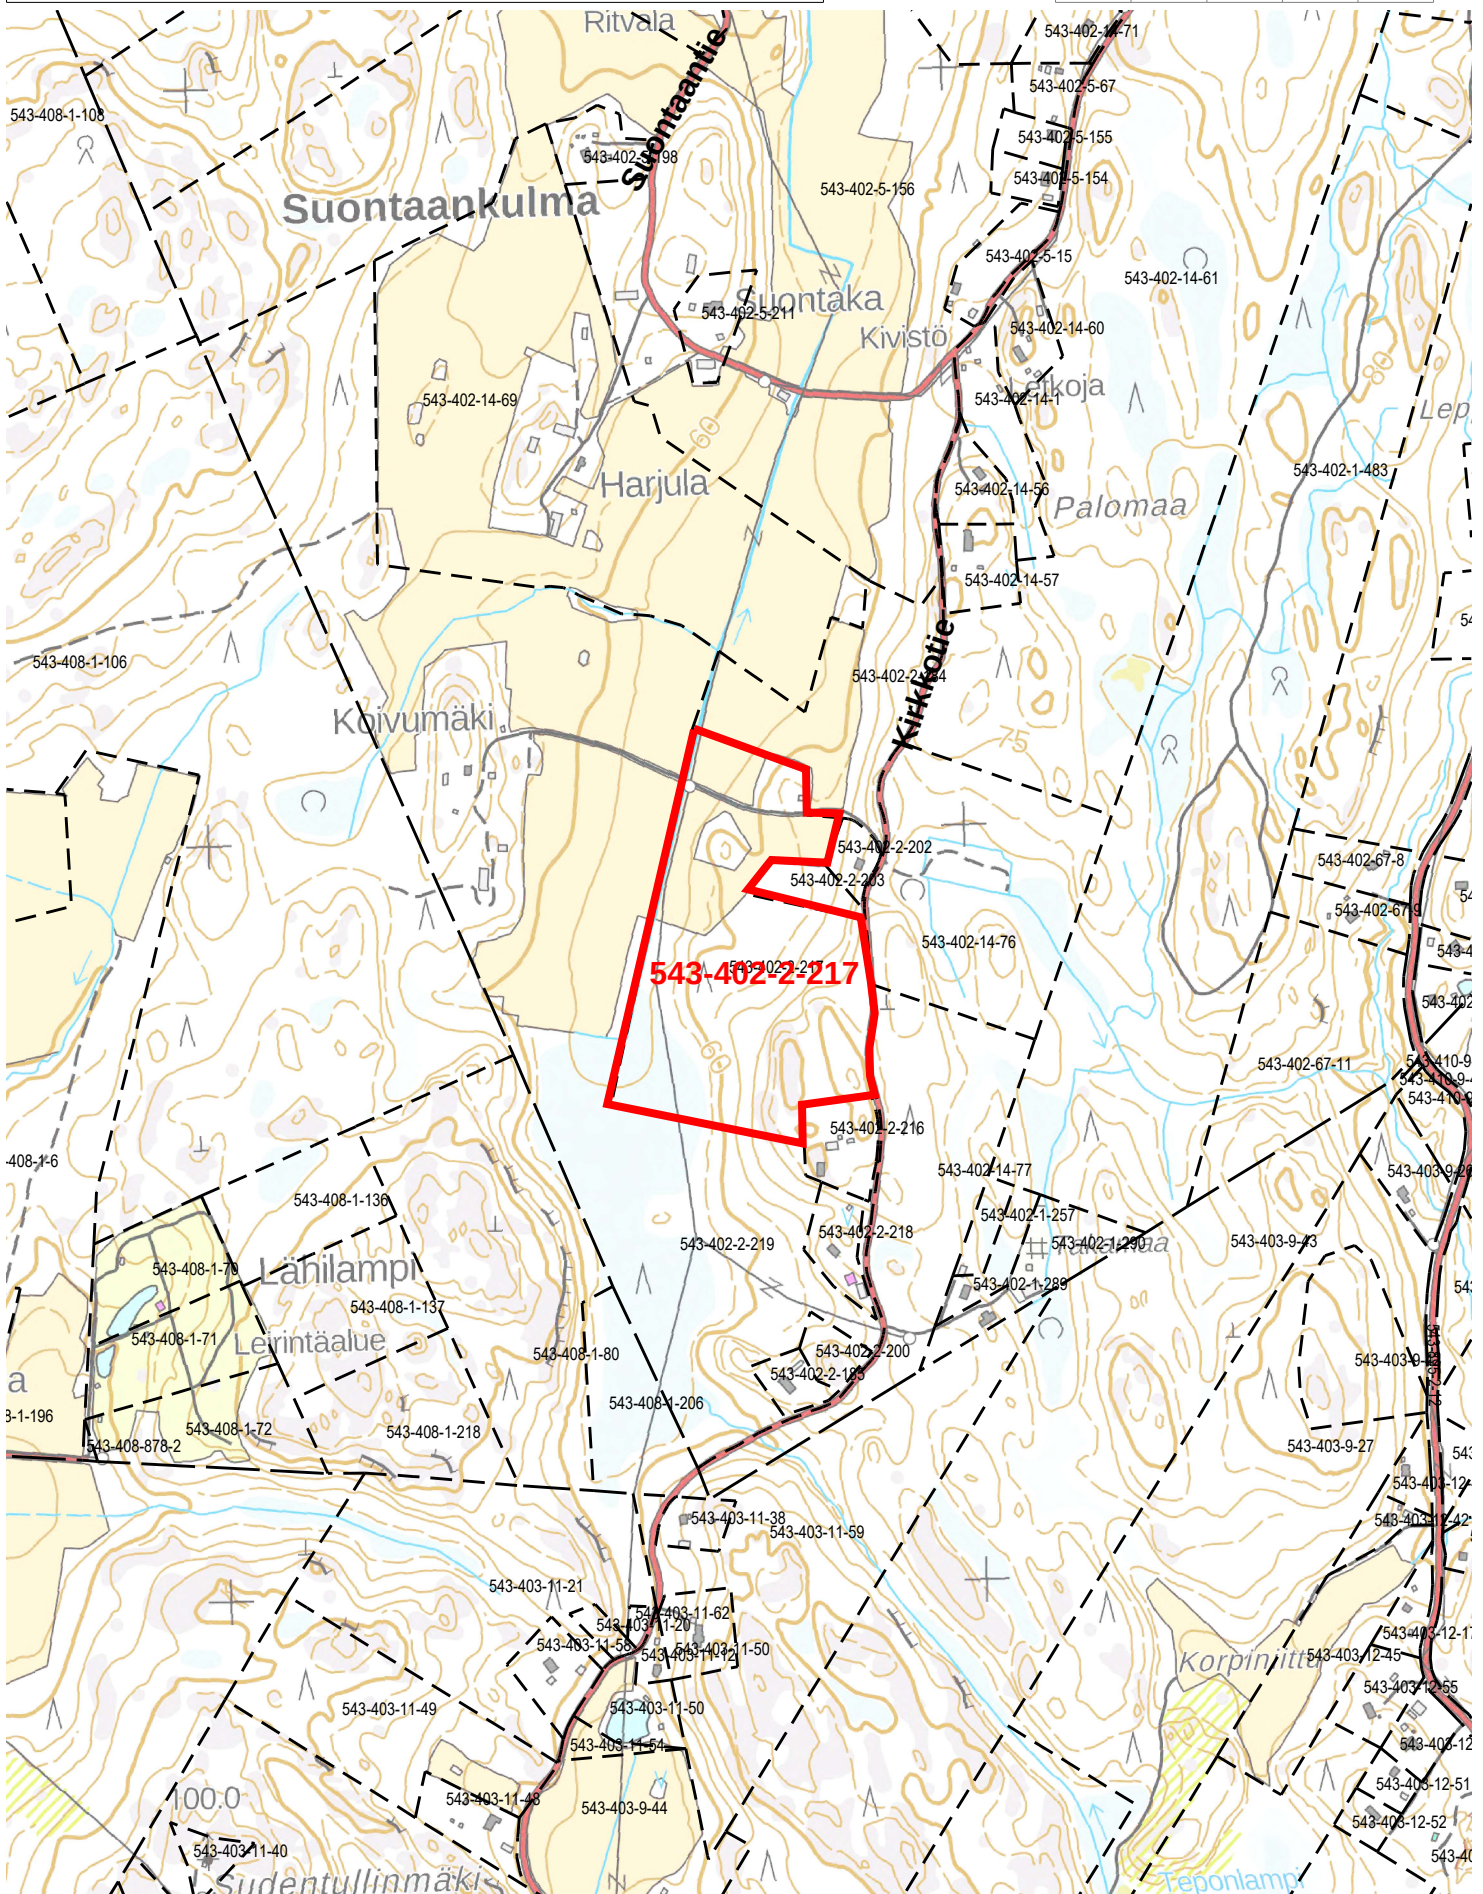

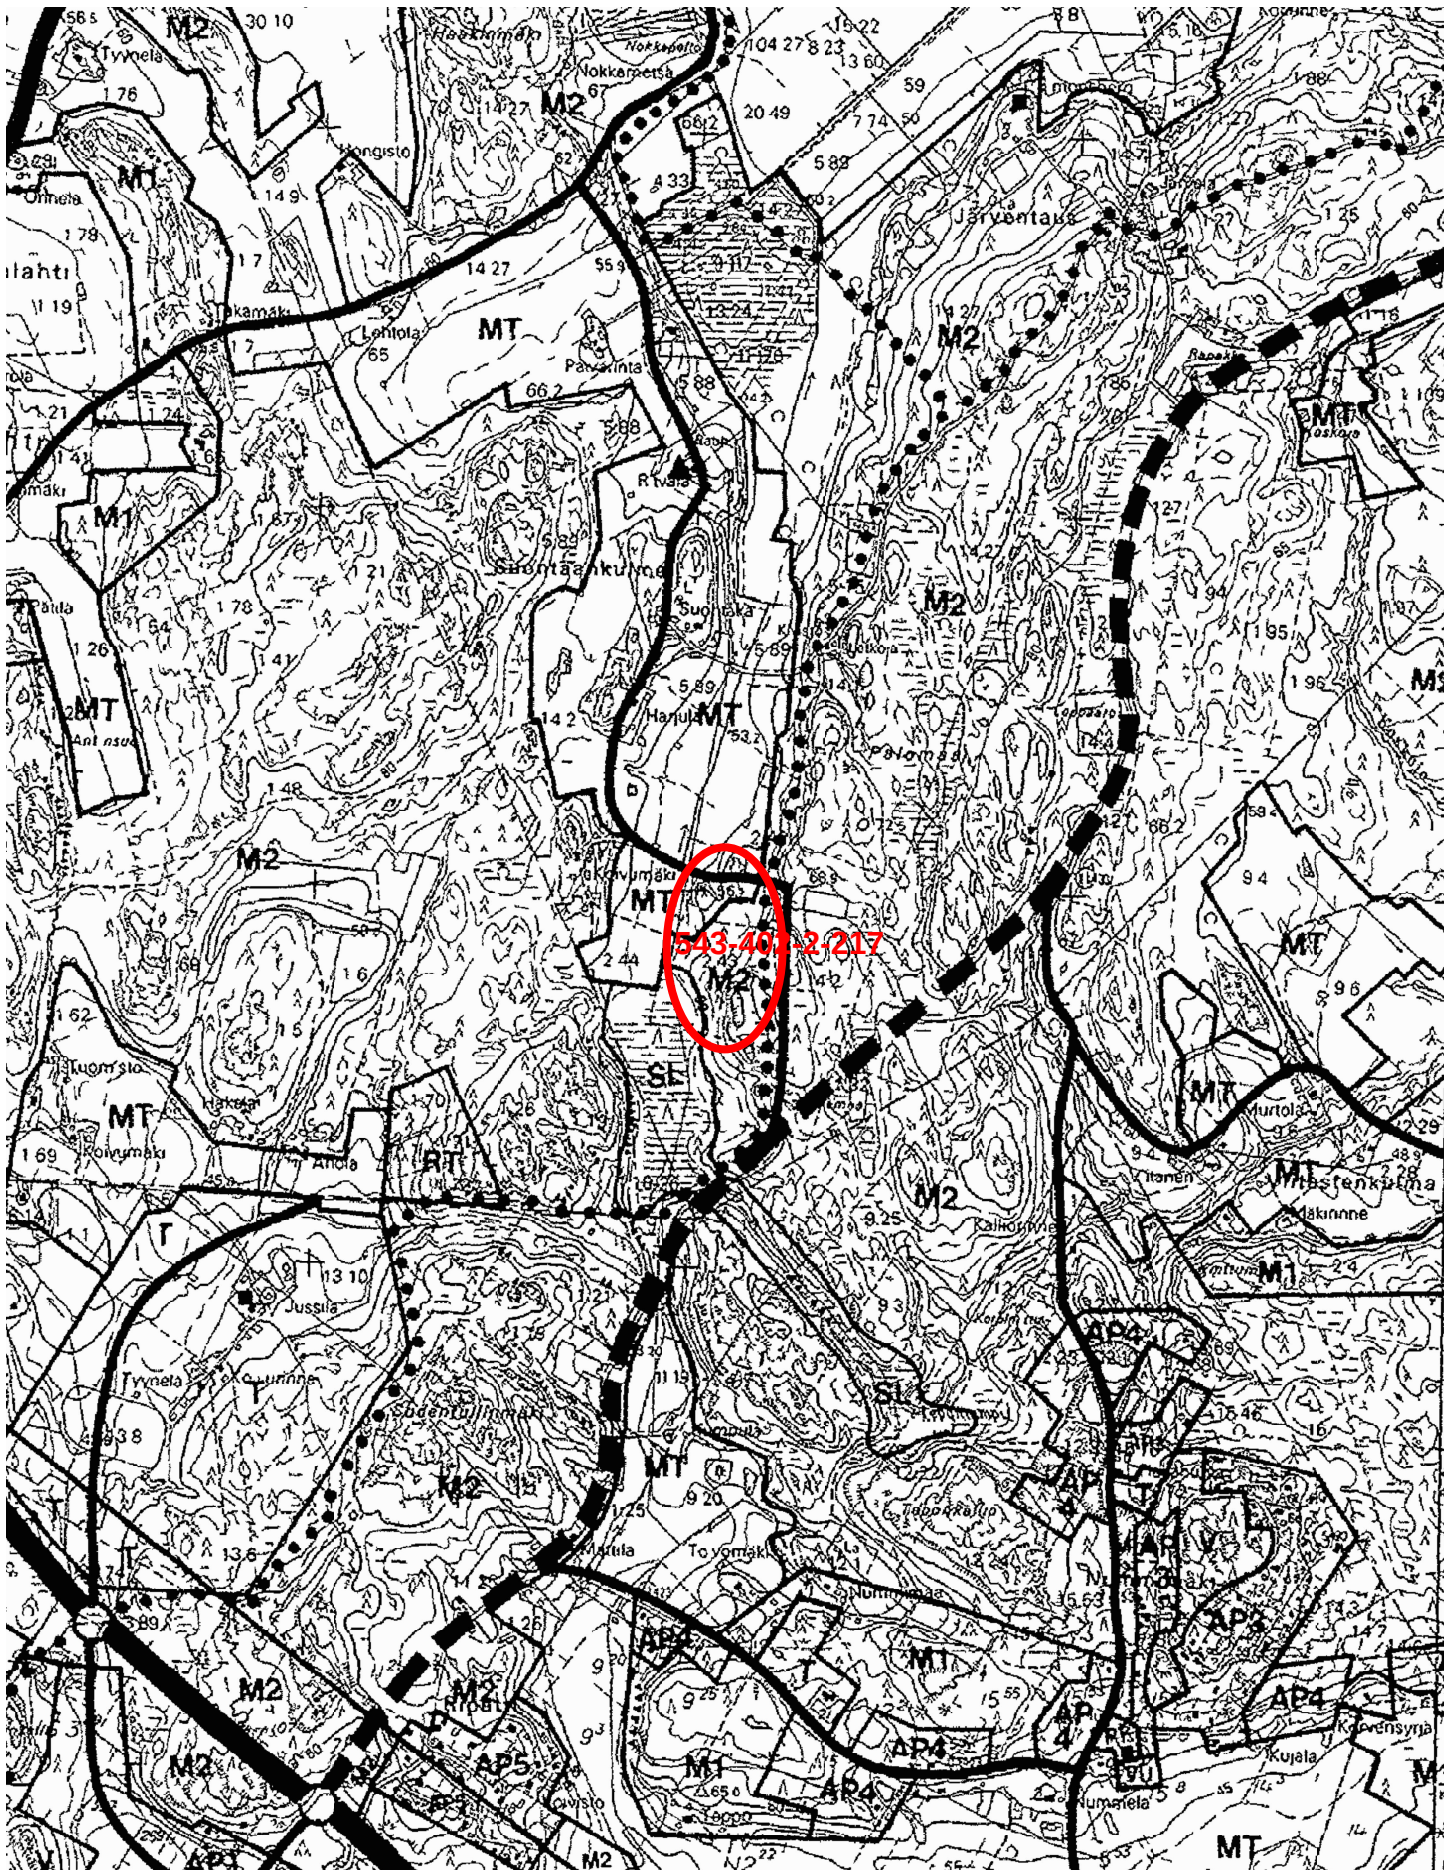

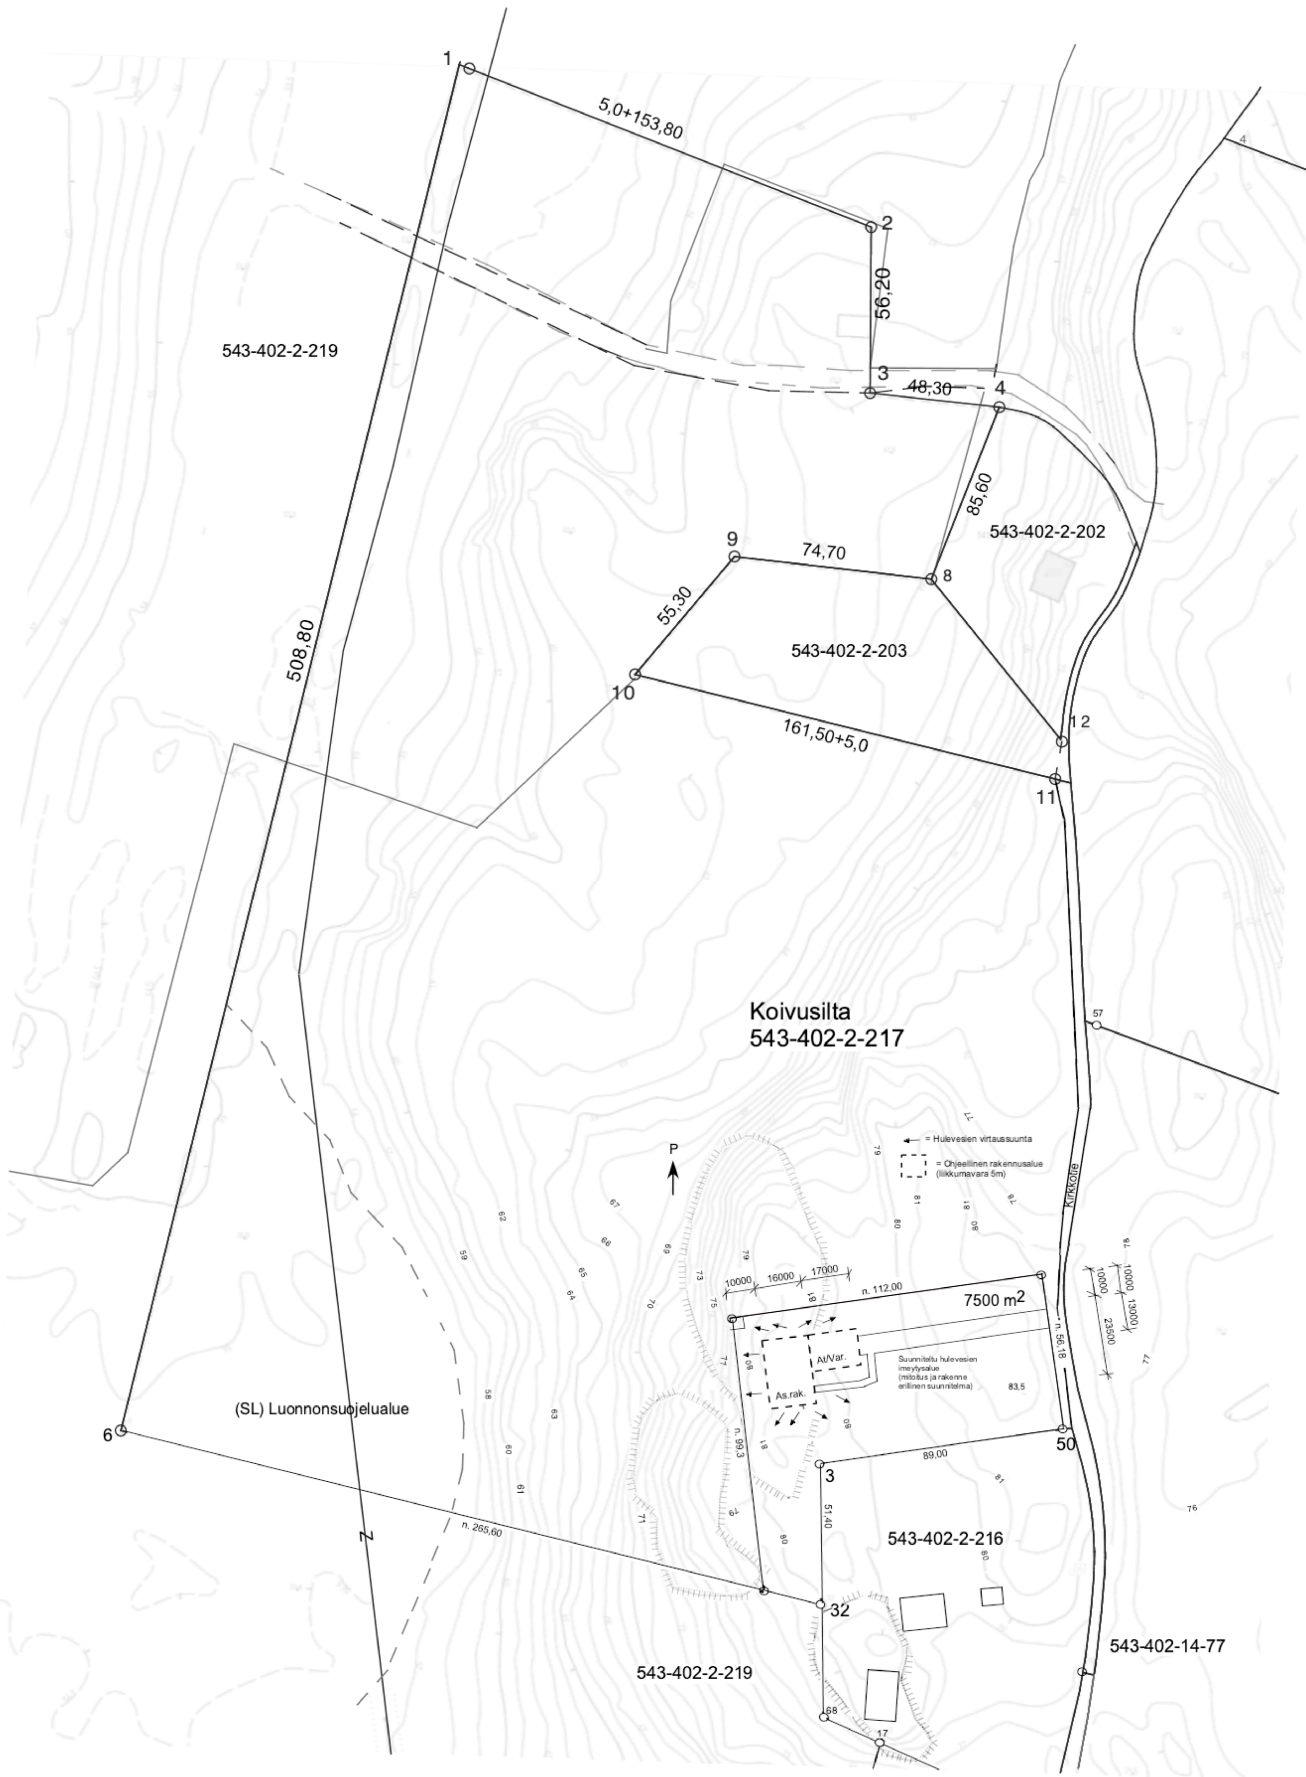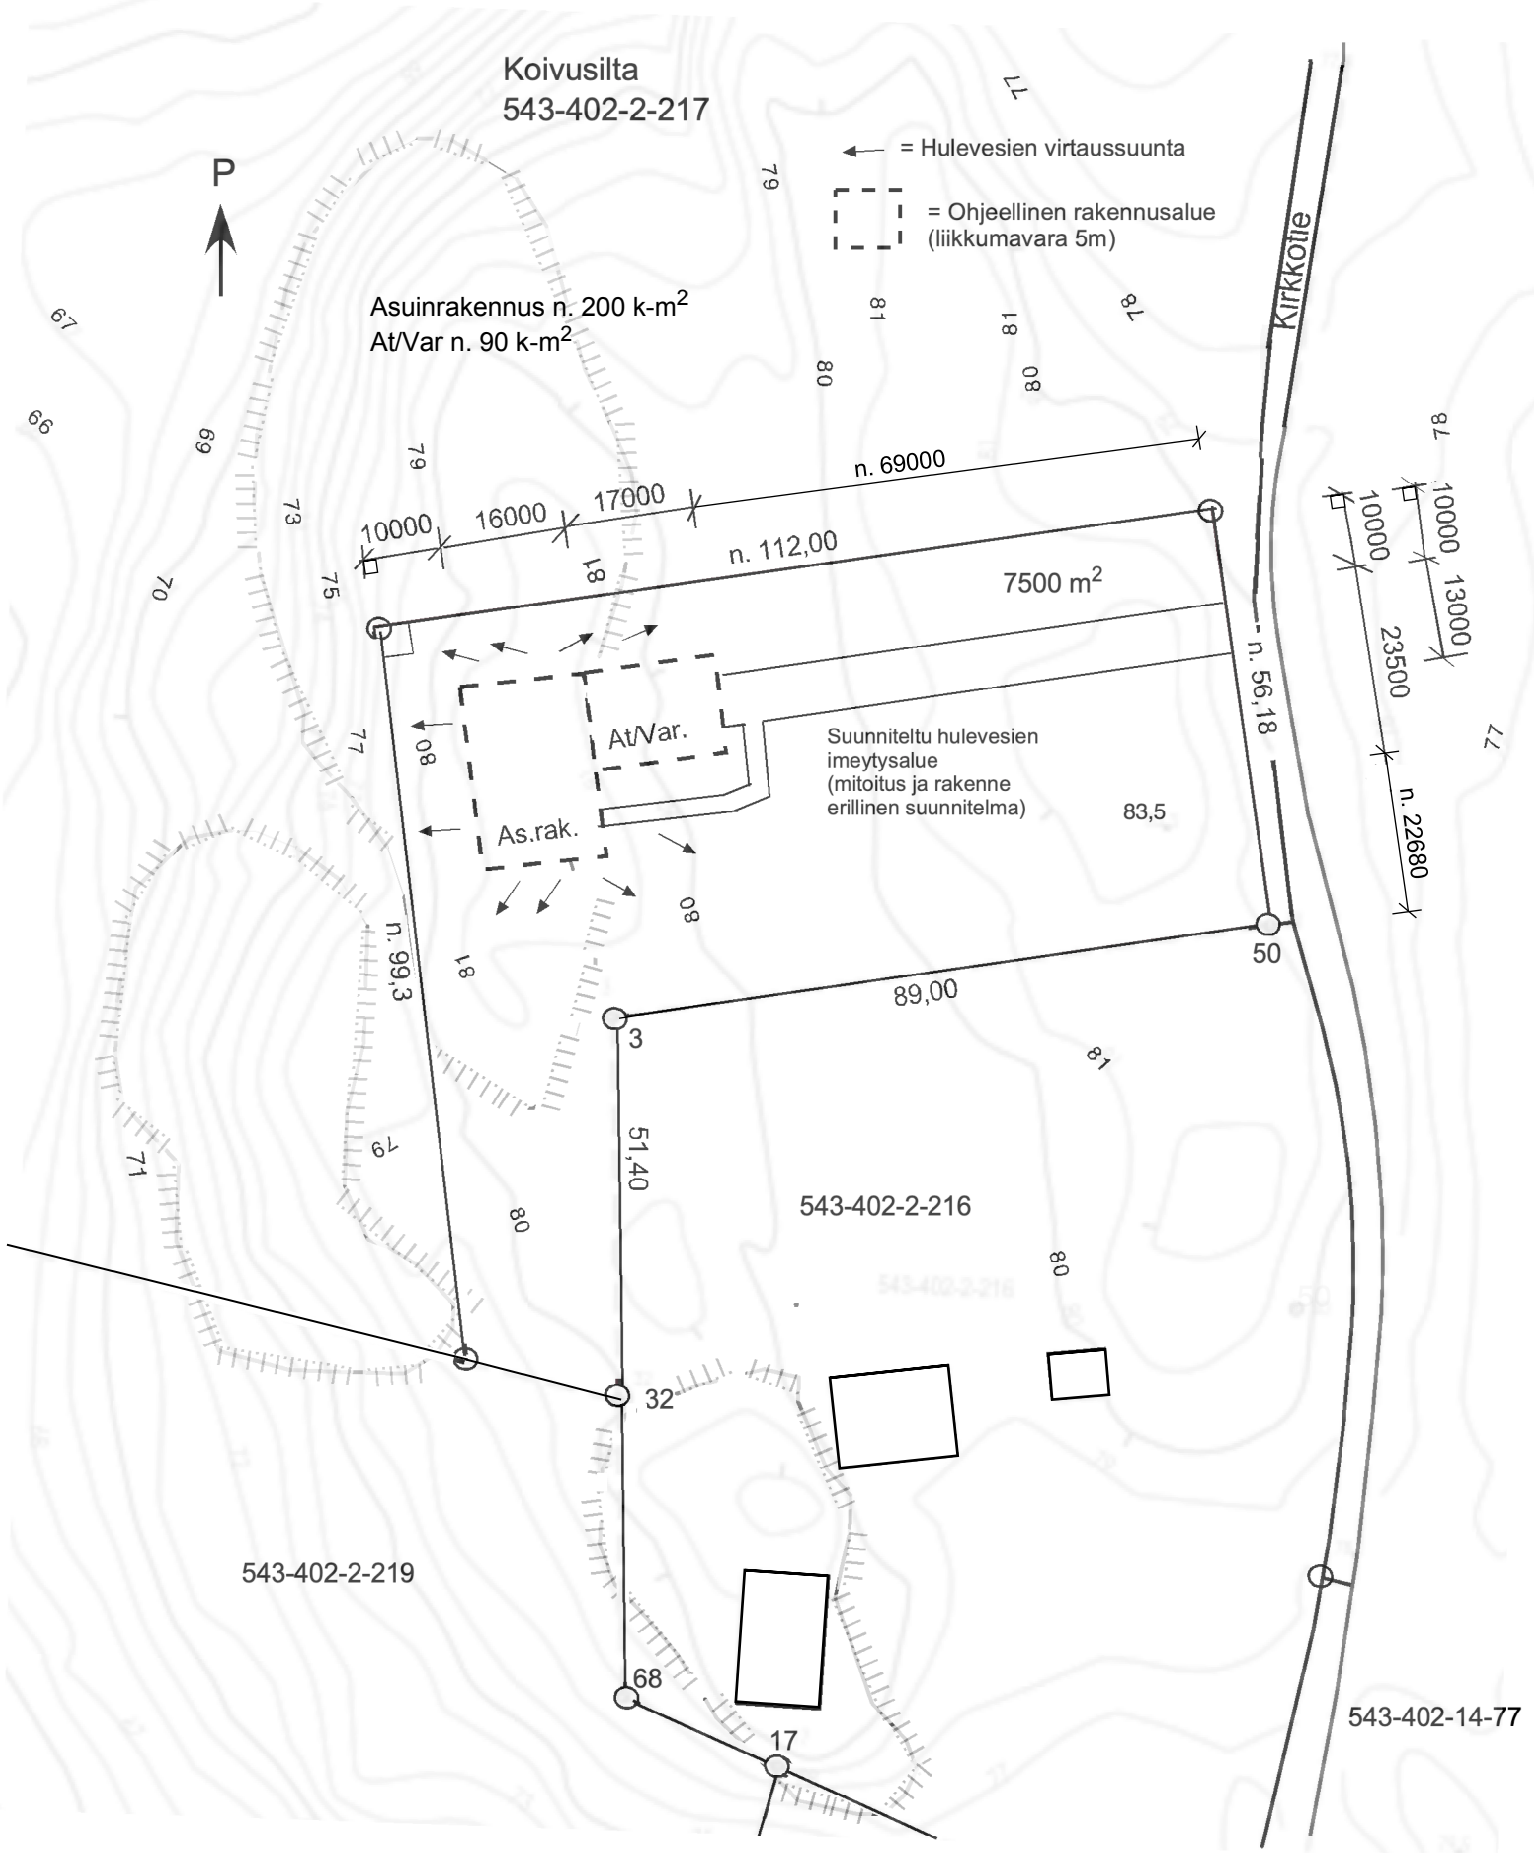

Havainnekuva alueesta

K.osa/Kylä	Kortteli/Tila	Tontti/R.no	Viranomaisien arkistomerkintöjä varten	
7500 m ² määräala kantatilasta 543-402-2-217				
Rakennustoimenpide			Piirustuslaji	Juoks. n:o
UUDISRAKENNUS			PAAPIIRUSTUS	
Rakennuskohteen nimi ja osoite			Piirustusten sisältö	Mittakaava
			ASEMAPIIRUSTUS HAVAINNEKUVA ALUEESTA	1:1000
Suunnittelijan nimi, päiväys ja allekirjoitus		Pvm.	Suunnitteluala, työn numero ja piirustuksen numero	
Insinööritoimisto Laaksonen Oy		20.2.2026		
Perttulankatu 21		Piirt.	ARK 601 1542	
05900 Hyvinkää		J. Laaksonen		
Puh. 0500 475785		Jaana Laaksonen, DI		