

Ote Nurmijärven kunnan

Klaukkalan

asemakaavasta

(laadittu rakennuslain mukaisena rakennuskaavana)

pohjakartasta

Kortteli RH rp/t

Rakentamisen rajoitukset

Rakennuskiellot:


Alueella ei ole rakennuskieltoa

Alueella ei ole edellytetty sitovaa tonttijakoa

Mittakaava 1: 2000

Nurmijärvellä

6.5. 2026 *pv*

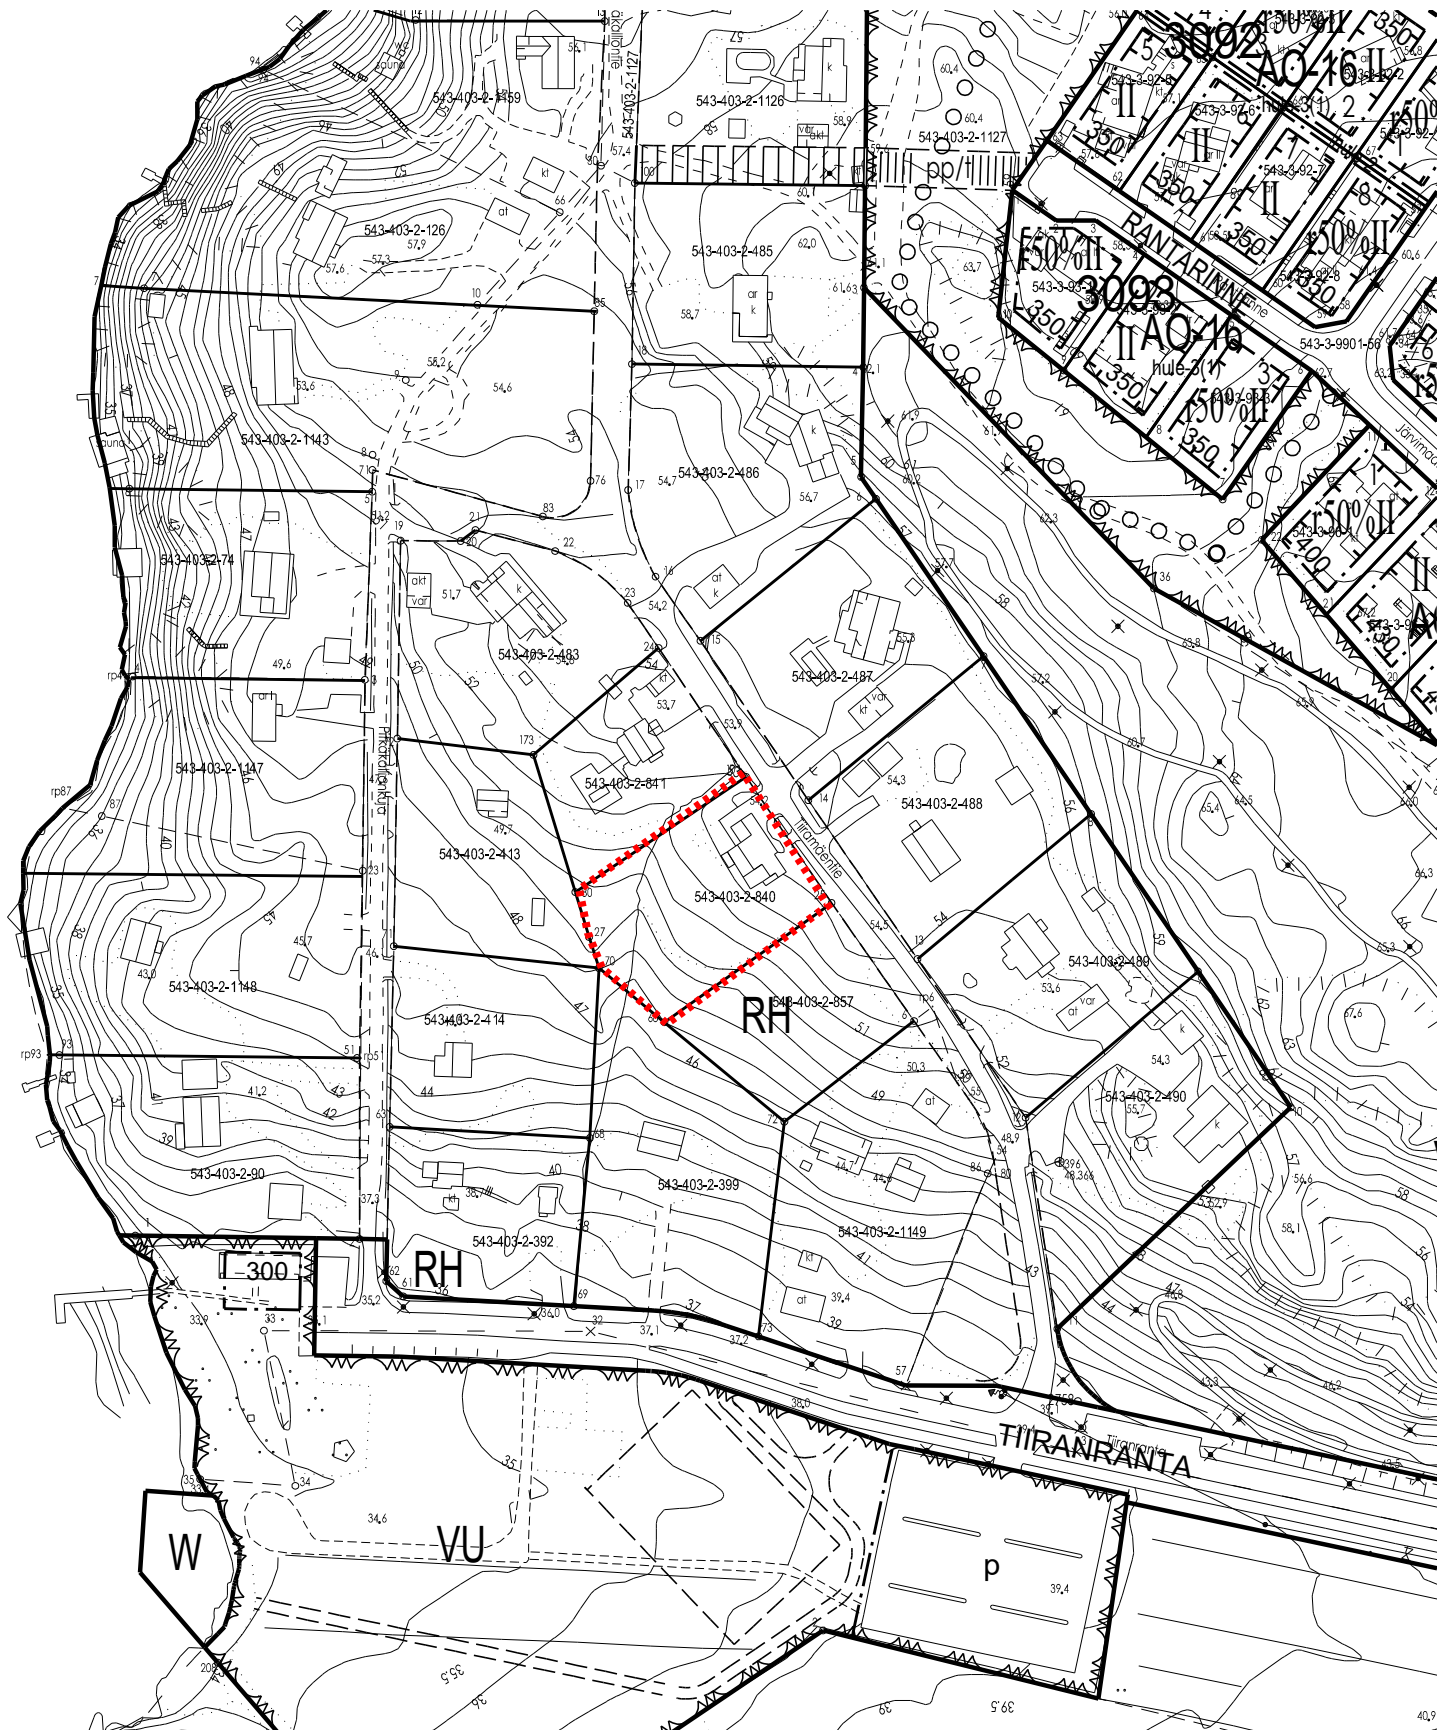

NURMIJÄRVI KLAUKKALA

1: 2000

Rakennuskaavan muutos, joka koskee
loma-asuntoaluetta

MERKINTÖJEN SELITYKSET JA RAKENNUSKAAVAMÄÄRÄYKSET:


----- 3m sen muutosalueen rajan ulkopuolella oleva viiva, jota vahvistaminen koskee.

———— Korttelin korttelinosan ja alueen raja.

----- Ohjeellinen korttelinosan ja alueen raja.

———— Ohjeellinen rakennuspaikan raja.

× Risti merkinnän päällä osoittaa merkinnän poistamista.

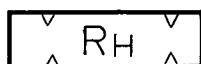

Loma-asuntoalue.

Nurmi-Järvellä 19 päivänä lokakuuta 1970

Paavo Häkkinen

Kaavoitusinsinööri Paavo Häkkinen