


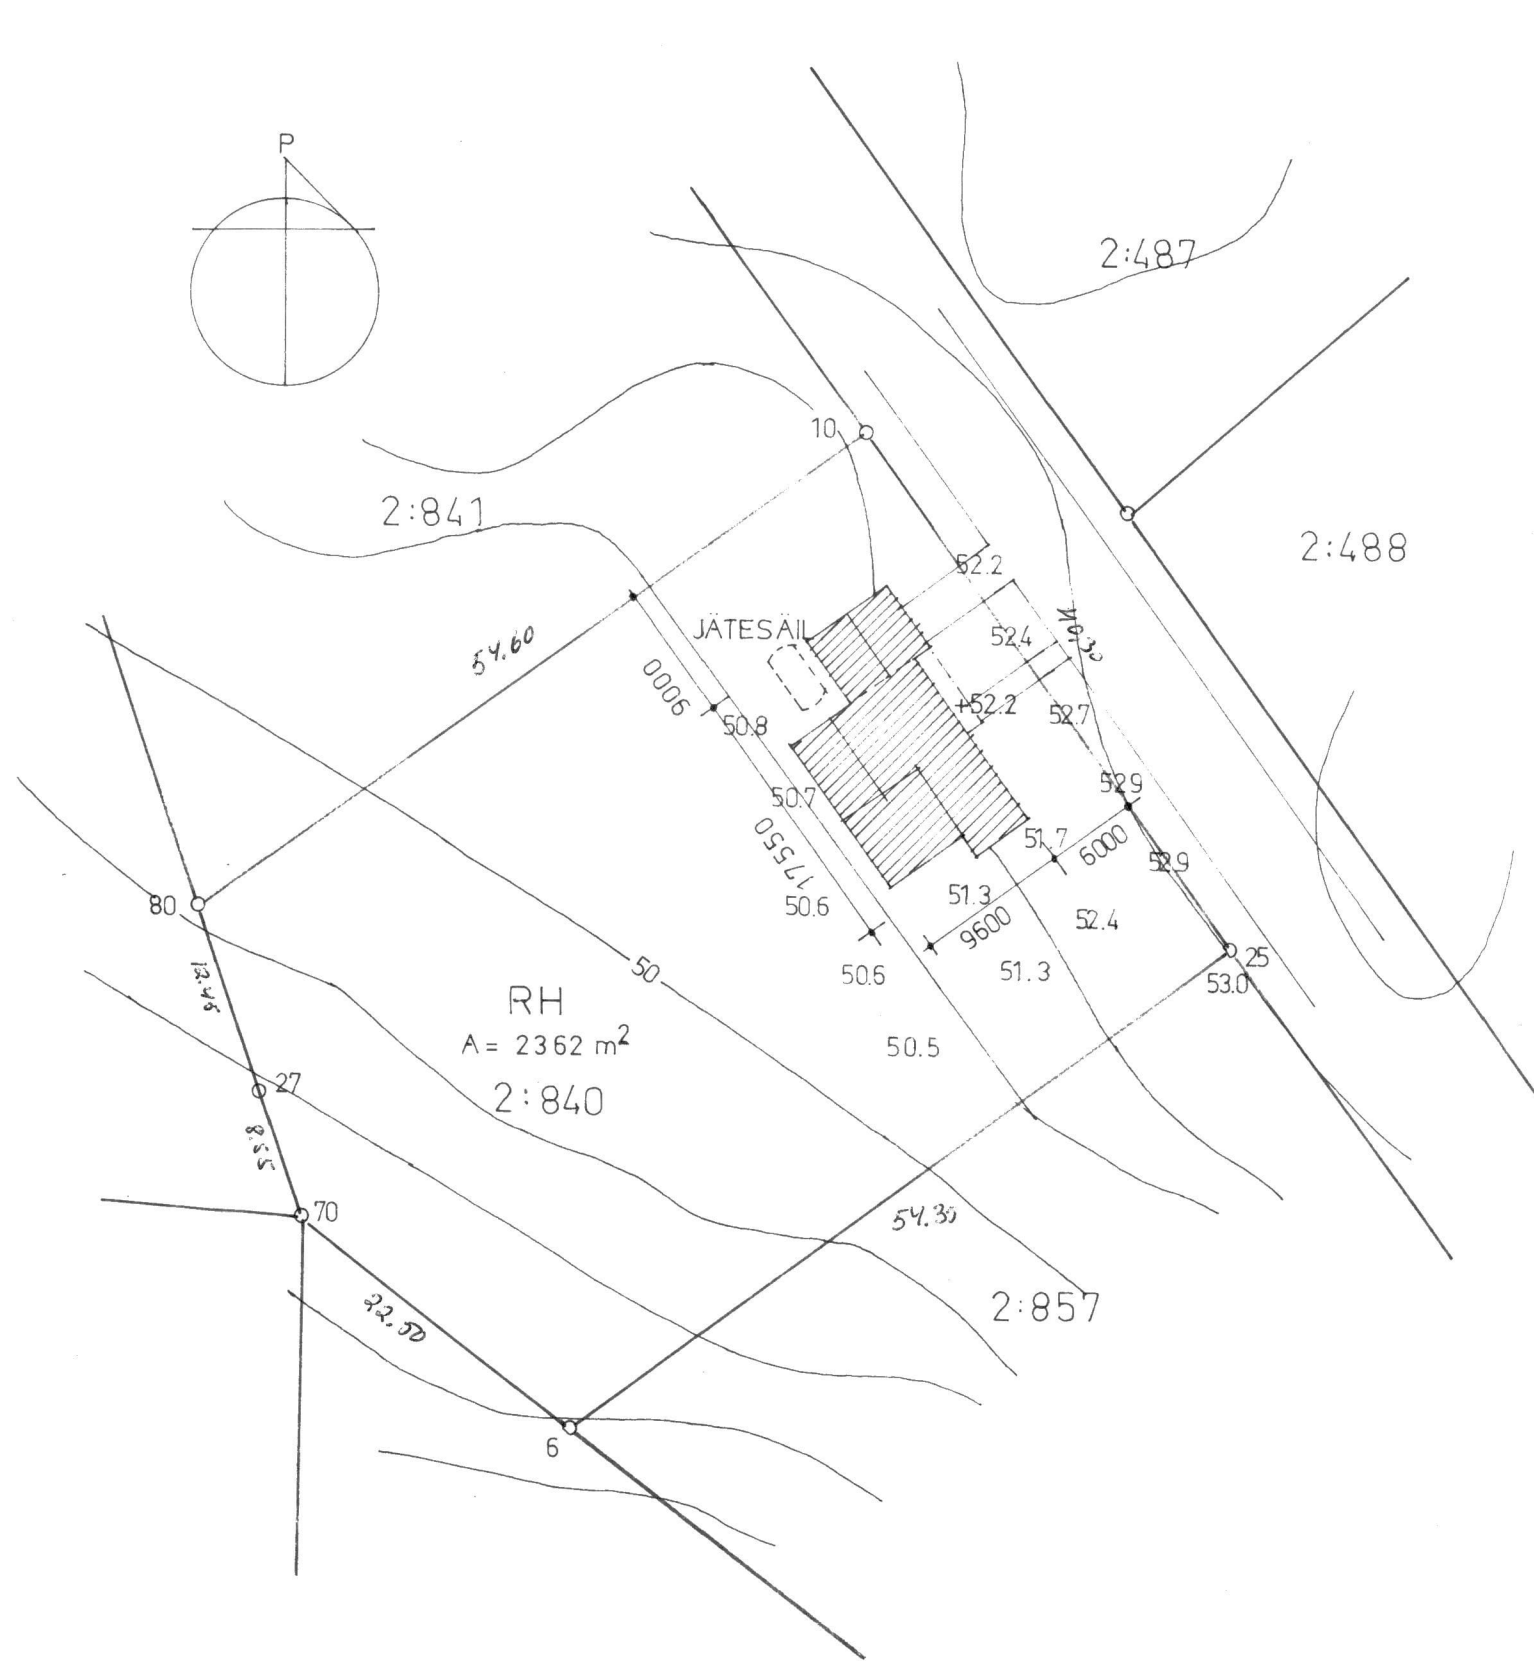

LOMA-ASUNTOALUE

NURMIJÄRVEN KUNNAN
RAKENNUSVALVONTATOIMISTO

Tark. suunniteltu 16.11.88 *N*

PÄÄPIIRUSTUS UUDISRAKENNUS NURMIJÄRVI KLAUKKAN KYLÄ 2:840	TALITINTTI ASEMAPIIRUSTUS 1:500	1

AIMO MURTOAKKI ARKKITEHTI SAFA