


Liitekartta

Maankäyttölautakunta 27.10.2026

Kiinteistön Rajala IV 543-403-1-177 osto (n. 8,8 ha)
Kiinteistö rajattu punaisella.

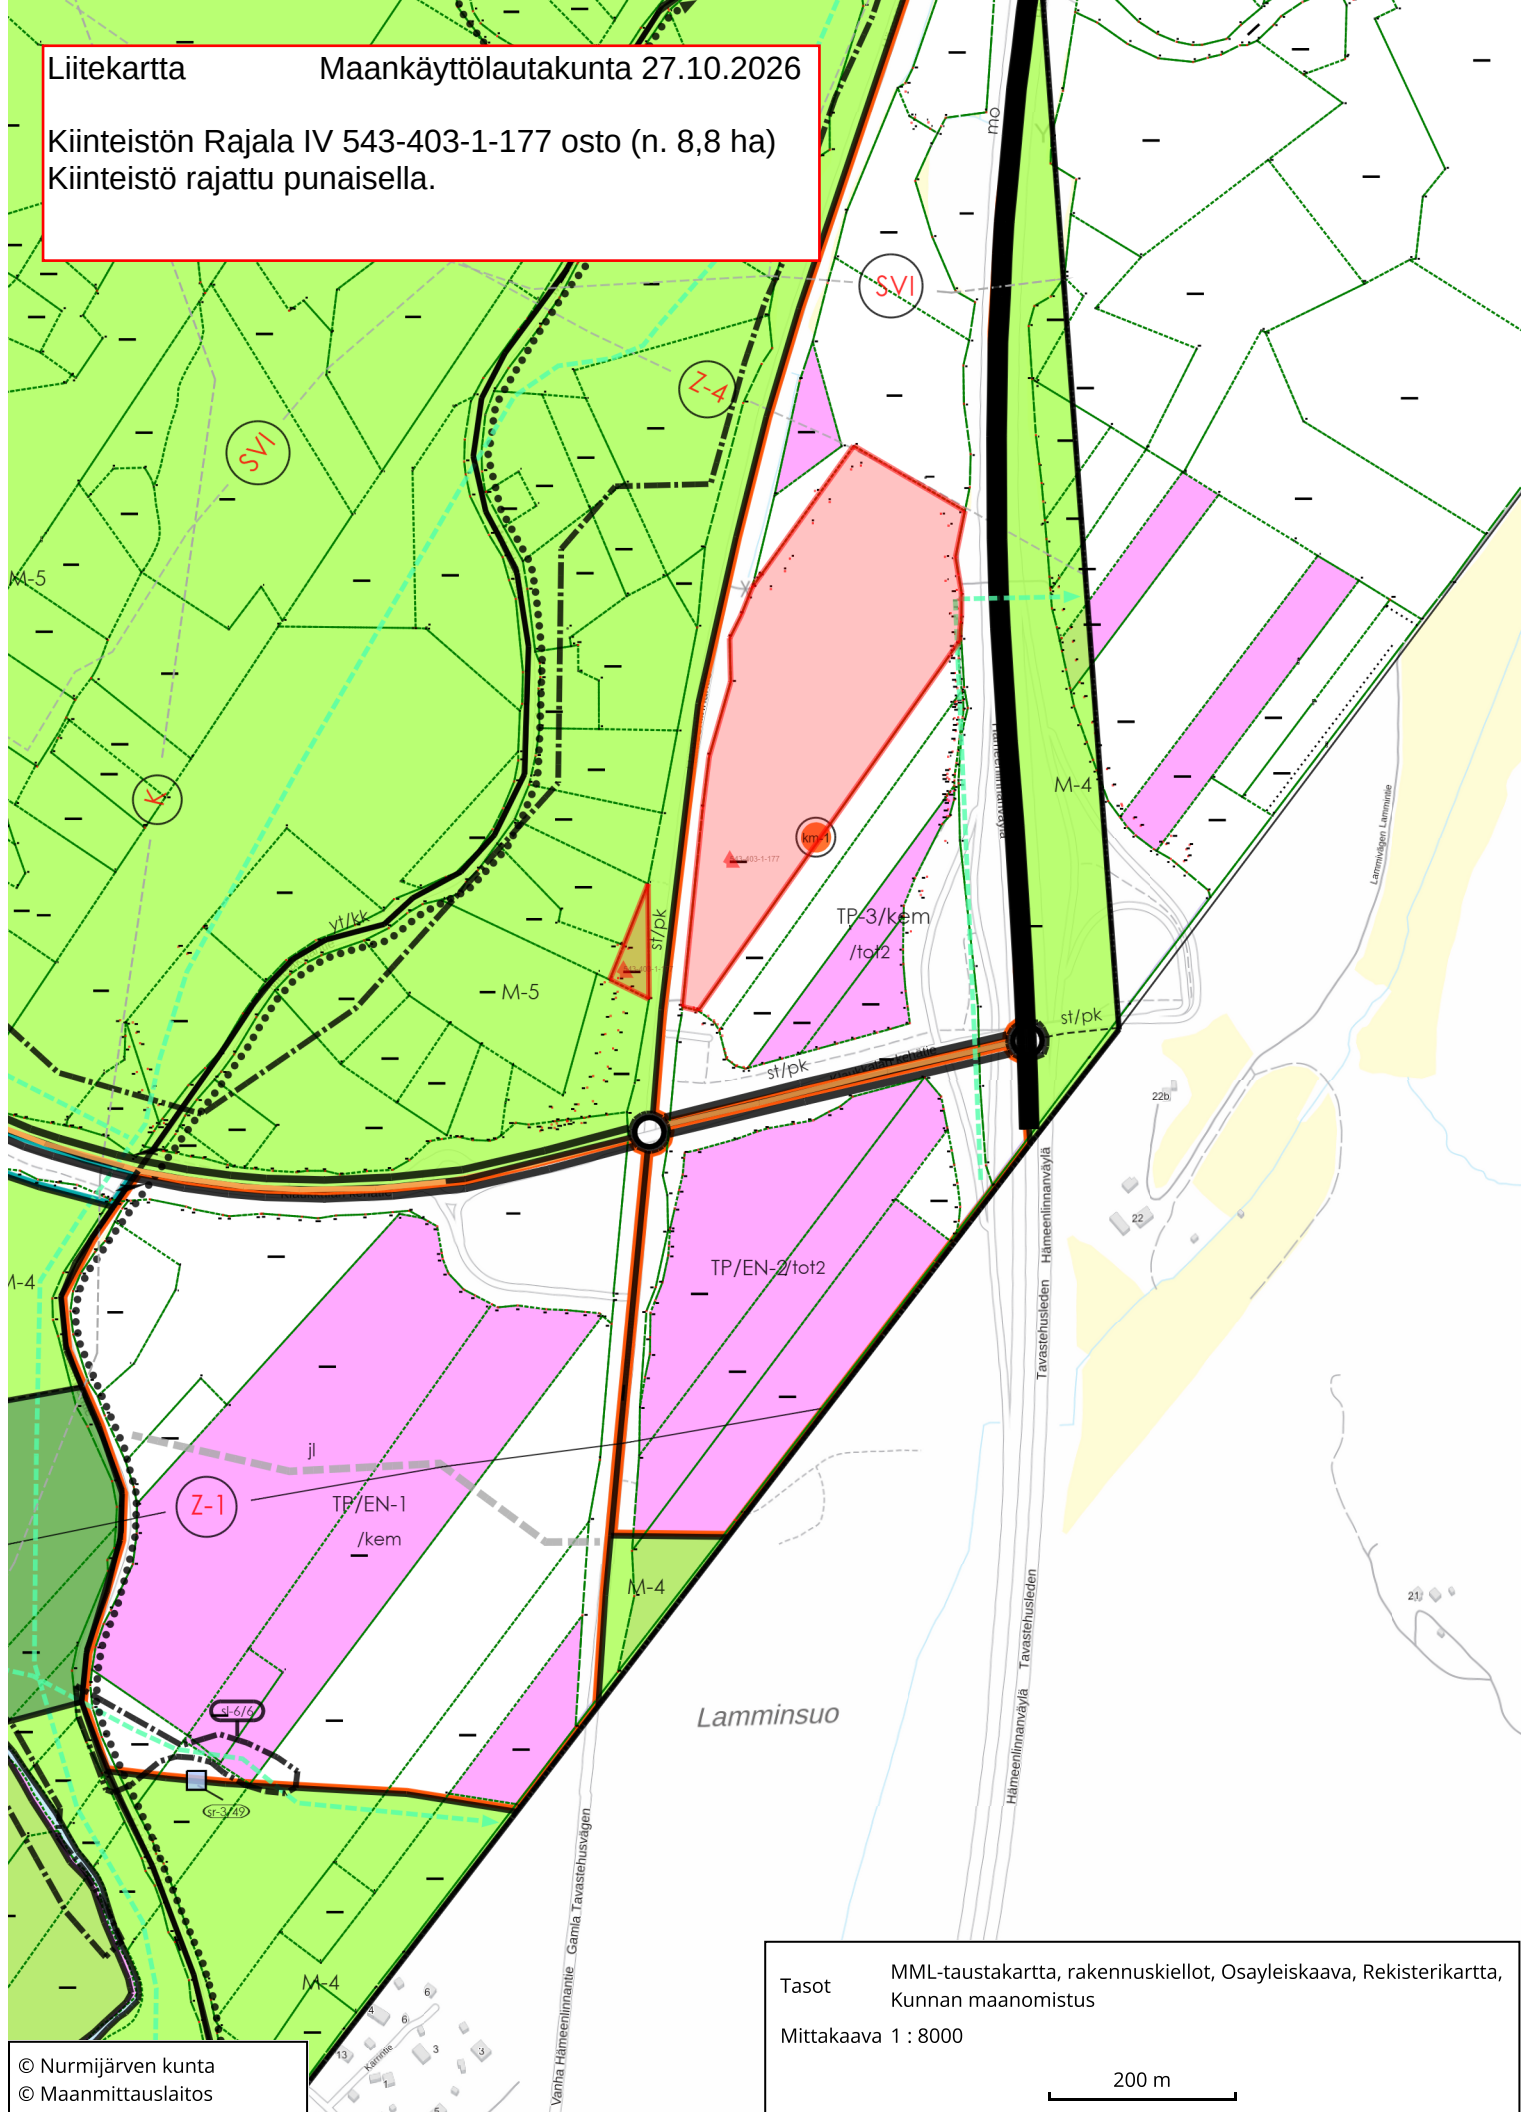

© Nurmijärven kunta
© Maanmittauslaitos

Tasot

MML-taustakartta, rakennuskiellot, Osayleiskaava, Rekisterikartta,
Kunnan maanomistus

Mittakaava 1 : 8000

200 m