


Maankäyttölautakunta 27.10.2026

Punaisella rajattu n. 9,65 ha suuruinen määräala kiinteistöstä Lehtola I 543-402-65-5, ojakkalantien varrella. Määräala rajoittuu kunnan maaomistukseen.

Määräala sijaitsee osayleiskaavan AP-12/res alueella

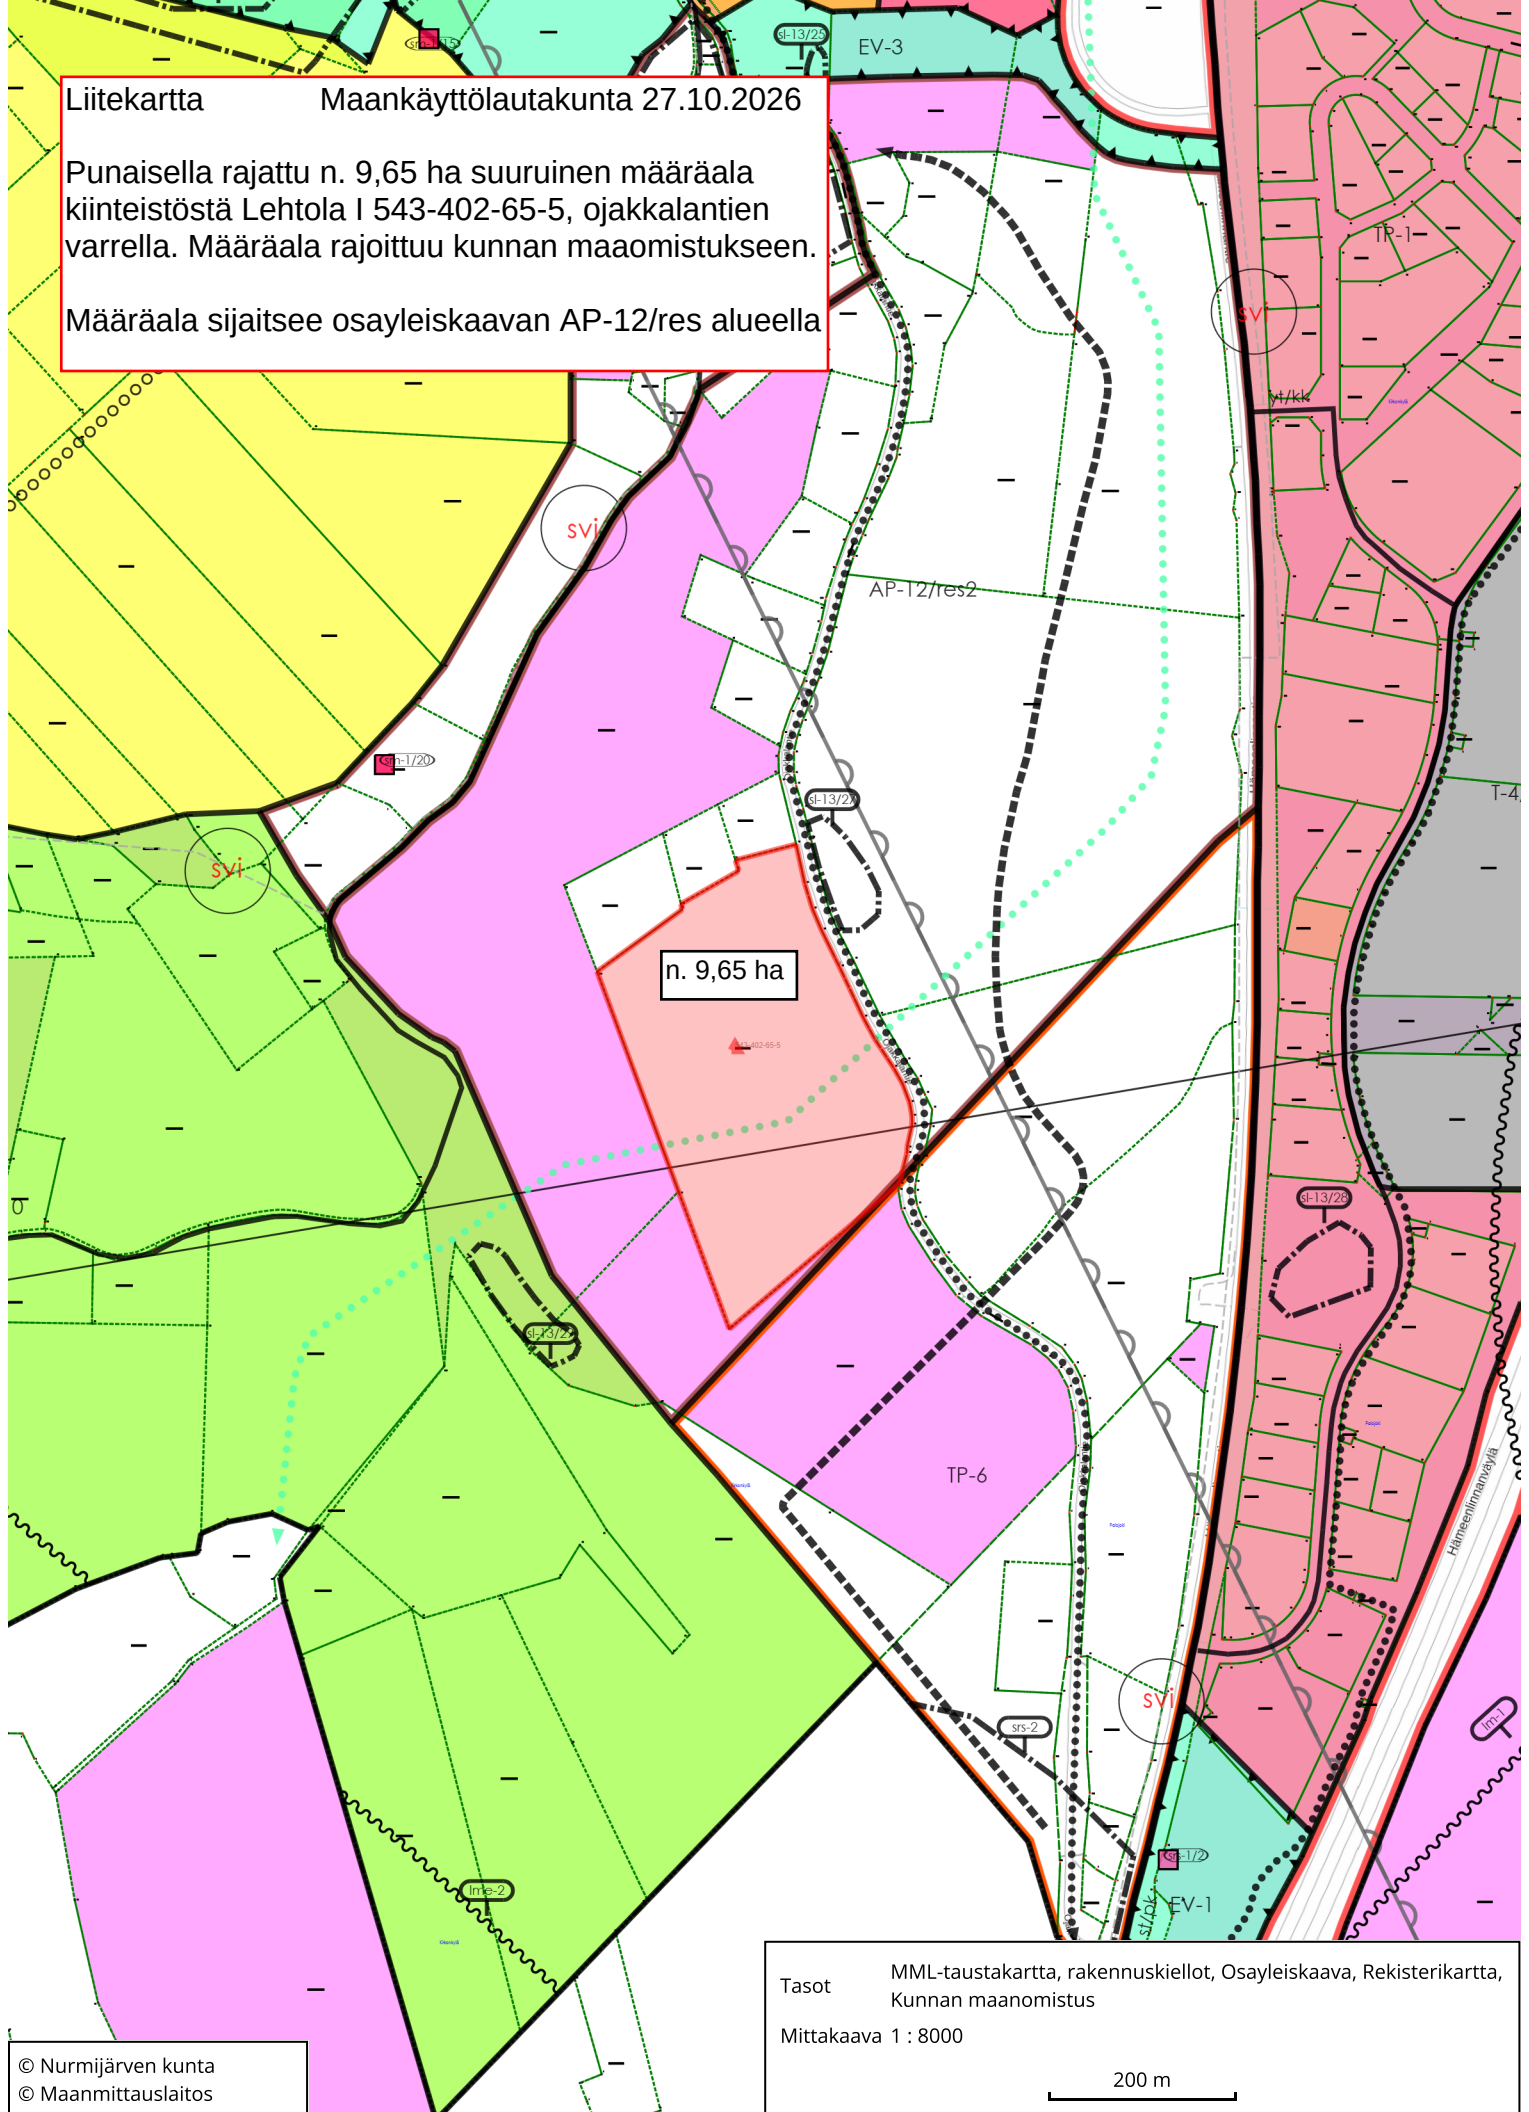

Tasot

MML-taustakartta, rakennuskiellot, Osayleiskaava, Rekisterikartta,
Kunnan maanomistus

Mittakaava 1 : 8000

200 m