


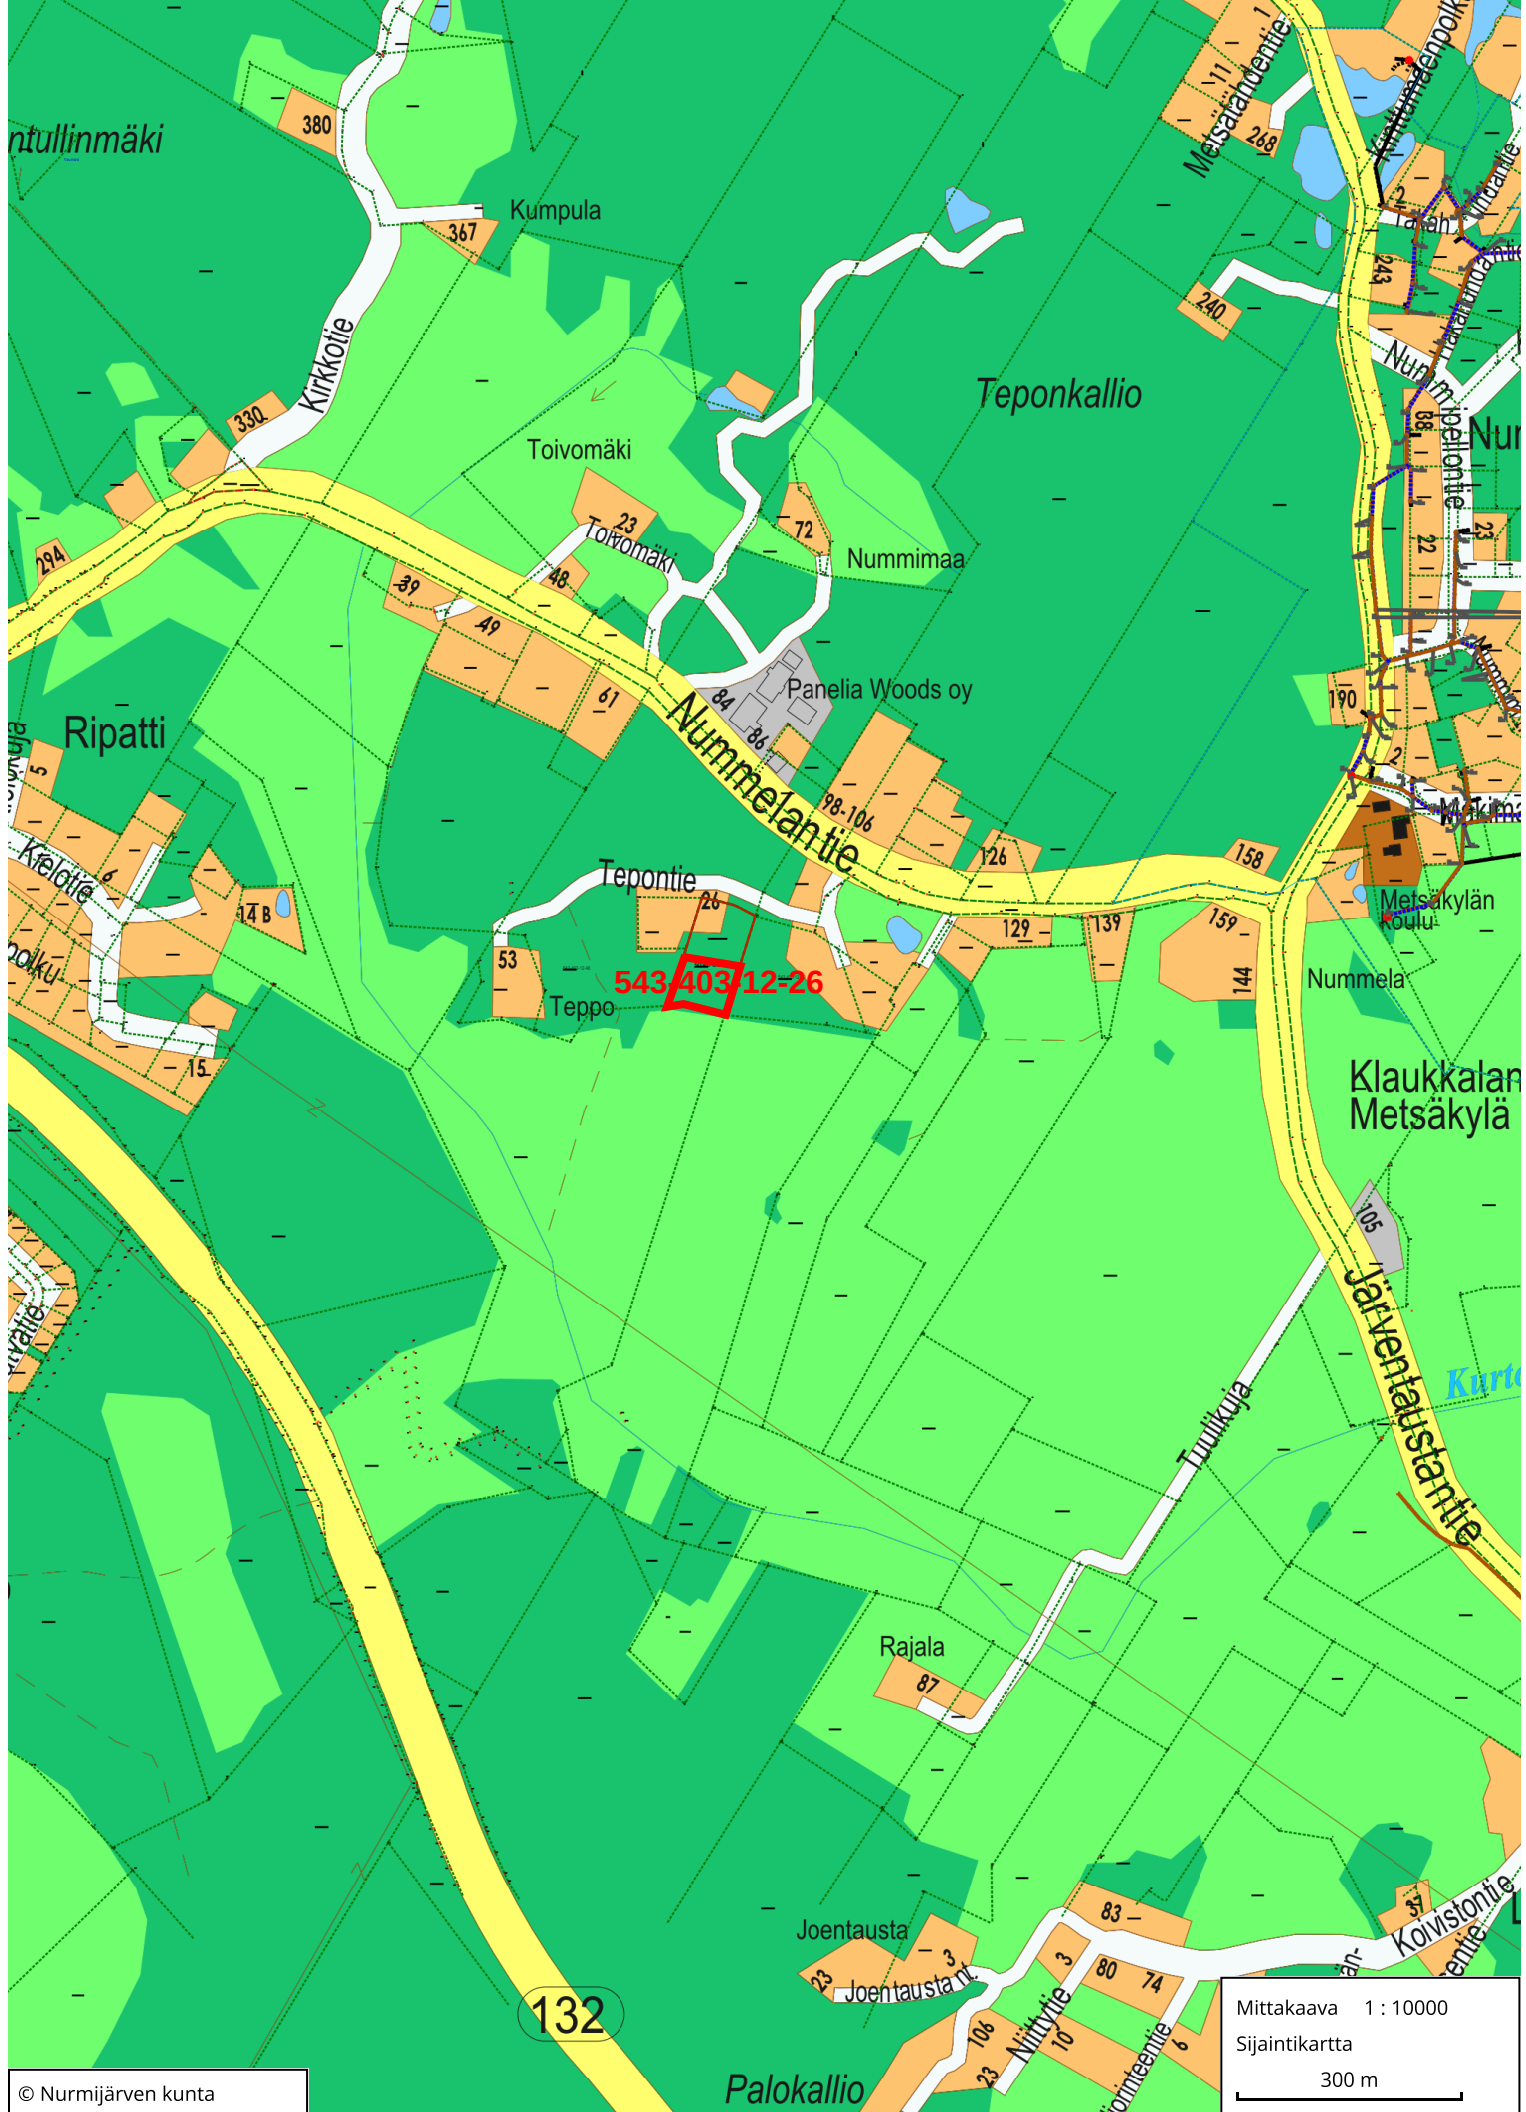

NURMIJÄRVI

Kunnan rekisteritietoja

Klaukkala


1:10 000


Tulostettu: 30.9.2026

P

0

500 m

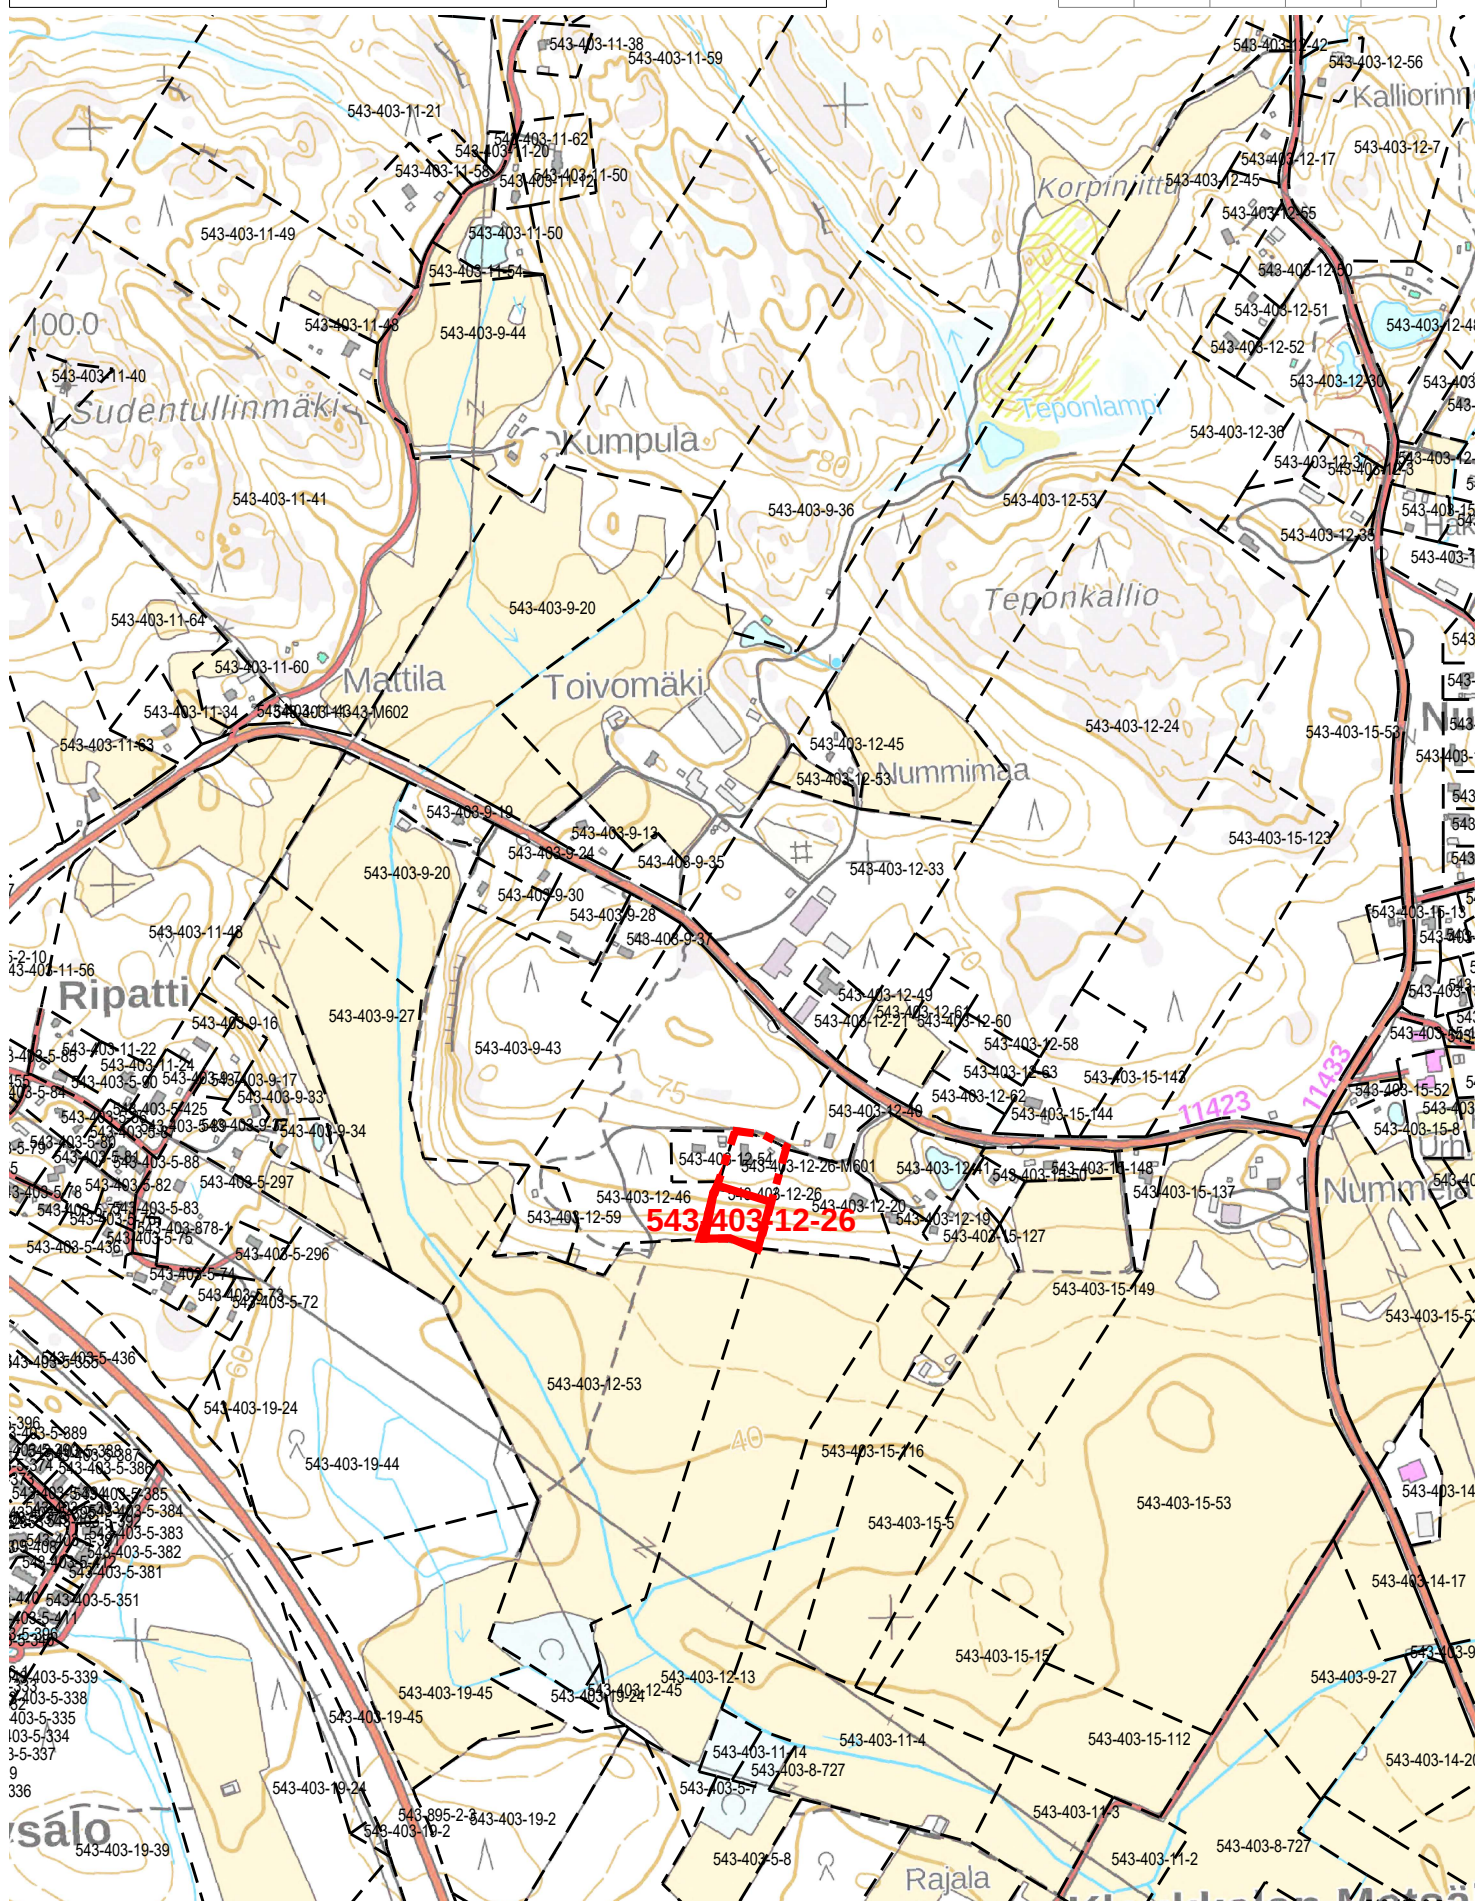

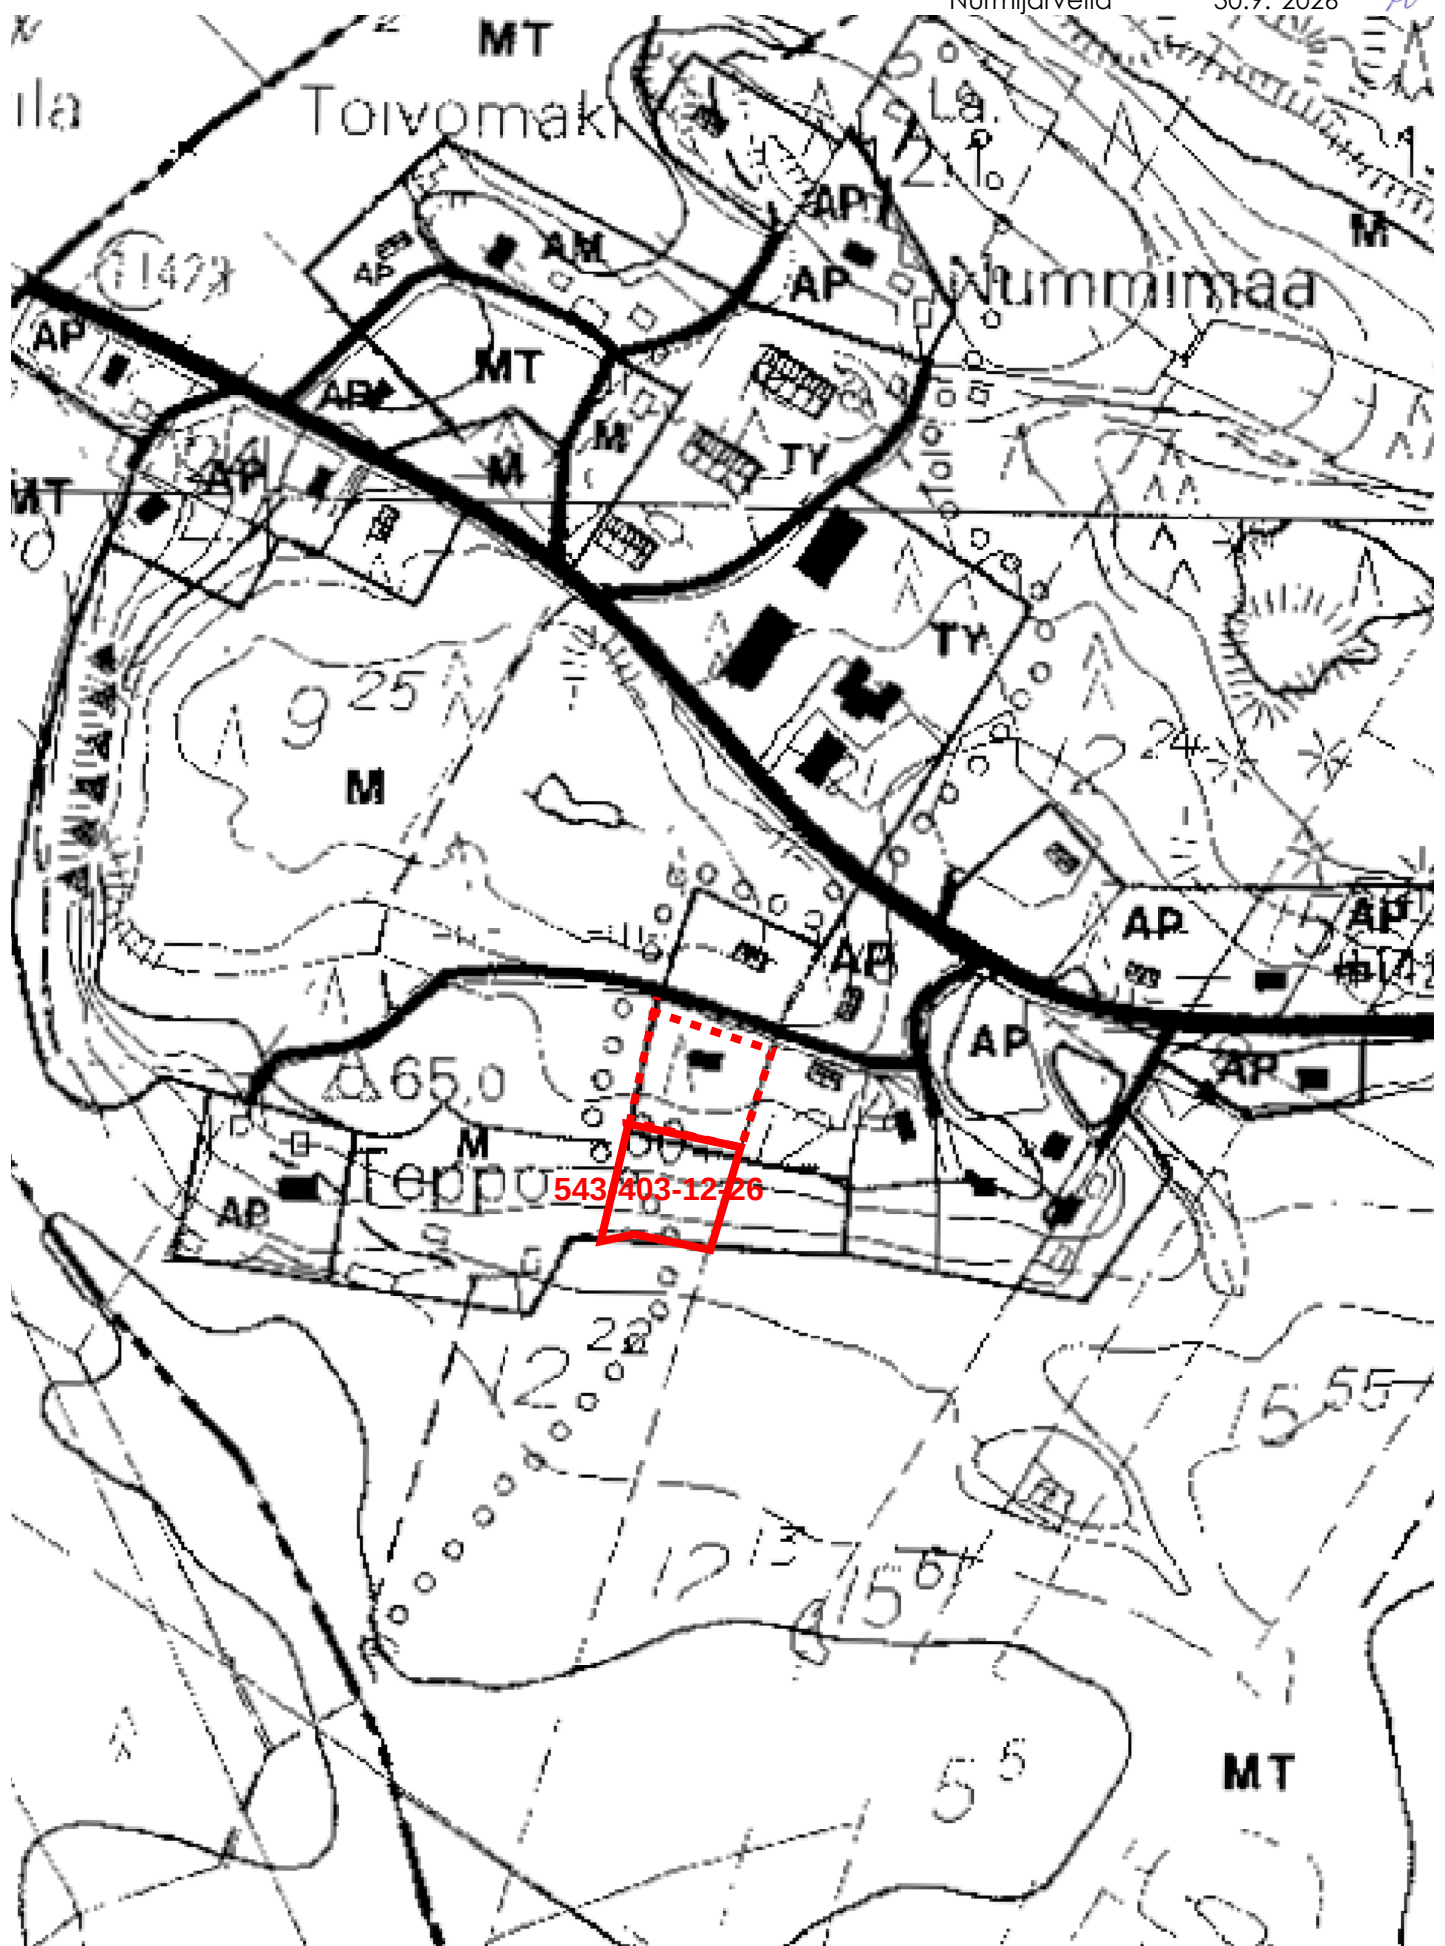

Kaupunginosa/Kylä Klaukkala	Korttel/Tila Sammalmäki	Tontti/Rento 26ma	Vianomailisten merkintöjä
Rakennustoimenpide UUDISRAKENNUS	Rakennuskohte TEPONTIE Tepontie 26 01810 LUHTAJOKI		Piirustustaji POIKEAMINEN Piirustuksen sisältö Asenapiirros Mittakaava 1:500
Suunnittelijan yhteystiedot Bygge Arkkitehdit Oy Petsamonkatu 14 A 1 c 33500 Tampere 0415065471	by.gge [byg-ge] <i>arkkitehdit</i>		Työnumero Pirustusnumero Muutos
Vastuullinen suunnittelija TYTTI VANHANEN, arkkitehti	Päiväys 3.9.2026	Suunnitteluala ARK	