



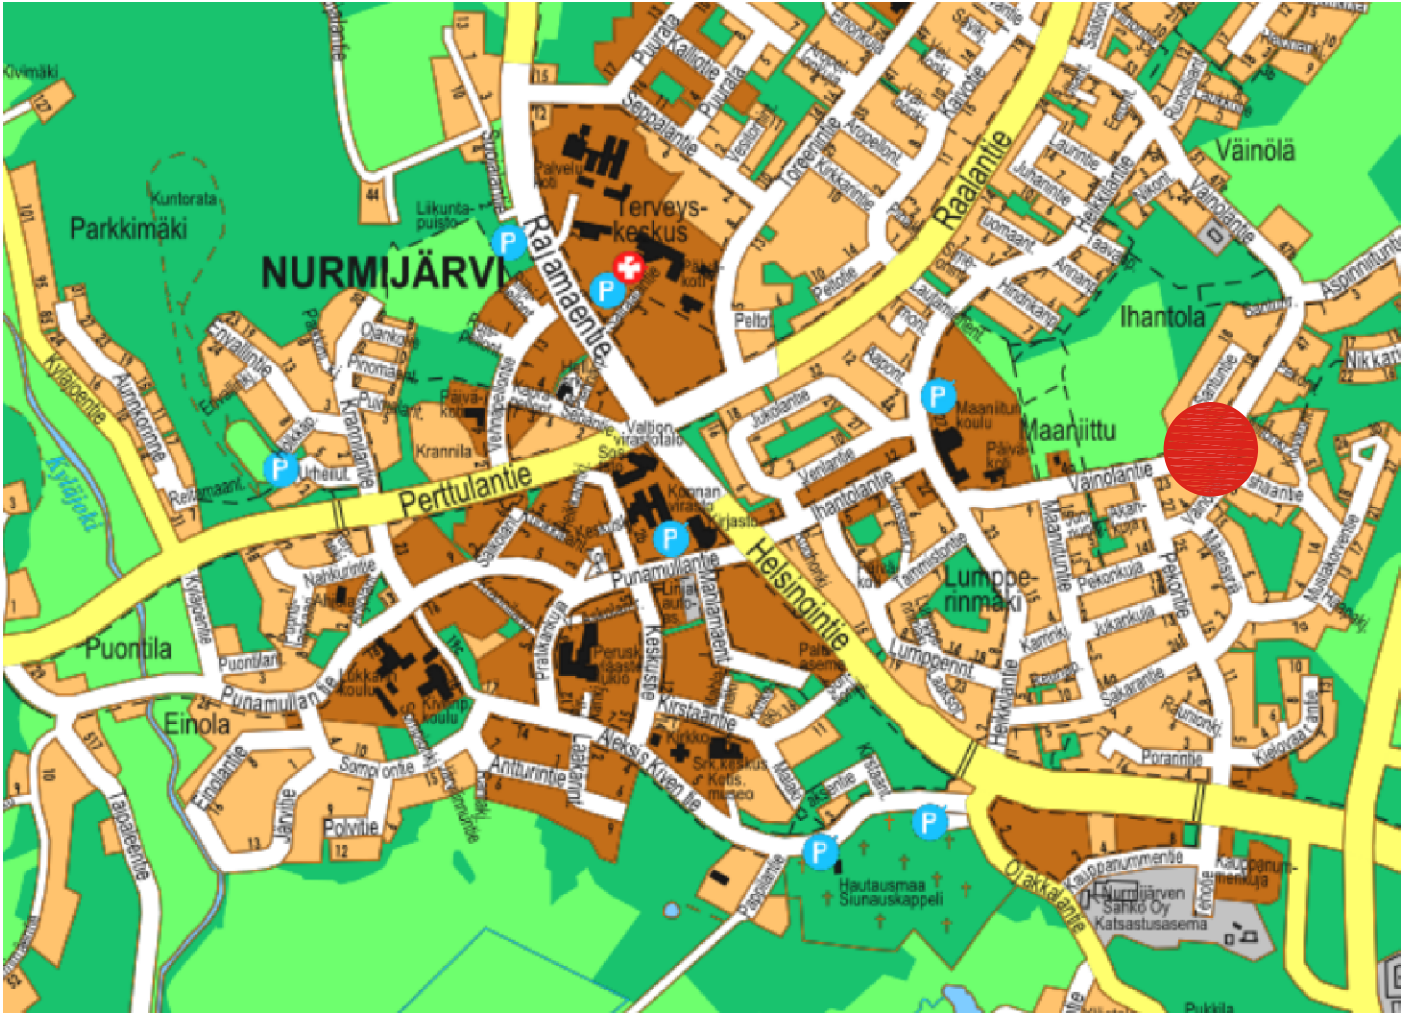

PIIRUSTUSMERKINNÄT

- Ajorata
- Jk+pp -tie
- Betonikivi, harmaa
- Nurmi
- Ajoradan reuna
- Reunatuki
- Katukorko
- Ritiläkaivo, hulevesiviemäri suunniteltu
- Hulevesikaivo, hulevesiviemäri, ritiläkaivo nykyinen
- Ojan virtaussuunta
- Oja, uusi
- Liikennemerkki, uusi
- Liikennemerkki, nykyinen
- Liikennemerkki, nykyinen poistetaan
- Valaisinpylväs, nykyinen
- Säilytettävä puu
- Kasvillisuuden poisto, näkemäalue
- Katualueenraja

JK+PP
TYYPPIPOIKKILEIKKAUS
(pl 20)
1:100

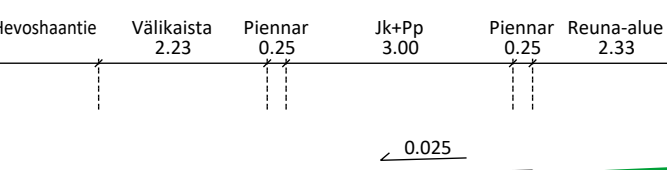

Piirustuslaji KATUSUUNNITELMA	Kylä KIRKONKYLÄ
Kohde / Sisältö	Mittakaava
Väinöläntien suojatie Hevoshaantien liittymässä ja lyhyt jalankulku- ja pyörätie Hevoshaantielle	Asemakaava vahv. 29.3.1995
Asemapiirustus	Nähtävillä 18.3.–1.4.2026
Tyypipioikkileikkaus	TEKLA
	Nurmijärven Vesi
	KOORDINAATTIJÄRJESTELMÄ ETRS-GK25
	KORKEUSJÄRJESTELMÄ N2000
NURMIJÄRVEN KUNTA YMPÄRISTÖ- JA KUNNALLISTEKNIIKAN SUUNNITTELU PL 37, 01901 Nurmijärvi puh. (09) 250 021 www.nurmijarvi.fi	FCG
Cad-tiedosto Kartta.dwg Suunnittelija T. Alatalo Piirtäjä T. Alatalo Tarkistanut E. Sarvi	Piirustus nro 5982-1

