

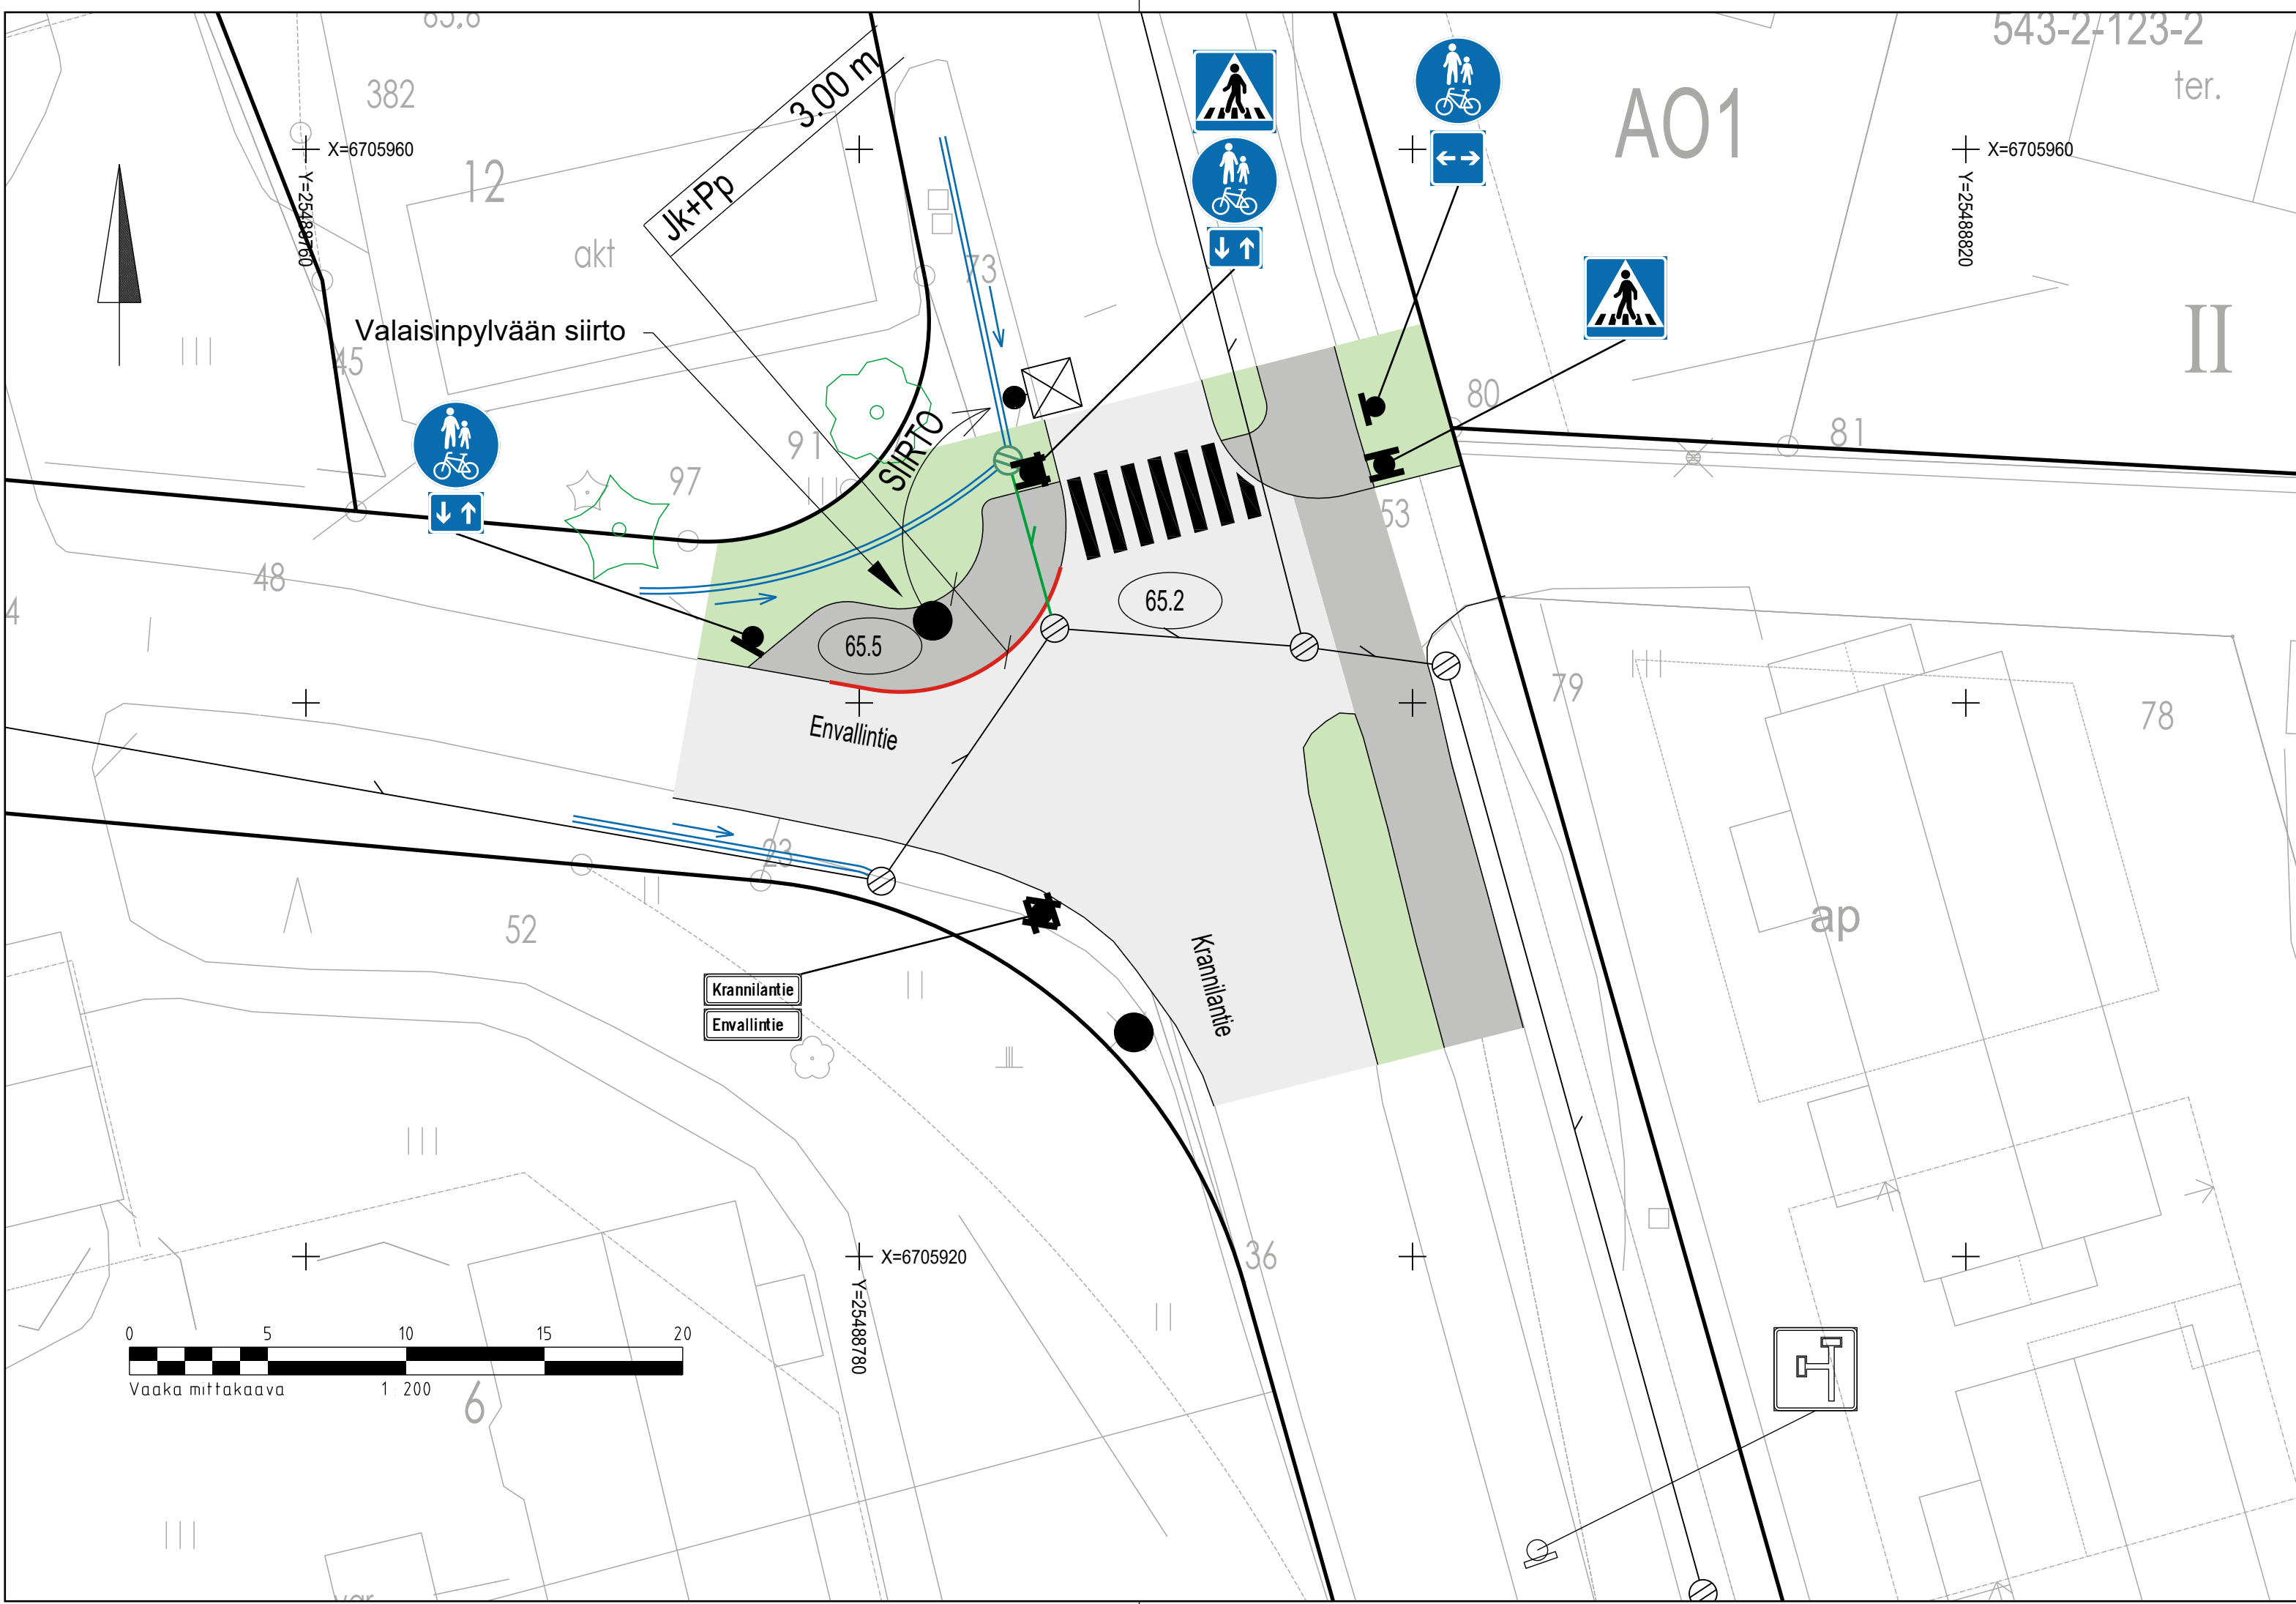


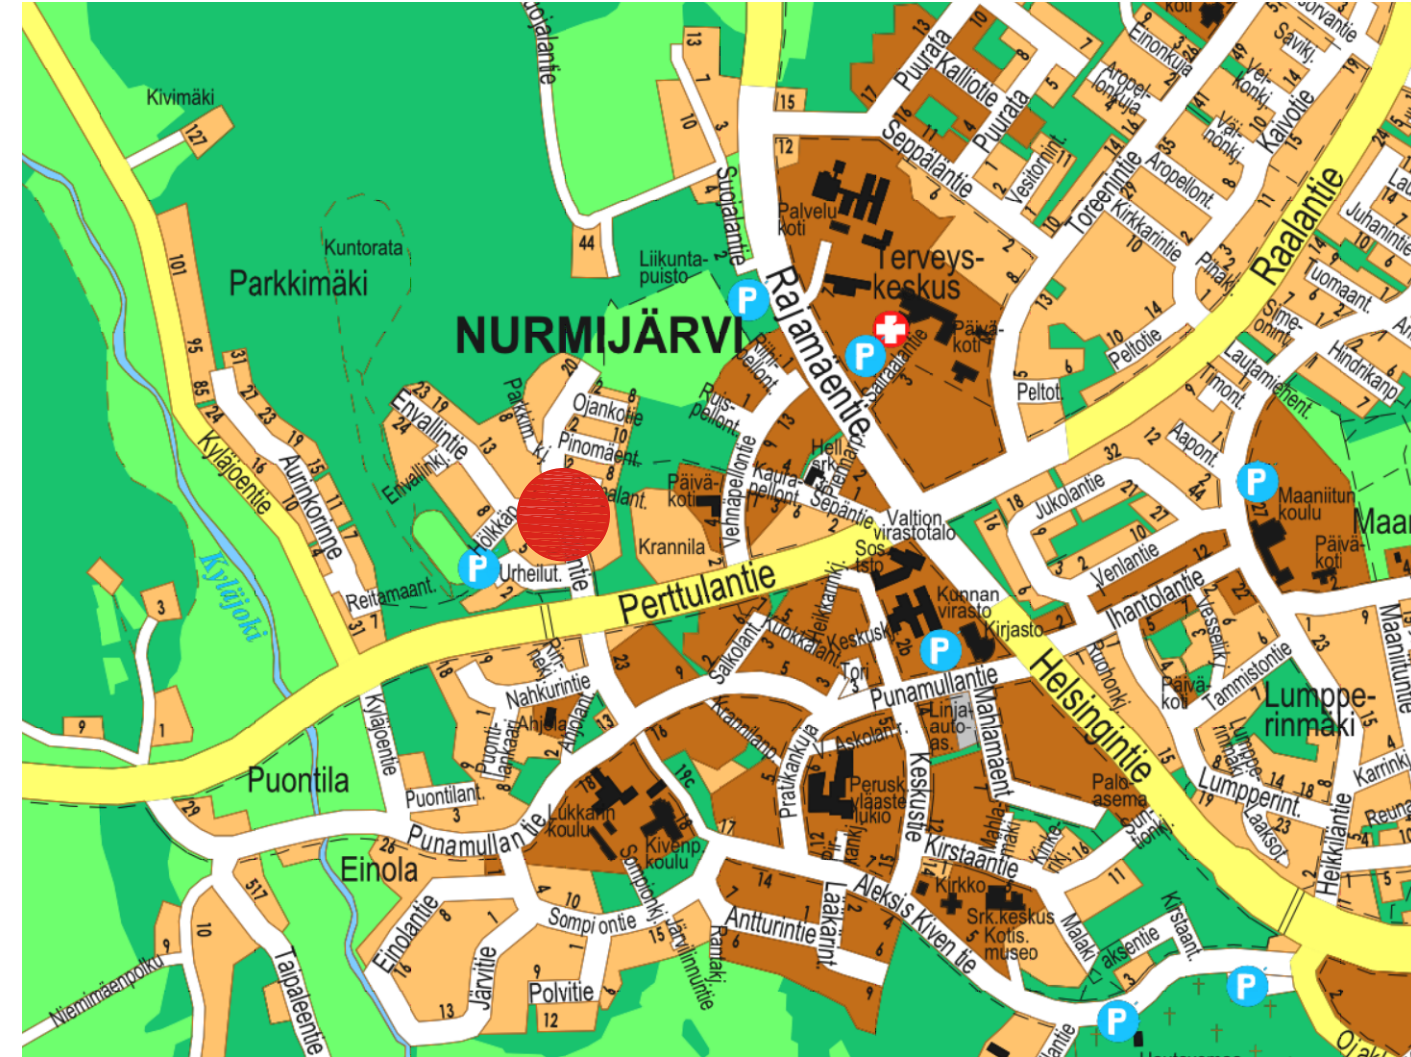

PIIRUSTUSMERKINNÄT

- Ajorata
- Jk+pp -tie
- Nurmi
- Ajoradan reuna
- Reunatuki
- Katukorko
- Ritiläkaivo, hulevesiviemäri suunniteltu
- Hulevesikaivo, hulevesiviemäri, ritiläkaivo nykyinen
- Ojan/painanteen virtaussuunta
- Oja, uusi
- Liikennemerkki, uusi
- Liikennemerkki, nykyinen
- Nykyisen pylvään siirto
- Valaisinpylväs, nykyinen
- Katualueenraja

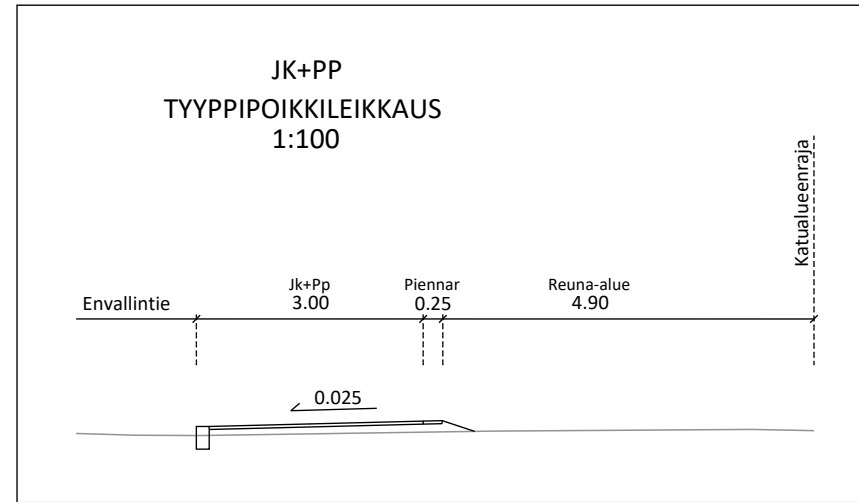

Piirustuslaji KATUSUUNNITELMA	Kylä KIRKKOKYLÄ
Kohde / Sisältö	Mittakaava
Krannilantien suojatie Envallintien liittymässä ja lyhyt jalankulku- ja pyörätie Envallintielle	
Asemapiirustus	
Tyypipoikkileikkaus	
1:200	
1:100	
Asemakaava vahv. 19.3.1965, 17.7.1987	
Nähtävillä 18.3.-1.4.2026	
TEKLA	
Nurmijärven Vesi	
KOORDINAATTIJÄRJESTELMÄ ETRS-GK25	
KORKEUSJÄRJESTELMÄ N2000	
Cad-tiedosto Kartta.dwg	Piirustus nro
	5983-1
NURMIJÄRVEN KUNTA YMPÄRISTÖMALLA KUNNALLISTEKNIIKAN SUUNNITTELU PL 37, 01901 Nurmijärvi puh. (09) 250 021 www.nurmijarvi.fi	Suunnittelija T. Alatalo
	Piirtäjä T. Alatalo
Tarkistanut E. Sarvi	