

Kuulutus

Asemakaavaehdotus nähtävillä


Rajamäki, Toivojentie (1-158), ehdotusvaihe.

Rajamäen keskustan tuntumaan, Toivojentien ja Villentien alueelle laaditaan asemakaavan muutosta. Muutos mahdollistaa viiden suojellun rakennuksen käytön asumiseen sekä lisää asuinkerrosalaa ja rakennuspaikkoja korttelissa 1077. Muutos huomioi alueen ominaispiirteet, suojelu- ja ympäristöarvot. Lisätietoja kaavan valmistelusta antaa kaavoitusarkkitehti Salla Seppälä p. 040 317 2895, salla.seppala@nurmijarvi.fi

Kaava-aineistot pidetään julkisesti nähtävillä **5.2.–6.3.2026** kunnan kotisivuilla www.nurmijarvi.fi sekä kunnanviraston aulassa (os. Keskustie 2 b), viraston aukioloaikana.

Mahdolliset muistutukset asemakaavaehdotuksesta on toimitettava kirjallisesti maankäyttölautakunnalle ennen nähtävilläoloajan päättymistä osoitteeseen kunta@nurmijarvi.fi tai postitse PL 37, 01901 Nurmijärvi.

Nurmijärvi 2.2.2026
Kunnanhallitus
Asemakaavoitusyksikkö

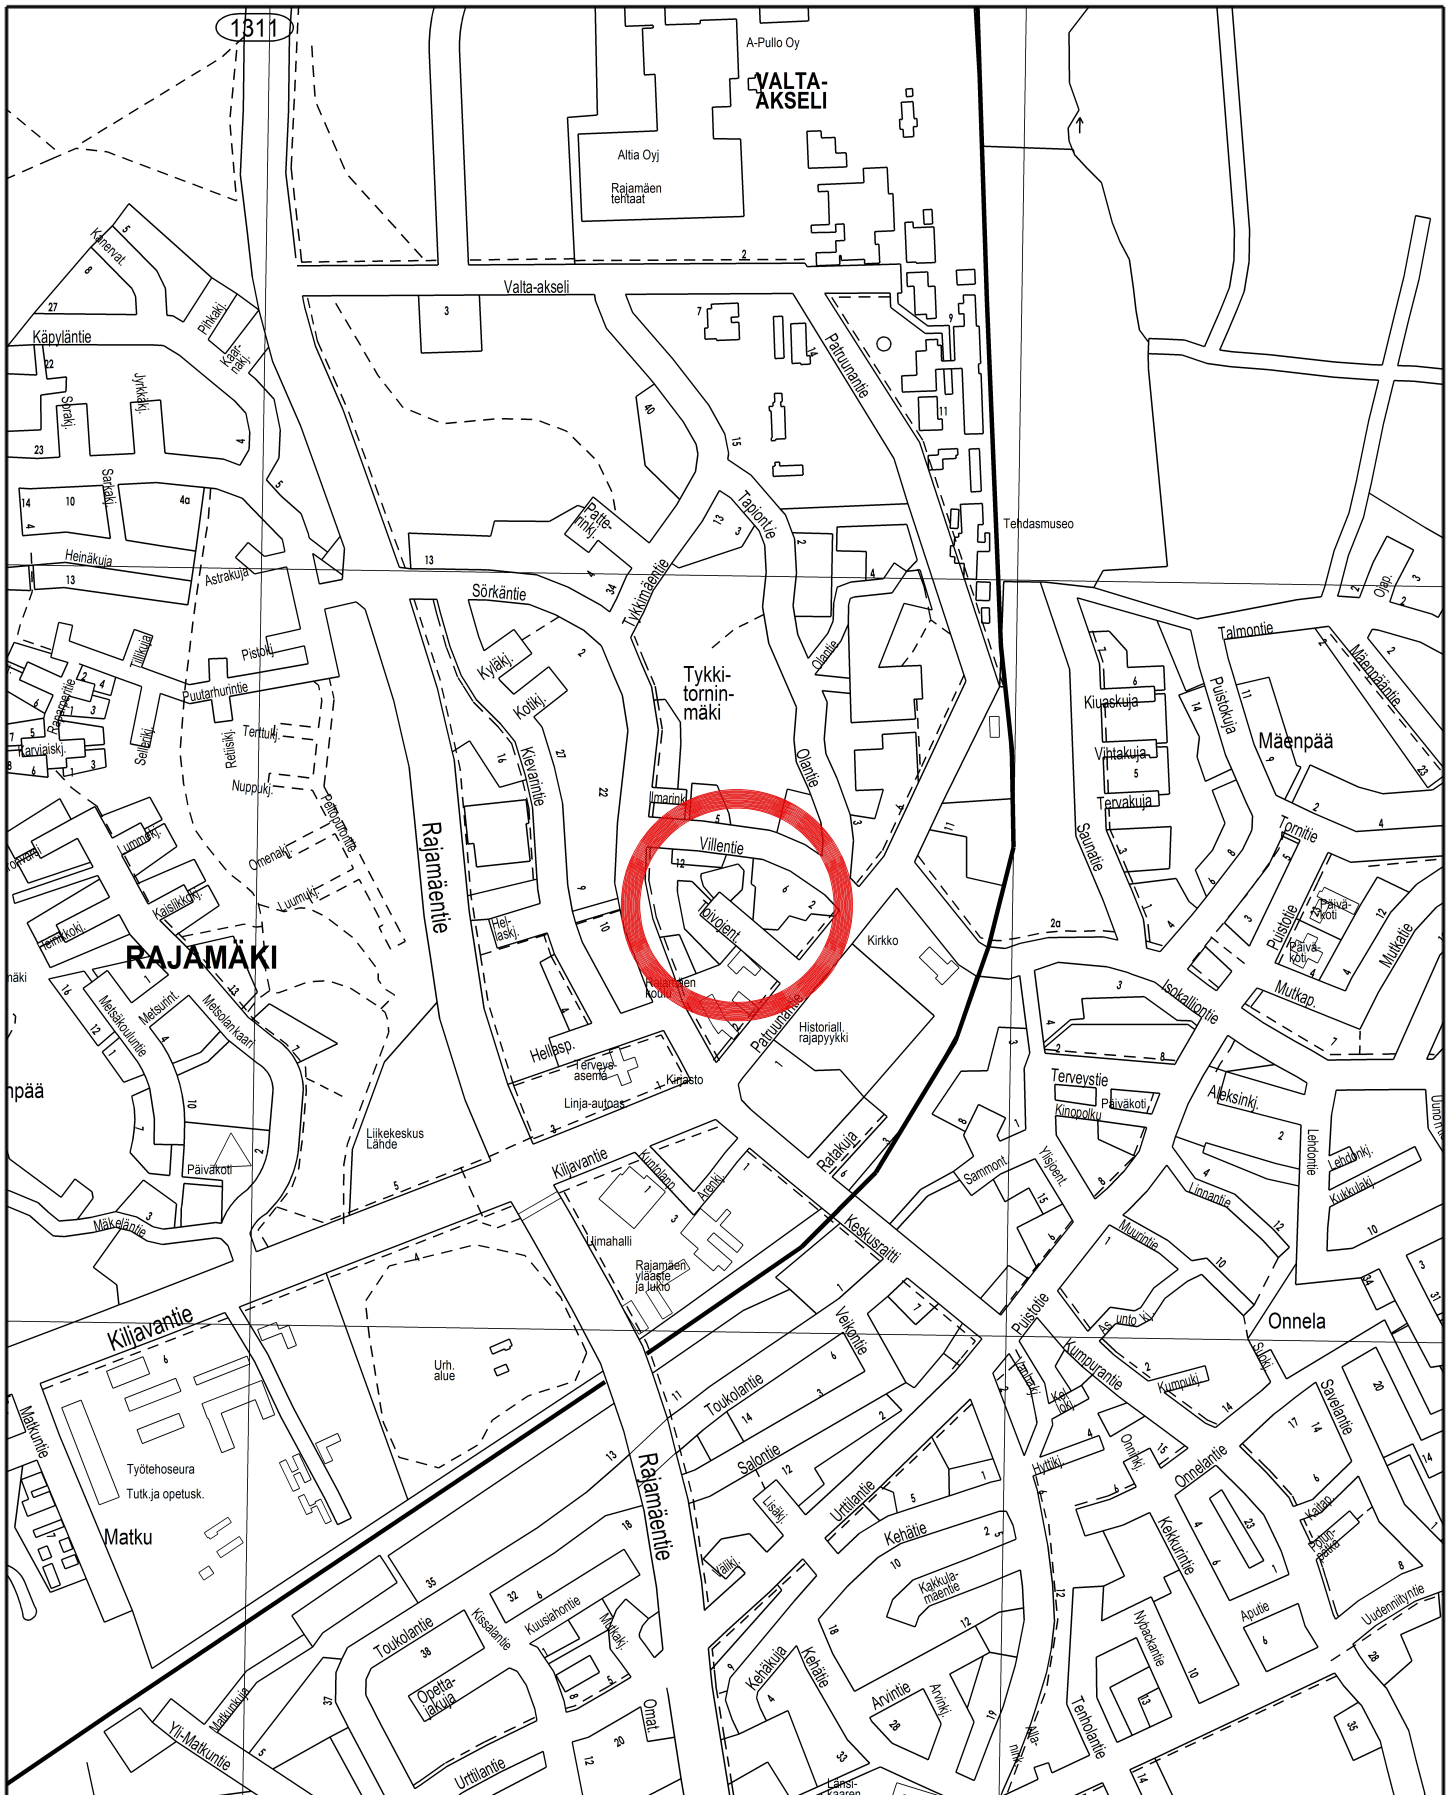


NURMIJÄRVEN KUNTA

YMPÄRISTÖTOIMIALA Asemakaavoitus

ALUEEN SIJAINTI

RAJAMÄKI

1-158 Toivojentie

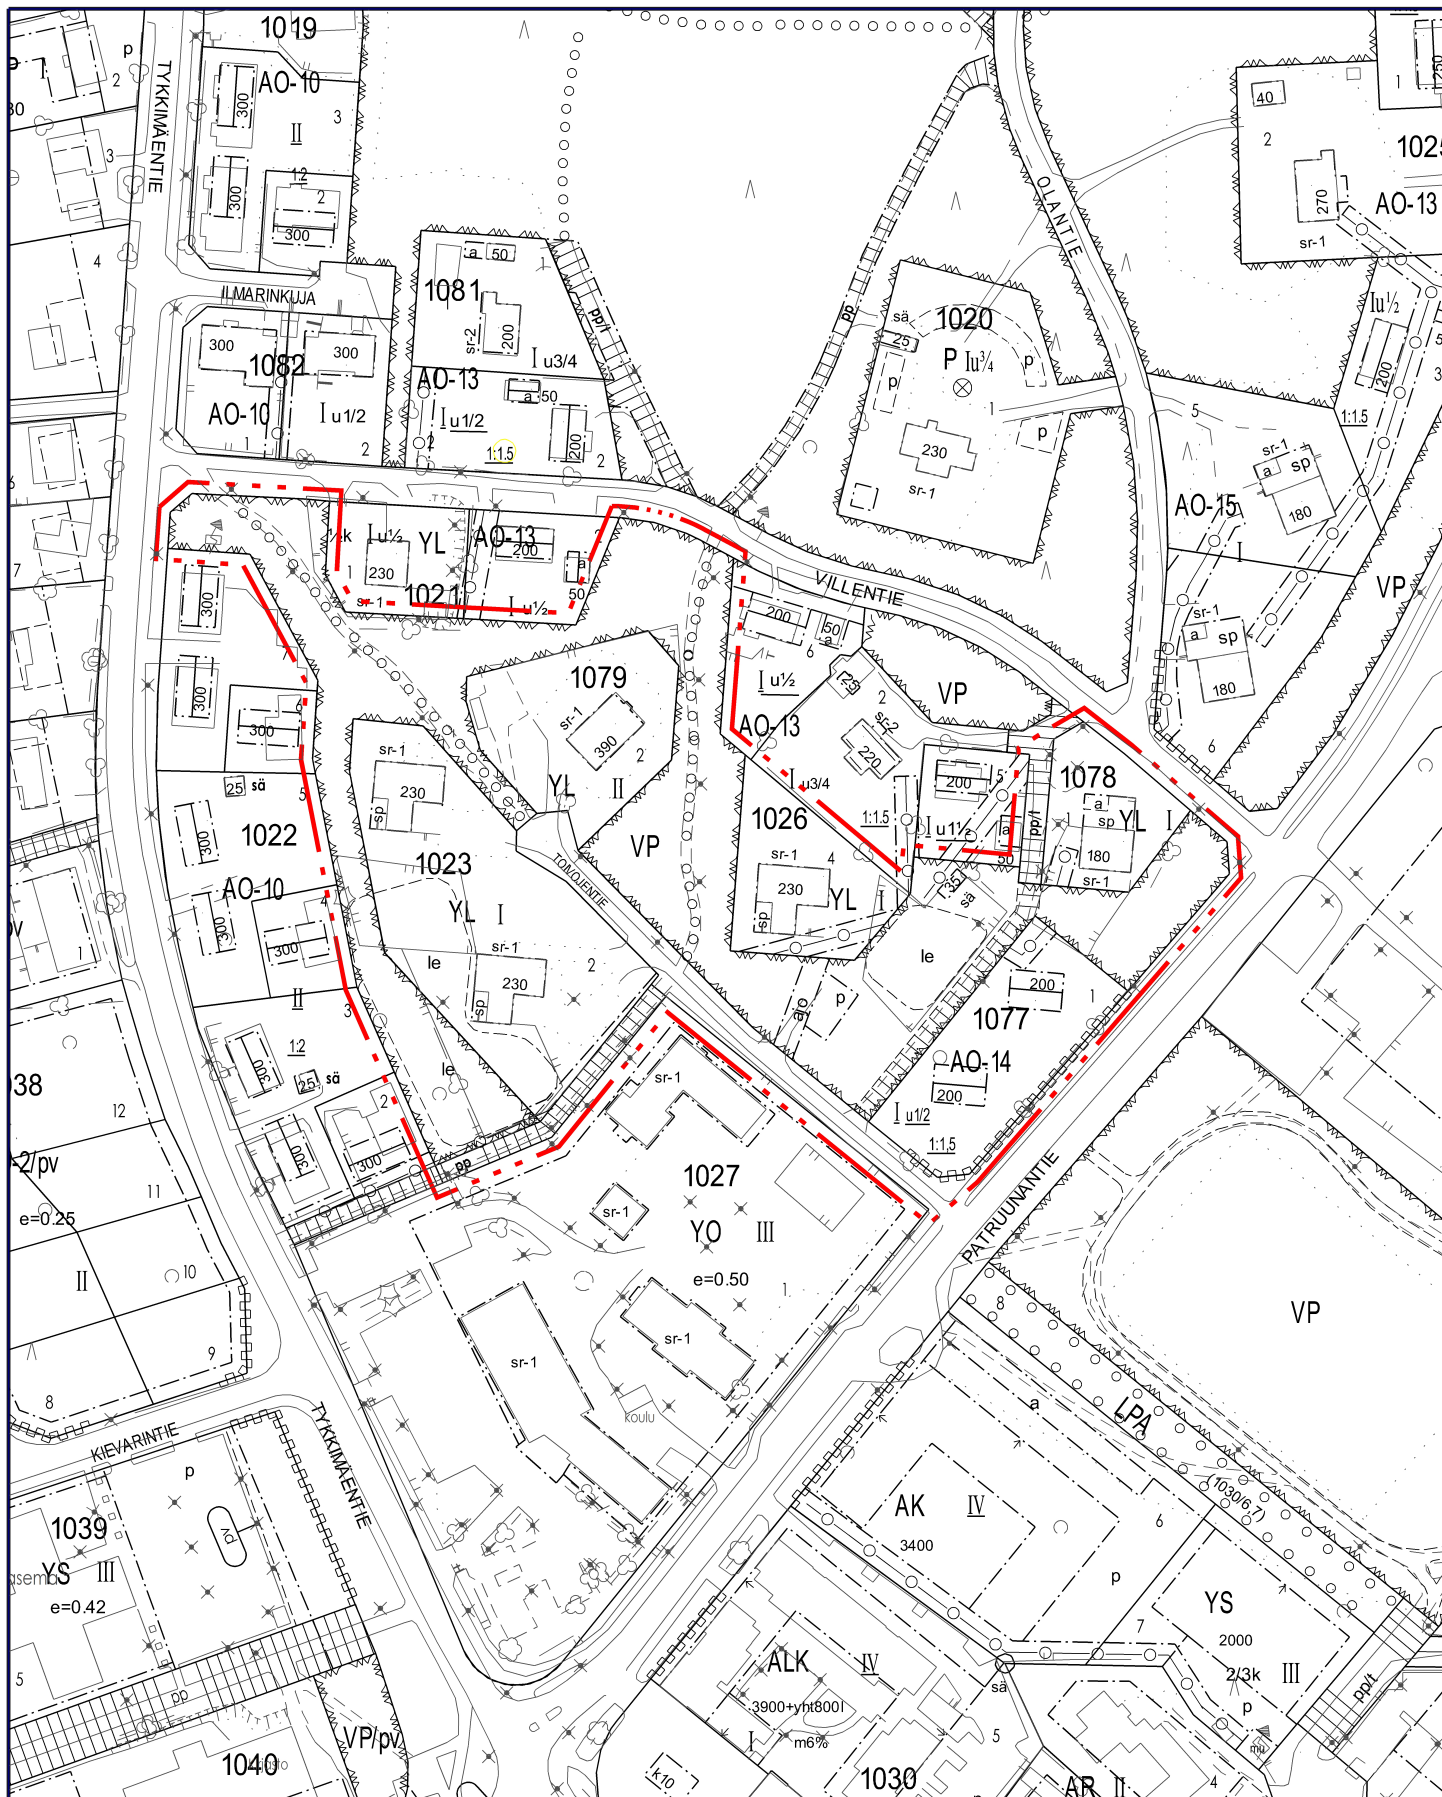

NURMIJÄRVEN KUNTA YMPÄRISTÖTOIMIALA Asemakaavoitus

KAAVOITETTAVA ALUE

RAJAMÄKI

1-158 Toivojentie