


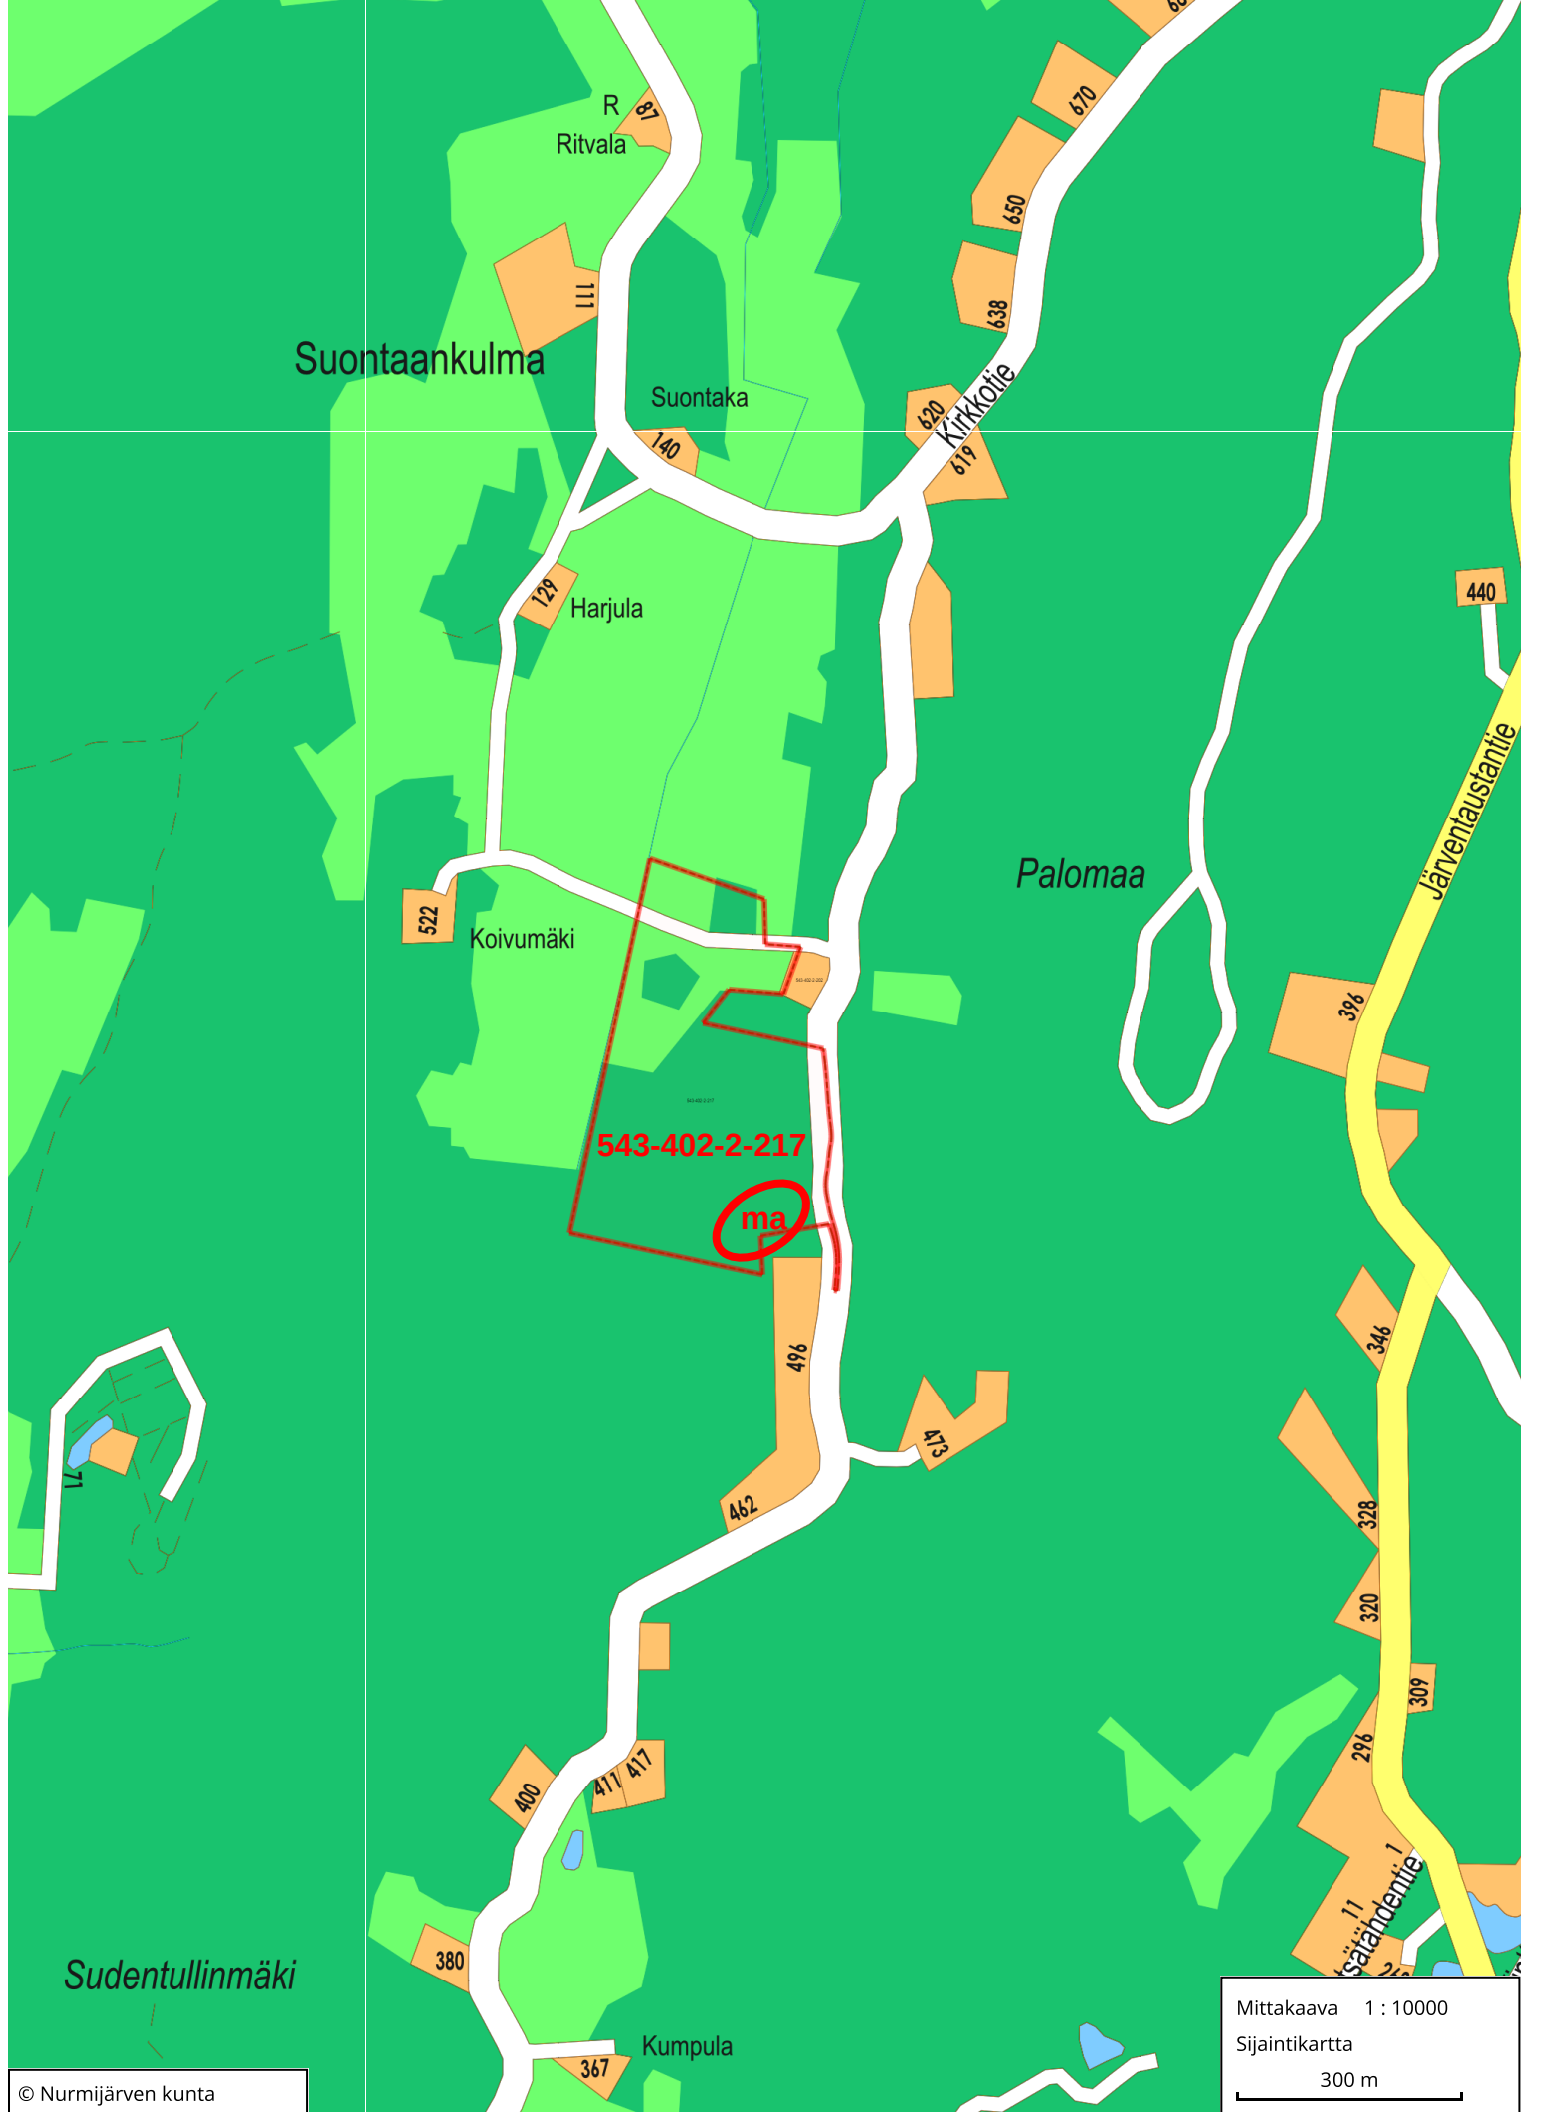



Kirkonkylä



1:10 000

P

500 m

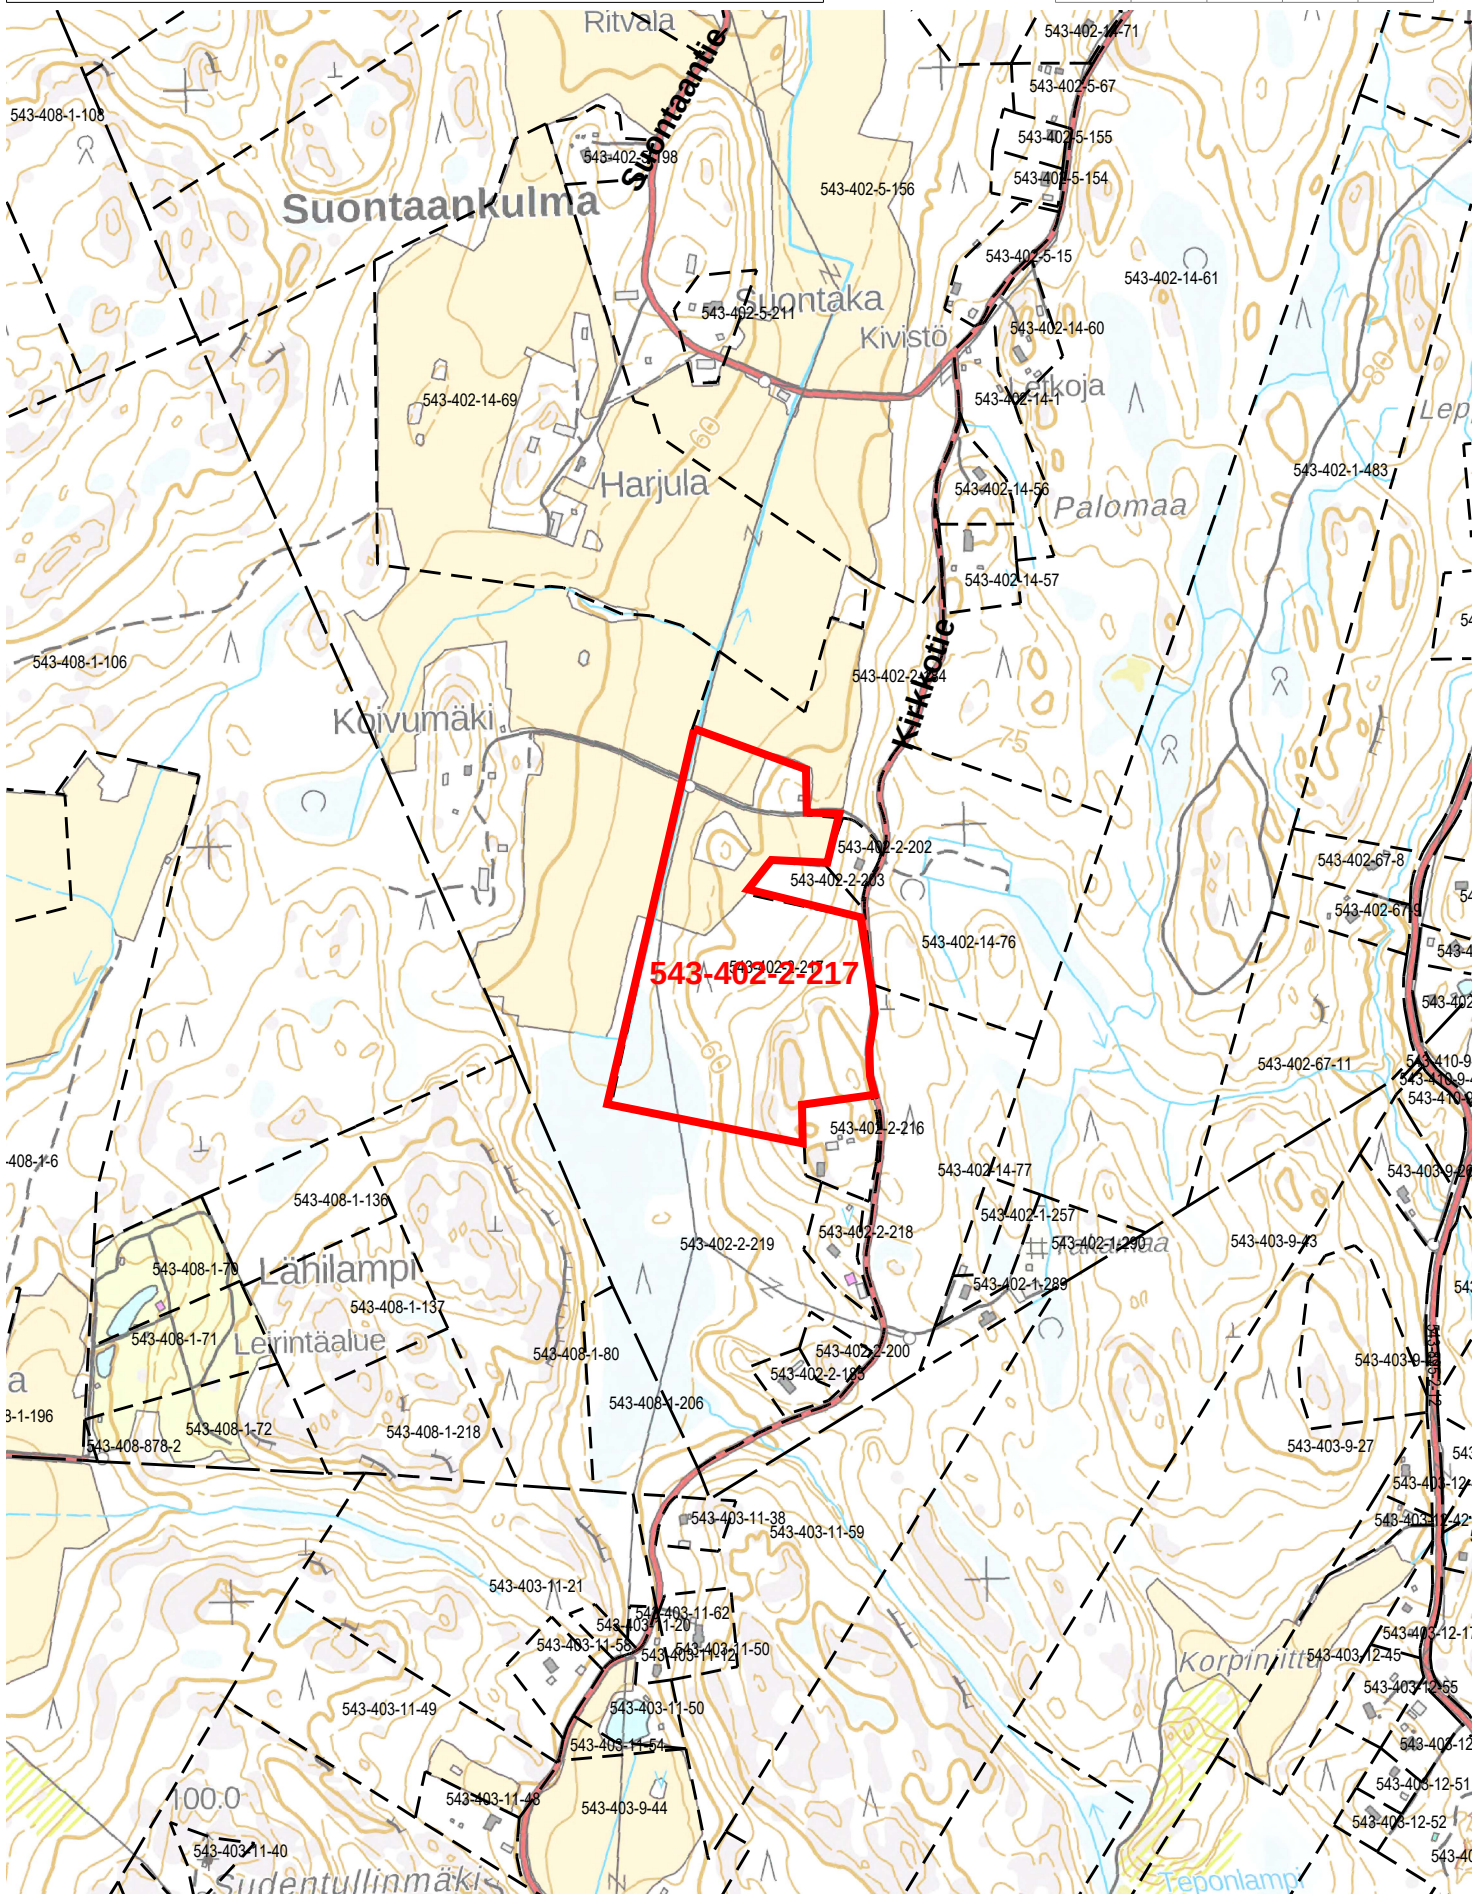

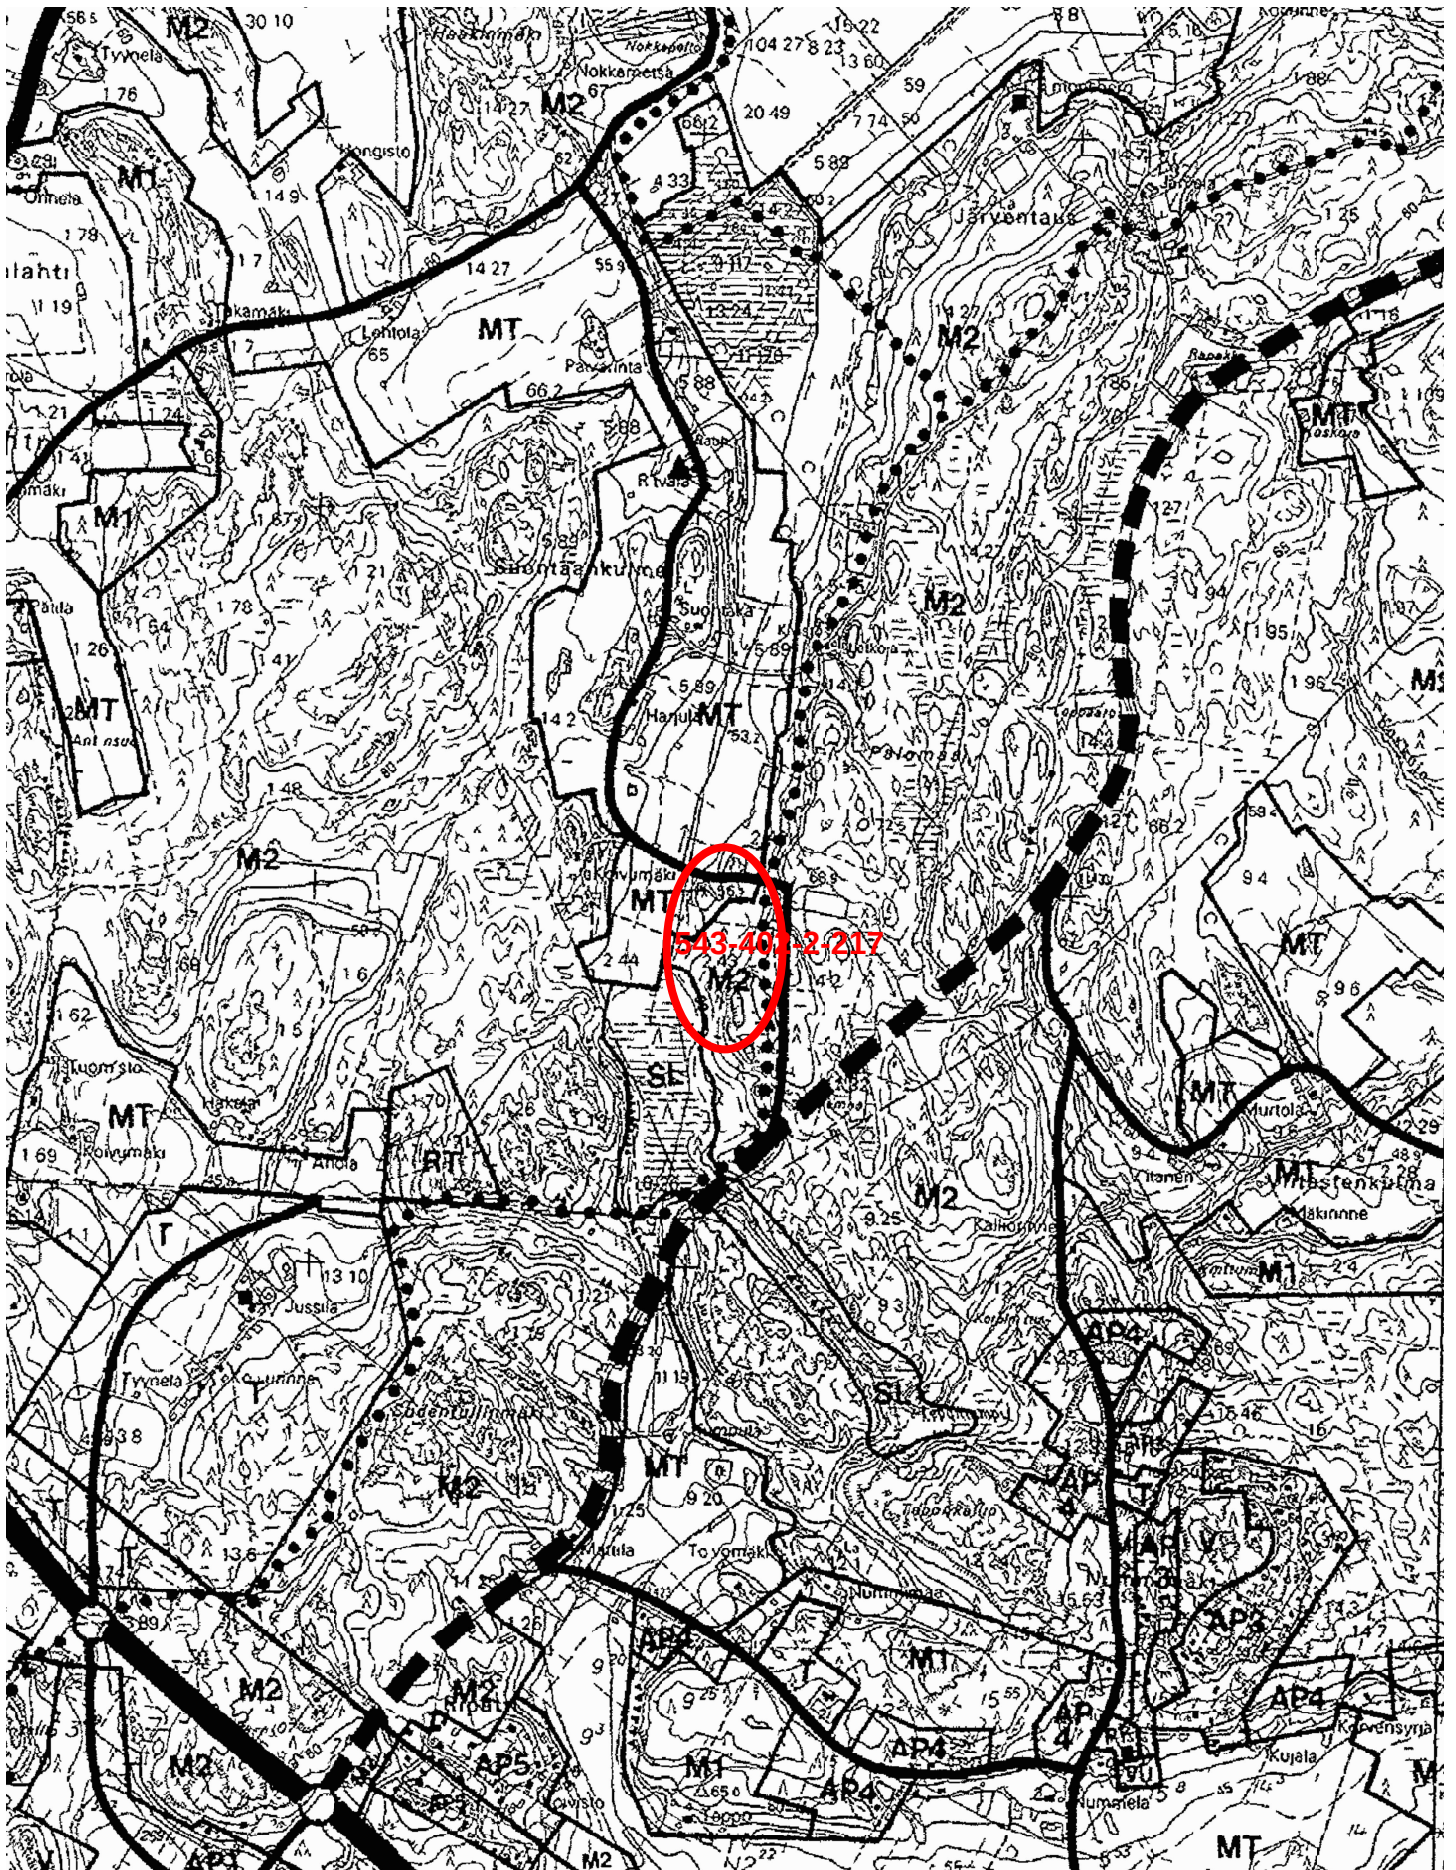

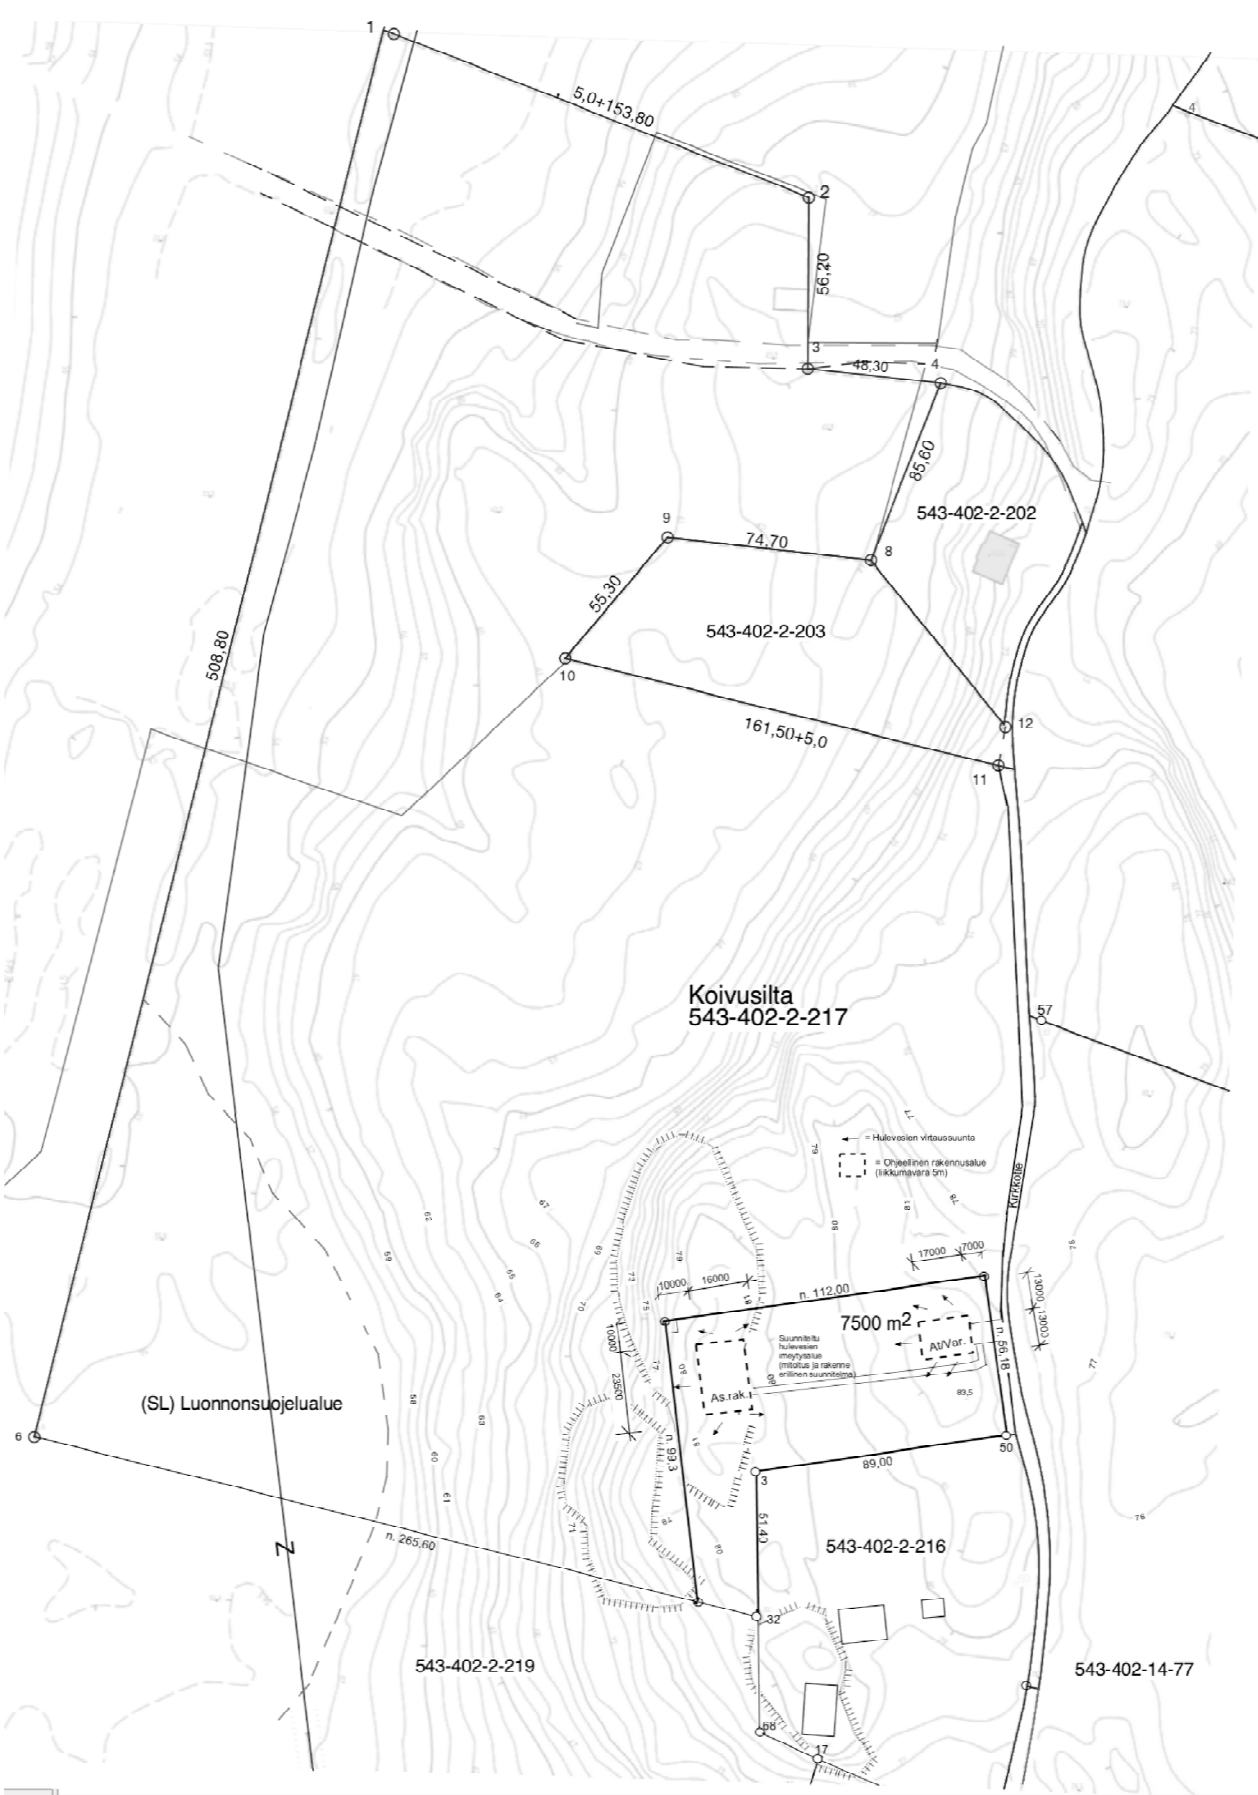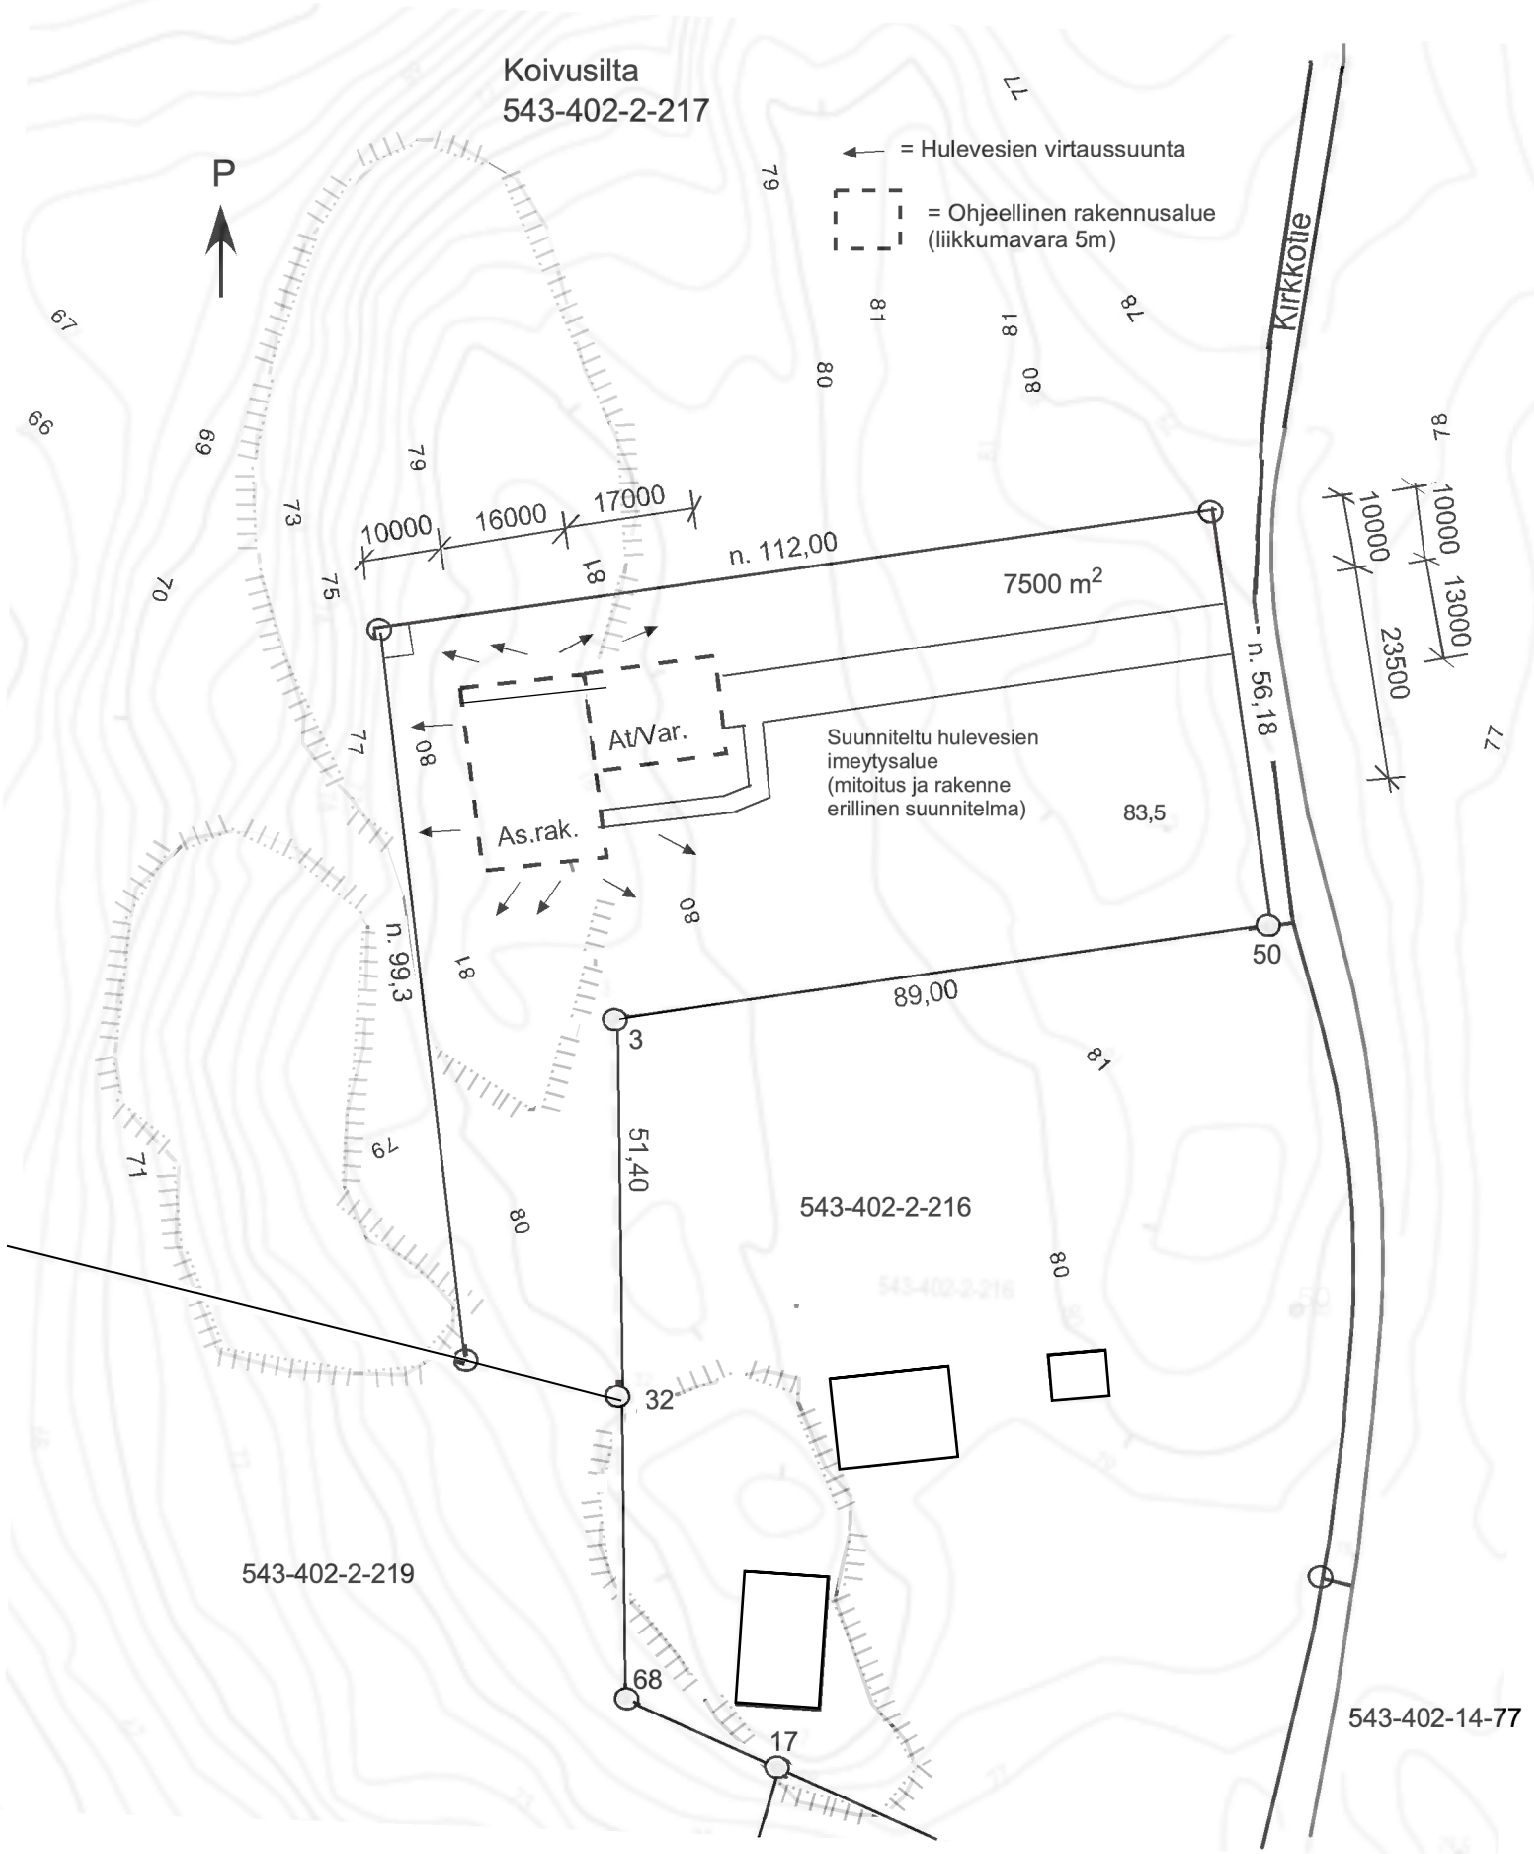

Havainnekuva alueesta

K.osa/Kylä	Kortteli/Tila	Tontti/R.no	Viranomaisten arkistomerkintöjä varten	
7500 m² määräala kantatilasta 543-402-2-217				
Rakennustoimenpide			Piirustuslaji	Juoks. n:o
UUDISRAKENNUS			PAAPIRUSTUS	
Rakennuskohteen nimi ja osoite			Piirustusten sisältö	Mittakaava
			ASEMAPIIRUSTUS HAVAINNEKUVA ALUEESTA	
Suunnittelijan nimi, päiväys ja allekirjoitus			Pvm.	Suunnitteluala, työn numero ja piirustuksen numero
Insinööritoimisto Laaksonen Oy			20.2.2026	
Perttulankatu 21			Piirt.	
05900 Hyvinkää			J. Laaksonen	
Puh. 0500 475785			Jaana Laaksonen, DI	

ARK 601 1542