
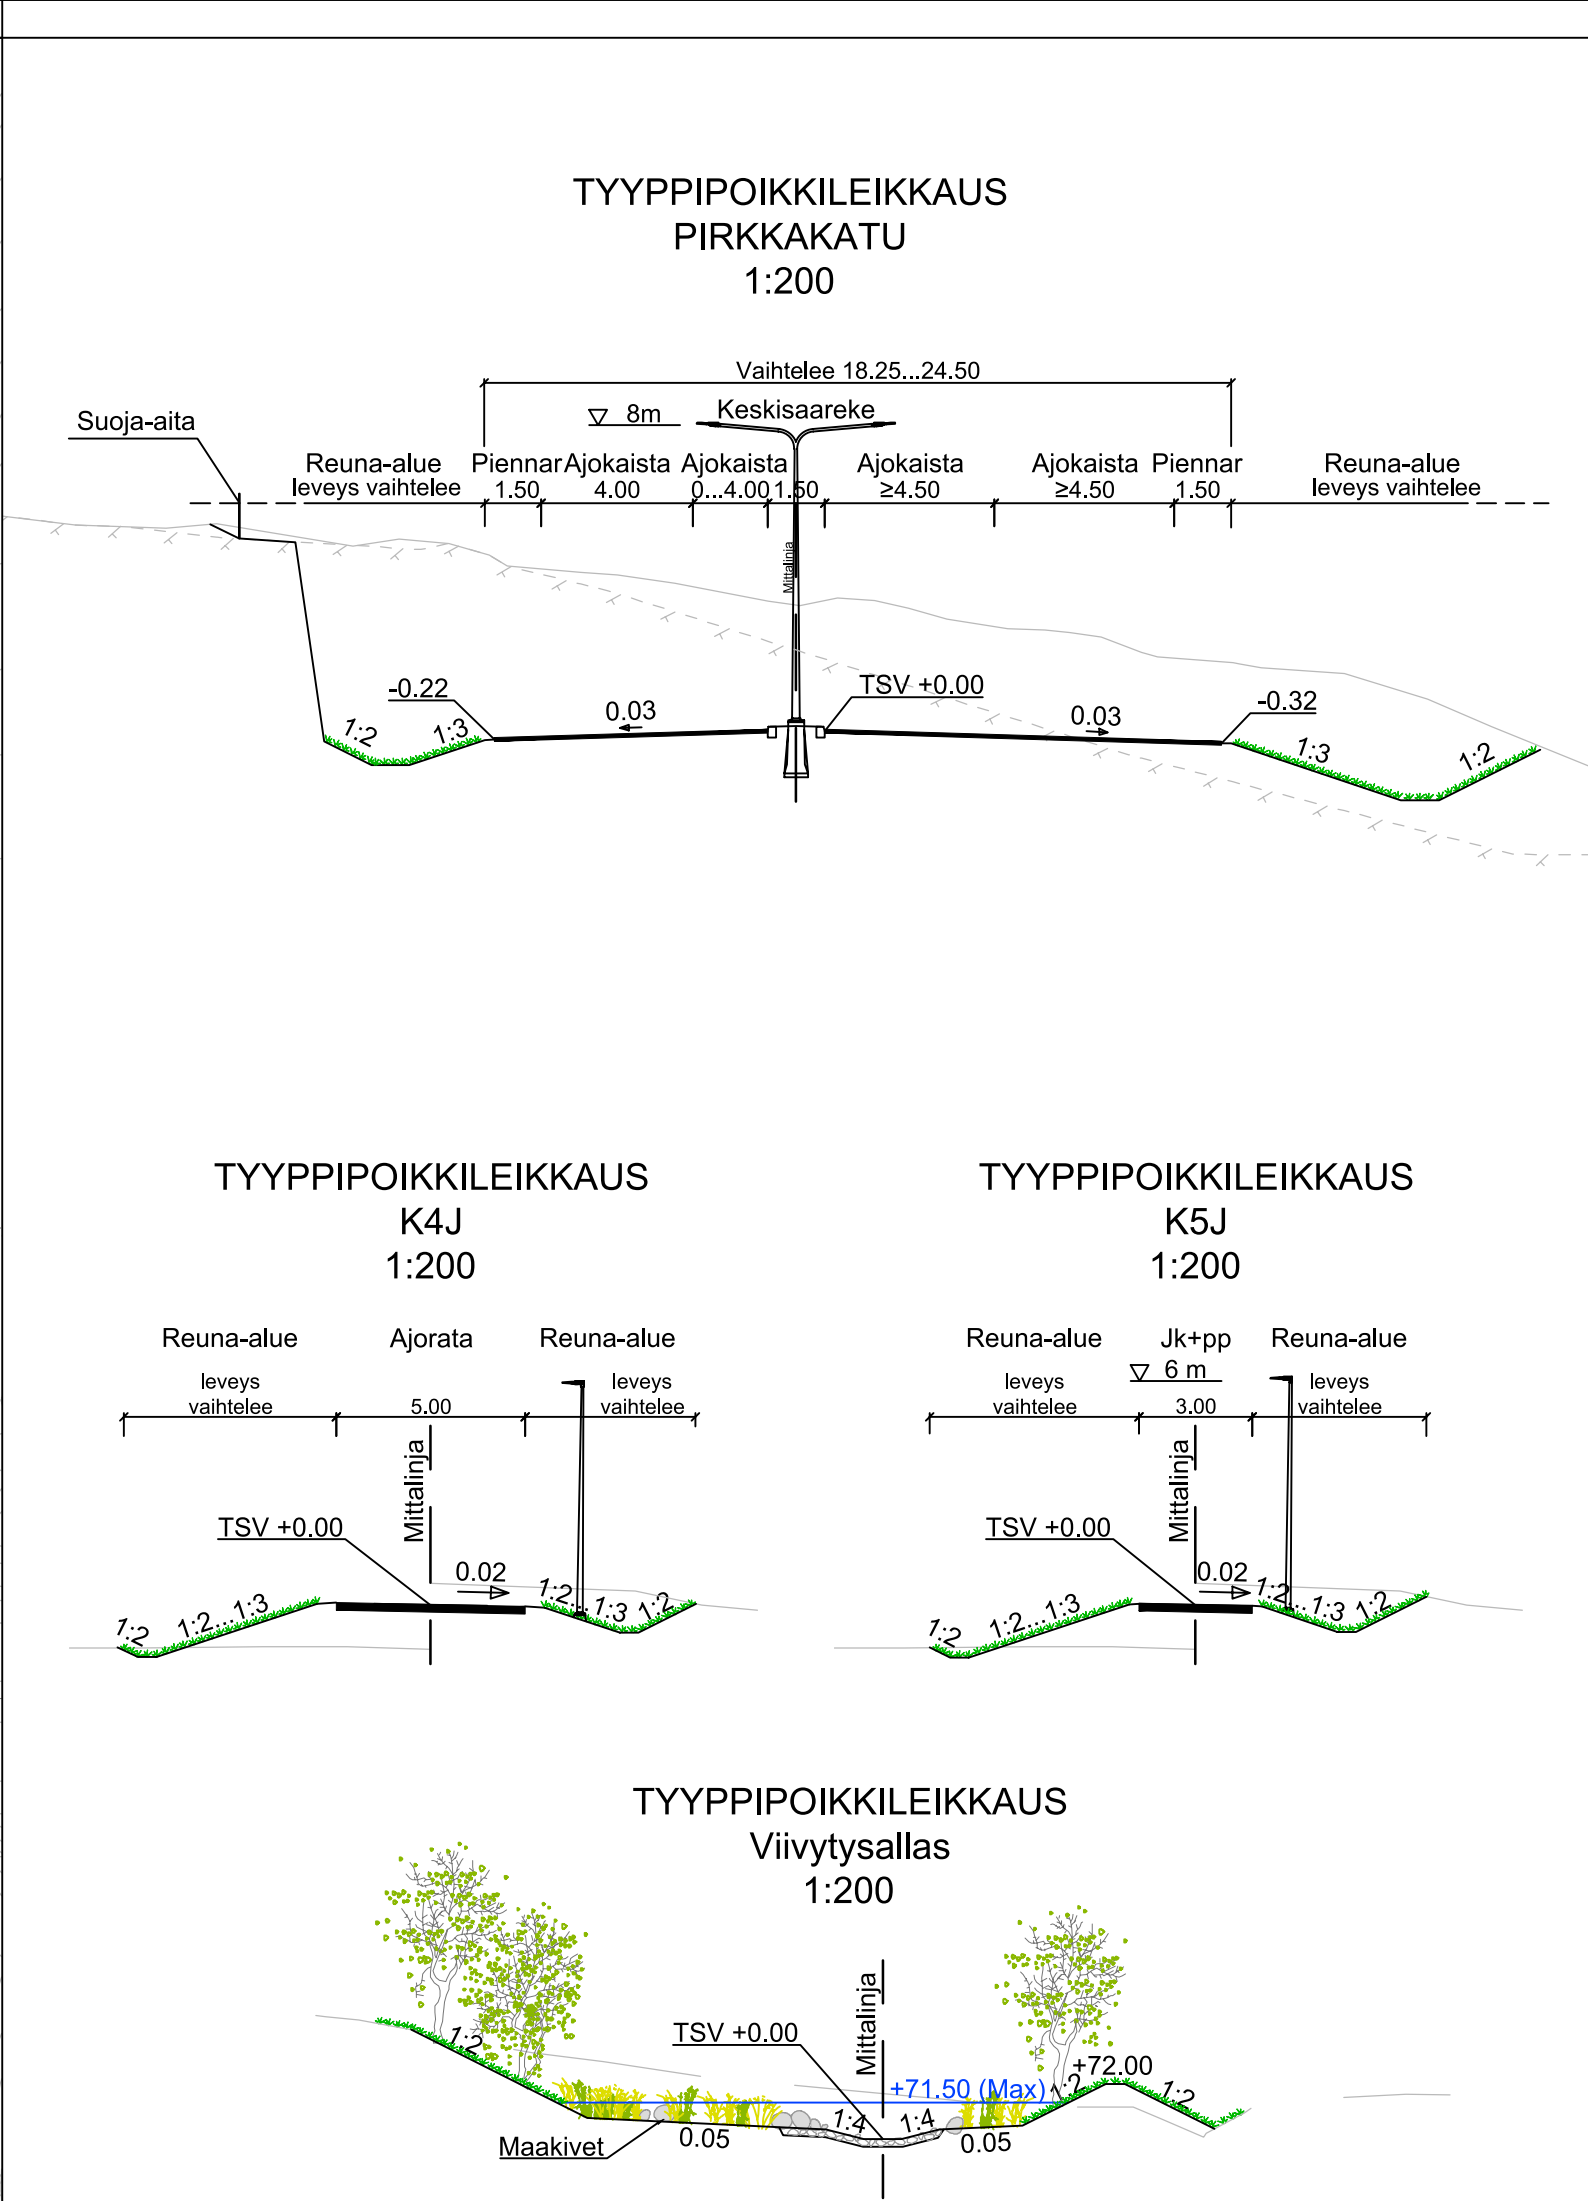


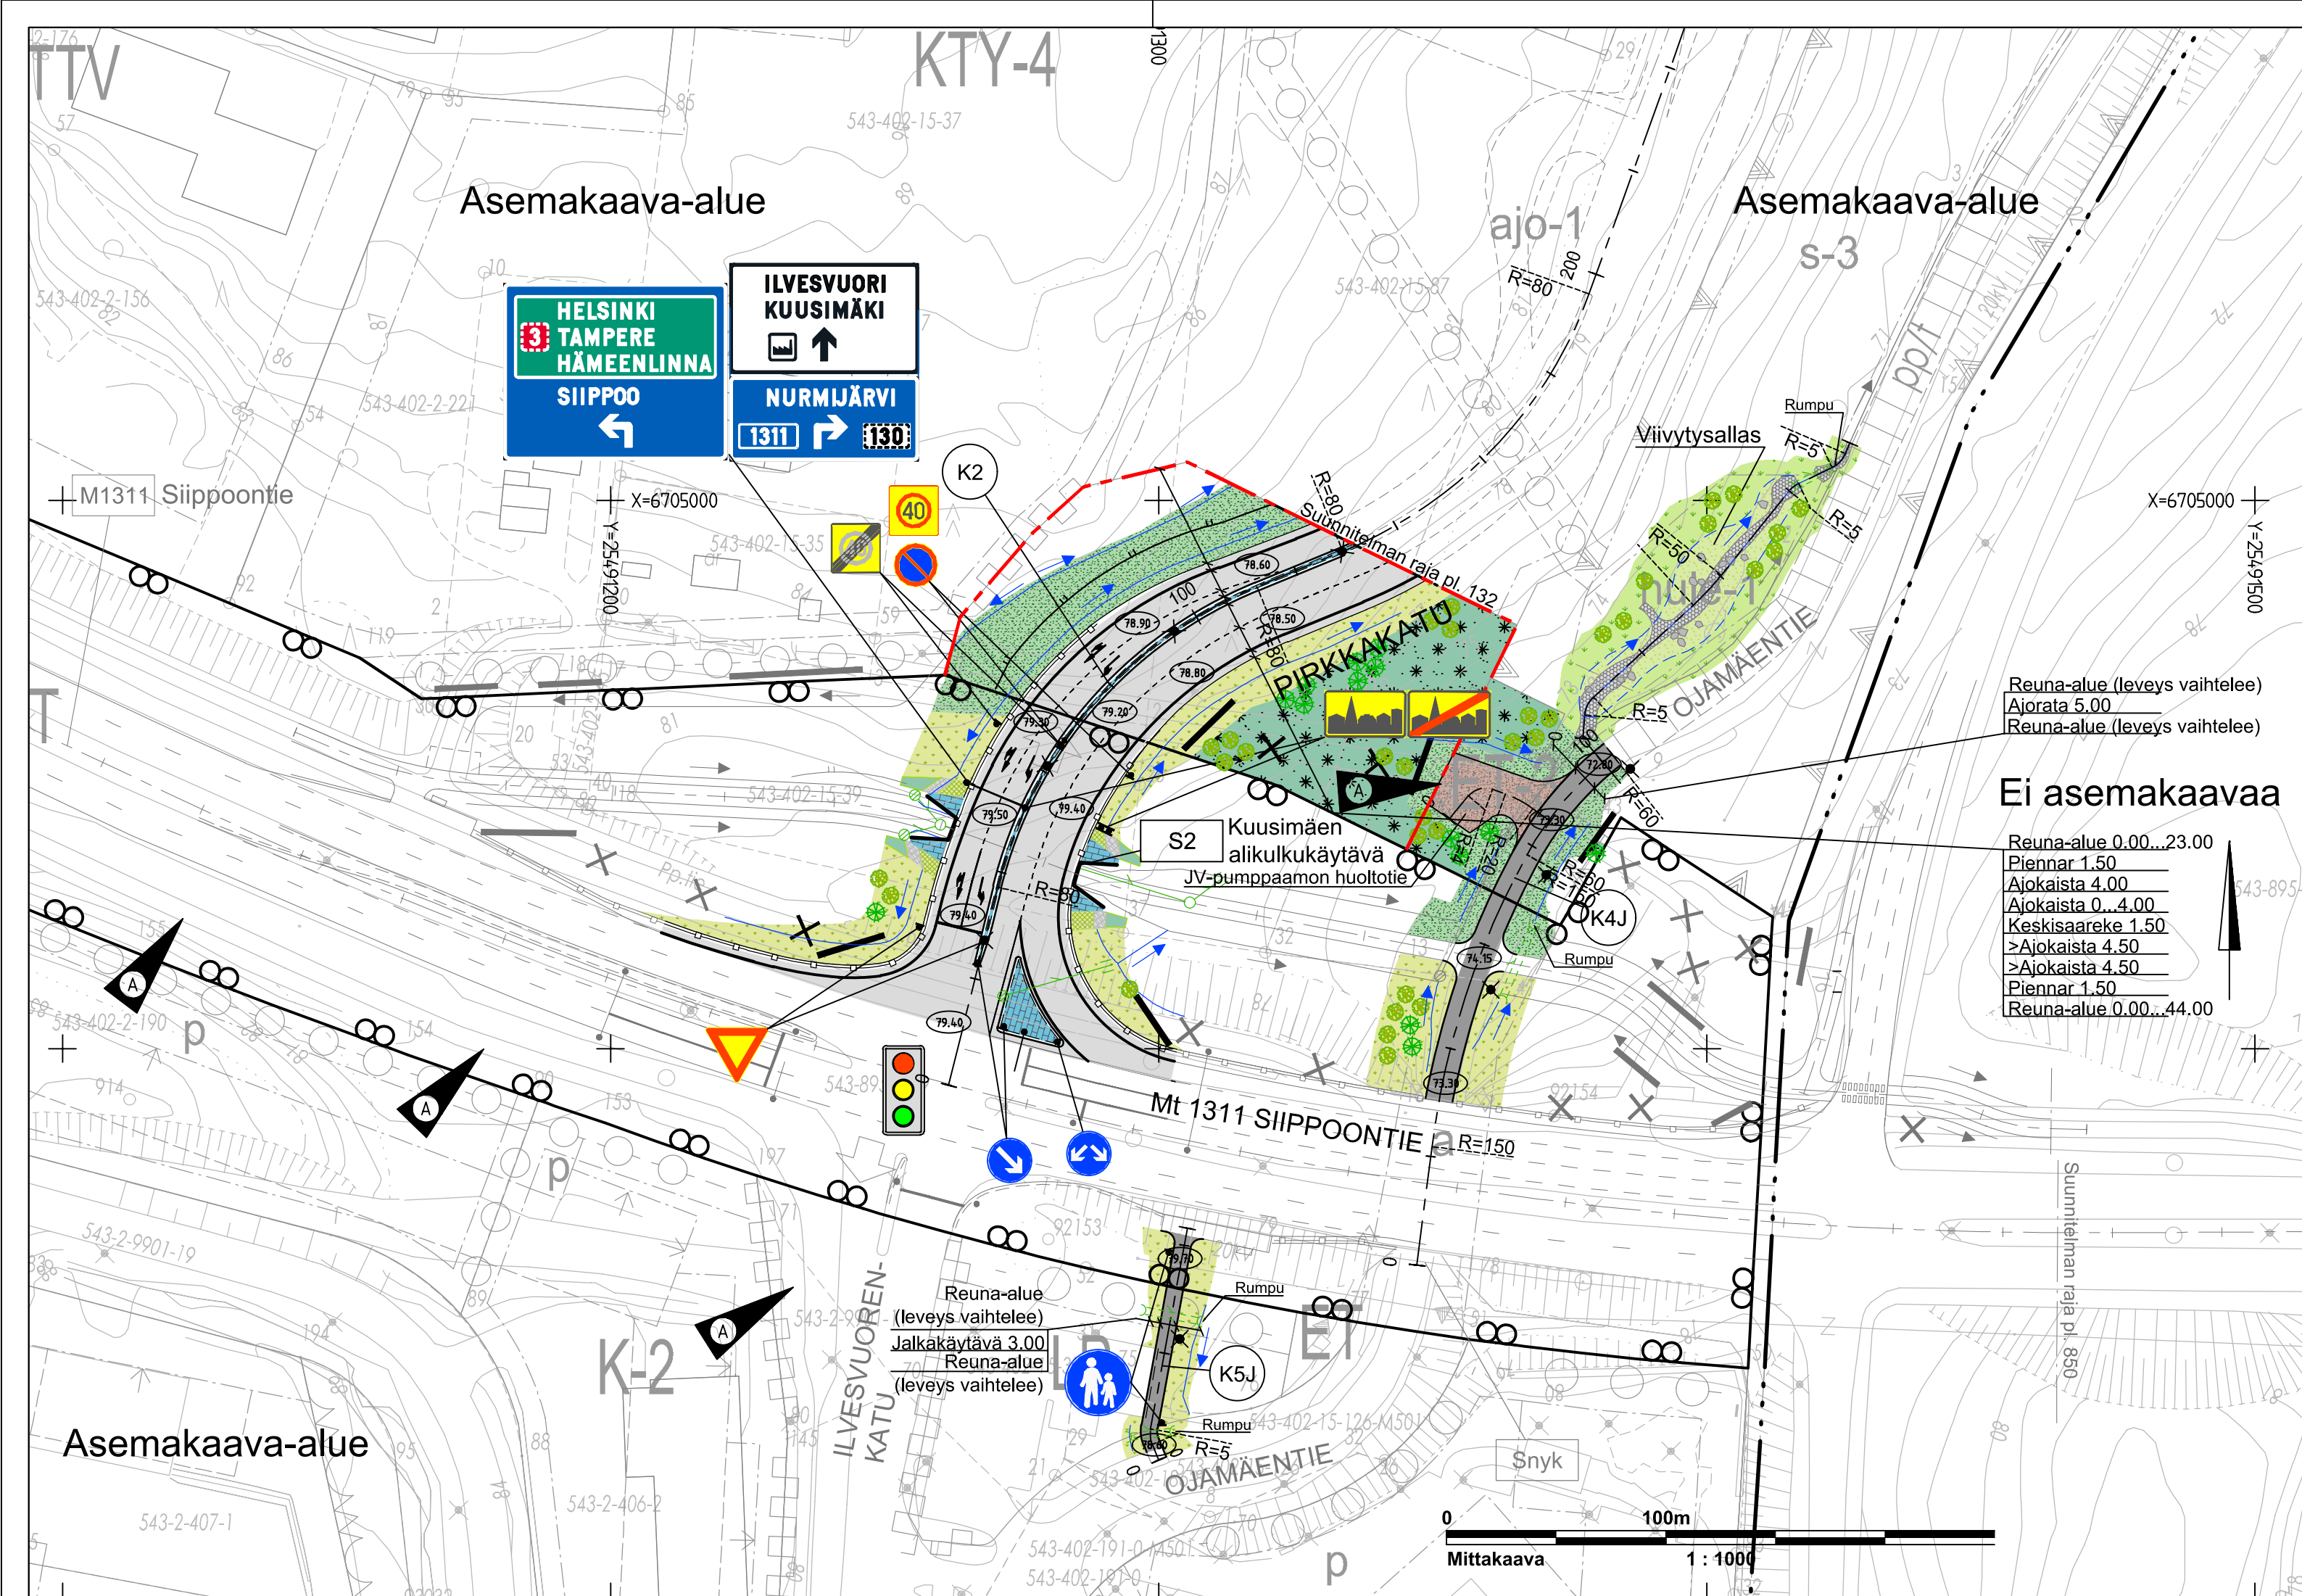

Merkintöjen selitys:

- Avo-oja, suunniteltu
- Avo-oja, nykyinen
- Hulevesiverkosto, suunniteltu
- Hulevesiverkosto, nykyinen
- Asfaltti, ajorata
- Asfaltti, jk+pp-tie
- Betonikivi
- Kadun korkeusasema
- Ajoradan reuna
- Valaisin, nykyinen
- Valaisin, suunniteltu
- Kaide
- Reunatuki
- Kallioleikkauksen suoja-aita
- Katkaistava rakenne
- Poistettava rakenne
- Portaali
- Lehtipuu
- Havupuu
- Liikennemerkki, suunniteltu
- Liikennevalot, suunniteltu

- Murske
- Maisemanurmi 1
- Niitty
- Lehtipensas, matala
- Havupensas
- Kiviheitoke Ø200-400 mm
- Sekapuumetsitys
- Metsäniitty
- Kostea niitty (tulvatasanne)
- Kiviheitoke Ø100-150 mm
- Kaivutöiden yhteydessä esiin nousseita kiviä Ø >300 mm
- Liikennealueen raja = Tievalueen raja
- Katualueen raja

KATUSUUNNITELMA

Kohde / Sisältö

ILVESVUORI POHJOINEN II ASEMAKAAVA-ALUE PIRKKAKATU (K2) JA JALANKULKU- JA PYÖRÄTIET K4J JA K5J, ILVESVUORENKADUN KATUSUUNNITELMAN MUUTOS

ASEMAPIIRUSTUS

TYYPPIPOIKKILEIKKAUS

Kyö KIRKONKYLÄ

Mittakaava

Asemakaava vahv. 24.8.2022

Nähtävillä

TEKLA

Nurmijärven Vesi/vesilaitoksen johtaja

KOORDINAATTIJÄRJESTELMÄ ETRS-GK25

KORKEUSJÄRJESTELMÄ N2000

Kons nro

Suunnittelija TOMI LYLÄ

Piirustaja ILARI LAURILA

Tarkistanut TOMI HARJULA

Piirustus nro 14.10.2022

5923-2A