



543-412-1-504

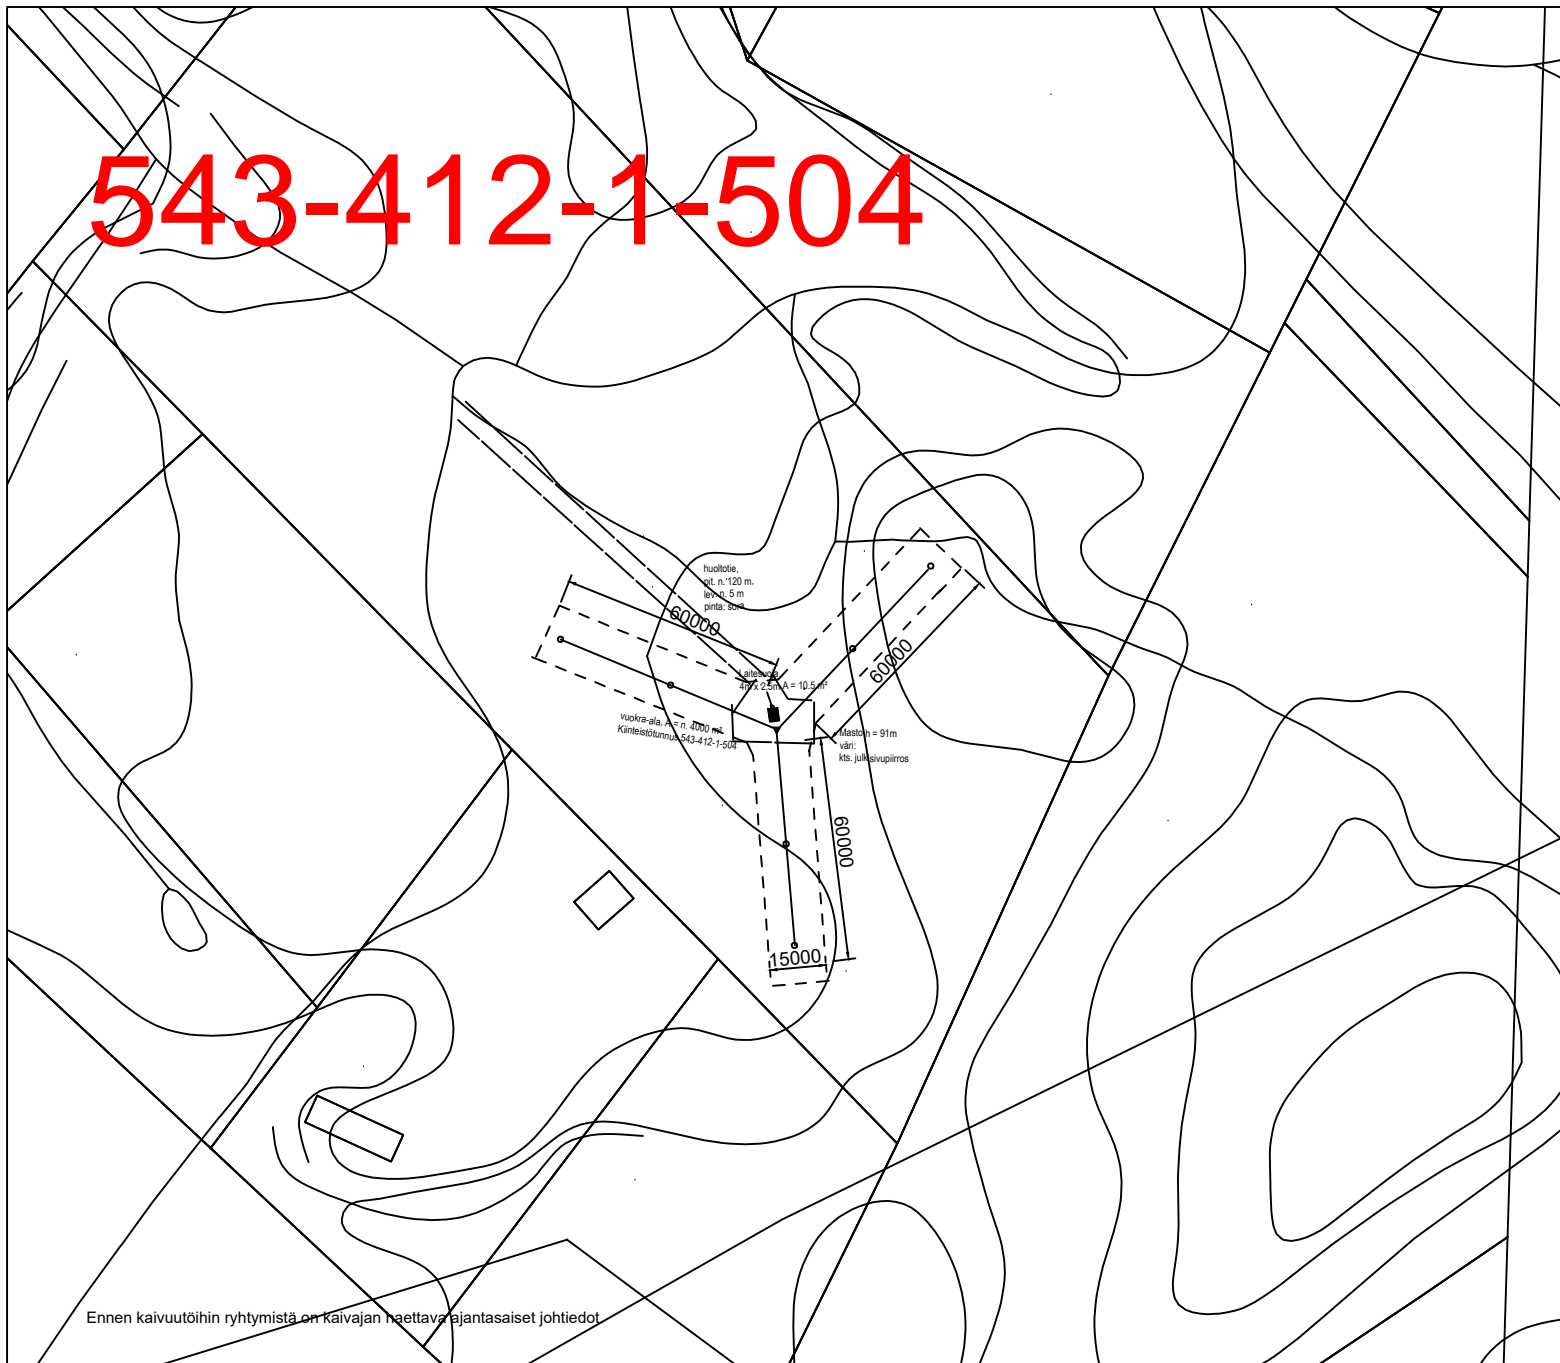

1:2000 / Asemapiirros / MML, numeerinen aineisto (kantakartta).

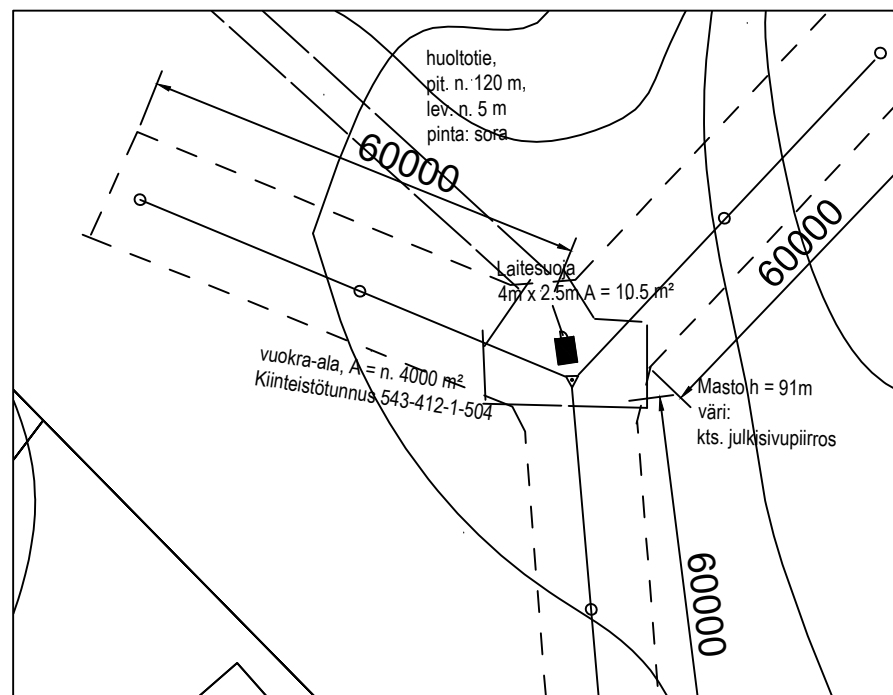

1:1000

Soratie, harustettumasto h = 91m (perustuksen kanssa h = n.91.5m)
z = +73m (maanpinnan korkeus merenpinnasta, N2000)
pylvään keskipisteen koordinaatit
p i
ETRS-TM35FIN 6708535.200 387321.757
kiinteistötunnus: 543-412-1-504
vuokra-ala = n. 4000m²

Maakaapelit on selvittävä ennen maston jalan tekoa.

