


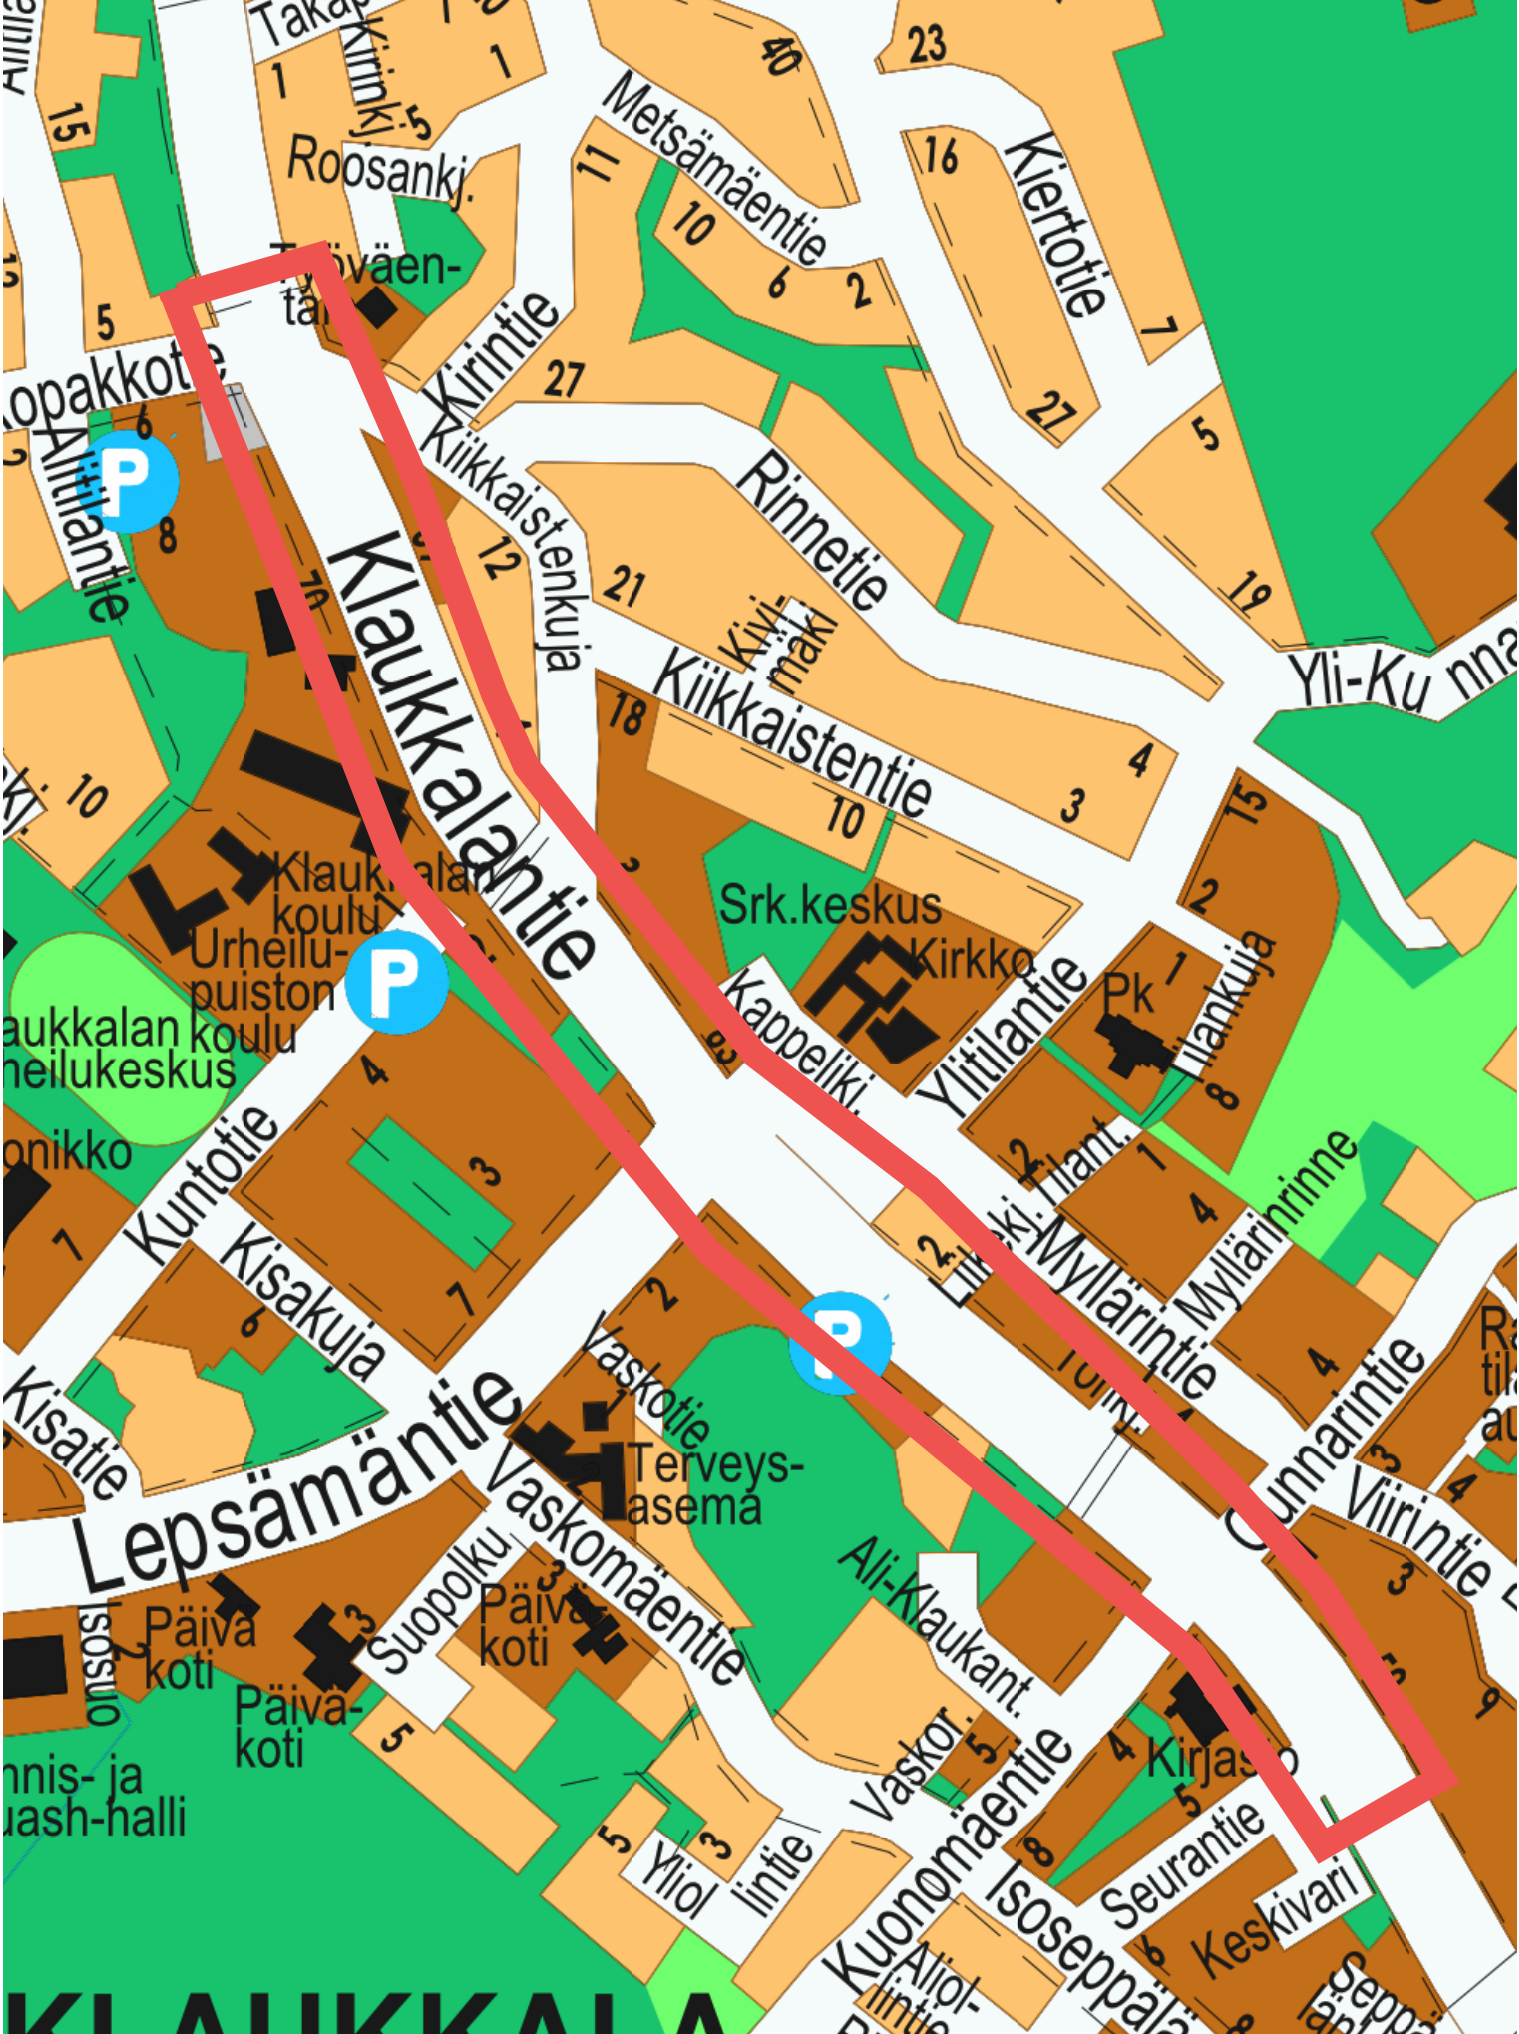

Takajoki
Kiinkijärvi
1
Roosankj.

Metsämäentie
11
10
6
2

Kiertotie
16
27
5
19

Kirintie
27
12
21
18
10

Rinnetie
Kiikkaistentie
Kiikkaistentie
10

Yli-Kuunnantie

Klaukkalan koulu
Urheilupuisto
Klaukkalan koulu
Urheilukeskus
P

Srk.keskus
Kirkko
Kappeliki.

Ylitilantie
Pk 1
Myllyläntie
Myllyläntie

Kuntotie
Kisakuja
Kisatie

Vaskotie
Terveysasema
Päiväkotikoti
Päiväkotikoti

Ali-Klaukkalan tie
Vaskomäentie
Isoseppäläntie

Cunnamäentie
Viirintie

Lepsämäntie
Suopolkue

Vaskomäentie
Ali-Klaukkalan tie
Vaskomäentie

Kirjasto
Seurantie
Keskiväri

KL AUKKALAN



NURMIJÄRVEN KUNTA YMPÄRISTÖTOIMIALA KUNNALLISTEKNIIKAN SUUNNITTELU PL 37, 01901 Nurmijärvi puh. (09) 250 021 www.nurmijarvi.fi 	Kylä Klaukkala Kohde / Sijainti KLAUKKALANTIE-ROPAKKOTIEN-KIIKKAISTENKUJAN RISTEYS Nopeusrajoitus Asemapiirustus Mittakaava 1:1000 Suunnittelija Santeri Trap-Holm 26.8.2026 Piirtäjä STr
--	--



Uusi liikennemerkki osoitettu
numerolla ja värillä



Nykyinen liikennemerkki ei numeroa



Poistettava liikennemerkki





Uusi liikennemerkki osoitettu numerolla ja värillä




Nykyinen liikennemerkki ei numeroa



Poistettava liikennemerkki

NURMIJÄRVEN KUNTA YMPÄRISTÖTOIMIALA KUNNALLISTEKNIIKAN SUUNNITTELU PL 37, 01901 Nurmijärvi puh. (09) 250 021 www.nurmijarvi.fi	Kylä Klaukkala	Mittakaava
	Kohde / Sisältö	
	KLAUKKALANTIE VÄLILLÄ KIIKKAISTENKUJA LEPSÄMÄNTIE	1:1000
	Nopeusrajoitus	
	Asemapiirustus	
	Suunnittelija Santeri Trap-Holm	Piirtäjä STr
	26.8.2026	

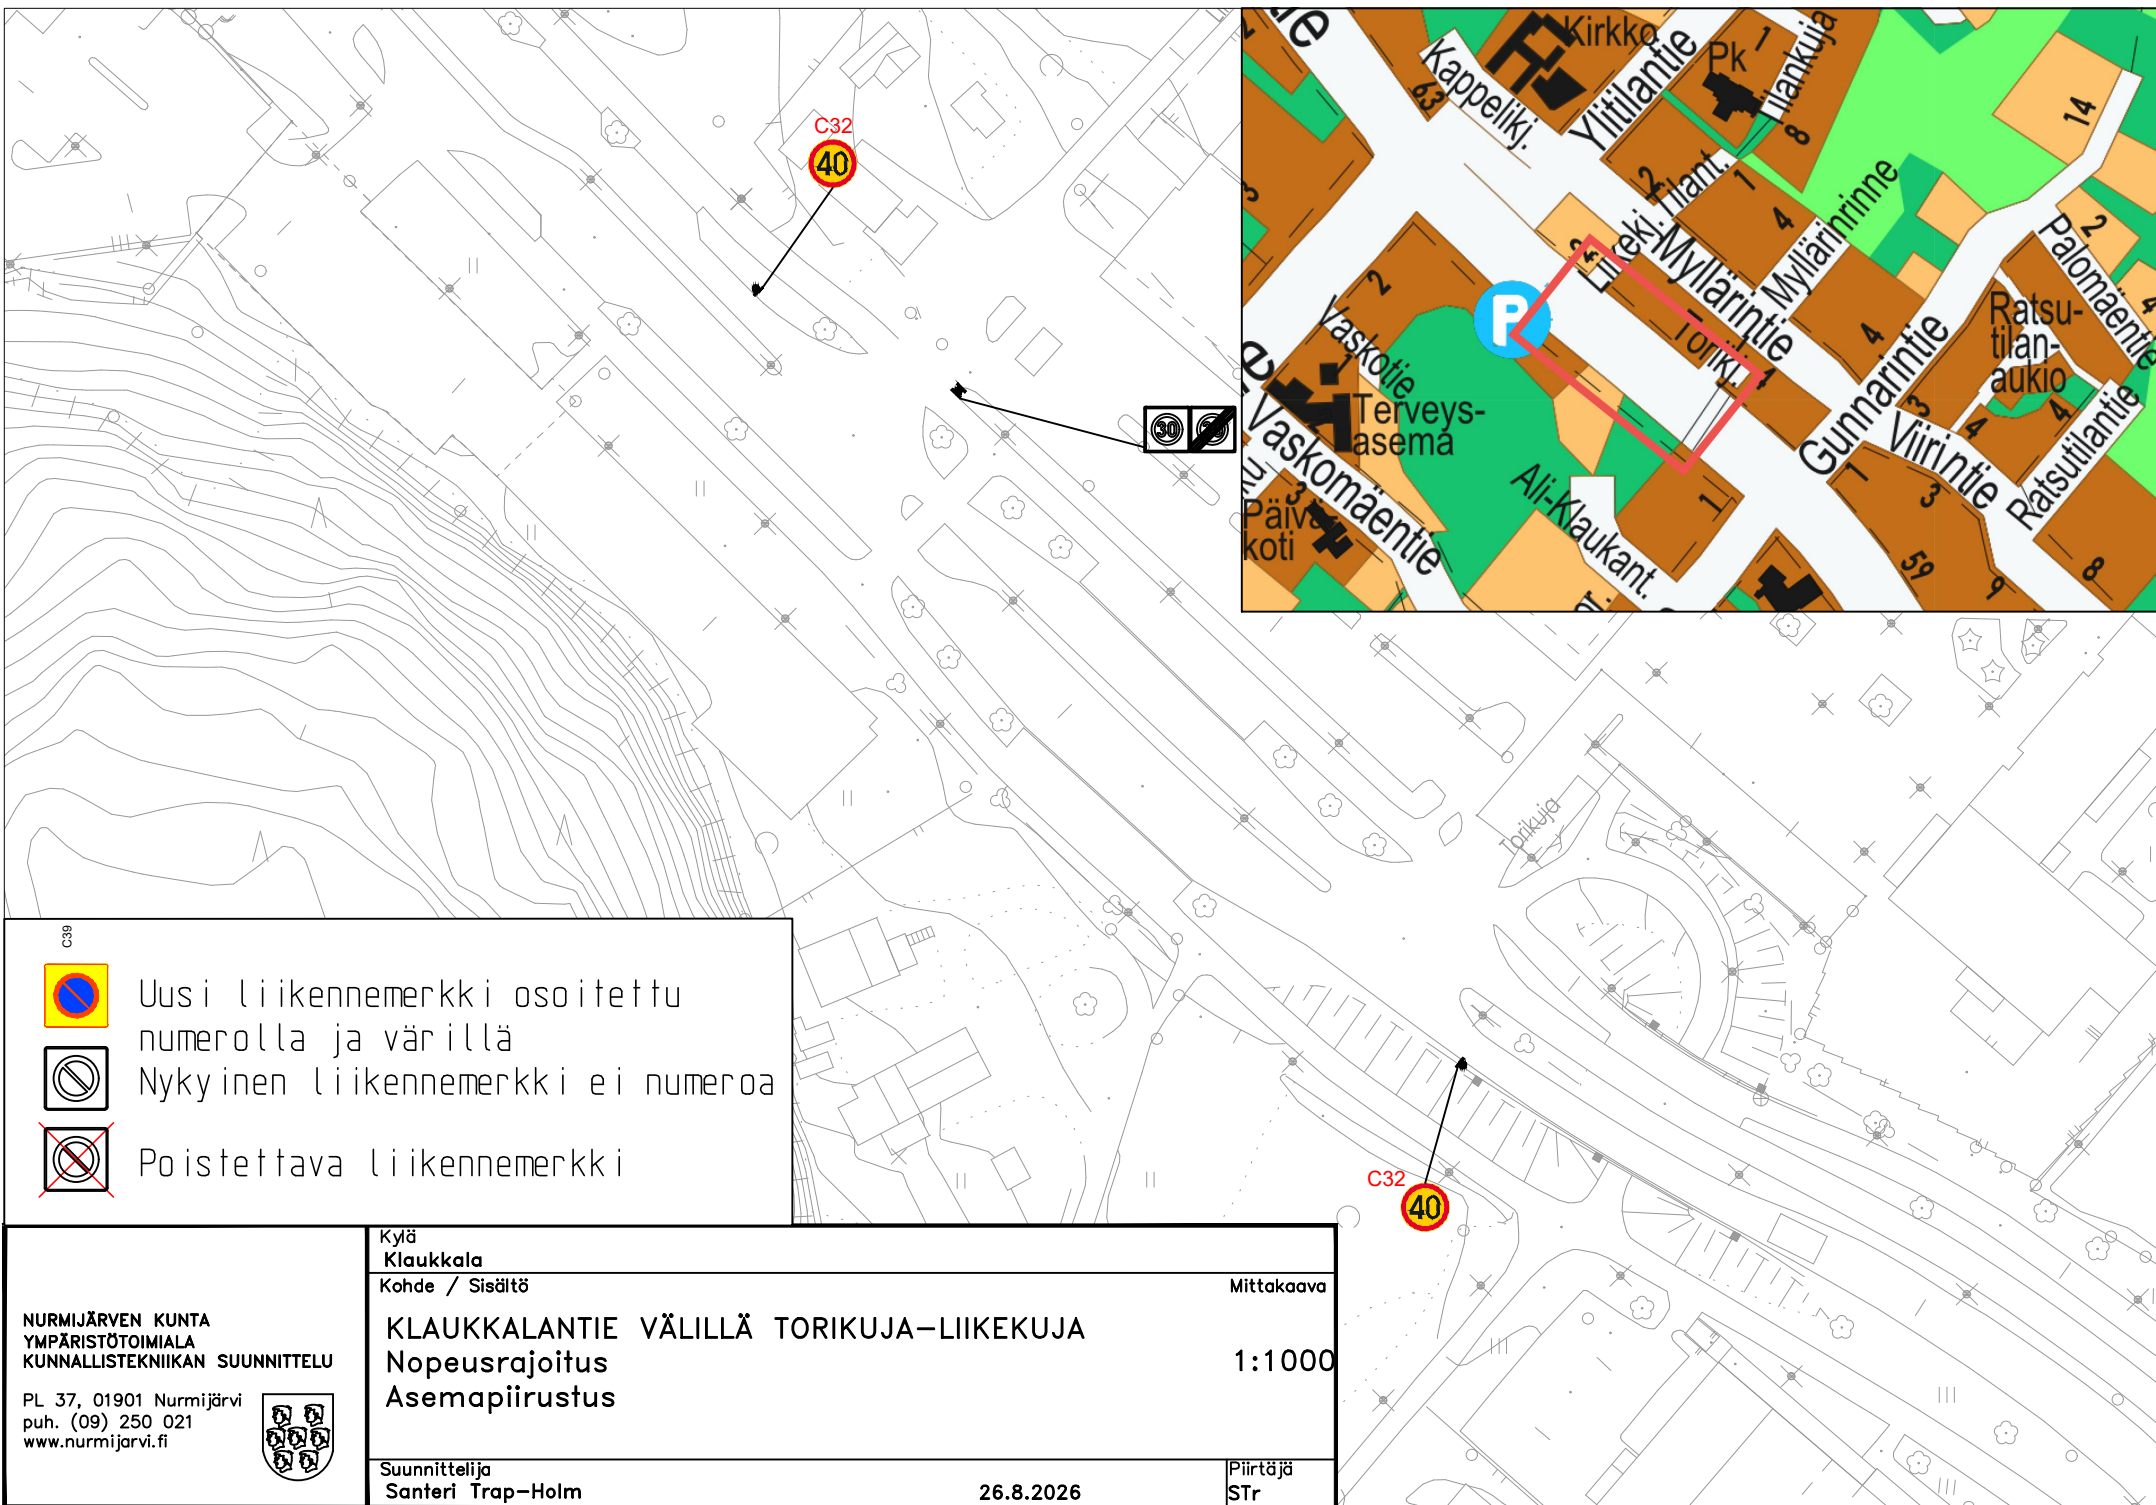

NURMIJÄRVEN KUNTA
YMPÄRISTÖTOIMIALA
KUNNALLISTEKNIIKAN SUUNNITTELU

PL 37, 01901 Nurmijärvi
puh. (09) 250 021
www.nurmijarvi.fi



Kylä
Klaukkala

Kohde / Sisältö

KLAUKKALANTIE VÄLILLÄ TORIKUJA-LIIKEKUJA
Nopeusrajoitus
Asemapiirustus



Suunnittelija
Santeri Trap-Holm

Mittakaava

1:1000

Piirtäjä
STr

26.8.2026

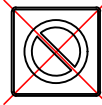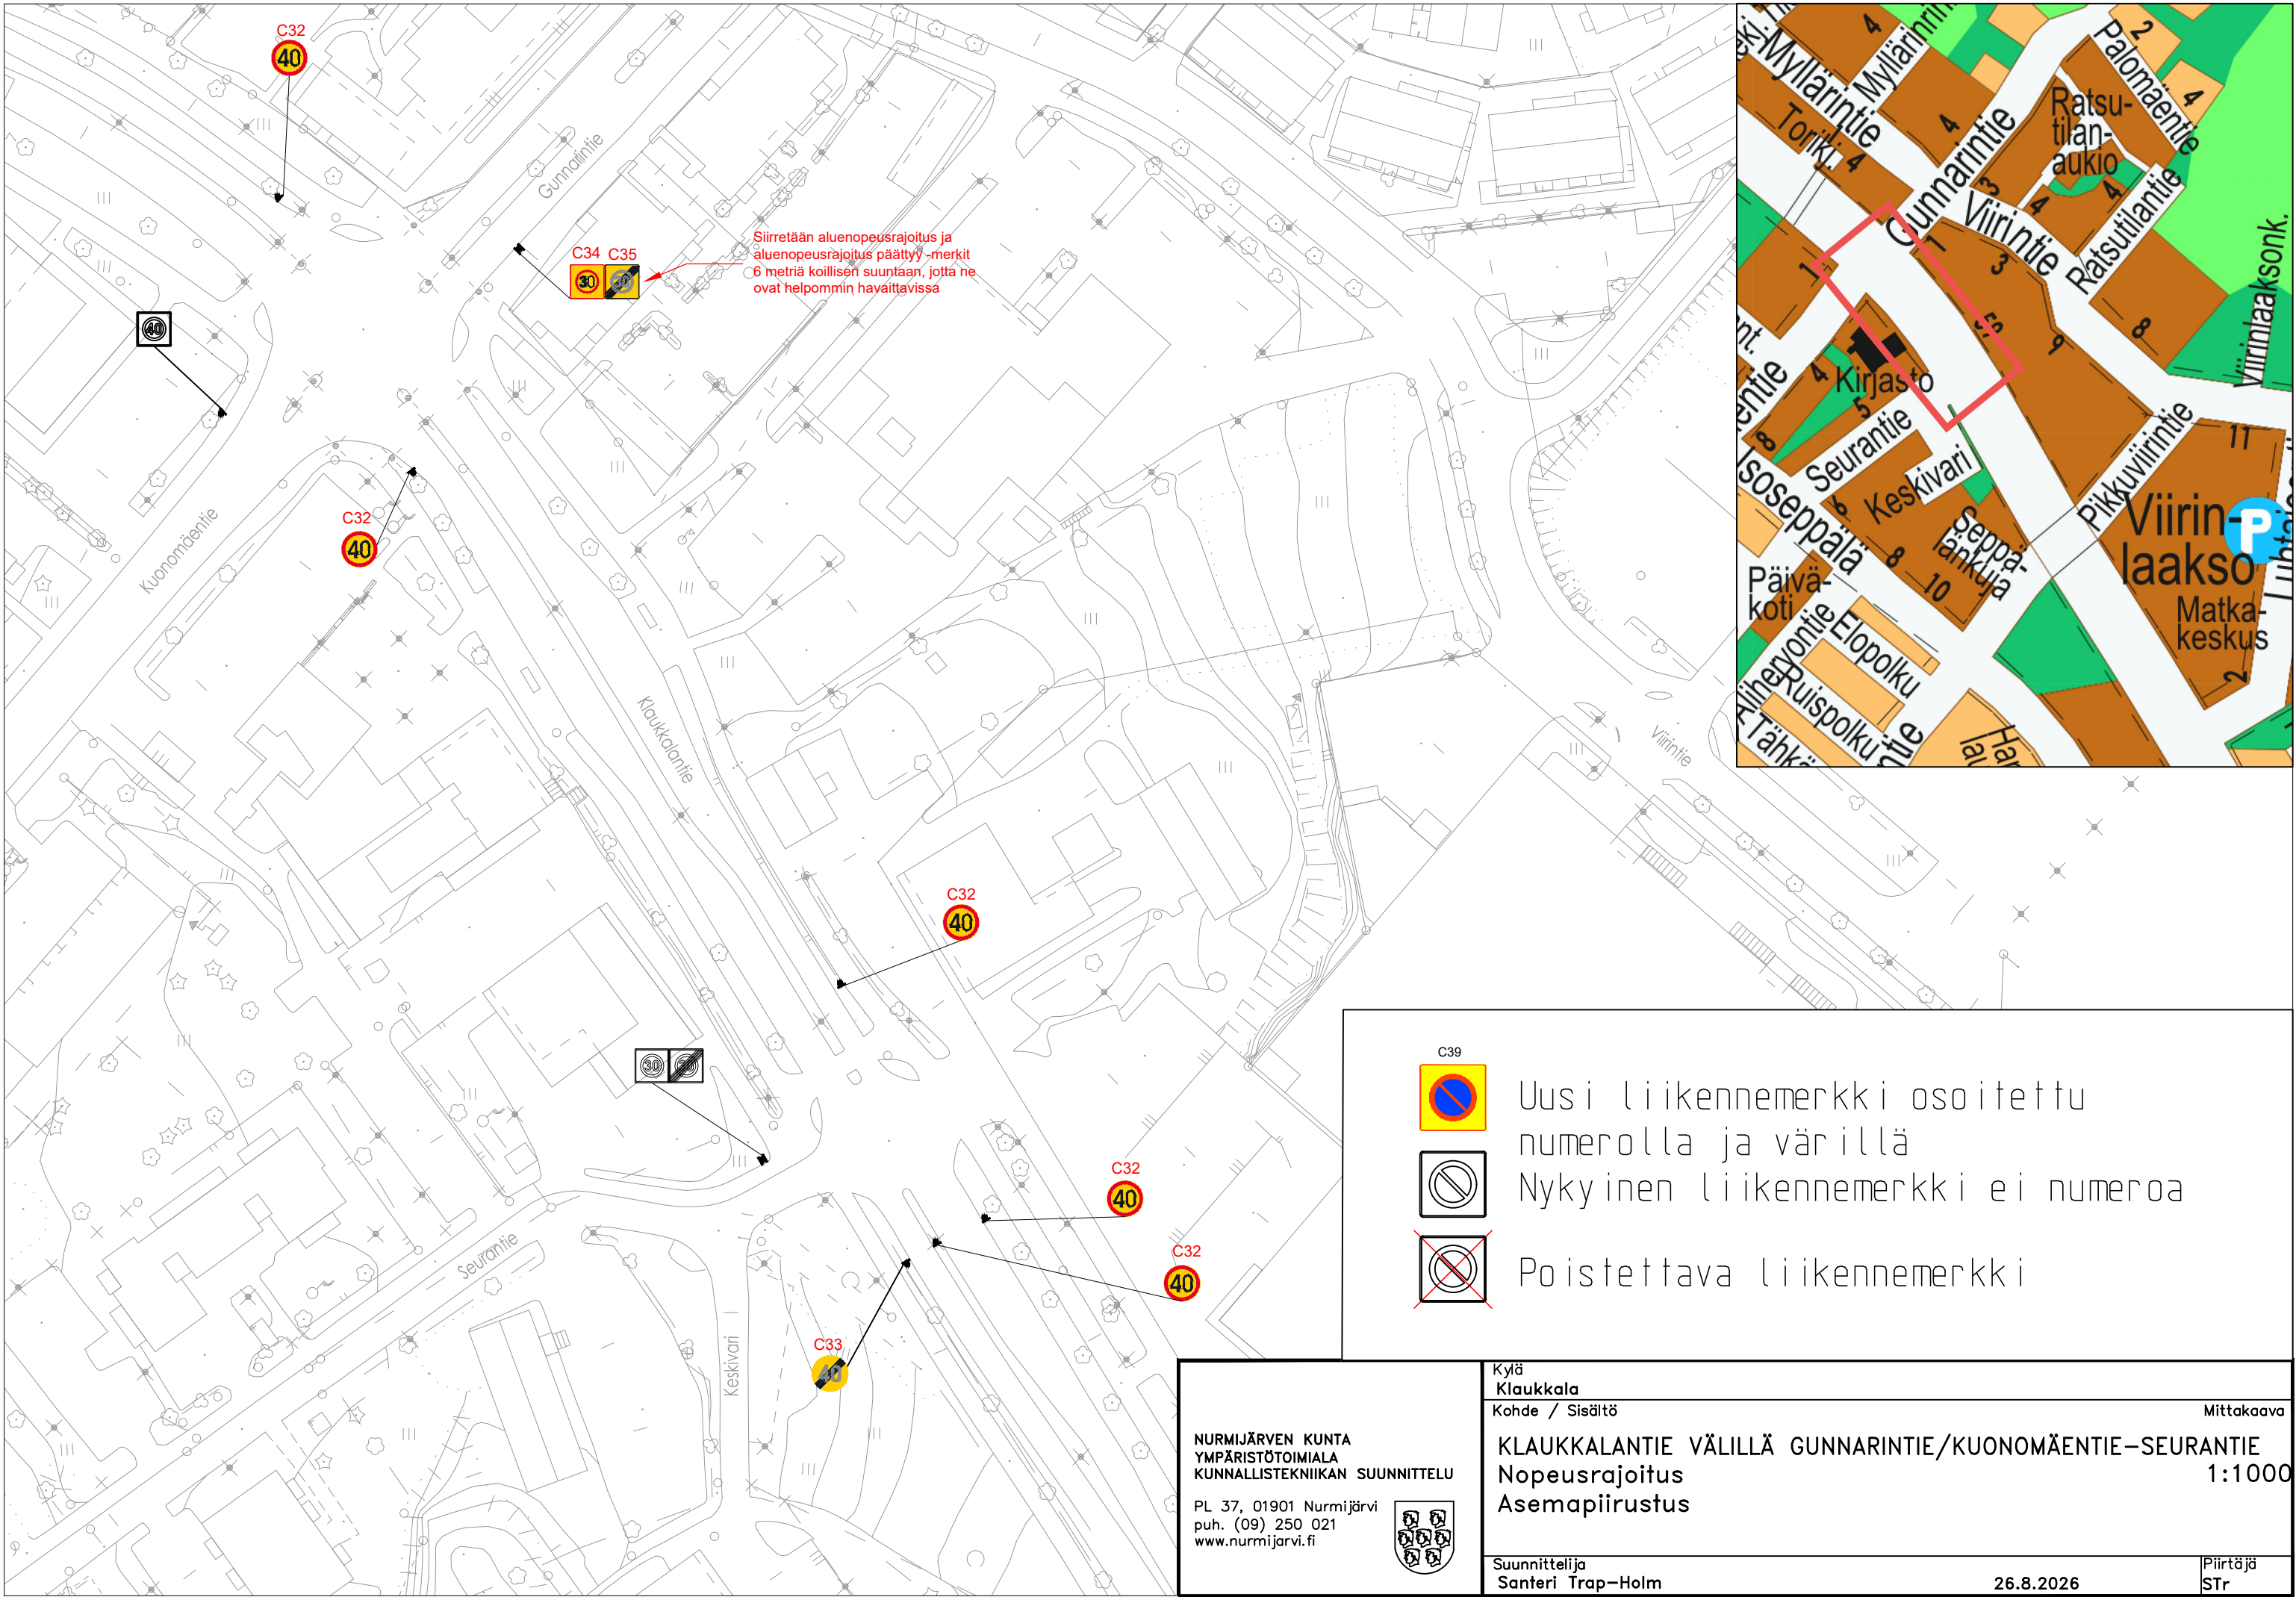

Uusi liikennemerkki osoitettu numerolla ja värillä
Nykyinen liikennemerkki ei numeroa
Poistettava liikennemerkki

NURMIJÄRVEN KUNTA YMPÄRISTÖTOIMIALA KUNNALLISTEKNIIKAN SUUNNITTELU PL 37, 01901 Nurmijärvi puh. (09) 250 021 www.nurmijarvi.fi 	Kylä Klaukkala
	Kohde / Sisältö KLAUKKALANTIE VÄLILLÄ GUNNARINTIE/KUONOMÄENTIE-SEURANTIE Nopeusrajoitus Asemapiirustus Mittakaava 1:1000
	Suunnittelija Santeri Trap-Holm Piirtäjä STr 26.8.2026