



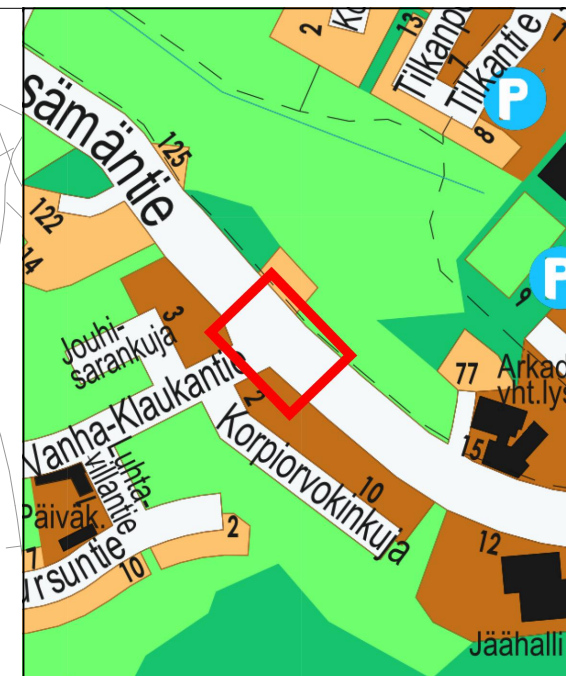


KLAUKKALA

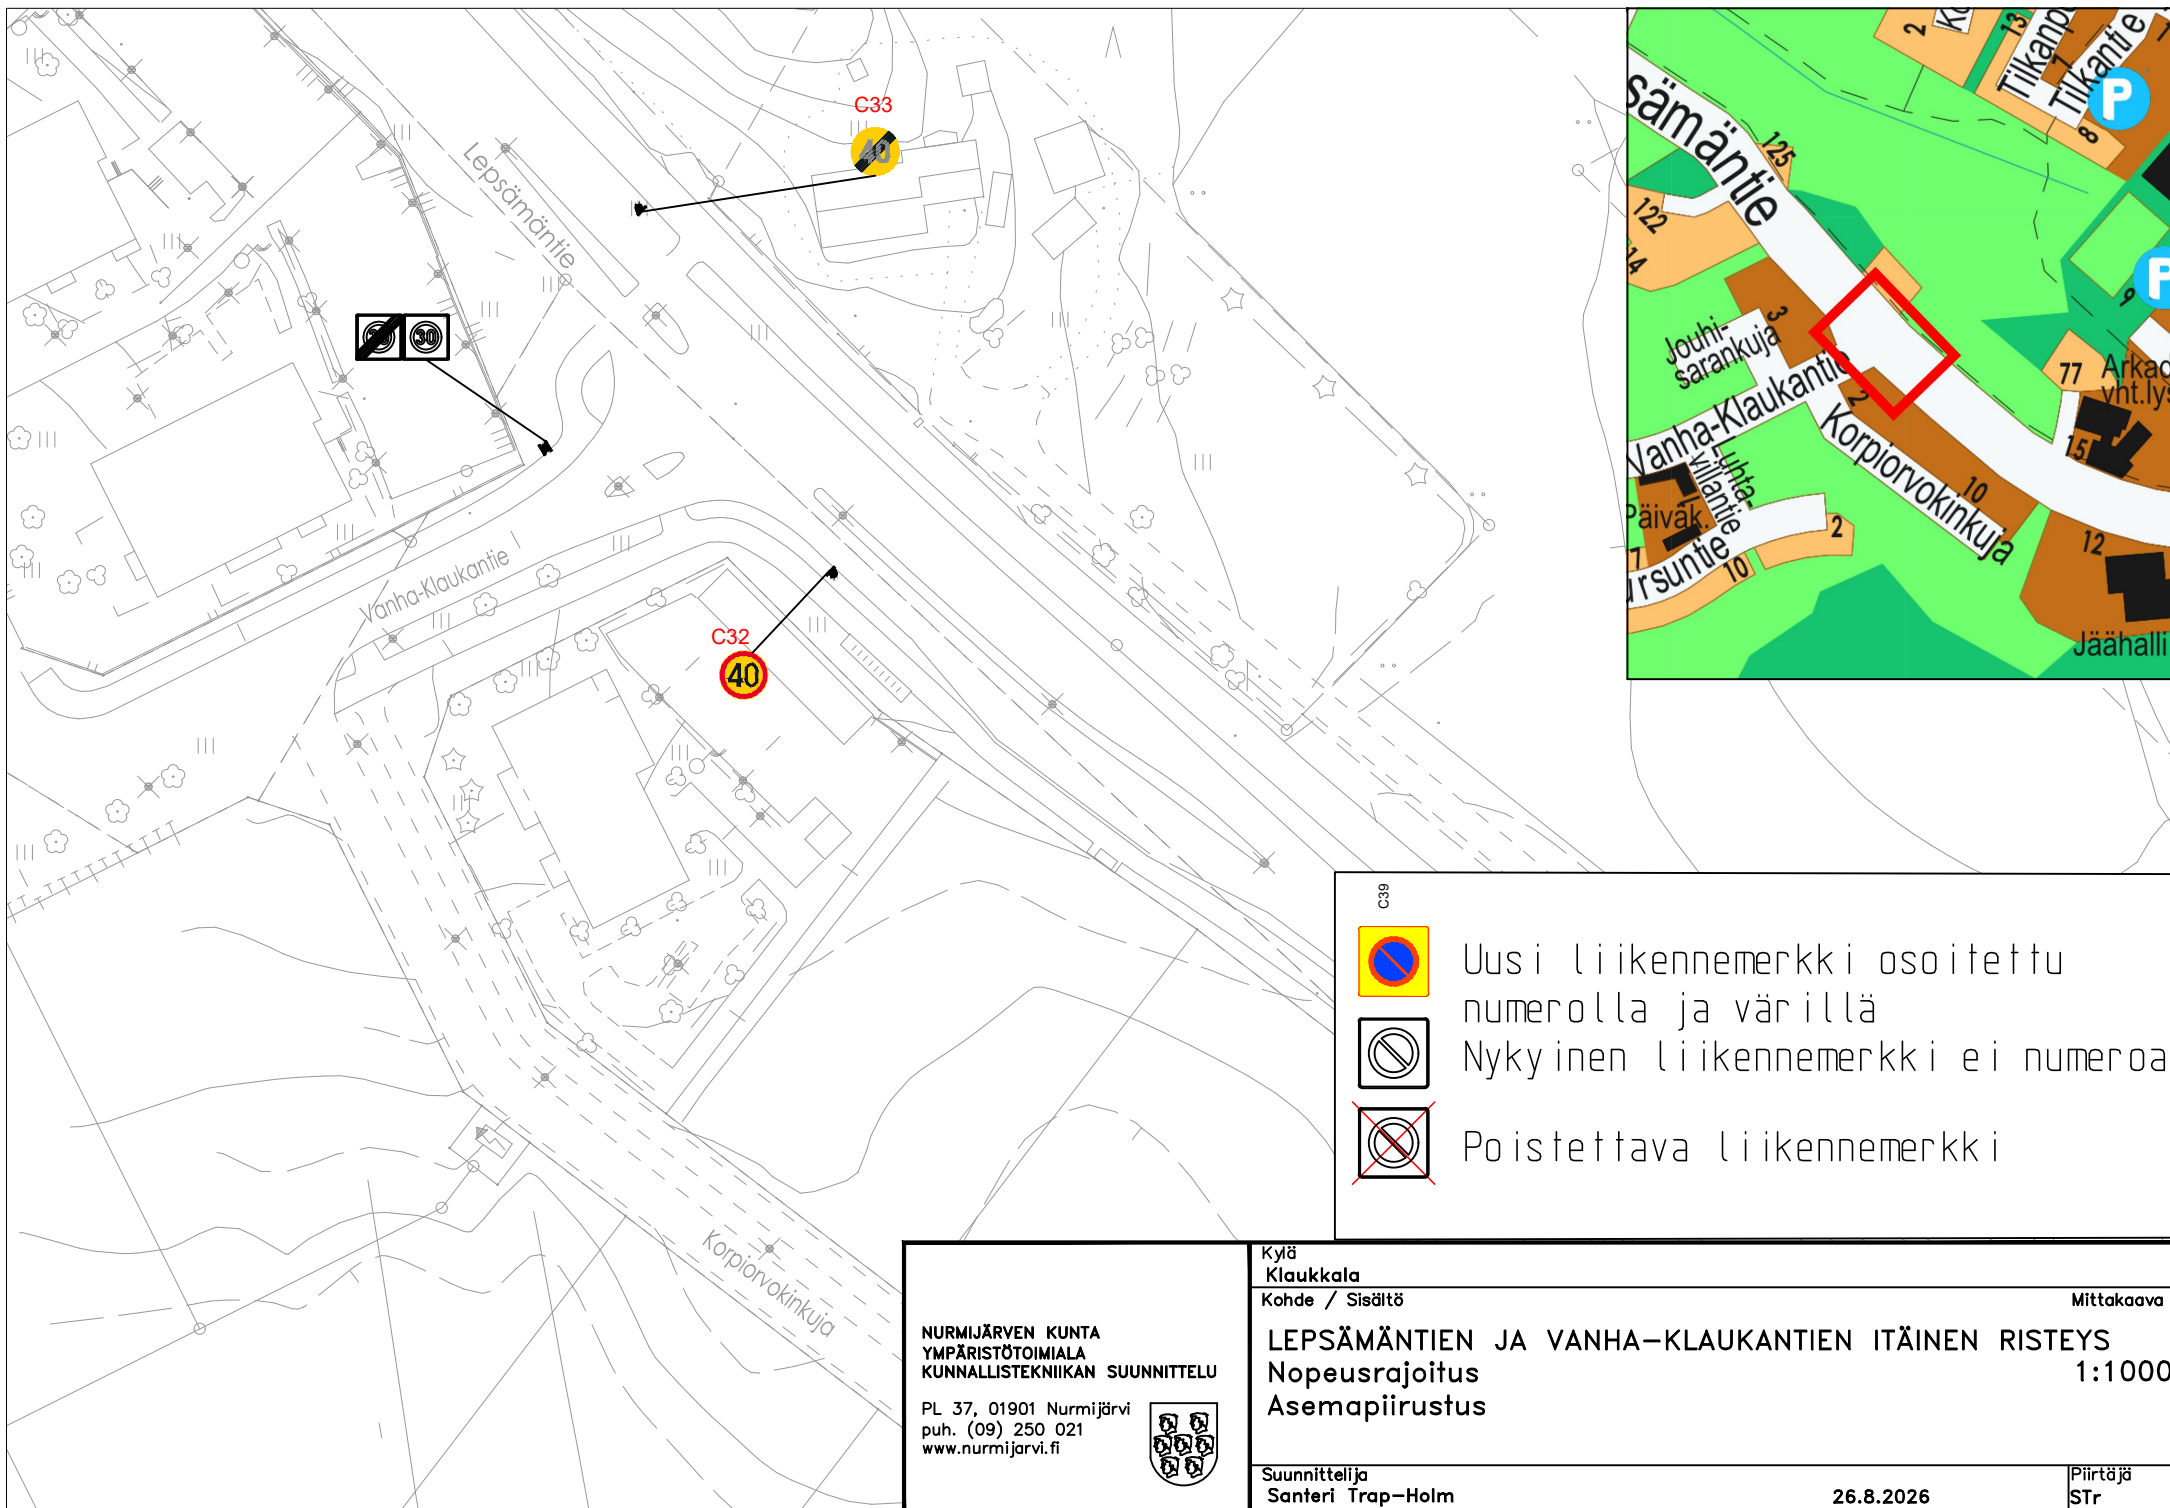

- C39
-  Uusi liikennemerkki osoitettu numerolla ja värillä
 -  Nykyinen liikennemerkki ei numeroa
 -  Poistettava liikennemerkki

NURMIJÄRVEN KUNTA YMPÄRISTÖTOIMIALA KUNNALLISTEKNIIKAN SUUNNITTELU PL 37, 01901 Nurmijärvi puh. (09) 250 021 www.nurmijarvi.fi 	Kylä Klaukkala Kohde / Sisältö	Mittakaava	
	LEPSÄMÄNTIEN JA VANHA-KLAUKANTIEN ITÄINEN RISTEYS Nopeusrajoitus Asemapiirustus		1:1000
	Suunnittelija Santeri Trap-Holm	26.8.2026	Piirtäjä STr

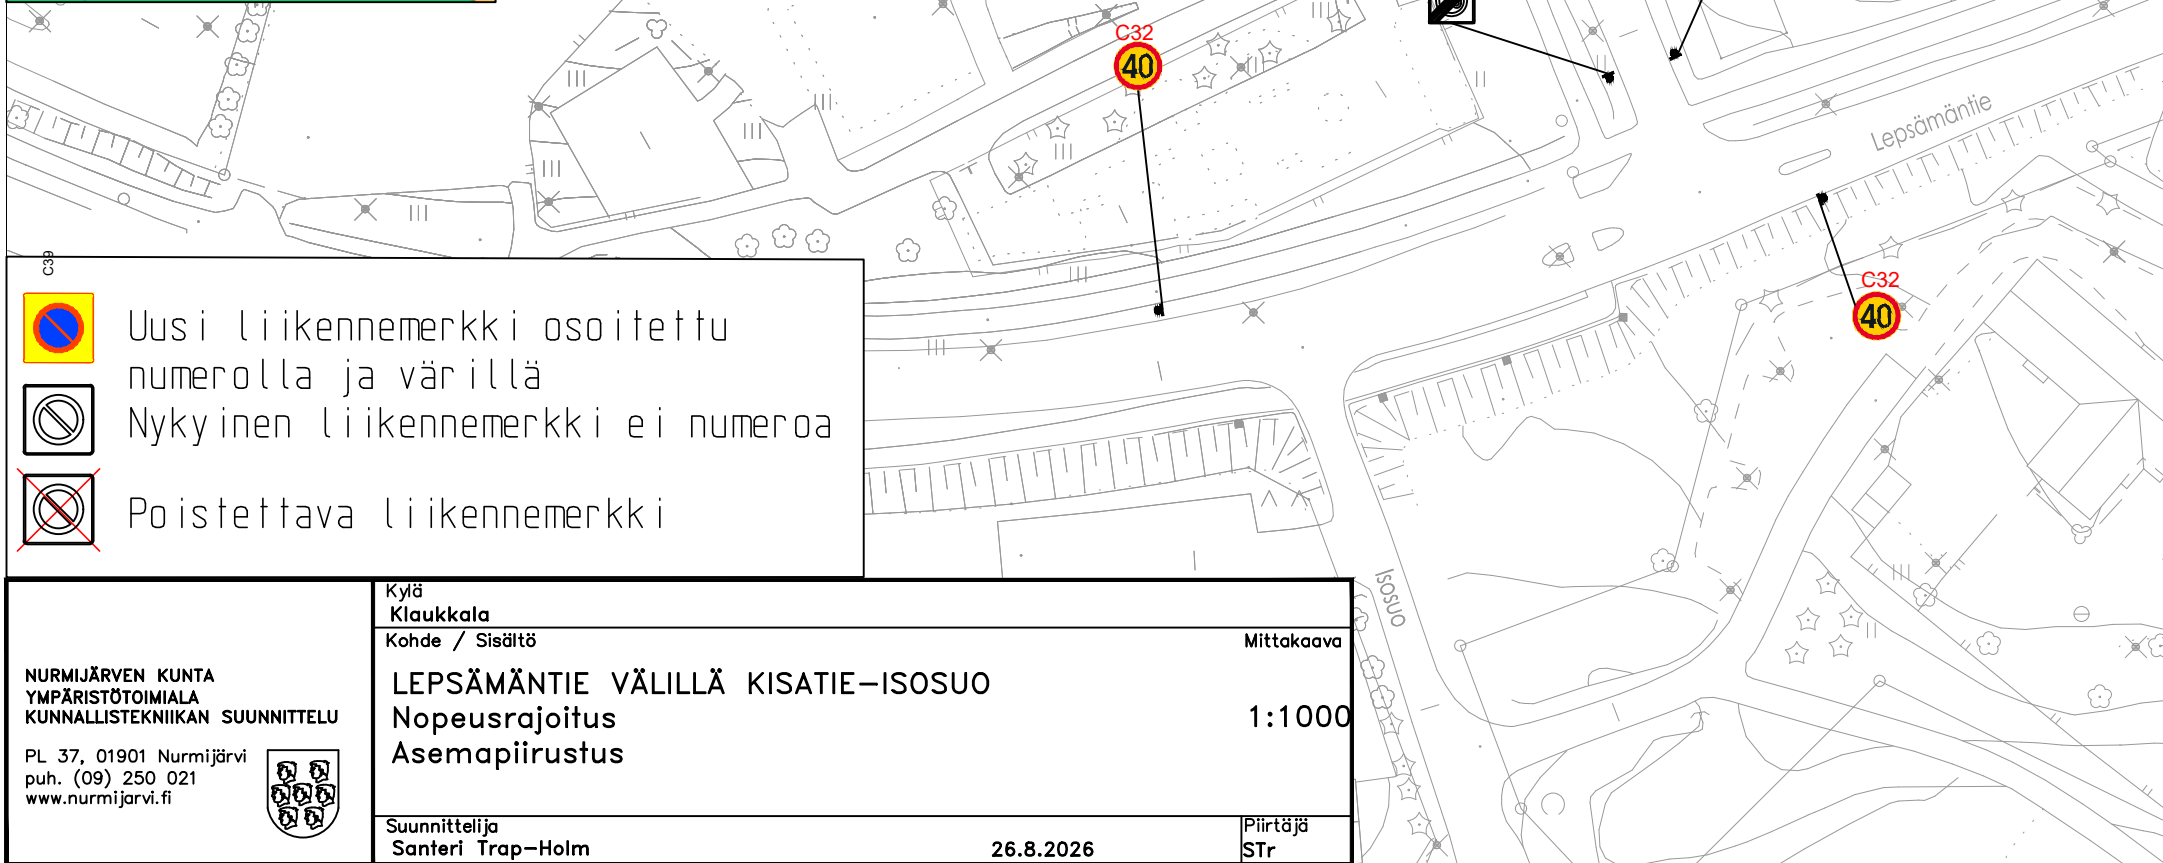



Piirtäjä
STr



Uusi liikennemerkki osoitettu numerolla ja värillä
Nykyinen liikennemerkki ei numeroa
Poistettava liikennemerkki