


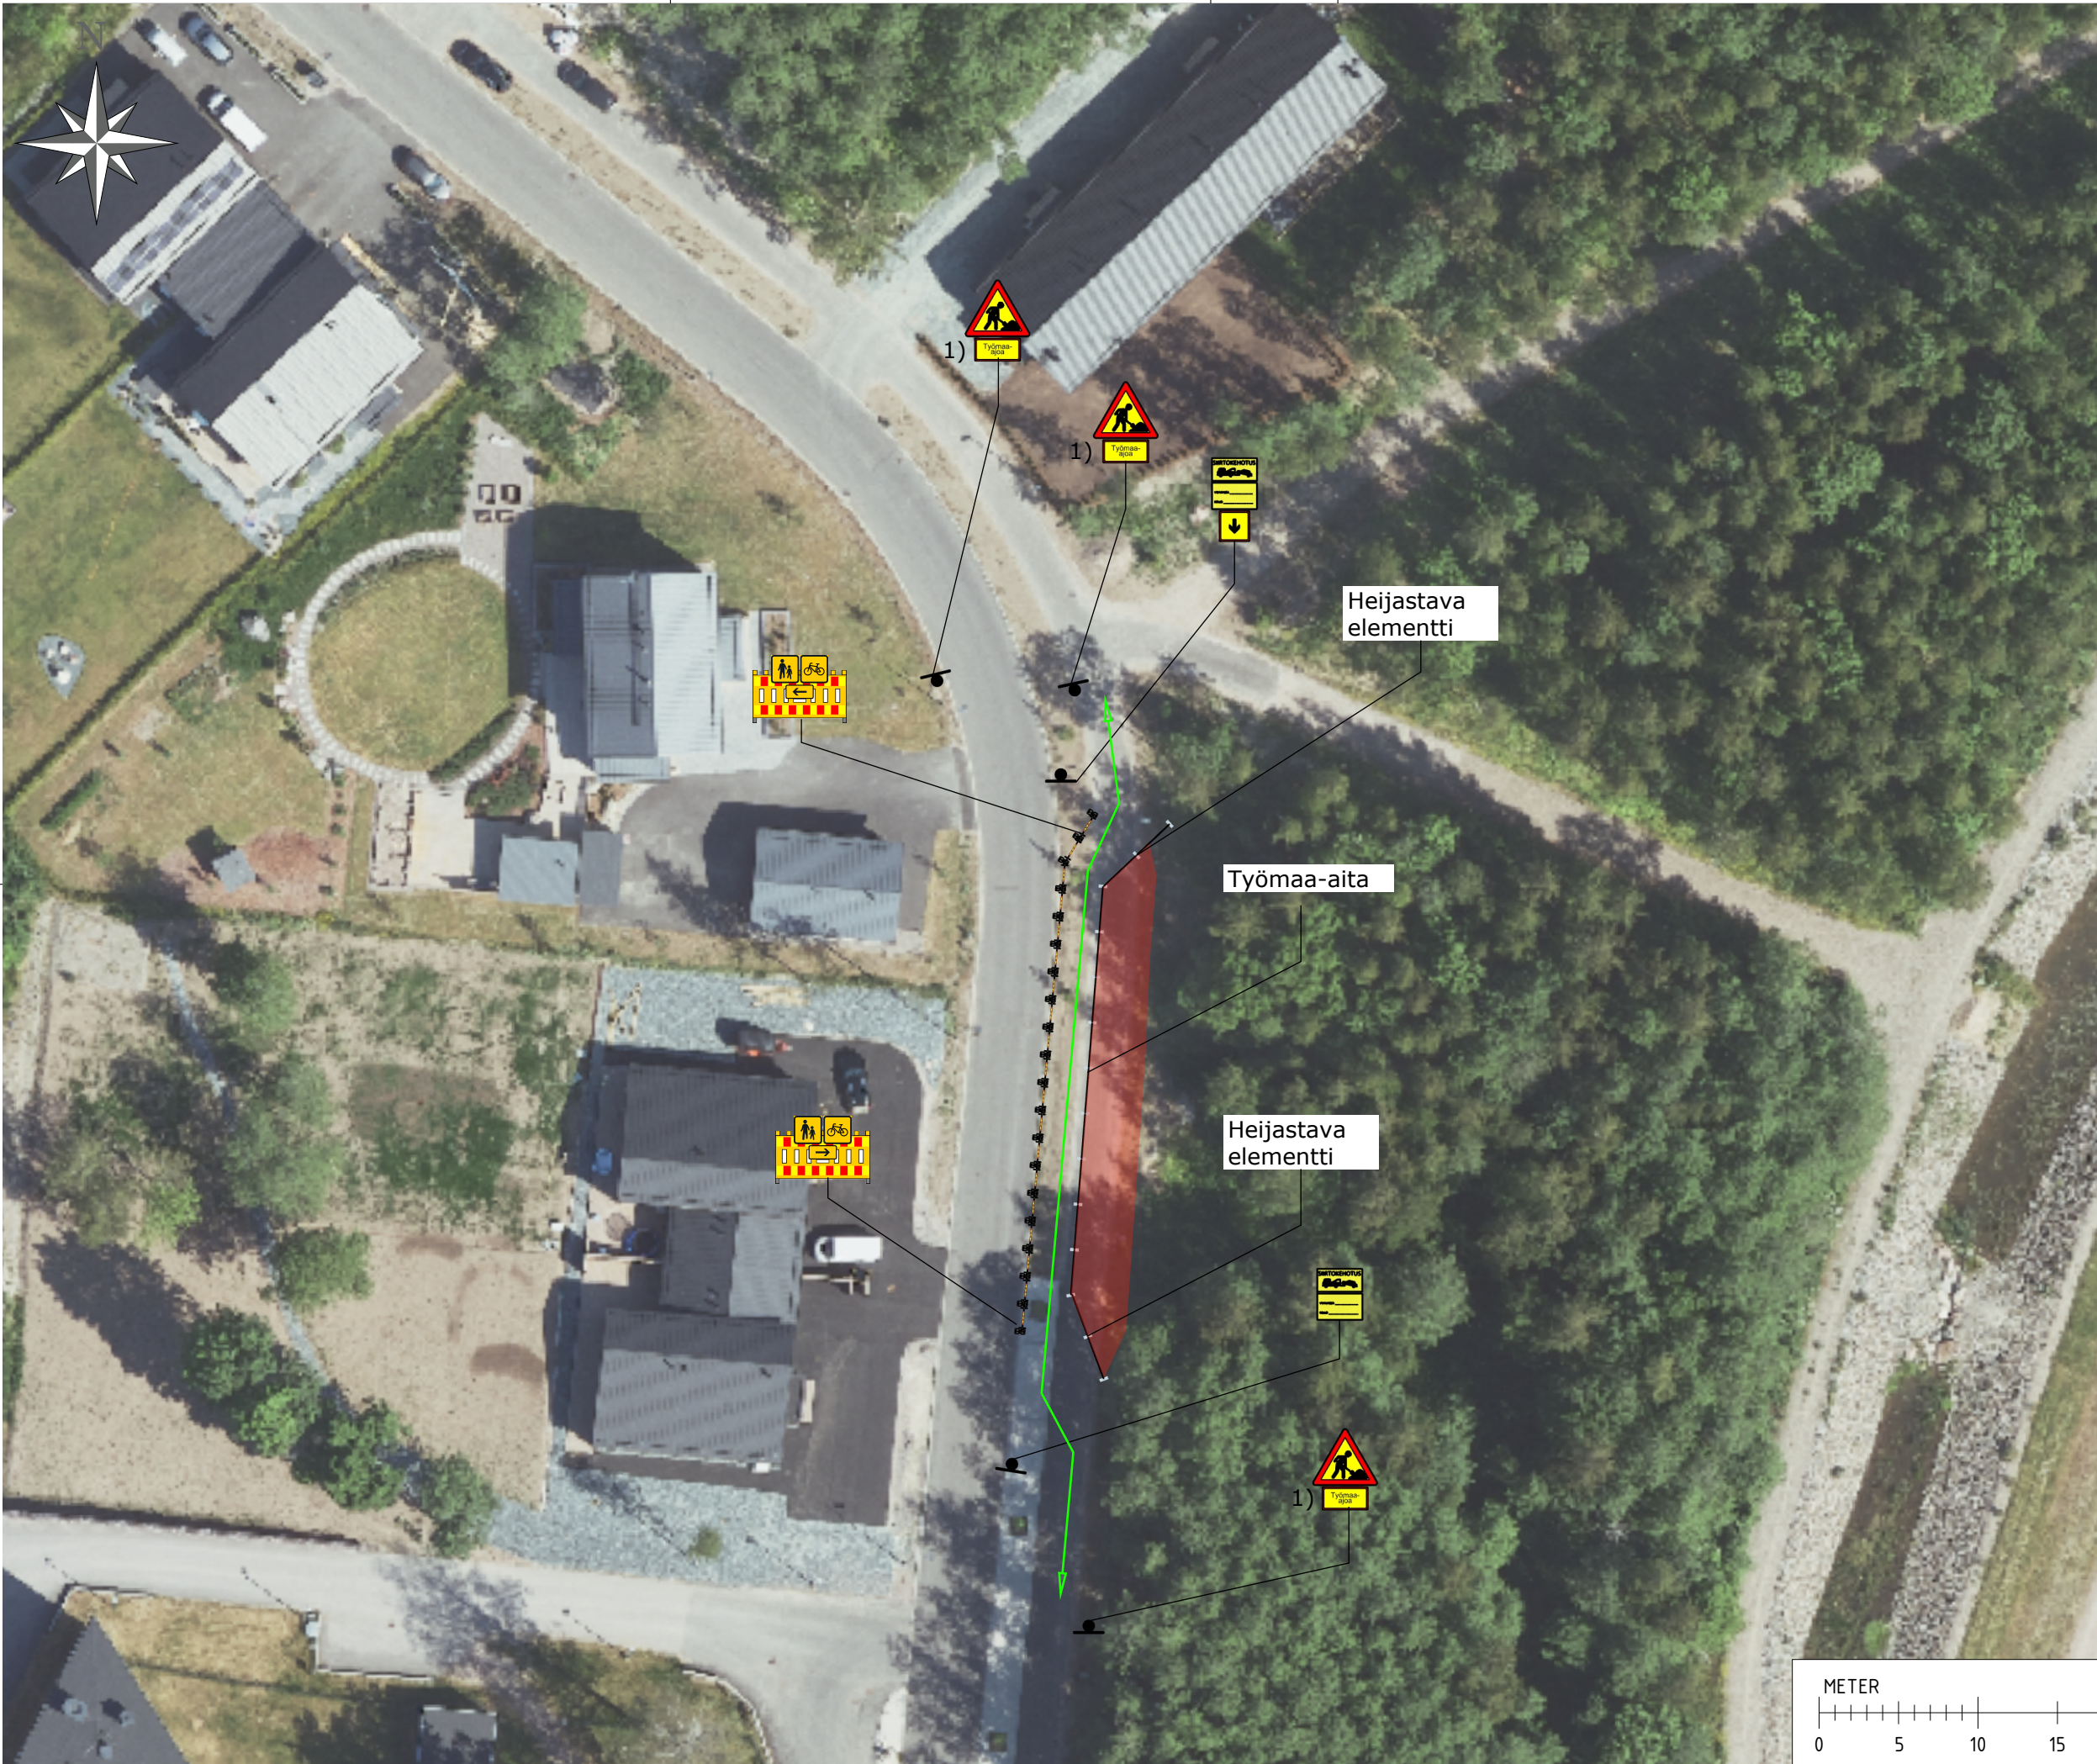

1) Työmaa-ajoa

Merkintöjen selitykset:

- Betoniauto
- JKPP

- Liikennemerkkit:
- Normaalikokoisia
 - Päiväloistekalvolla


Järjestelyjen kanssa ristiriitaiset liikennemerkkit sekä työmaa-alueelle sijoittuvat liikennemerkkit poistetaan/peitetään.

Liikennemerkkien näkyvyys varmistetaan paikan päällä ennen kiinnitystä asentajan toimesta.

Suunnitelman värilliset liikennemerkkit kuvaavat asennettavia merkkejä.

Asennuksissa noudatetaan ajantasaista ohjetta.

”Yleisten alueiden käyttö, tilapäiset liikennejärjestelyt ja katutyöt” -ohjetta (pääkaupunkiseudun (PKS) määräykset ja ohjeet)”, sekä Espoon ja Helsingin kaupunkien TLJ-tyyppikuvia.

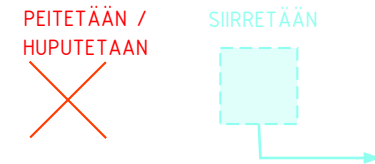

OSOITE
Metsolankaari

SUUNNITELMAN NIMI
Suunnitelma, Metsolankaari 5

SIVU 3 / 3 | PÄIVÄMÄÄRÄ September 17, 2026 | TIENPITÄJÄ NURMIJÄRVI

SUUNNITELMAN LAATIJAT
ANSELM SAARINEN
ANSELM.SAARINEN@RAMUDDEN.FI | 050 3376640

