


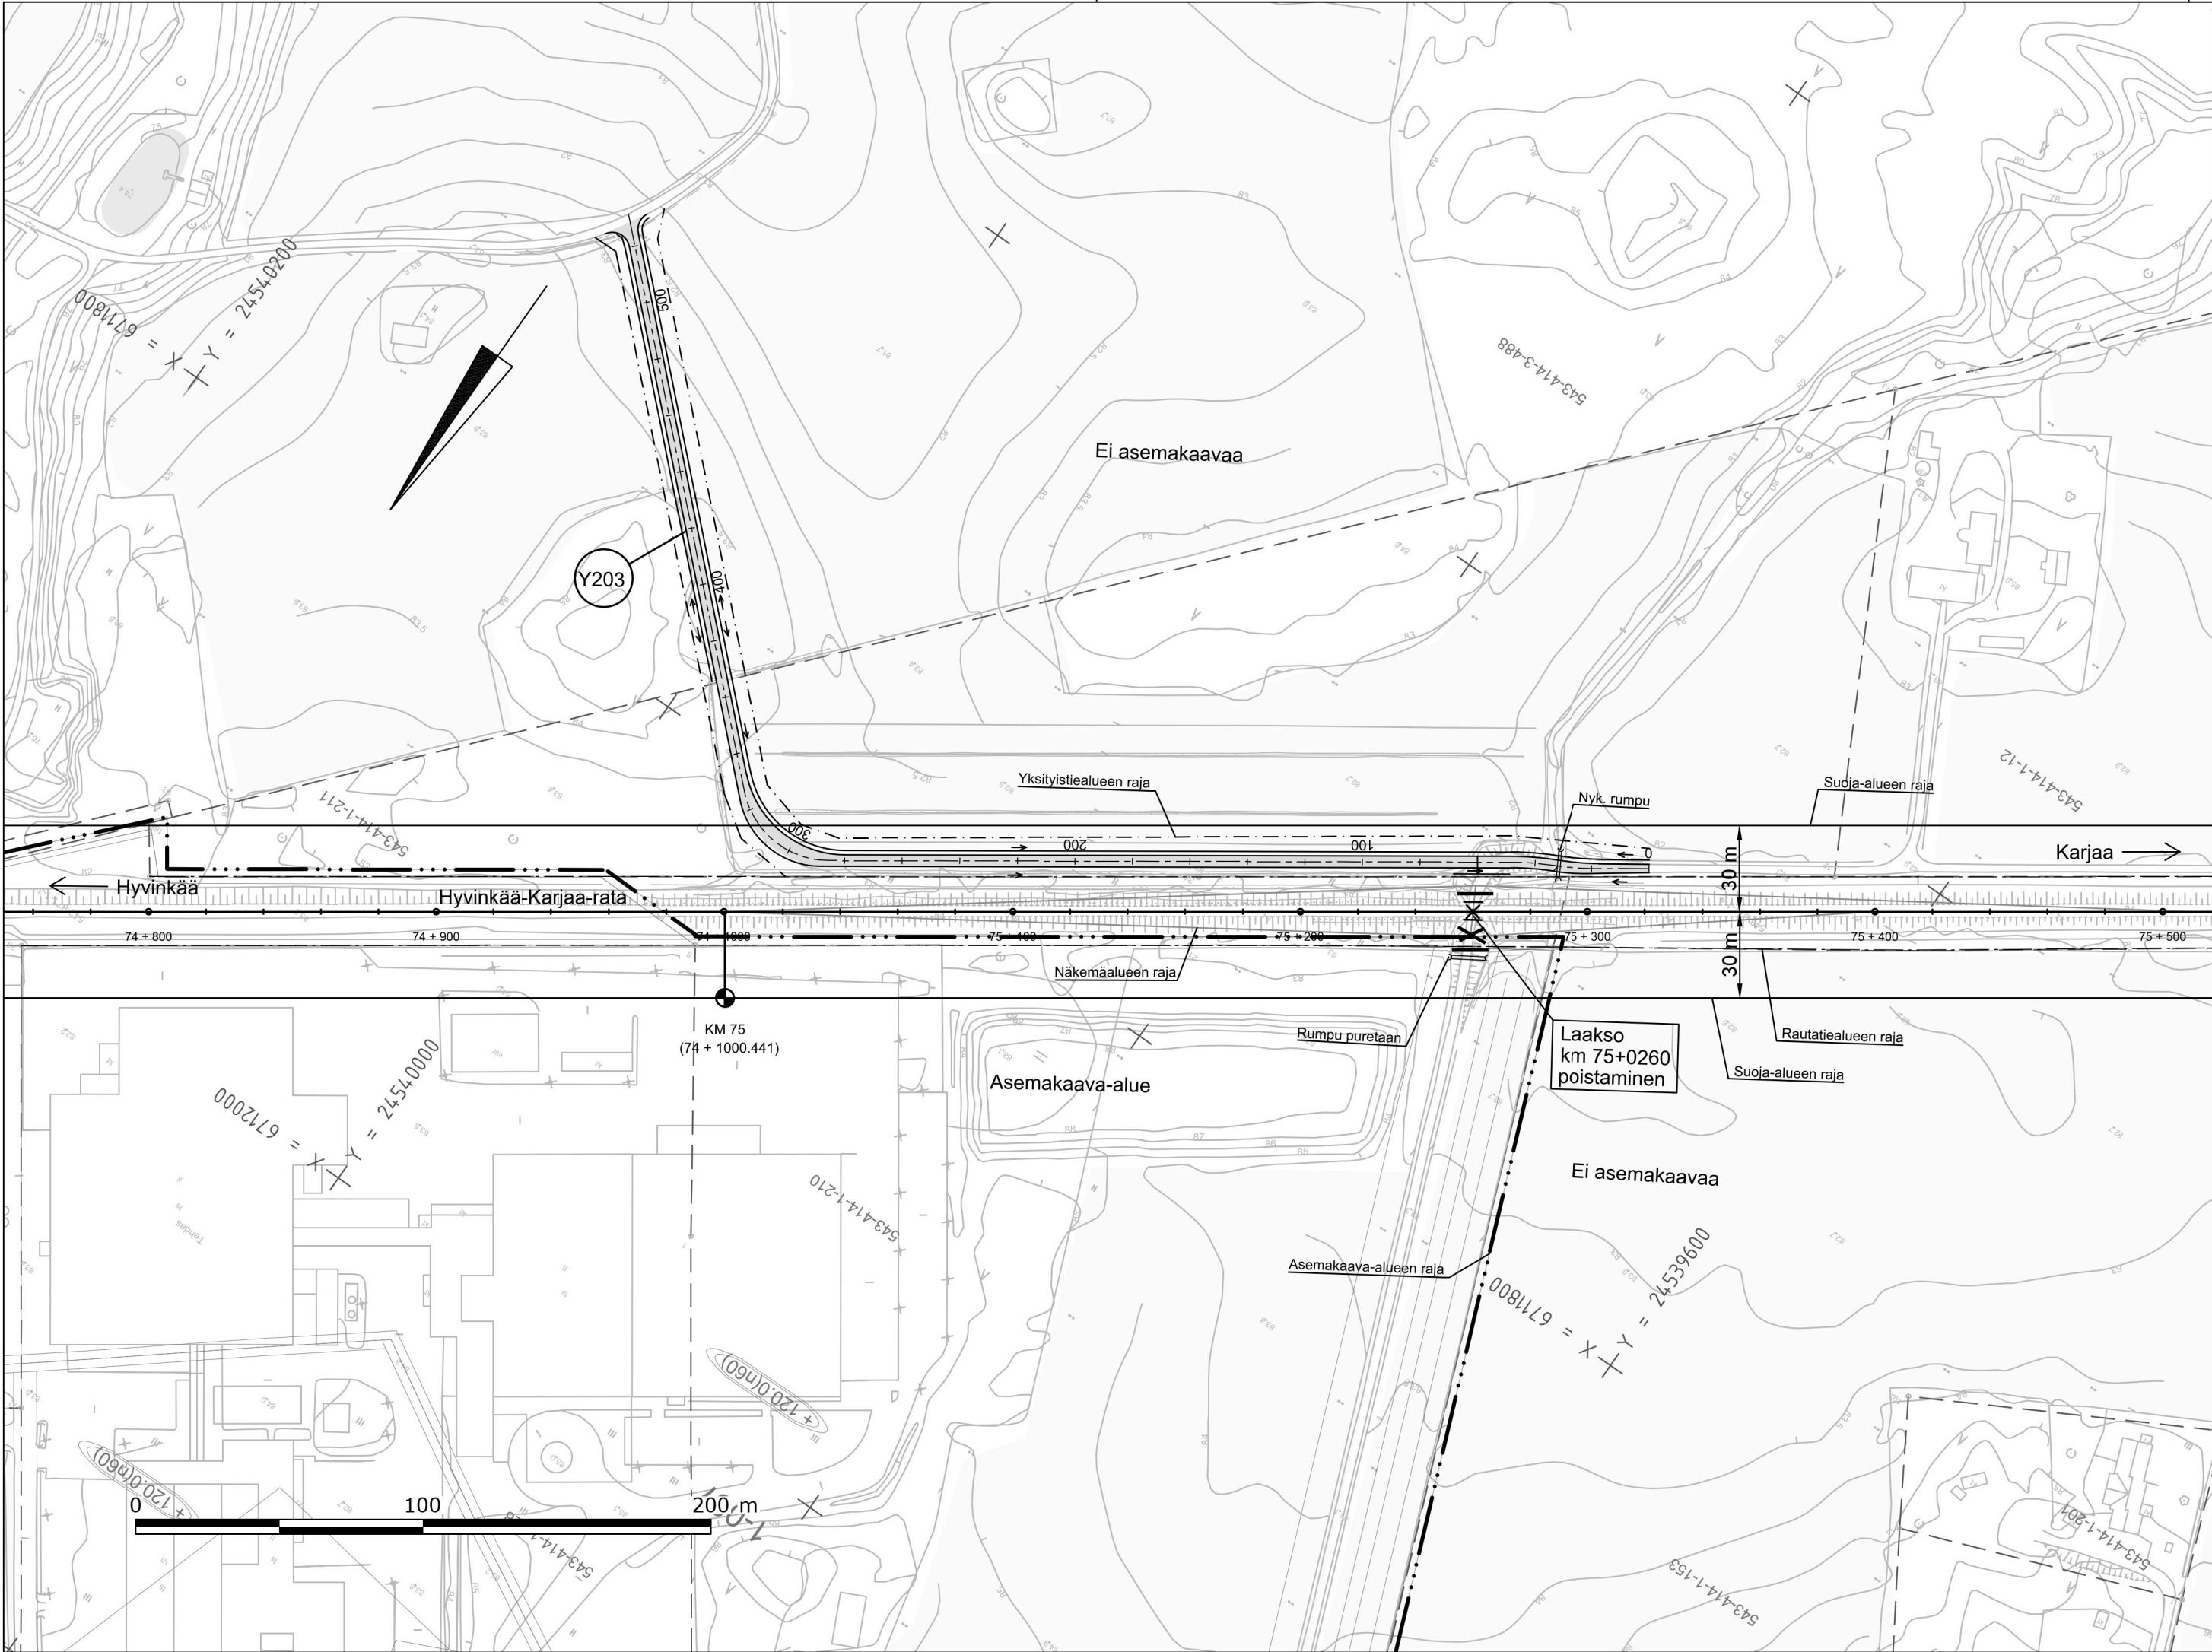

Muut.	Selitys	Pvm	Tehnyt	Pvm	Hyv.
Tilaaja 		Hanke tai rataosa Hyvinkää - Hanko sähköistys ja tasoristeyksien turvallisuuden parantaminen / Elektrifiering av Hyvinge - Hangö och förbättring av säkerheten vid plankorsningarna			
Toimittaja 		Suunnitteluvaihe Ratasuunnitelma / Järnvägsplan			
Mittakaava		1:2000			
Piirt.					
Suunn.	14.6.2019	Maija Carlstedt	Koordinaatti- ja korkeusjärj. ETRS-GK24 / N2000		
Tark.	14.6.2019	Paavo Mero	Rataosan nro 141		
Hyv.	14.6.2019	Max Lagerström	Paikka	Laji	Numero
Tiil. hyv.	14.6.2019	Jarno Viljakainen	1400	72	3006
		Muut.	Lehti	Lehtiä	
		-	1	01	