


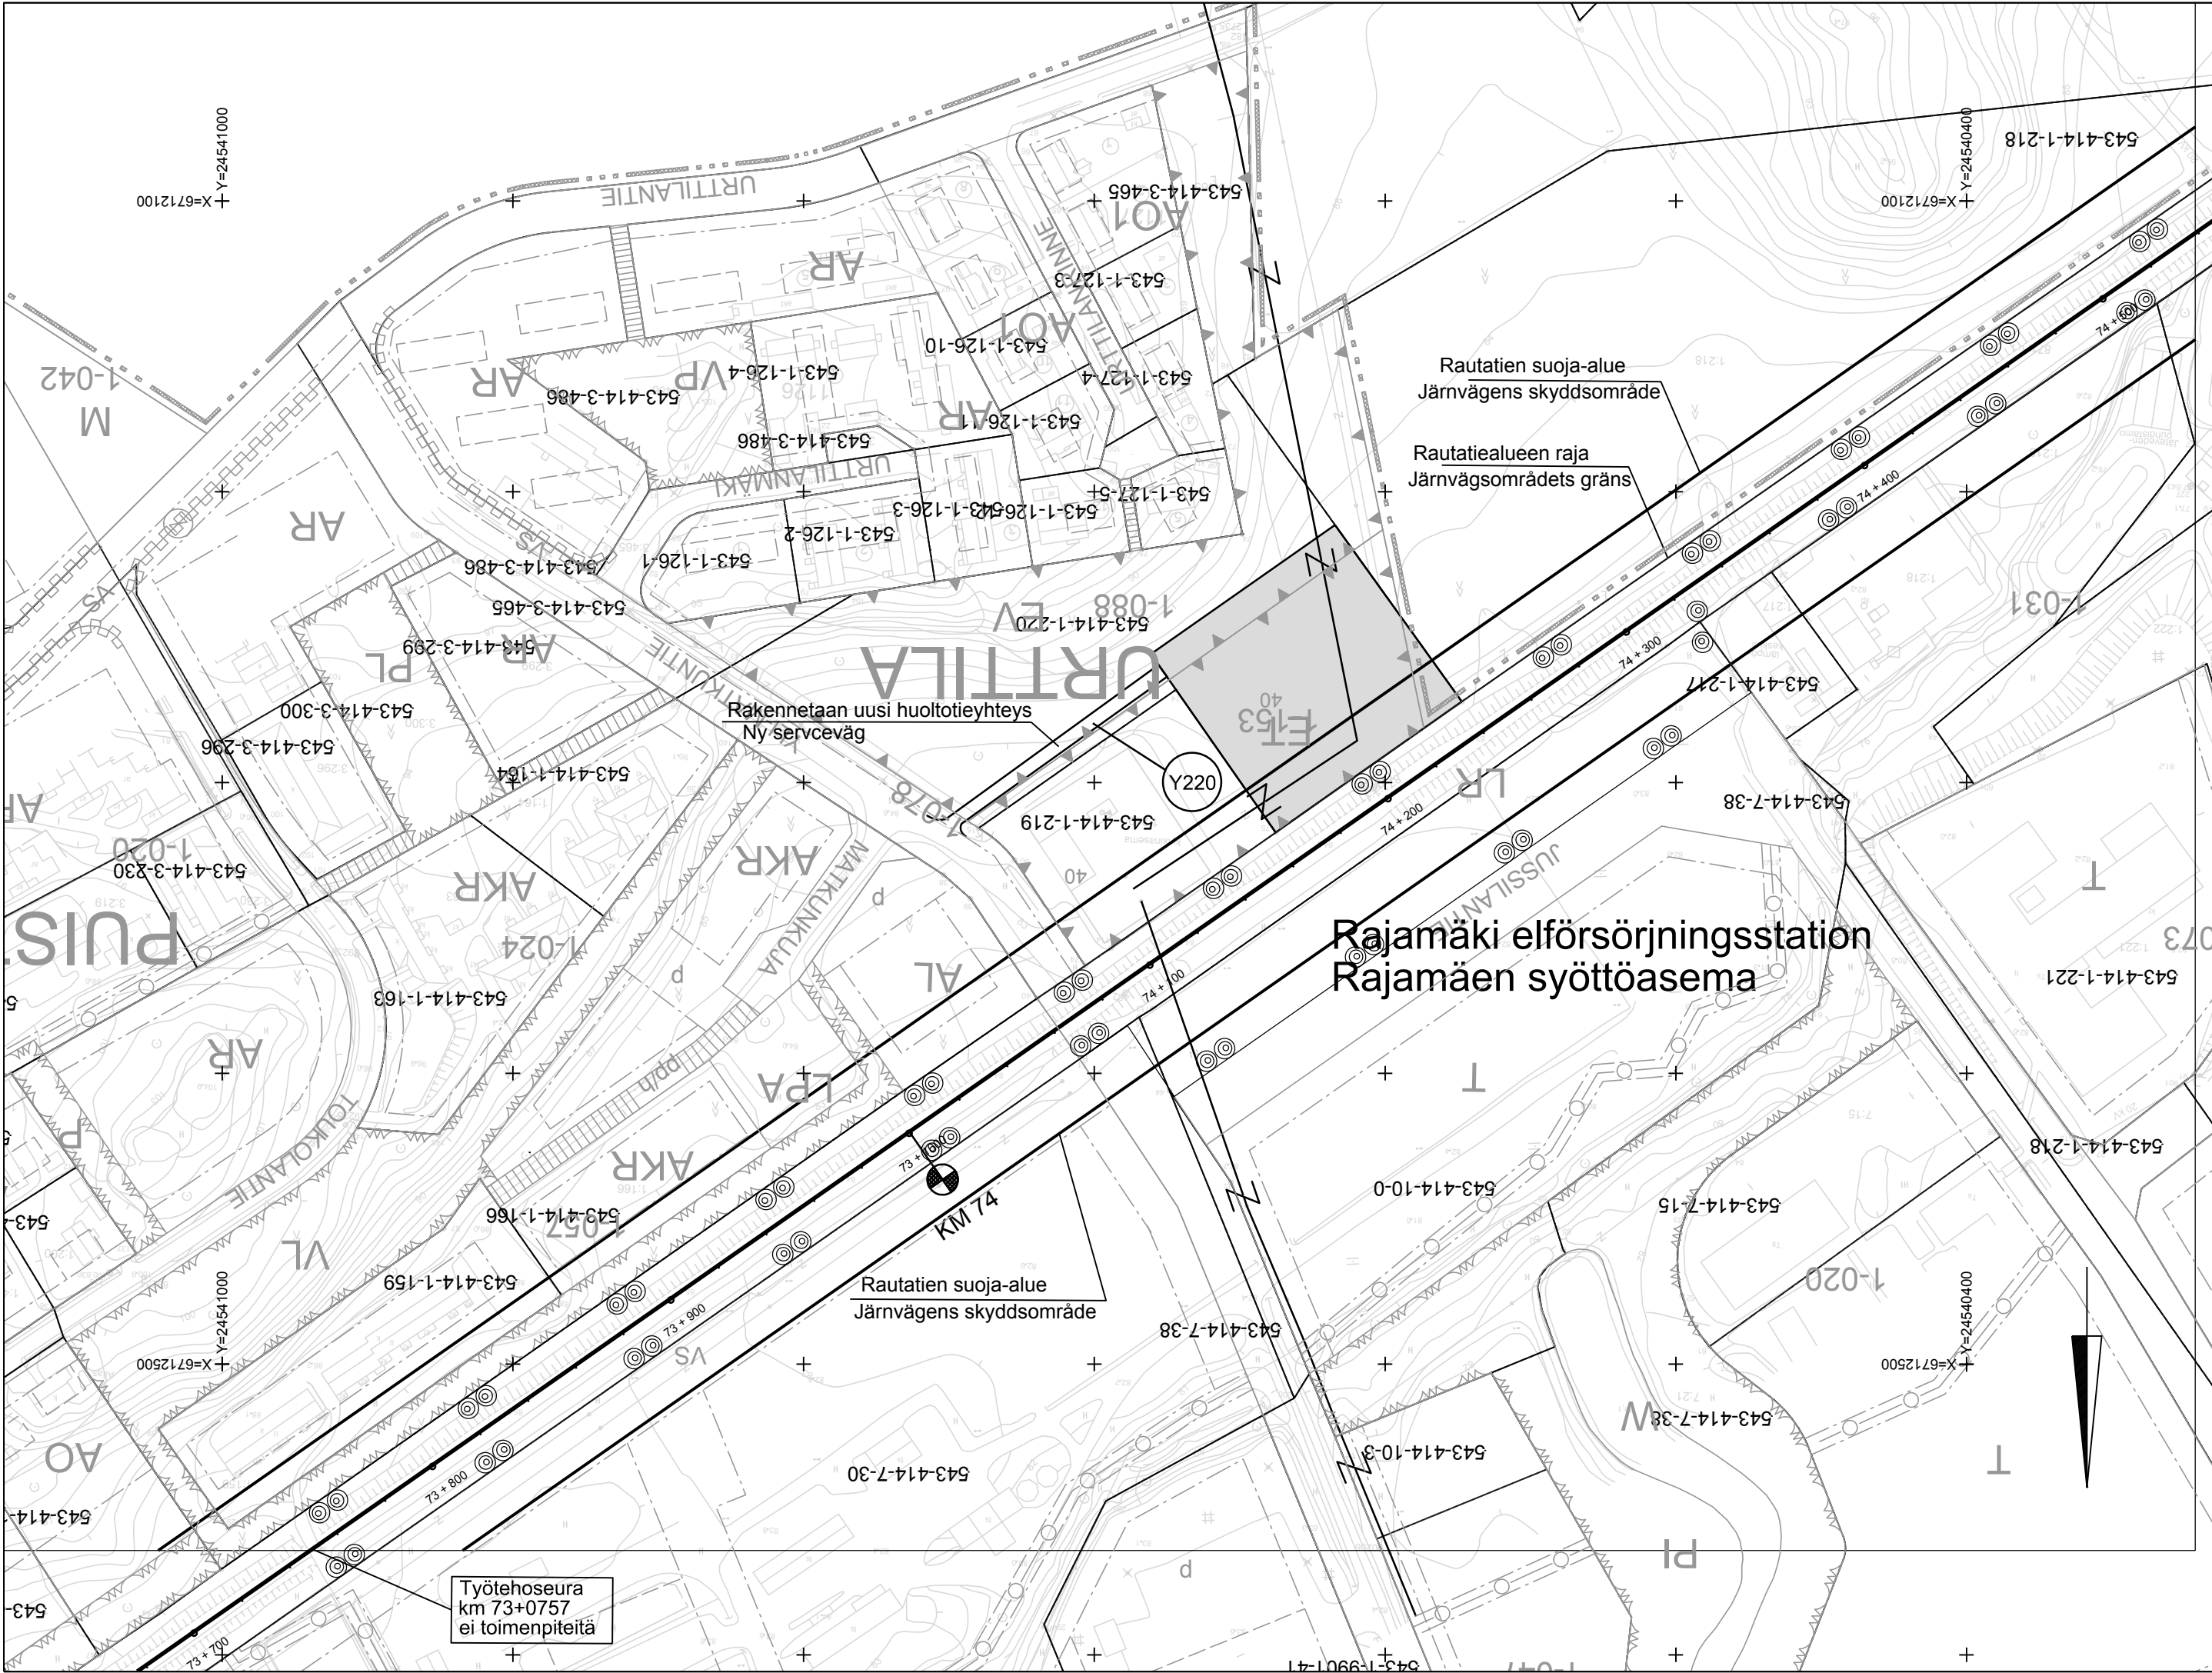

Muut.	Selitys	Pvm	Tehnyt	Pvm	Hyv.
Tilaaja		Hanke tai rataosa			
		Hyvinkää - - Hanko sähköistys ja tasoristeyksien turvallisuuden parantaminen / Elektrifiering av Hyvinge - Hangö och förbättring av säkerheten vid plankorsningarna			
		Suunnitteluvaihe			
Toimittaja		Ratasuunnitelma / Järnvägsplan			
		Piirustuksen sisältö			
		Ratasuunnitelmakartta / Järnvägsplankarta			
		Rajamäen syöttöasema KM 74+170 / Rajamäki elförsörjningsstation KM 74+170			
		Ehdotus aluevaraukseksi / Förslag på områdesreservering			
Piirt.		NURMIJÄRVI			
Suunn.		Mittakaava		1:2000	
Tark.		Koordinaatti- ja korkeusjärj.		ETRS-GK24 / N2000	
Hyv.		Rataosan nro		141	
Til. hyv.		Paikka	Laji	Numero	Muut. Lehti
		1400	72	3005	-