


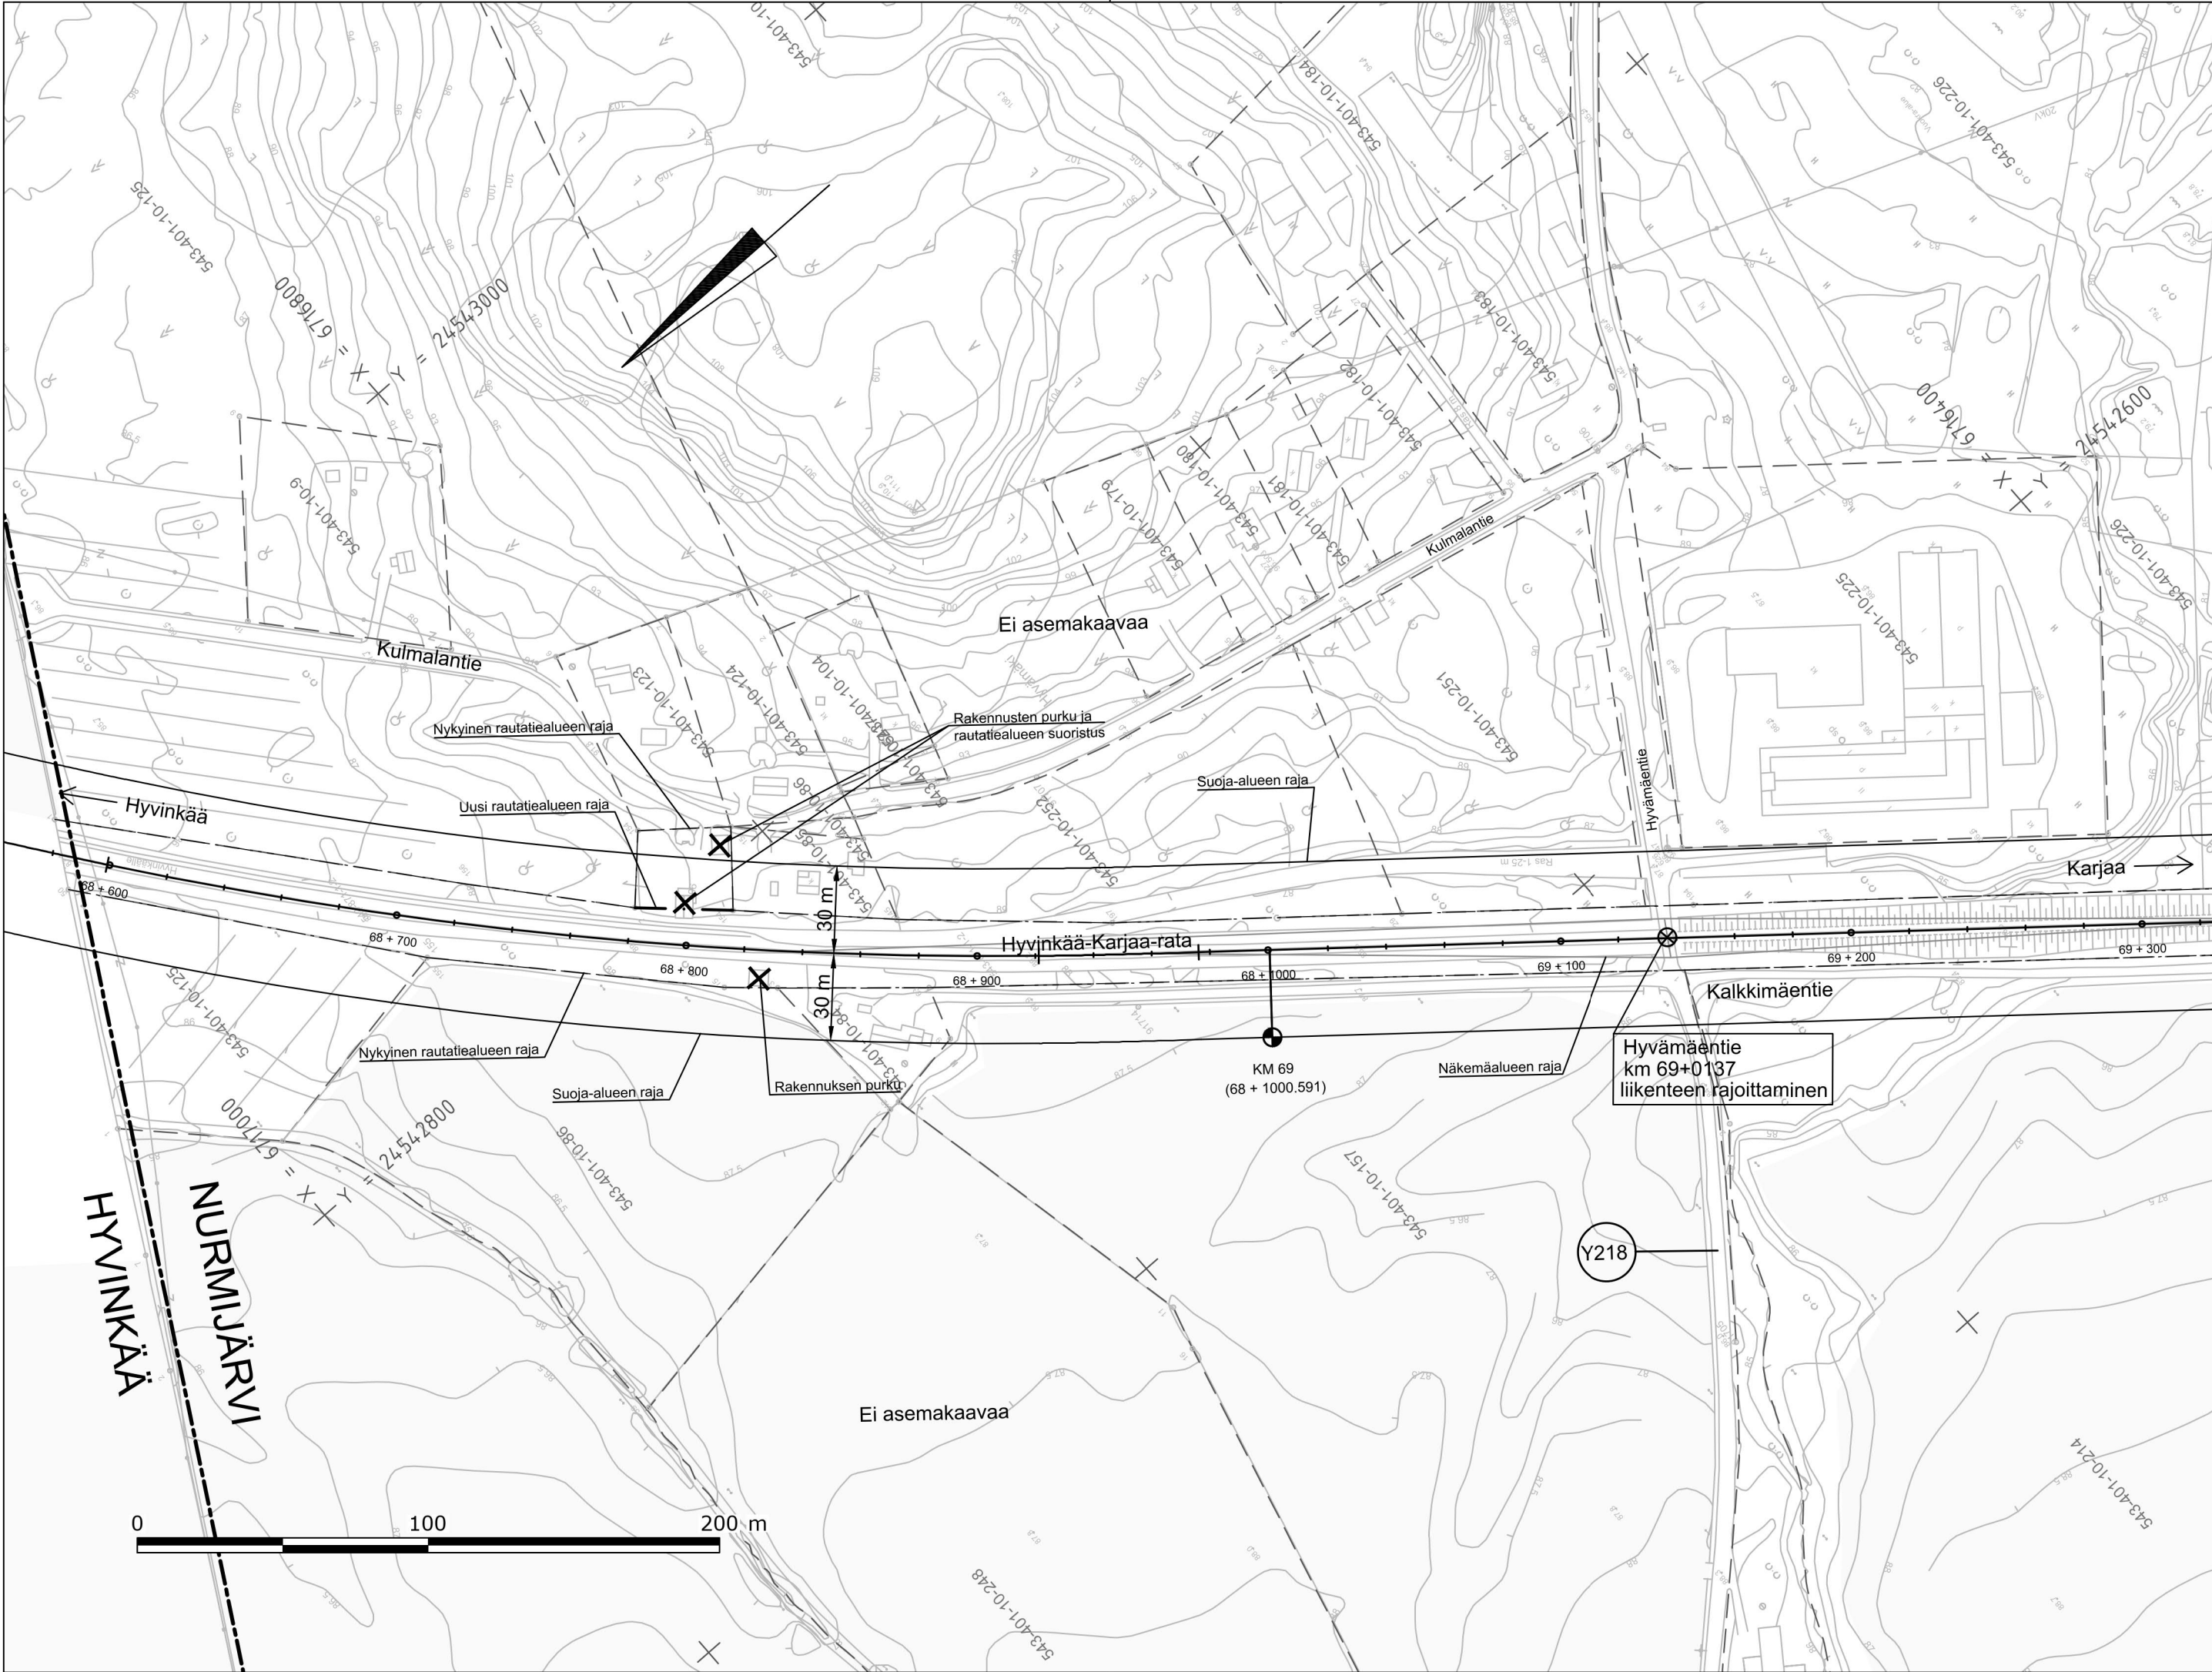

Muut.	Selitys		Pvm	Tehnyt	Pvm	Hyv.	
Tilaaja			Hanke tai rataosa				
			Hyvinkää - Hanko sähköistys ja tasoristeyksien turvallisuuden parantaminen / Elektrifiering av Hyvinge - Hangö och förbättring av säkerheten vid plankorsningarna				
			Suunnitteluvaihe				
			Ratasuunnitelma / Järnvägsplan				
			Piirustuksen sisältö				
			Ratasuunnitelmakartta / Järnvägsplankarta				
			Hyvämäentie, km 69+0137				
			NURMIJÄRVI				
Piirt.			Mittakaava 1:2000				
Suunn.	14.6.2019	Maija Carlstedt	Koordinaatti- ja korkeusjärj. ETRS-GK24 / N2000				
Tark.	14.6.2019	Paavo Mero	Rataosan nro 141				
Hyv.	14.6.2019	Max Lagerström	Paikka	Laji	Numero	Muut. Lehti	Lehtiä
Til. hyv.	14.6.2019	Jarno Viljakainen	1400	72	3003	- 1	01