


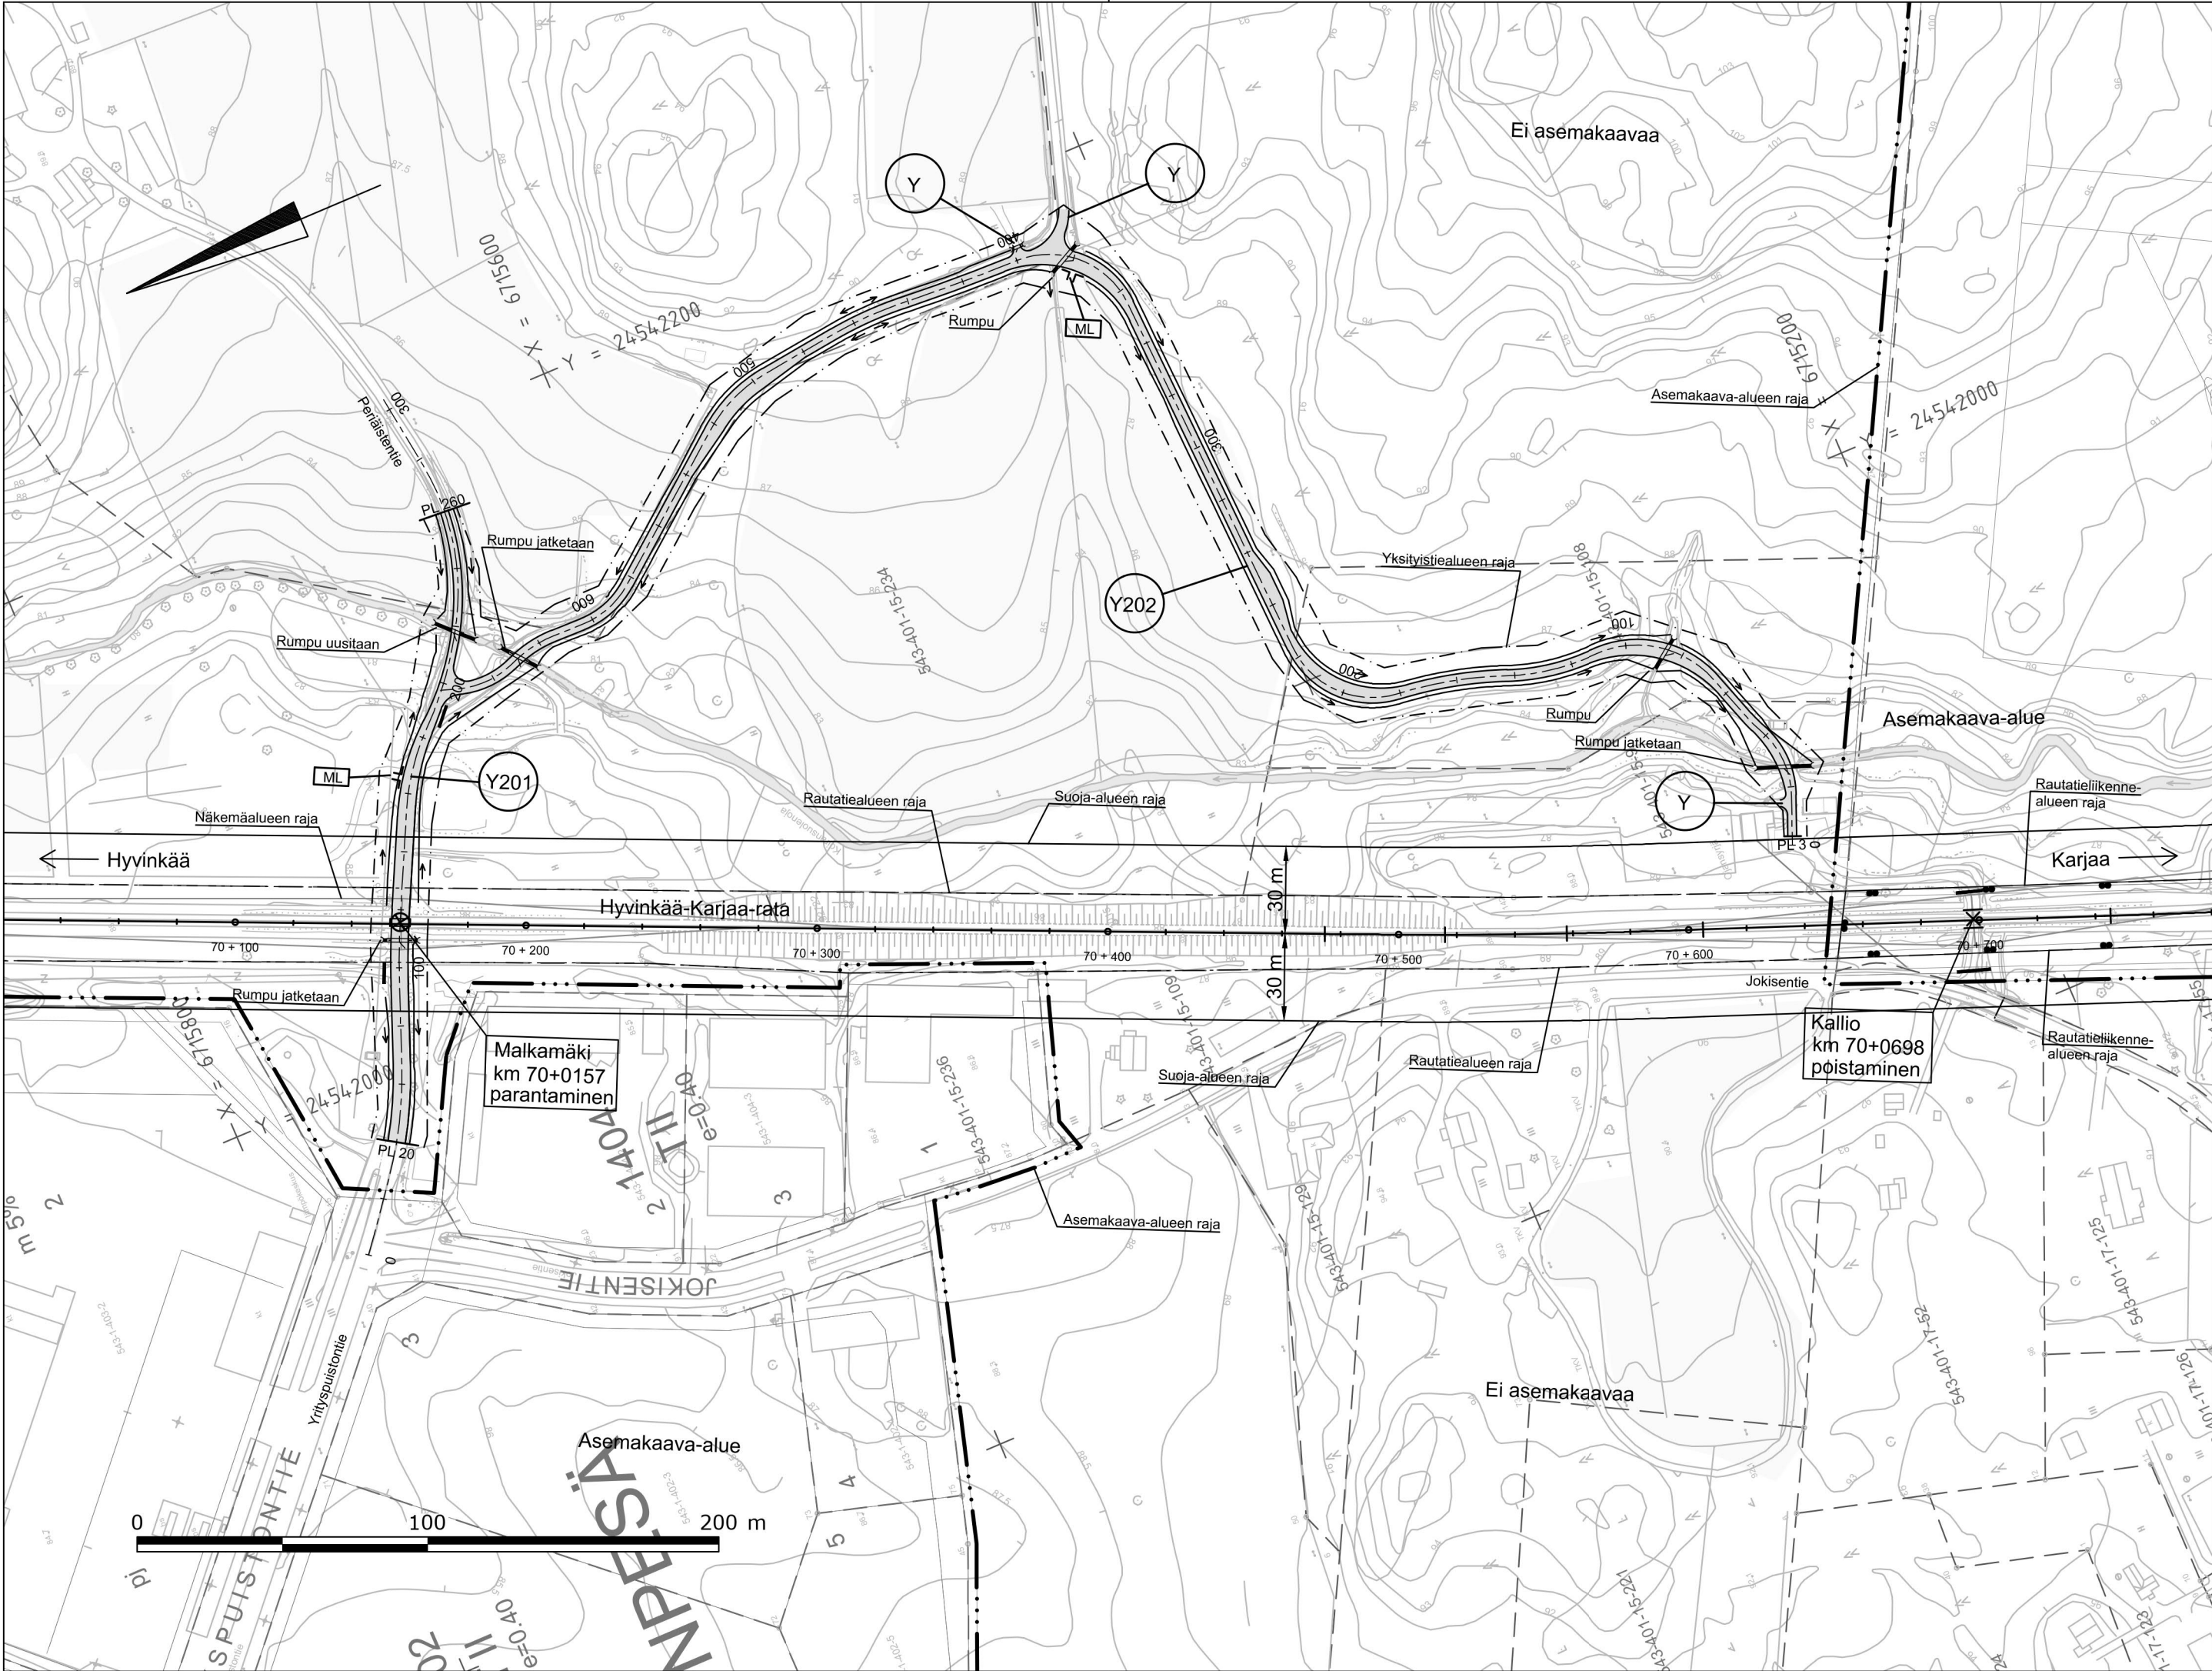

Muut.	Selitys	Pvm	Tehnyt	Pvm	Hyv.
Tilaaja		Hanke tai rataosa			
		Hyvinkää - Hanko sähköistys ja tasoristeyksien turvallisuuden parantaminen / Elektrifiering av Hyvinge - Hangö och förbättring av säkerheten vid plankorsningarna			
		Suunnitteluvaihe			
Toimittaja		Ratasuunnitelma / Järnvägsplan			
		Piiirustuksen sisältö			
		Ratasuunnitelmakartta / Järnvägsplankarta			
		Malkamäki, 70+0157			
		Kallio, 70+0698			
		NURMIJÄRVI			
Piirt.		Mittakaava	1:2000		
Suunn.	14.6.2019	Maija Carlstedt	Koordinaatti- ja korkeusjärj. ETRS-GK24 / N2000		
Tark.	14.6.2019	Paavo Mero	Rataosan nro 141		
Hyv.	14.6.2019	Max Lagerström	Paikka	Laji	Numero
Til. hyv.	14.6.2019	Jarno Viljakainen	1400	72	3004
		Muut.	Lehti	Lehtiä	
		-	1	01	