


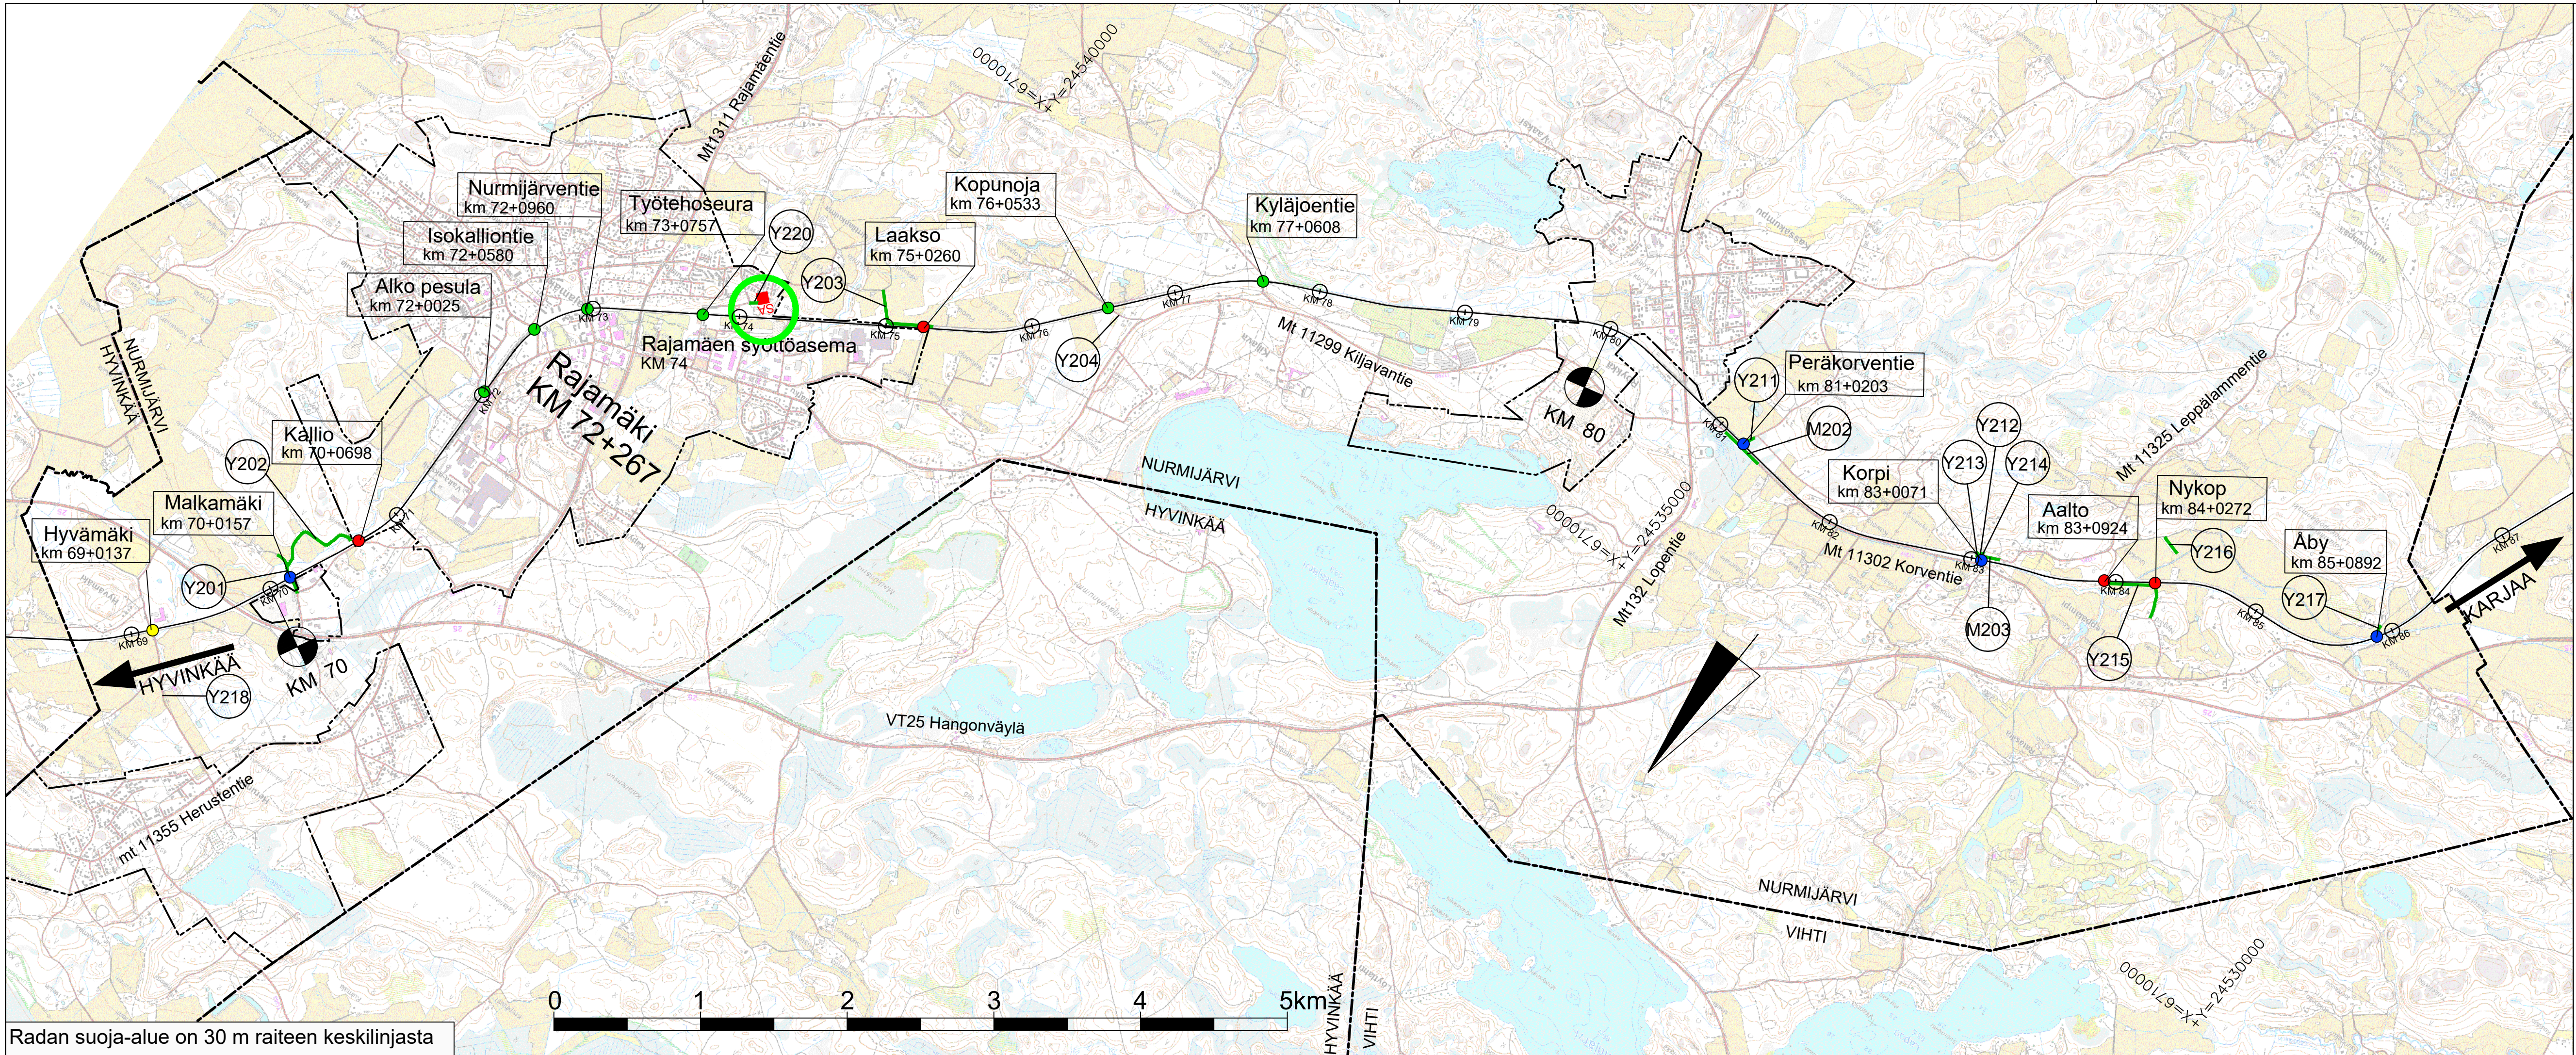

Merkintöjen selitys / Symbolbeskrivning

- Siltakohde / Bro
- Sähkösyöttöasema / Matarstation
- Tasoristeyksen parantaminen / Förbättring av plankorsning
- Tasoristeyksen muuttaminen rajoitetun liikenteen tasoristeykseksi / Ändring av plankorsning till plankorsning för begränsad trafik
- Tasoristeyksen poistaminen tiejärjestelyin / Avlägsnande av plankorsning med hjälp av vägarangemang
- Näkemien parantaminen / ei toimenpiteitä / Förbättring av fri sikt / inga åtgärder
- Kilometripylväs / Kilometerstolpe
- Kuntaraja / Kommungräns
- Asemakaava-alueen raja / Gräns för detaljplaneområde
- Uusi tai parannettava tieyhteys / Ny vägförbindelse eller vägförbindelse som ska förbättras
- Ratalinja / Järnvägslinje
- Tasoristeys / Plankorsning
KM + m

Muut.	Selitys	Pvm	Tehnyt	Pvm	Hyv.
Tilaaja	 Hankkeen nimi: Hanke tai rataosa Hankkeen kuvaus: Hyvinkää - Hanko sähköistys ja tasoristeyksien turvallisuuden parantaminen / Elektrifiering av Hyvinge - Hangö och förbättring av säkerheten vid plankorsningarna				
Toimittaja	Suunnitteluvaihe: Ratasuunnitelma / Järnvägsplan Piiirustuksen sisältö: Yleiskartta / Översiktskarta KM 69+000 - KM 86+000 NURMIJÄRVI				
Piirt.					1:25000
Suunn.	14. 6. 2019	Maija Carlstedt			Koordinaatti- ja korkeusjärj. ETRS-GK24 / N2000
Tark.	14. 6. 2019	Paavo Mero			Rataosan nro 141
Hyv.	14. 6. 2019	Max Lagerström			Paikka Laji Numero Muut. Lehti Lehtiä
Til. hyv.	14. 6. 2019	Jarno Viljakainen			1400 72 3001 - 1 01