


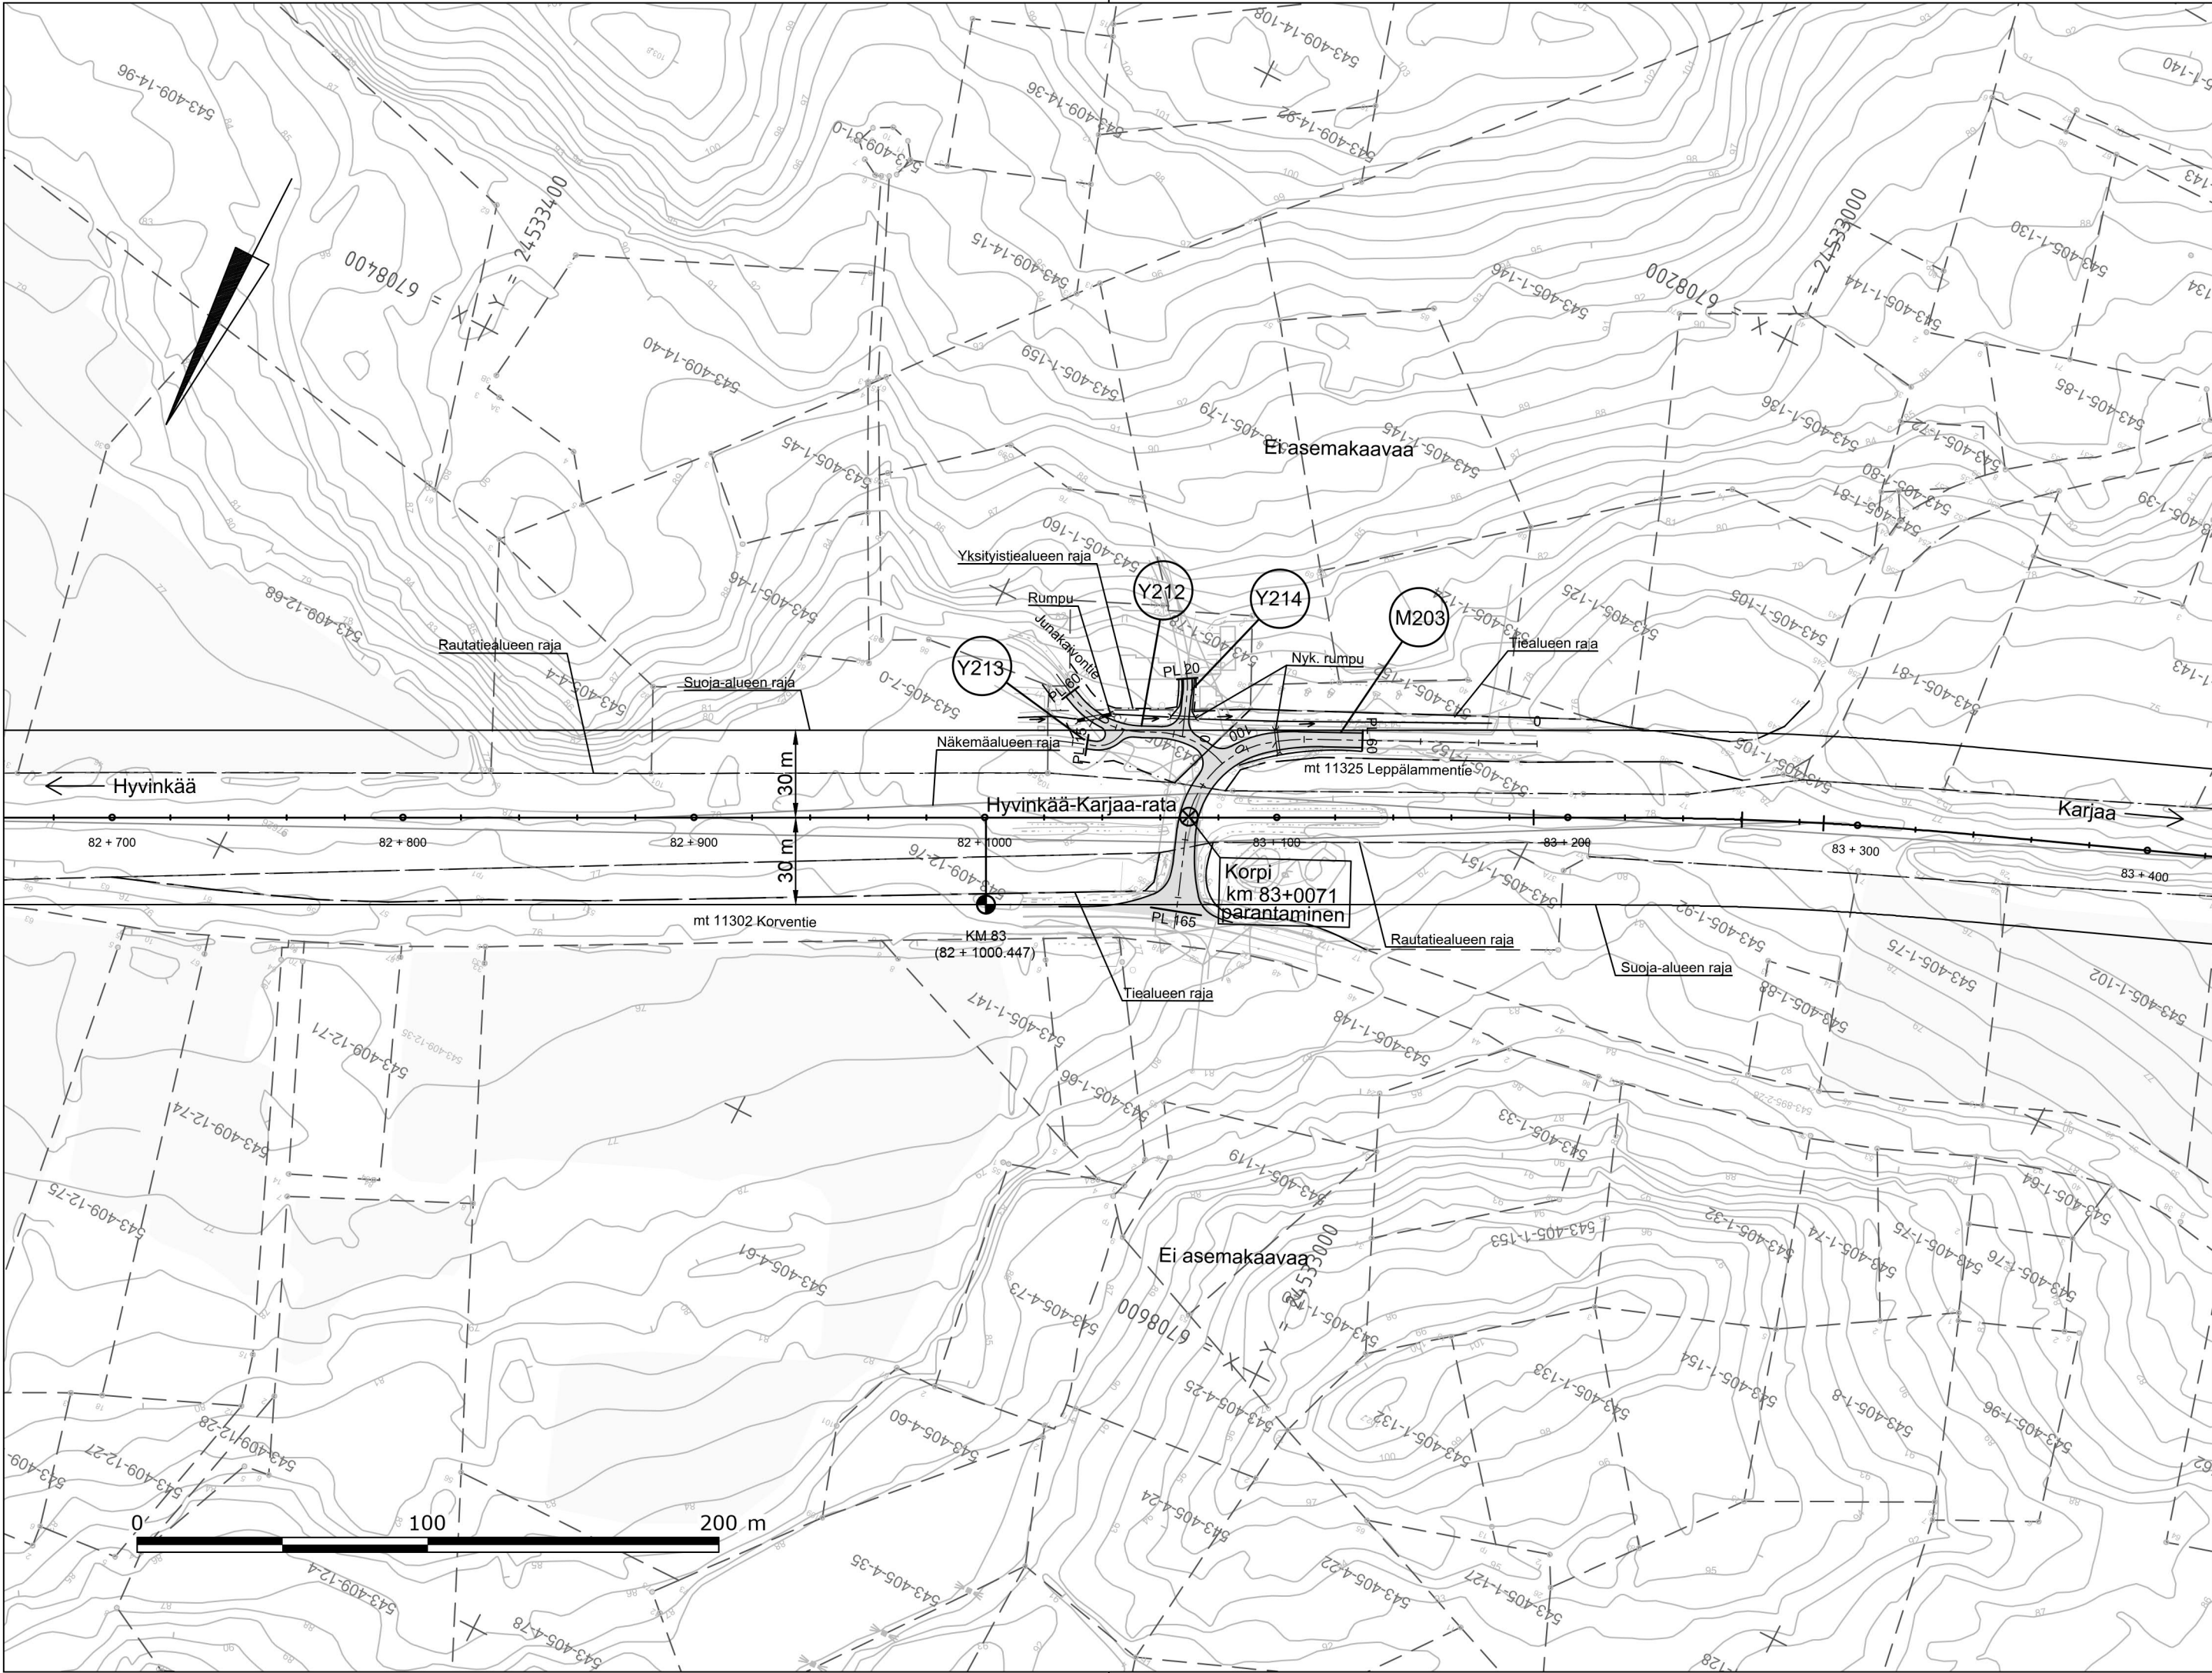

Muut.	Selitys	Pvm	Tehnyt	Pvm	Hyv.
Tilaaja		Hanke tai rataosa			
		Hyvinkää - Hanko sähköistys ja tasoristeyksien turvallisuuden parantaminen / Elektrifiering av Hyvinge - Hangö och förbättring av säkerheten vid plankorsningarna			
		Suunnitteluvaihe			
		Ratasuunnitelma / Järnvägsplan			
		Piiirustuksen sisältö			
Toimittaja		Ratasuunnitelmakartta / Järnvägsplankarta			
		Korpi, km 83+0071			
		NURMIJÄRVI			
Piirt.		Mittakaava	1:2000		
Suunn.	14.6.2019	Maija Carlstedt	Koordinaatti- ja korkeusjärj.		
Tark.	14.6.2019	Paavo Mero	Rataosan nro		
Hyv.	14.6.2019	Max Lagerström	Paikka	Laji	Numero
Til. hyv.	14.6.2019	Jarno Viljakainen	1400	72	3008
		Muut.	Lehti	Lehtiä	
		-	1	01	