
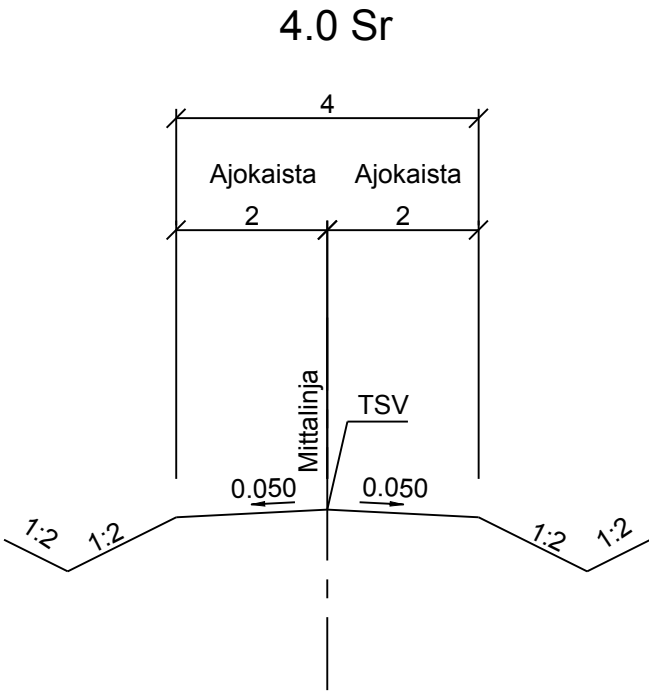


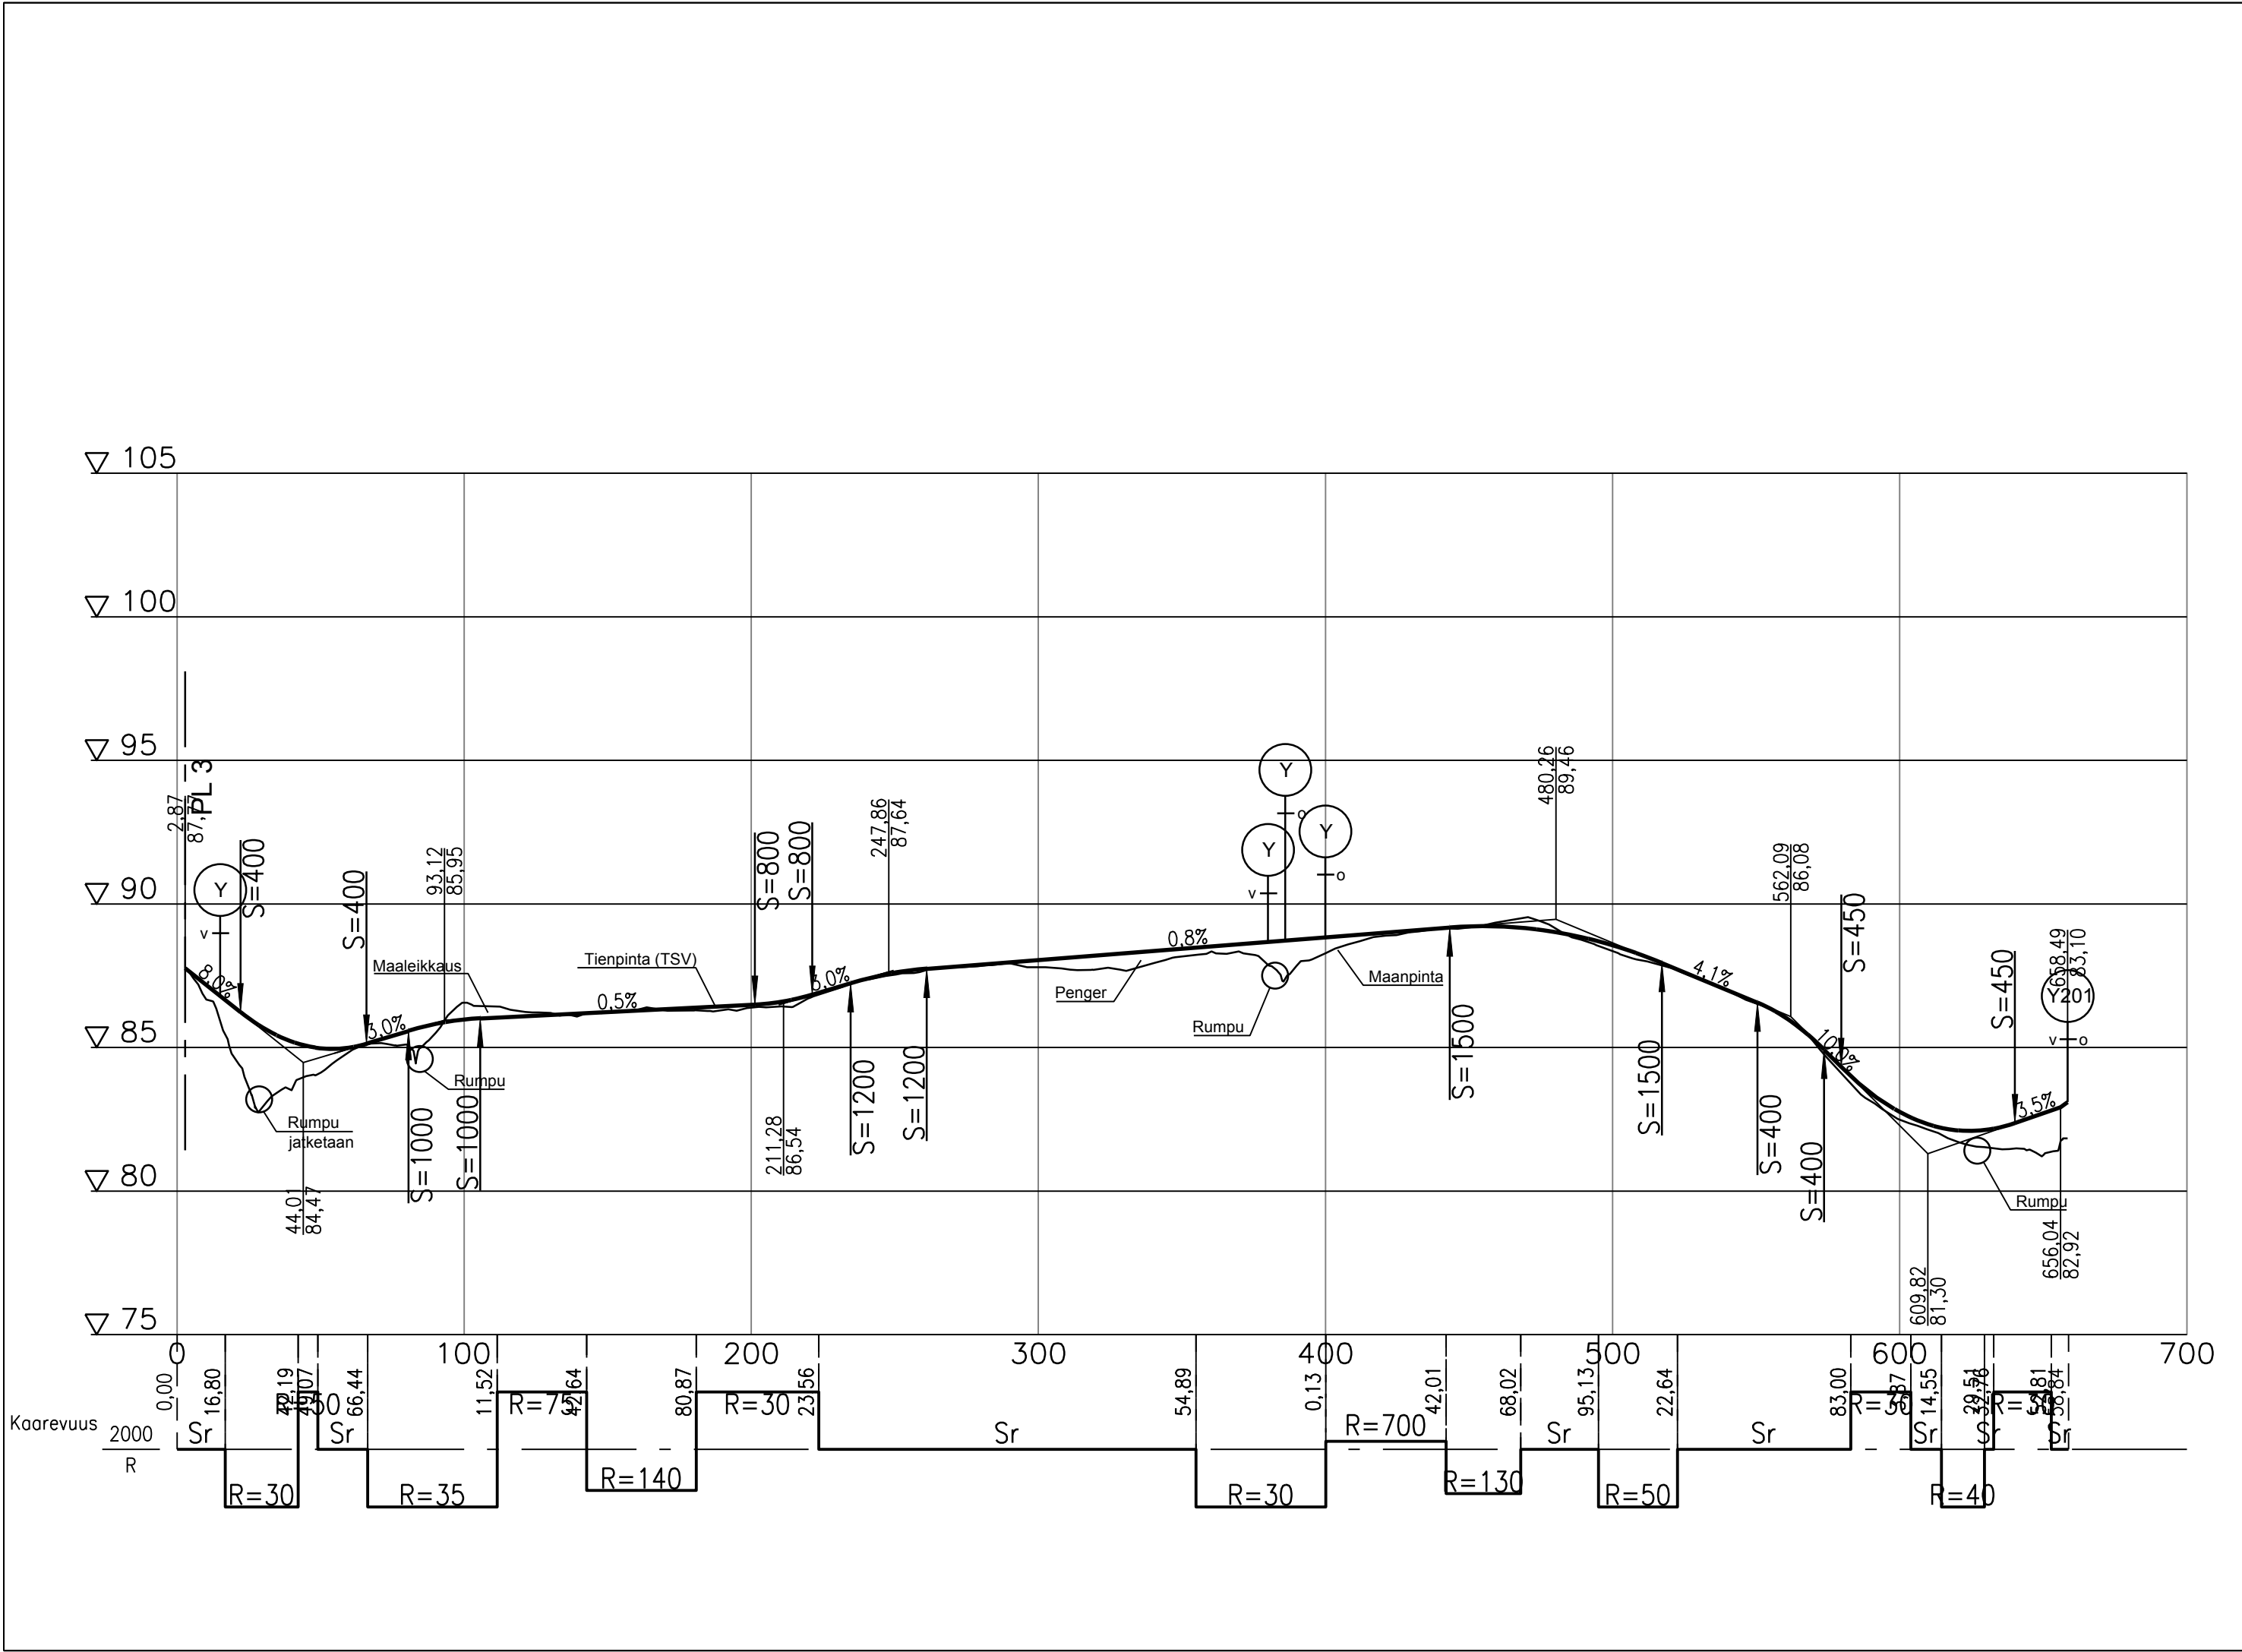

Muut.	Selitys		Pvm	Tehnyt	Pvm	Hyv.	
Tilaaja			Hanke tai rataosa Hyvinkää - Hanko sähköistys ja tasoristeyksien turvallisuuden parantaminen / Elektrifiering av Hyvinge - Hangö och förbättring av säkerheten vid plankorsningarna				
			Suunnitteluvaihe				
			Ratasuunnitelma / Järnvägsplan				
Toimittaja			Piirustuksen sisältö Pituusleikkaus / Längdprofil Y202 NURMIJÄRVI				
			Mittakaava				
			1:2000/1:200				
Piirt.			Koordinaatti- ja korkeusjärj. ETRS-GK24 / N2000				
Suunn.	14.6.2019	Maija Carlstedt	Rataosan nro				
Tark.	14.6.2019	Paavo Mero	141				
Hyv.	14.6.2019	Max Lagerström	Paikka	Laji	Numero	Muut. Lehti	Lehtiä
Til. hyv.	14.6.2019	Jarno Viljakainen	1400	72	3014	- 1	01