


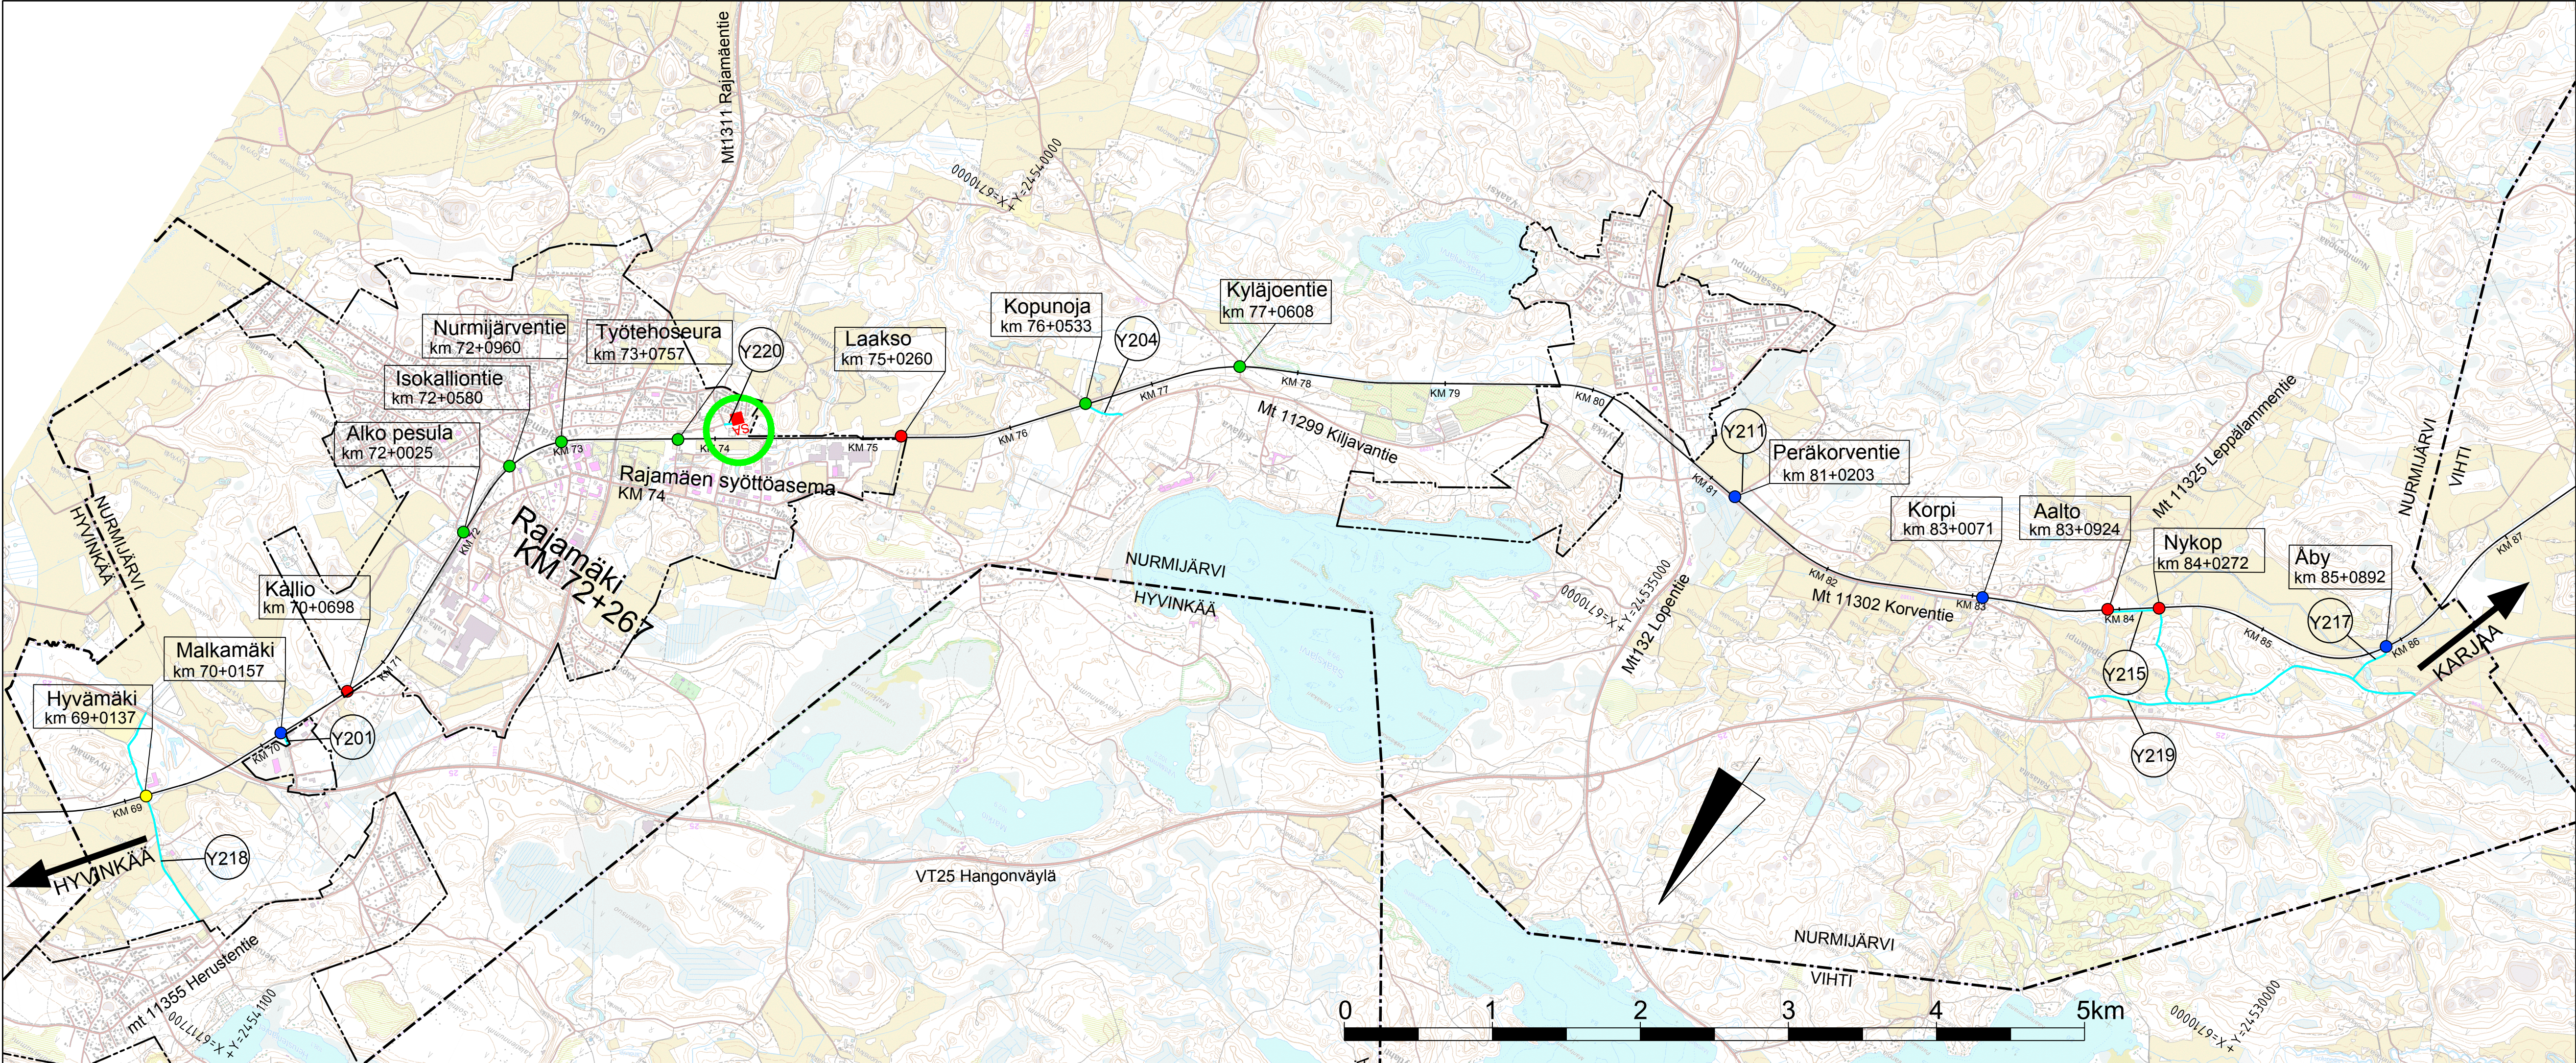

Merkintöjen selitys / Symbolbeskrivning

- Siltakohde / Bro
- Sähkönsyöttöasema / Matarstation
- Tasoristeyksen parantaminen / Förbättring av plankorsning
- Tasoristeyksen muuttaminen rajoitetun liikenteen tasoristeykseksi / Ändring av plankorsning till plankorsning för begränsad trafik
- Tasoristeyksen poistaminen tiejärjestelyin / Avlägsnande av plankorsning med hjälp av vägarangemang
- Näkemien parantaminen / ei toimenpiteitä / Förbättring av fri sikt / inga åtgärder
- Kilometripylväs / Kilometerstolpe
- Kuntaraja / Kommungräns
- Asemakaava-alueen raja / Gräns för detaljplaneområde
- Huoltotieyhteys / Servicevägförbindelse
- Ratalinja / Järnvägslinje
- Nopontie KM 67+386
- Tasoristeys / Plankorsning KM + m

Muut.	Selitys		Pvm	Tehnyt	Pvm	Hyv.
Tilaaja	 VÄYLÄ		Hanke tai rataosa Hyvinkää - Hanko sähköistys ja tasoristeyksien turvallisuuden parantaminen / Elektrifiering av Hyvinge - Hangö och förbättring av säkerheten vid plankorsningarna			
Toimittaja	 SITOWISE wsp		Suunnitteluvaihe Ratasuunnitelma / Järnvägsplan			
Piirt.			Pirustuksen sisältö Teiden hallinnollisten järjestelyiden kartta / Karta över det administrativa arrangemanget av vägarna KM 69+000 - KM 86+000 NURMIJÄRVI			
Suunn.	14.6.2019	Maija Carlstedt	Mittakaava 1:25000			
Tark.	14.6.2019	Paavo Mero	Koordinaatti- ja korkeusjärj. ETRS-GK24 / N2000			
Hyv.	14.6.2019	Max Lagerström	Rataosan nro 141			
Til. hyv.	14.6.2019	Jarno Viljakainen	Paikka	Laji	Numero	Muut. Lehti Lehtiä
			1400	72	3002	- 1 01