


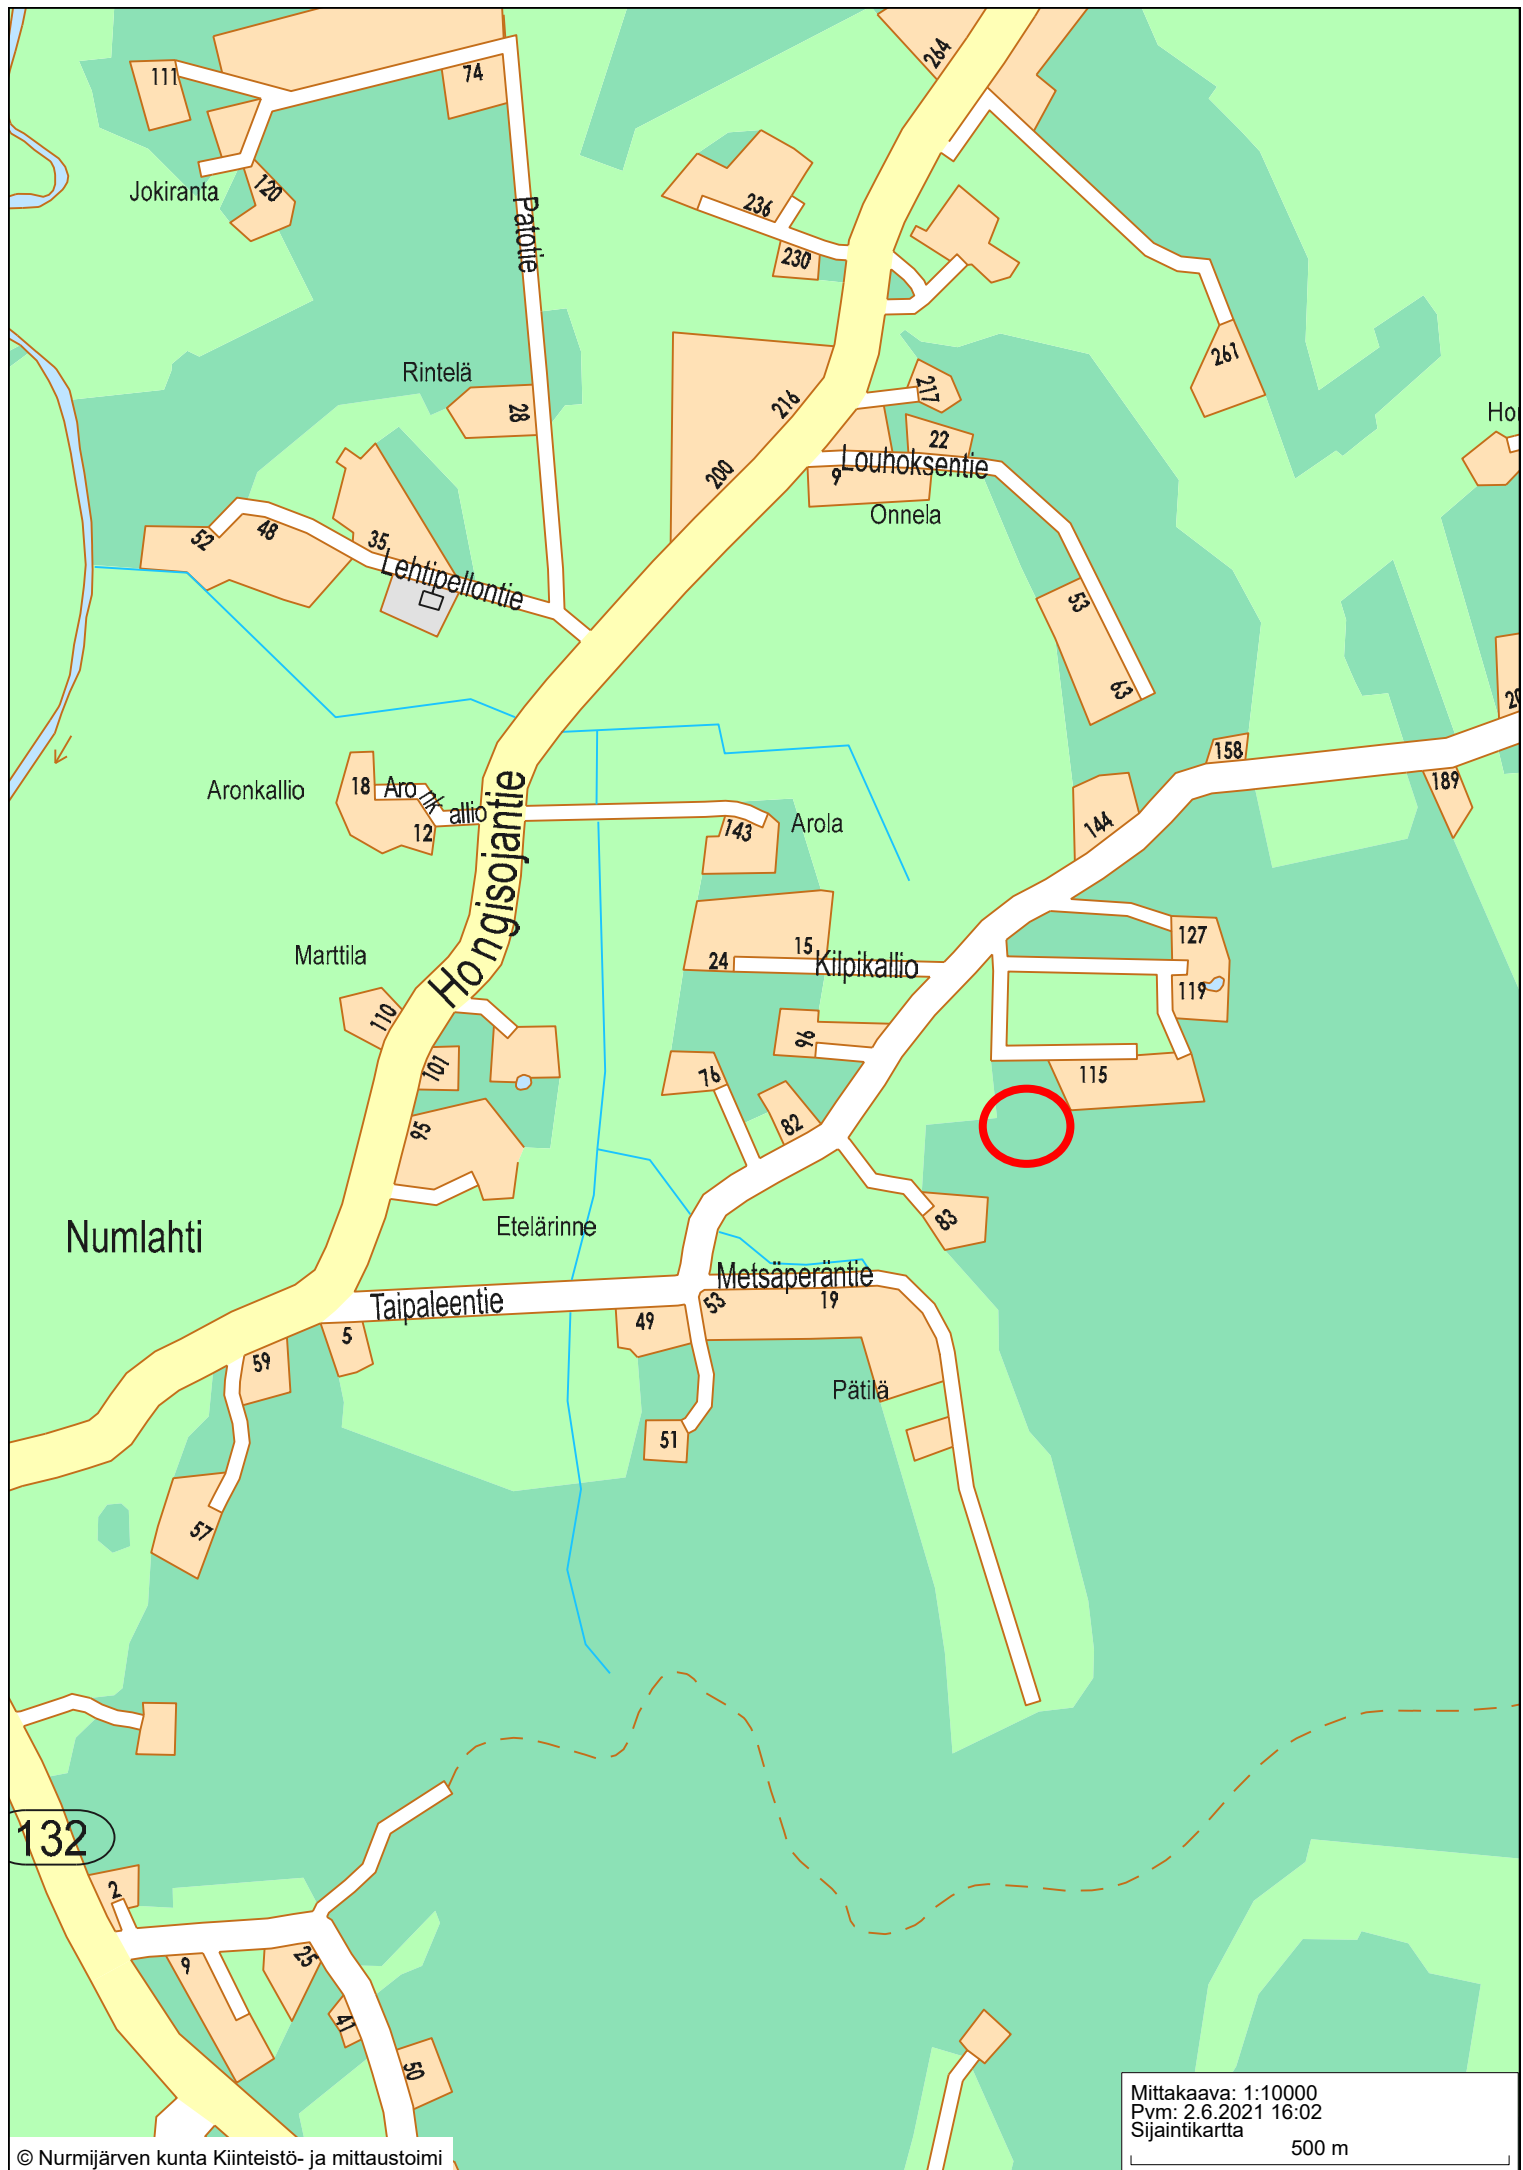

NURMIJÄRVI

Numlahti

Kunnan rekisteritietoja


1:10 000

Tulostettu: 14.9.2020


AV

0

500 m

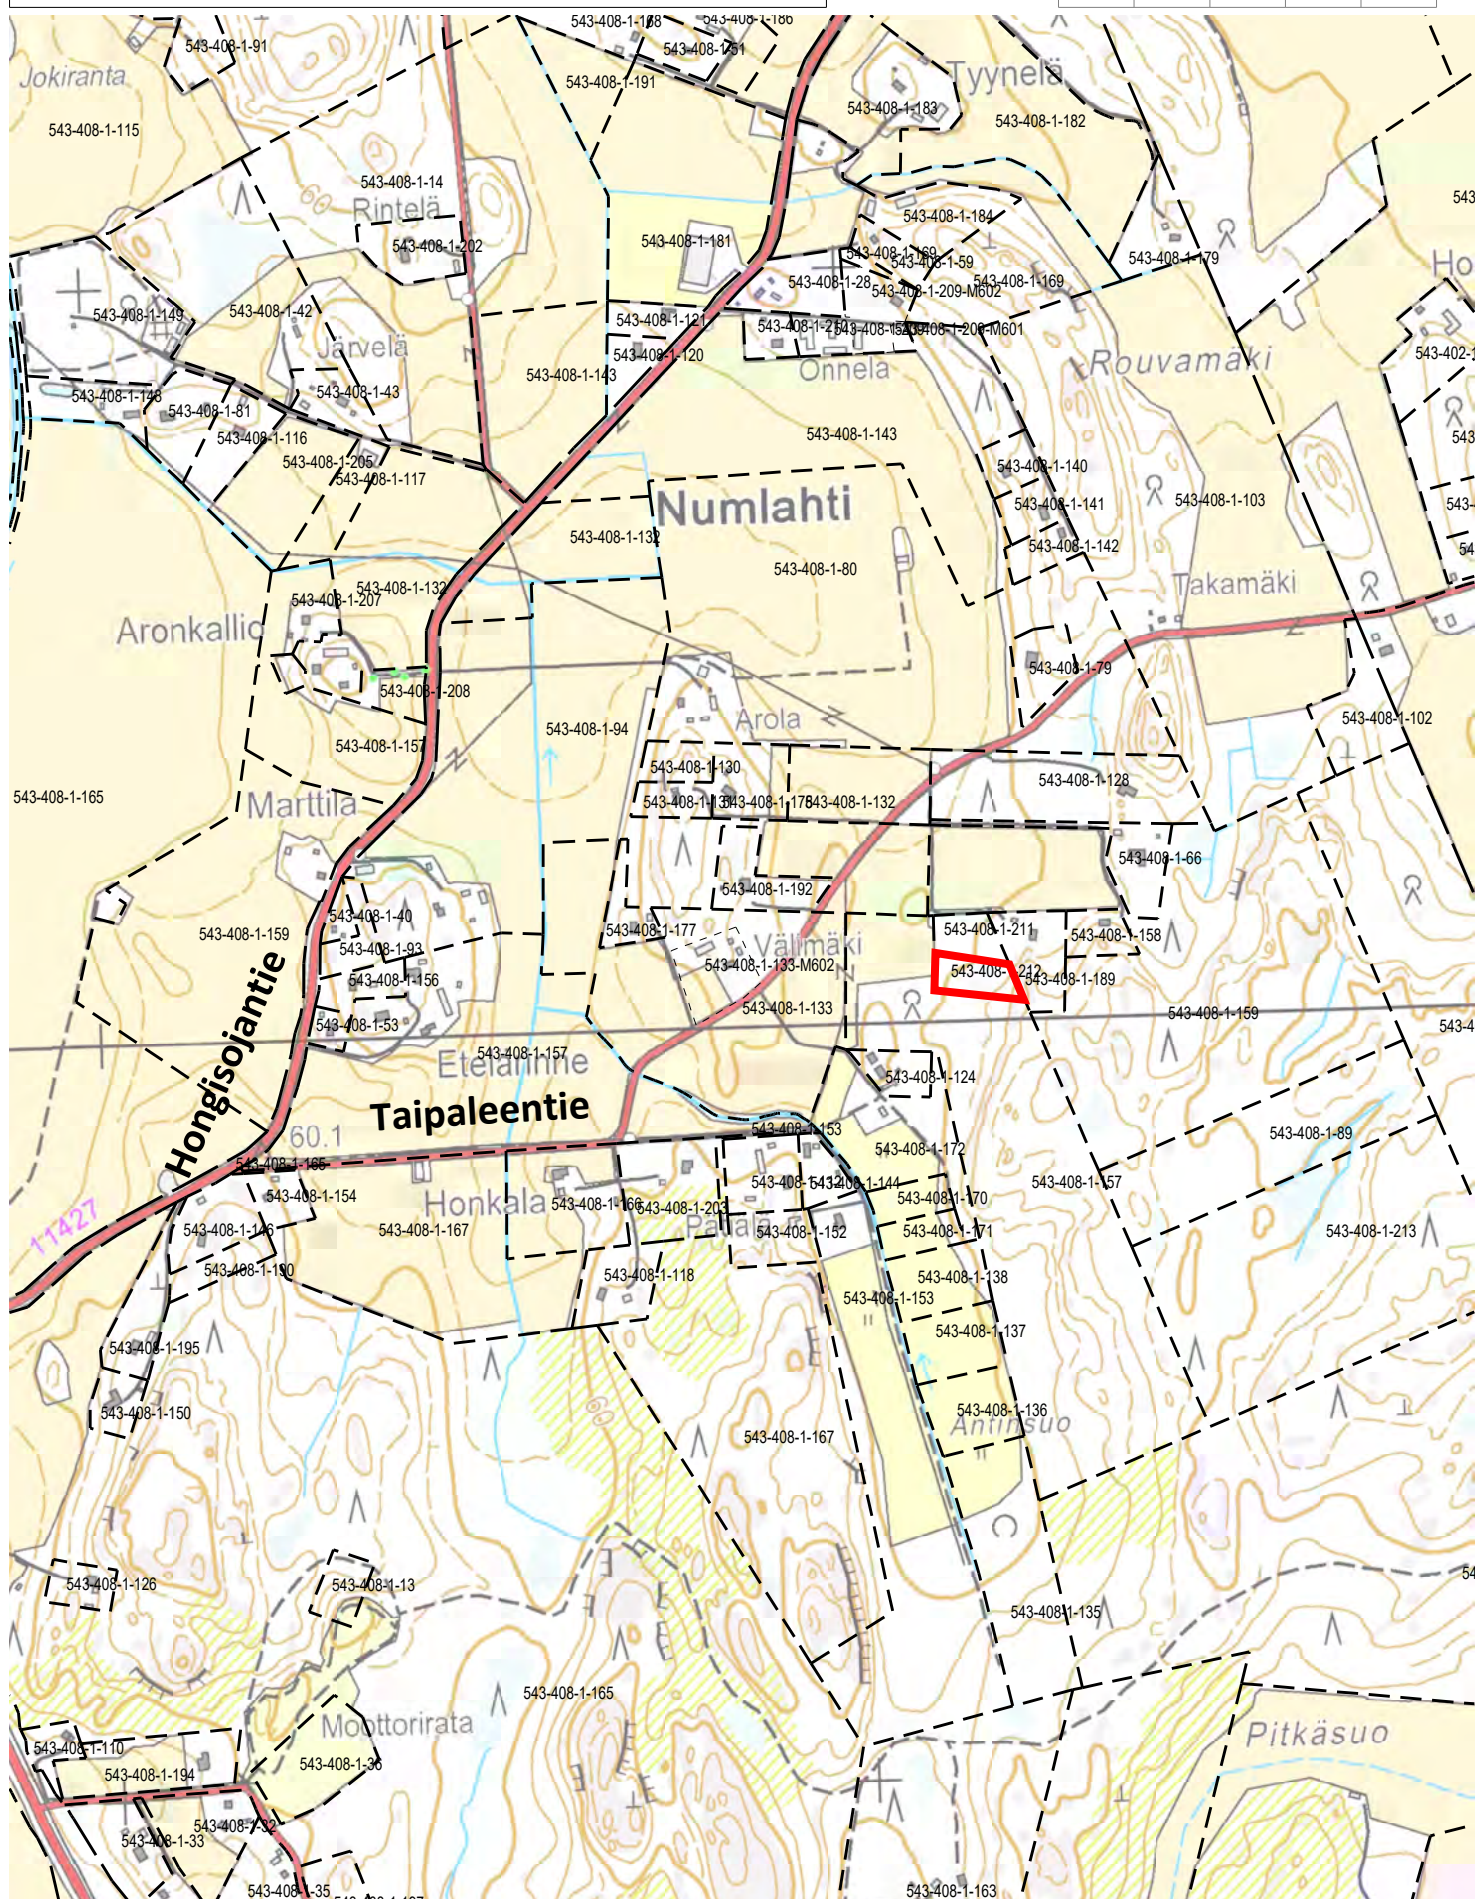



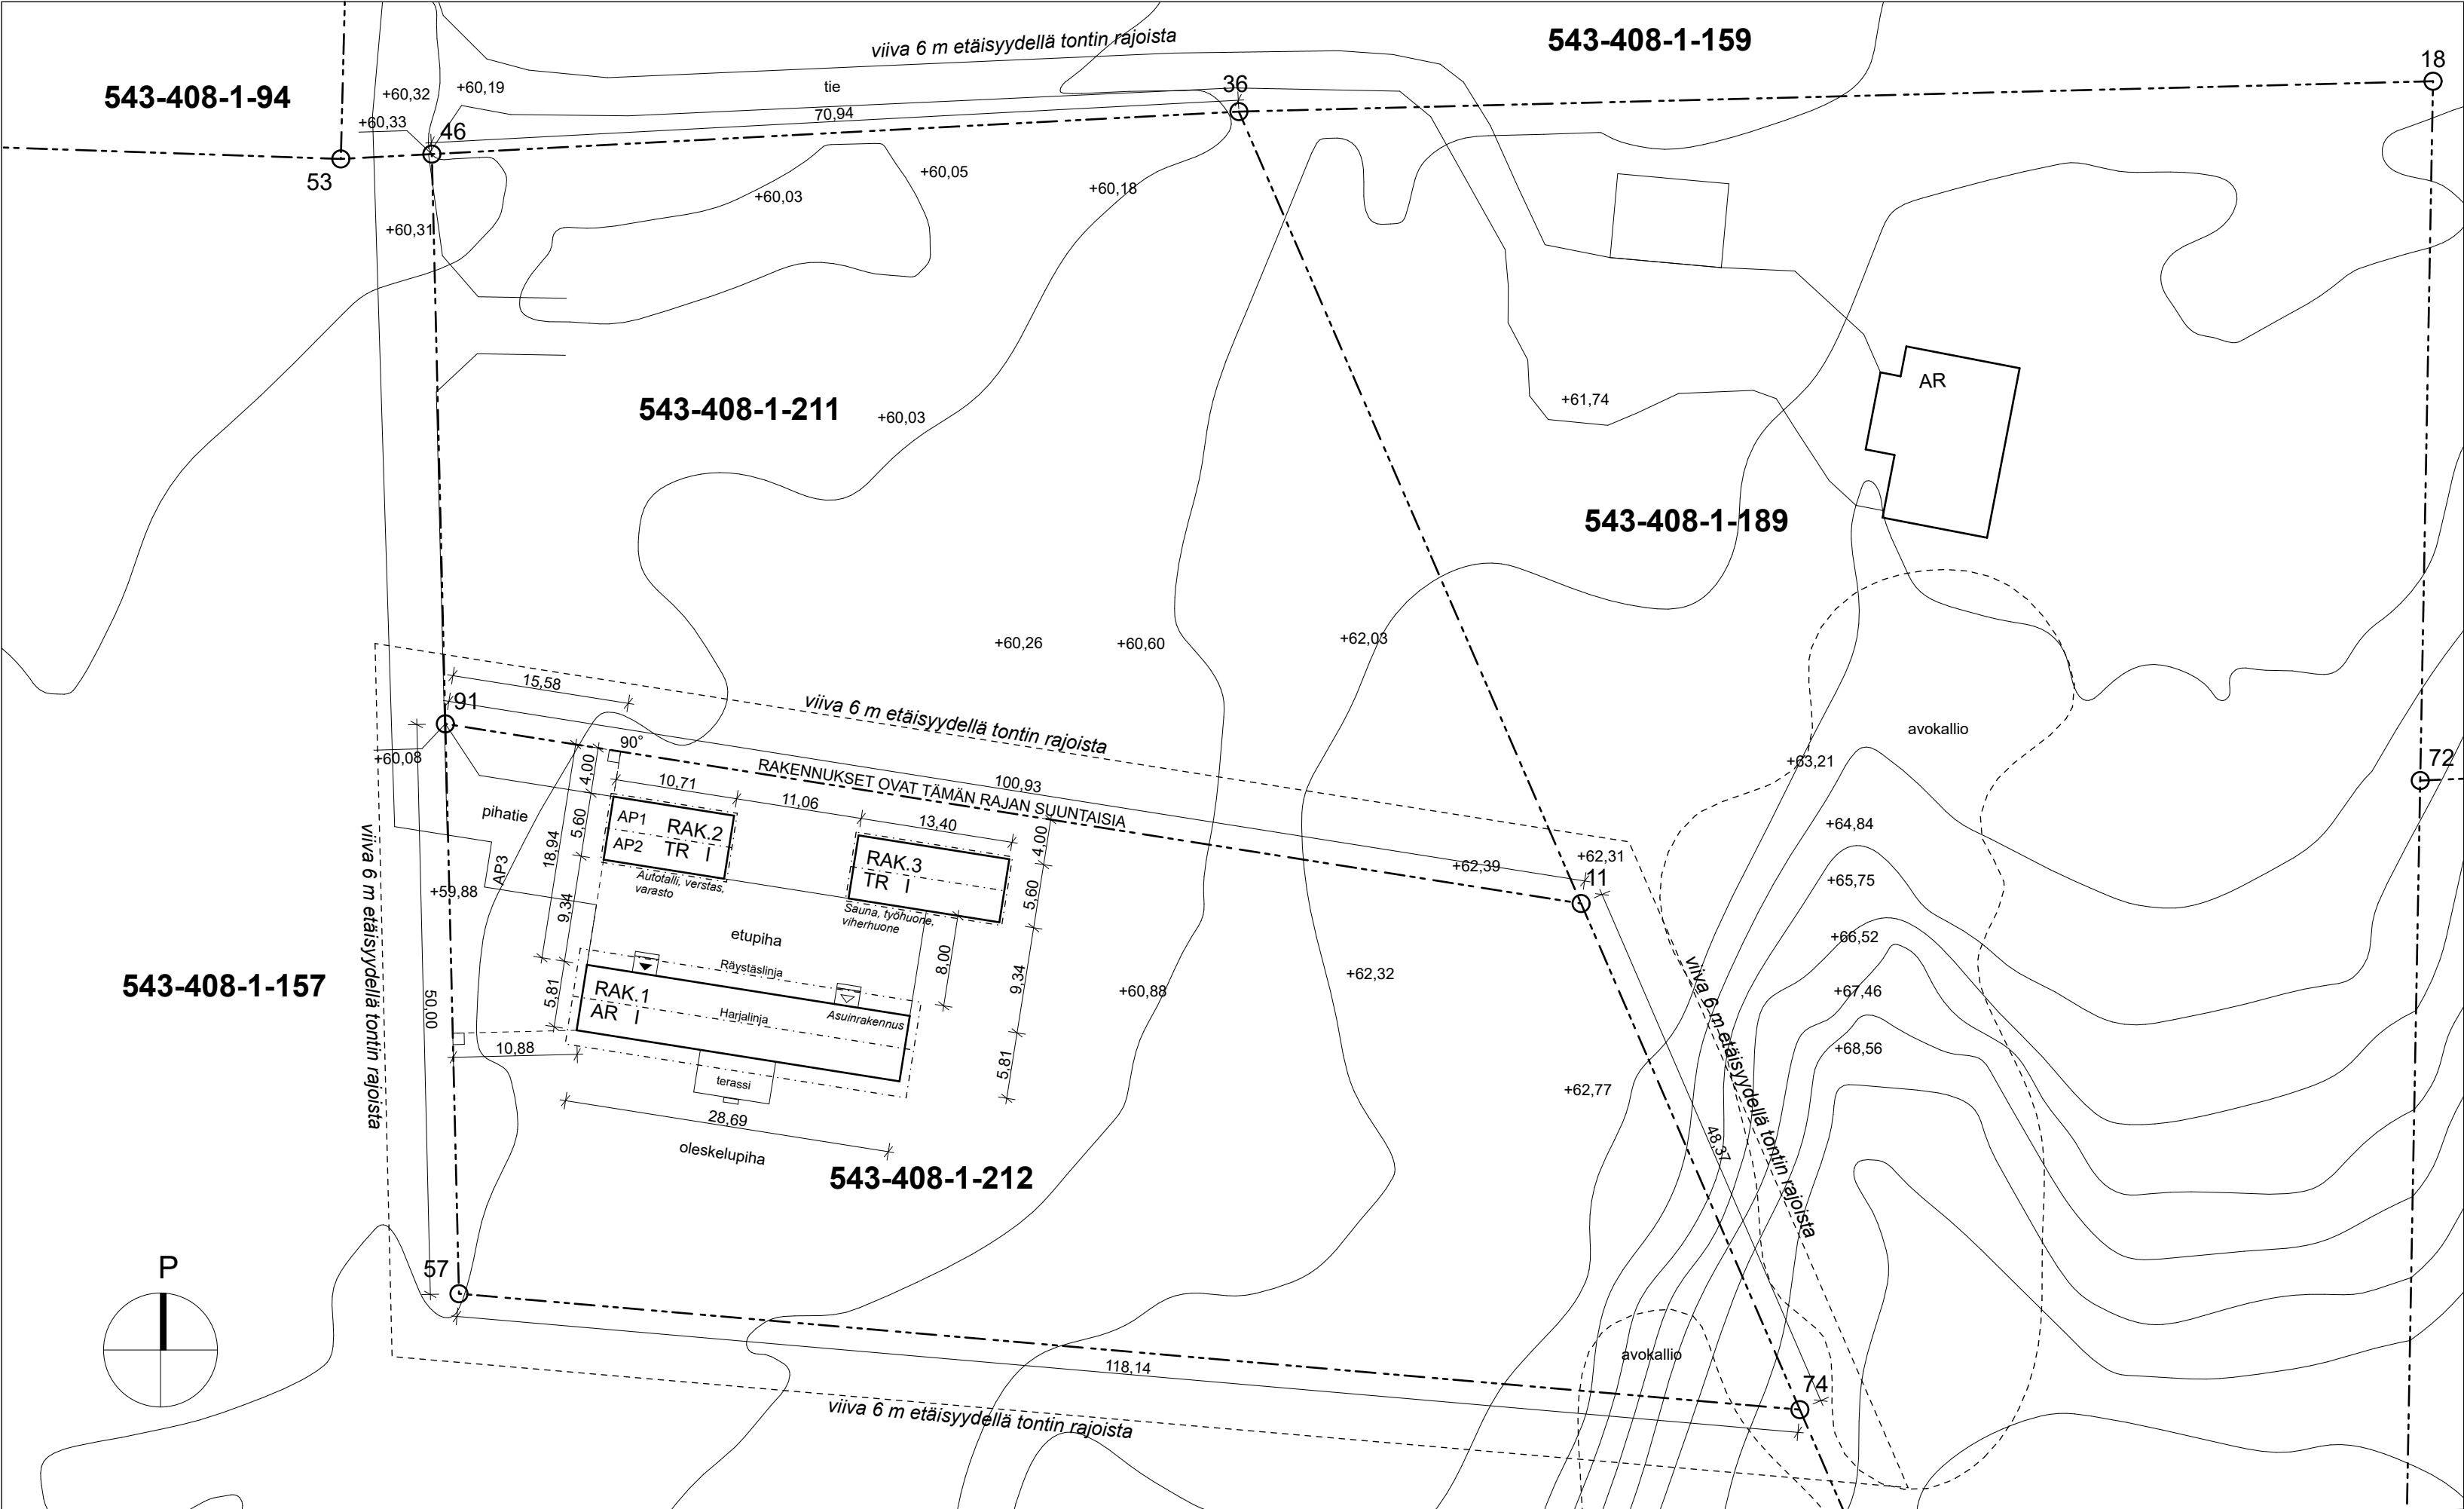

KIINTEISTÖN TIEDOT
Kiinteistötunnus: 543-408-1-212
Kokonaispinta-ala: 5000 m²

KERROSALALASKELMA
RAK. 1: Uudisrakennus (asuinrakennus): 167 k-m²
RAK. 2: Uudisrakennus (talousrakennus): 60 k-m²
RAK. 3: Uudisrakennus (talousrakennus): 75 k-m²

RAKENNETTAVA UUSI KERROSALA TONTILLA YHTEENSÄ:
302 k-m²

PALOLUOKKA
Rakennusten paloluokka on P3.

VESI- JA VIEMÄRIJÄRJESTELMÄ
Kiinteistö liittyy kunnalliseen vesijohto- ja viemäriverkostoon.

LÄMMITYSJÄRJESTELMÄ
Maalämpö, vesikiertoinen lattialämmitys.

TURVALASIT
Ikkunoissa ja ovissa, joiden lasiaukko ulottuu alle 700mm korkeudelle viereisestä kulkuväylästä mitattuna (lattiasta, terassista, parvekkeesta) on oltava määräysten mukaiset turvalasit, tarvittaessa sisä- ja ulkopuolella. Mikäli ikkunan läpi on putoamisvaara, tulee ikkunalasin täyttää myös kaidelasimääräykset tai ikkuna tulee varustaa suojakaiteella. Portaat, kaiteet ja rakennuksen käyttöturvallisuuteen liittyvät seikat tulee toteuttaa ympäristöministeriön asetuksen 1007/2017 (asetus käyttöturvallisuudesta) mukaisesti.

HULEVESIEN KÄSITTELY TONTILLA
Hulevesien käsittelyperiaatteet esitetään erillisessä hulevesien hallintasuunnitelmassa.

SAVUHORMIT
Savuhormit ovat CE-merkittyjä, ympäristöministeriön asetuksen 745/2017 mukaisia hormoneja. Hormien on täytettävä valittujen tulisijojen paloturvallisuusluokkavaatimukset. Hormit, niiden liittyminen tulisijoihin ja asennus toteutetaan edellä mainitun asetuksen, rakennuspaikkakunnan paloviranomaisen määräysten ja tulisija- ja hormivalmistajien ohjeiden mukaisesti.

PALOVAROITTIMET
Rakennus varustetaan määräysten mukaisilla verkkovirtaan kytketyillä akkuvarmisteisilla palovaroittimilla.

Tasokoordinaatisto / Plankoordinaatisto:
ETRS-TM35FIN
Korkeusjärjestelmä / Höjdsystem:
N60

KUNTA NURMIJÄRVI	KIINTEISTÖTUNNUS 543-408-1-212	VIRANOMAISTEN MERKINTÖJÄ	
RAKENNUKSEN OSOITE		RAKENNUKSEN NUMERO	
RAKENNUSTOIMENPIDE UUDISRAKENNUS		PIIRUSTUKSEN TYYPI AINEISTO SUUNNITTELUTARVERATKAISUA VARTEN	
RAKENNUSKOHDEN TALO TEEMILIA		PIIRUSTUKSEN SISÄLTÖ Asemapiirros	MITTAKAAVA 1:500
SUUNNITTELIJA Tuomas Martinsaari, ark. SAFA		PÄIVÄMÄÄRÄ 05.01.2021	TIEDOSTO Talo Teemilia 01 Asemapiirros
PÄÄSUUNNITTELIJA Tuomas Martinsaari, ark. SAFA		SUUNNITTELUALA ARK	REVISIO PIIRUSTUKSEN TUNNUS 01