
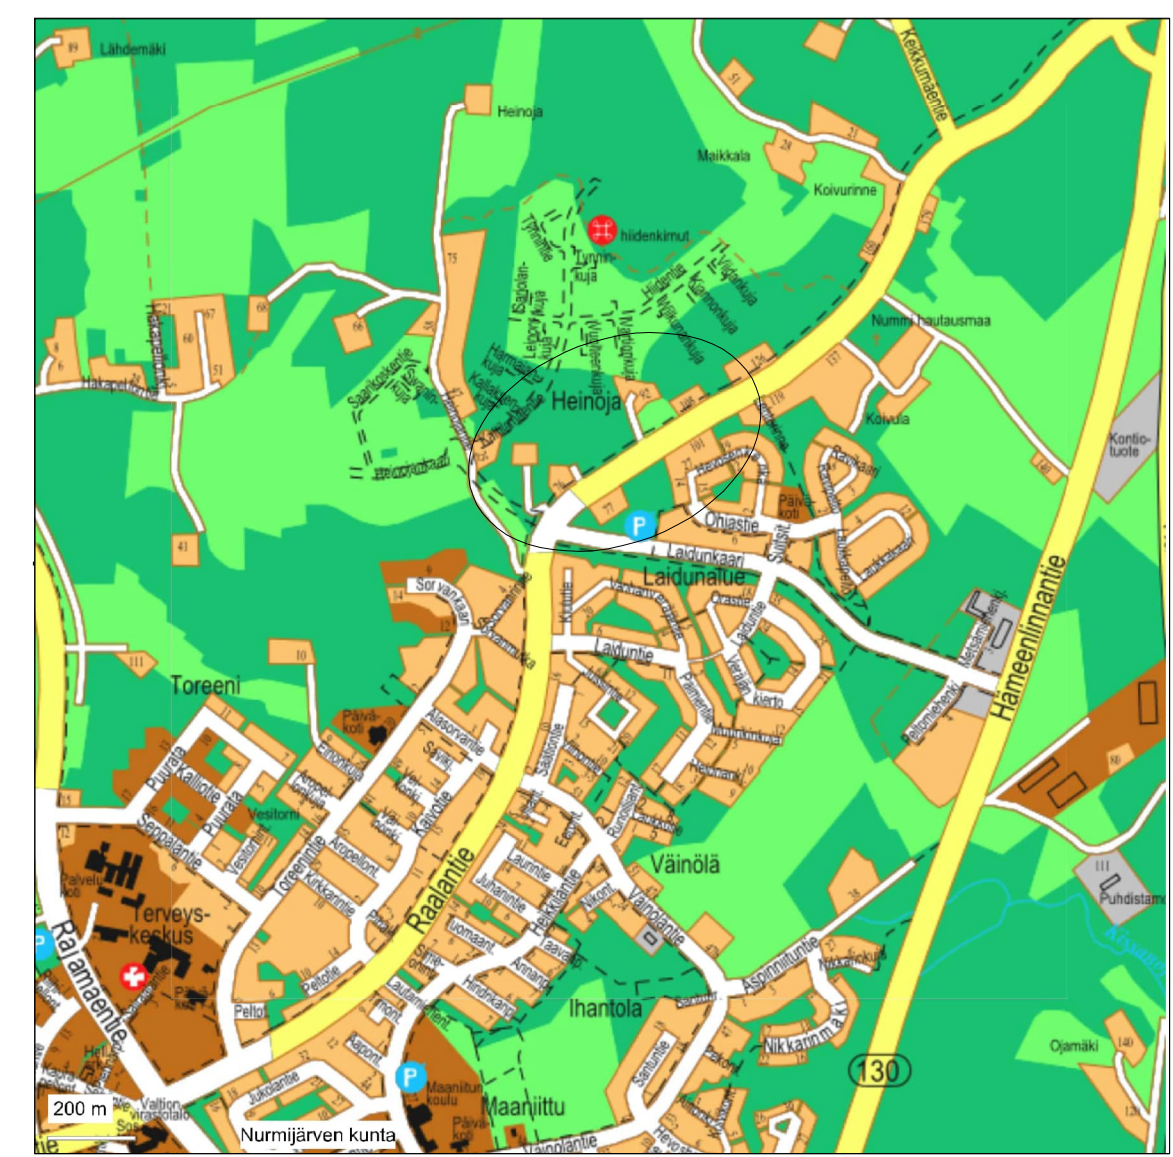


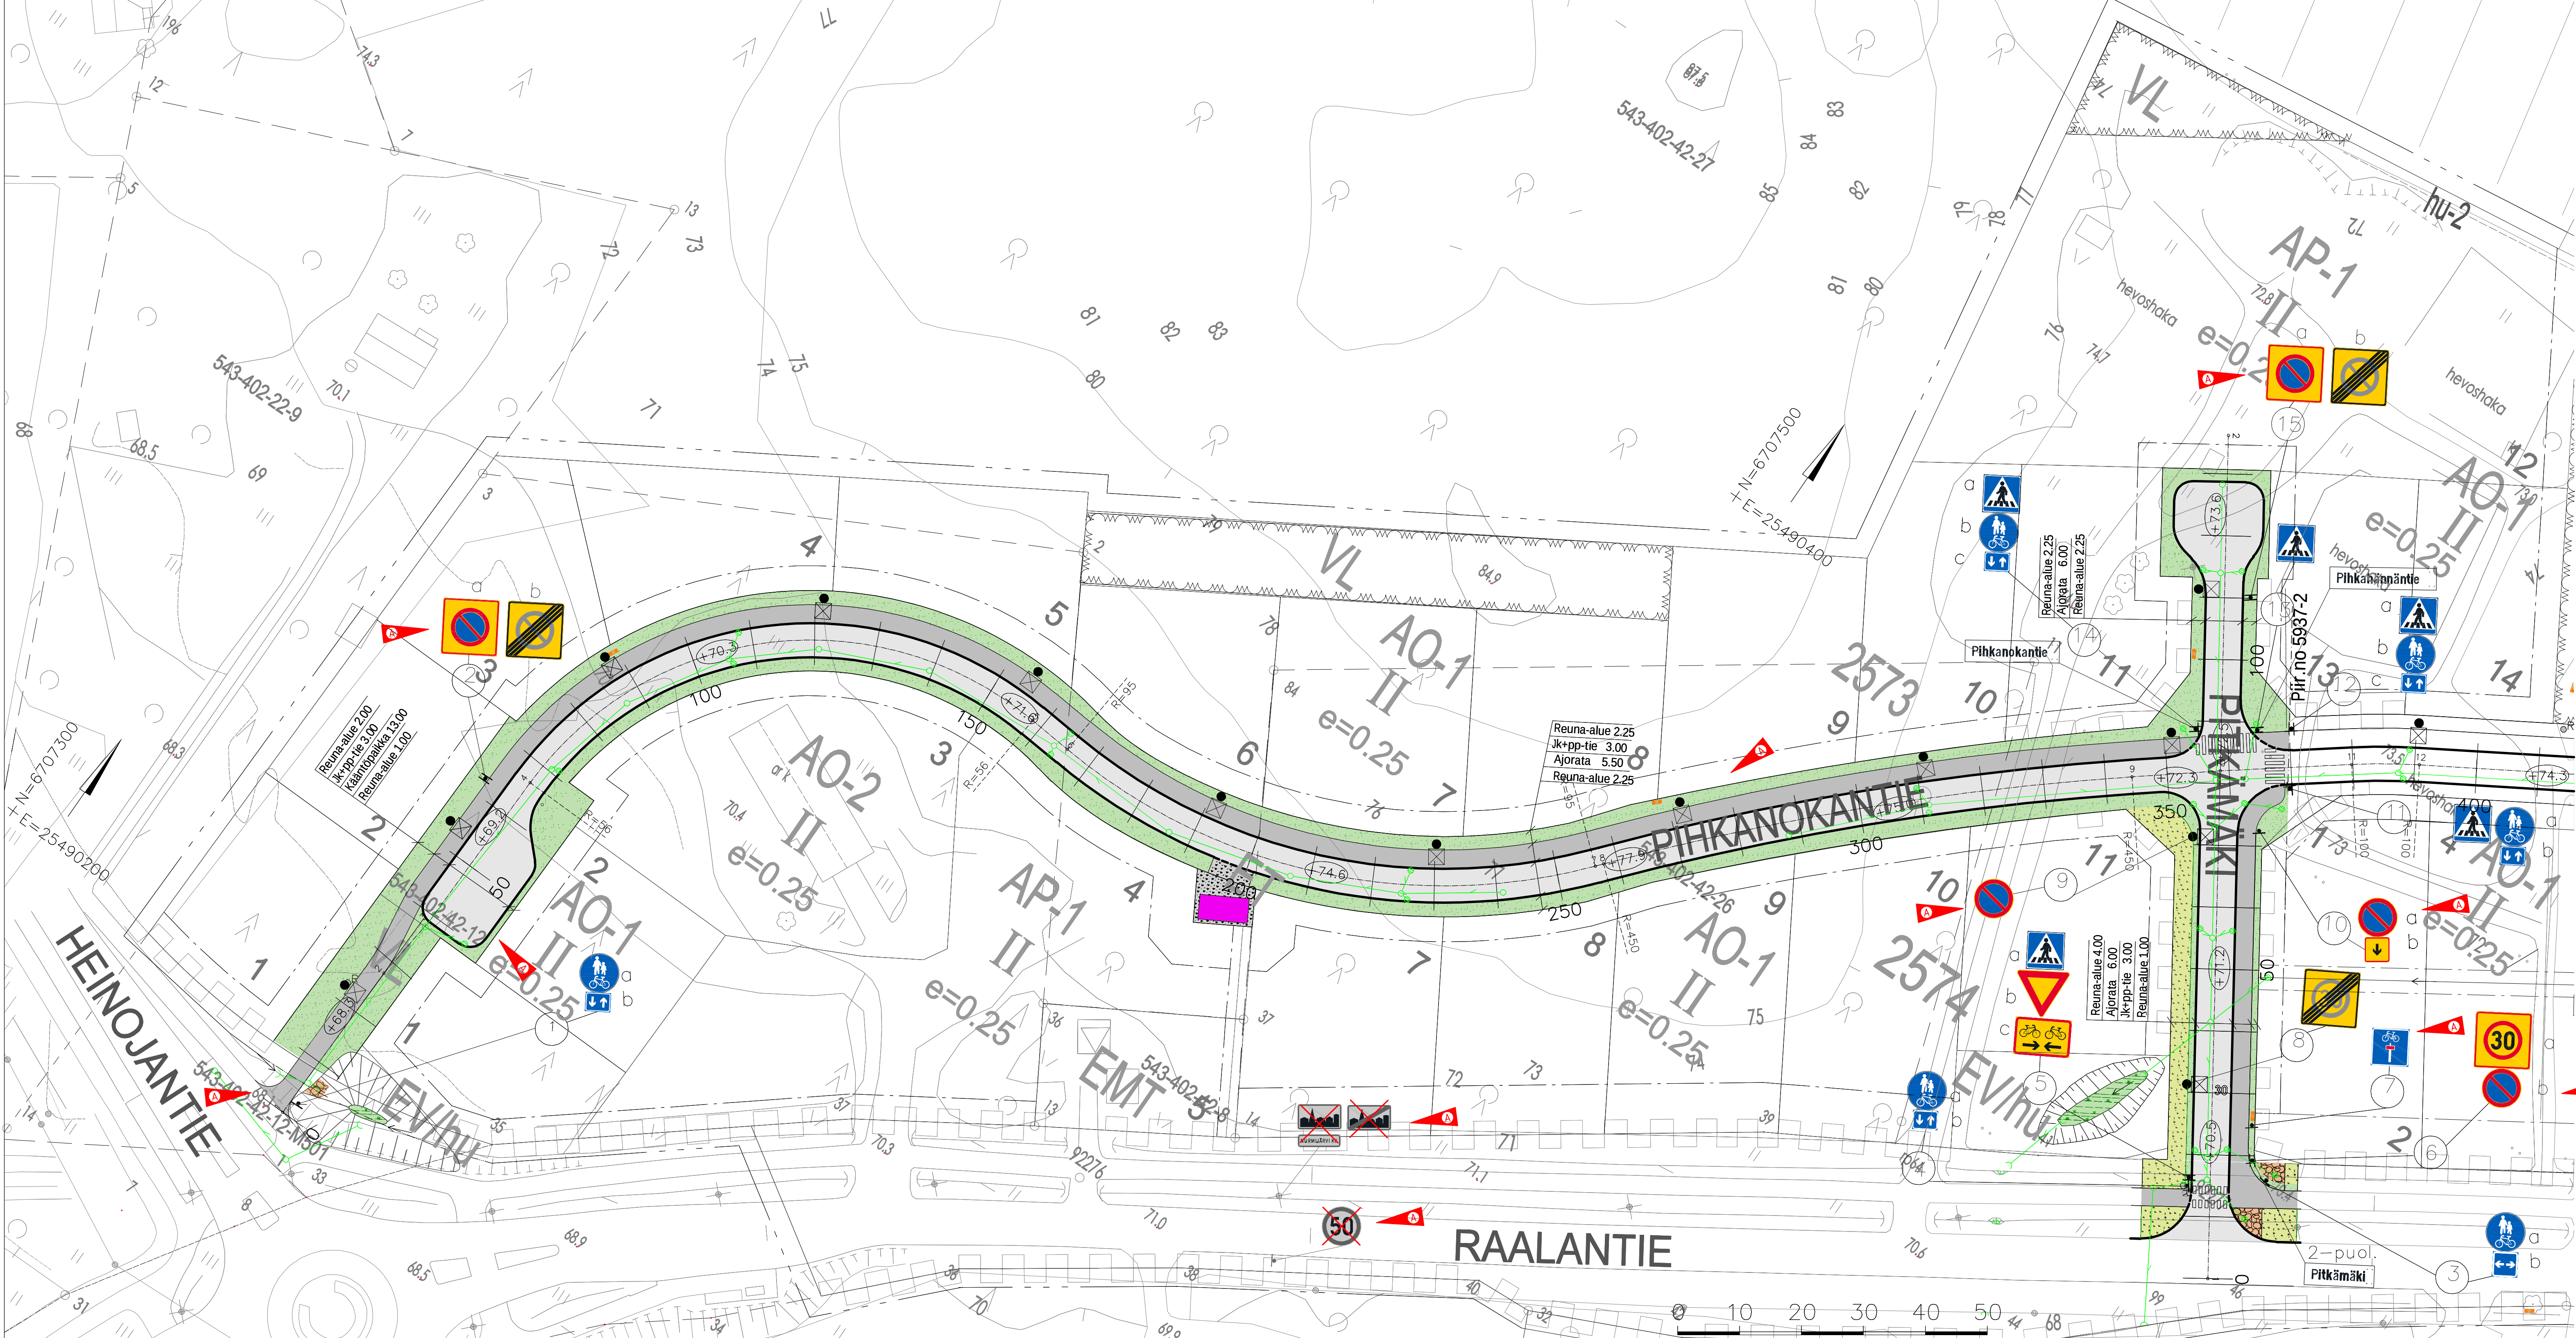

- PIIRUSTUSMERKINNÄT**
- | | | | |
|--|-------------------------|--|--|
| | Asfaltti, ajorata | | Valaisinpylväs suunniteltu/nykyinen |
| | Asfaltti, jk+pp-tie | | Reunatuki, harmaa betoni |
| | Kivituhka | | Reunatuki, madallettu, harmaa betoni |
| | Kiviheitoke | | Kadun korkeusasema |
| | Nurmi | | Ritiläkaivo, hulevesiviemäri, hulevesikaivo, suunniteltu |
| | Niitty | | Rumpuputki ja rumpunpää, suunniteltu |
| | Kosteikko/viivytysallas | | Liikennemerkki, siirrettävä tai suunniteltu |
| | | | Puistomuuntamo |
| | | | Jakokaappi |
| | | | Roska-astia |

A 16.05.2025 Päivitetty Pihkanokantien vaakageometriat PLV 0-260. Päivitetty liikenteen-FCG/EKA OHJAUS, MUUTETTU LIKENNEMERKIN 7 TYYPPI F24.1 > F24.3. PYSÄKÖINTIKIELTOON LIITTYVIÄ LIKENNEMERKKEJÄ ON MUUTETTU. LISÄTTY SIIRRETTÄVÄT TAAJAMAMERKIT

Pihlala KATUJEN SUUNNITTELMA Kohde / Sisältö		Kylä Kirkonkylä Mittakaava	Asemakaava vahv.
HEINOJA II ASEMA-KAAVA-ALUE Pihkanokantie, Pitkämäki			Nähtävöis TEKLA
Asemapiirustus Tyyppiopikkileikkaukset		1:500 1:200	Nurmijärven Vesi/veialitoksen johtaja KOORDINAATTIJÄRJESTELMÄ ETRS-GK2 KORKEUSJÄRJESTELMÄ NZD00
 NURMIJÄRVEN KUNTA YMPÄRISTÖTOIMIALA KOKKOLAISTOIMIALA SUUNNITTELU PL 37, 01901 Nurmijärvi puh. (09) 250 021 www.nurmijarvi.fi		 Nähtävöis 17. PL 106 01901, VANTAA puh. 020 444 11 www.destia.fi	
		Kons. nro	
		Suunnittelija J. Leikki	25.5.2023
		Päiväys J. Leikki	Pihlala nro
		Tarkistanut A. Kosonen	5937-1A