



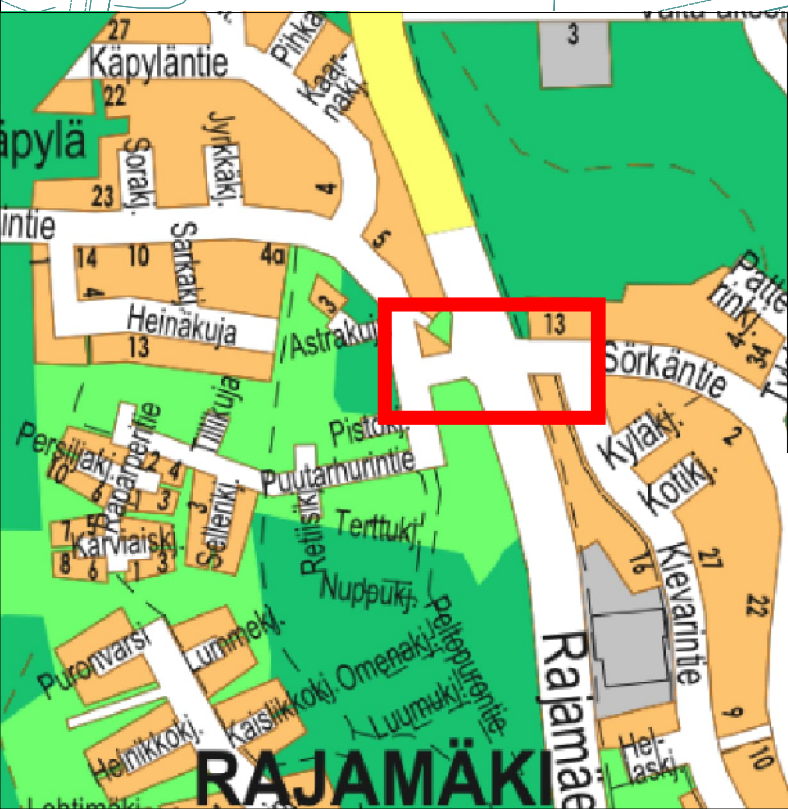

- C39**
 Uusi liikennemerkki osoitettu numerolla ja värillä
-  Nykyinen liikennemerkki ei numeroa
-  Poistettava liikennemerkki

NURMIJÄRVEN KUNTA
YMPÄRISTÖTOIMIALA
KUNNALLISTEKNIIKAN SUUNNITTELU

PL 37, 01901 Nurmijärvi
puh. (09) 250 021
www.nurmijarvi.fi

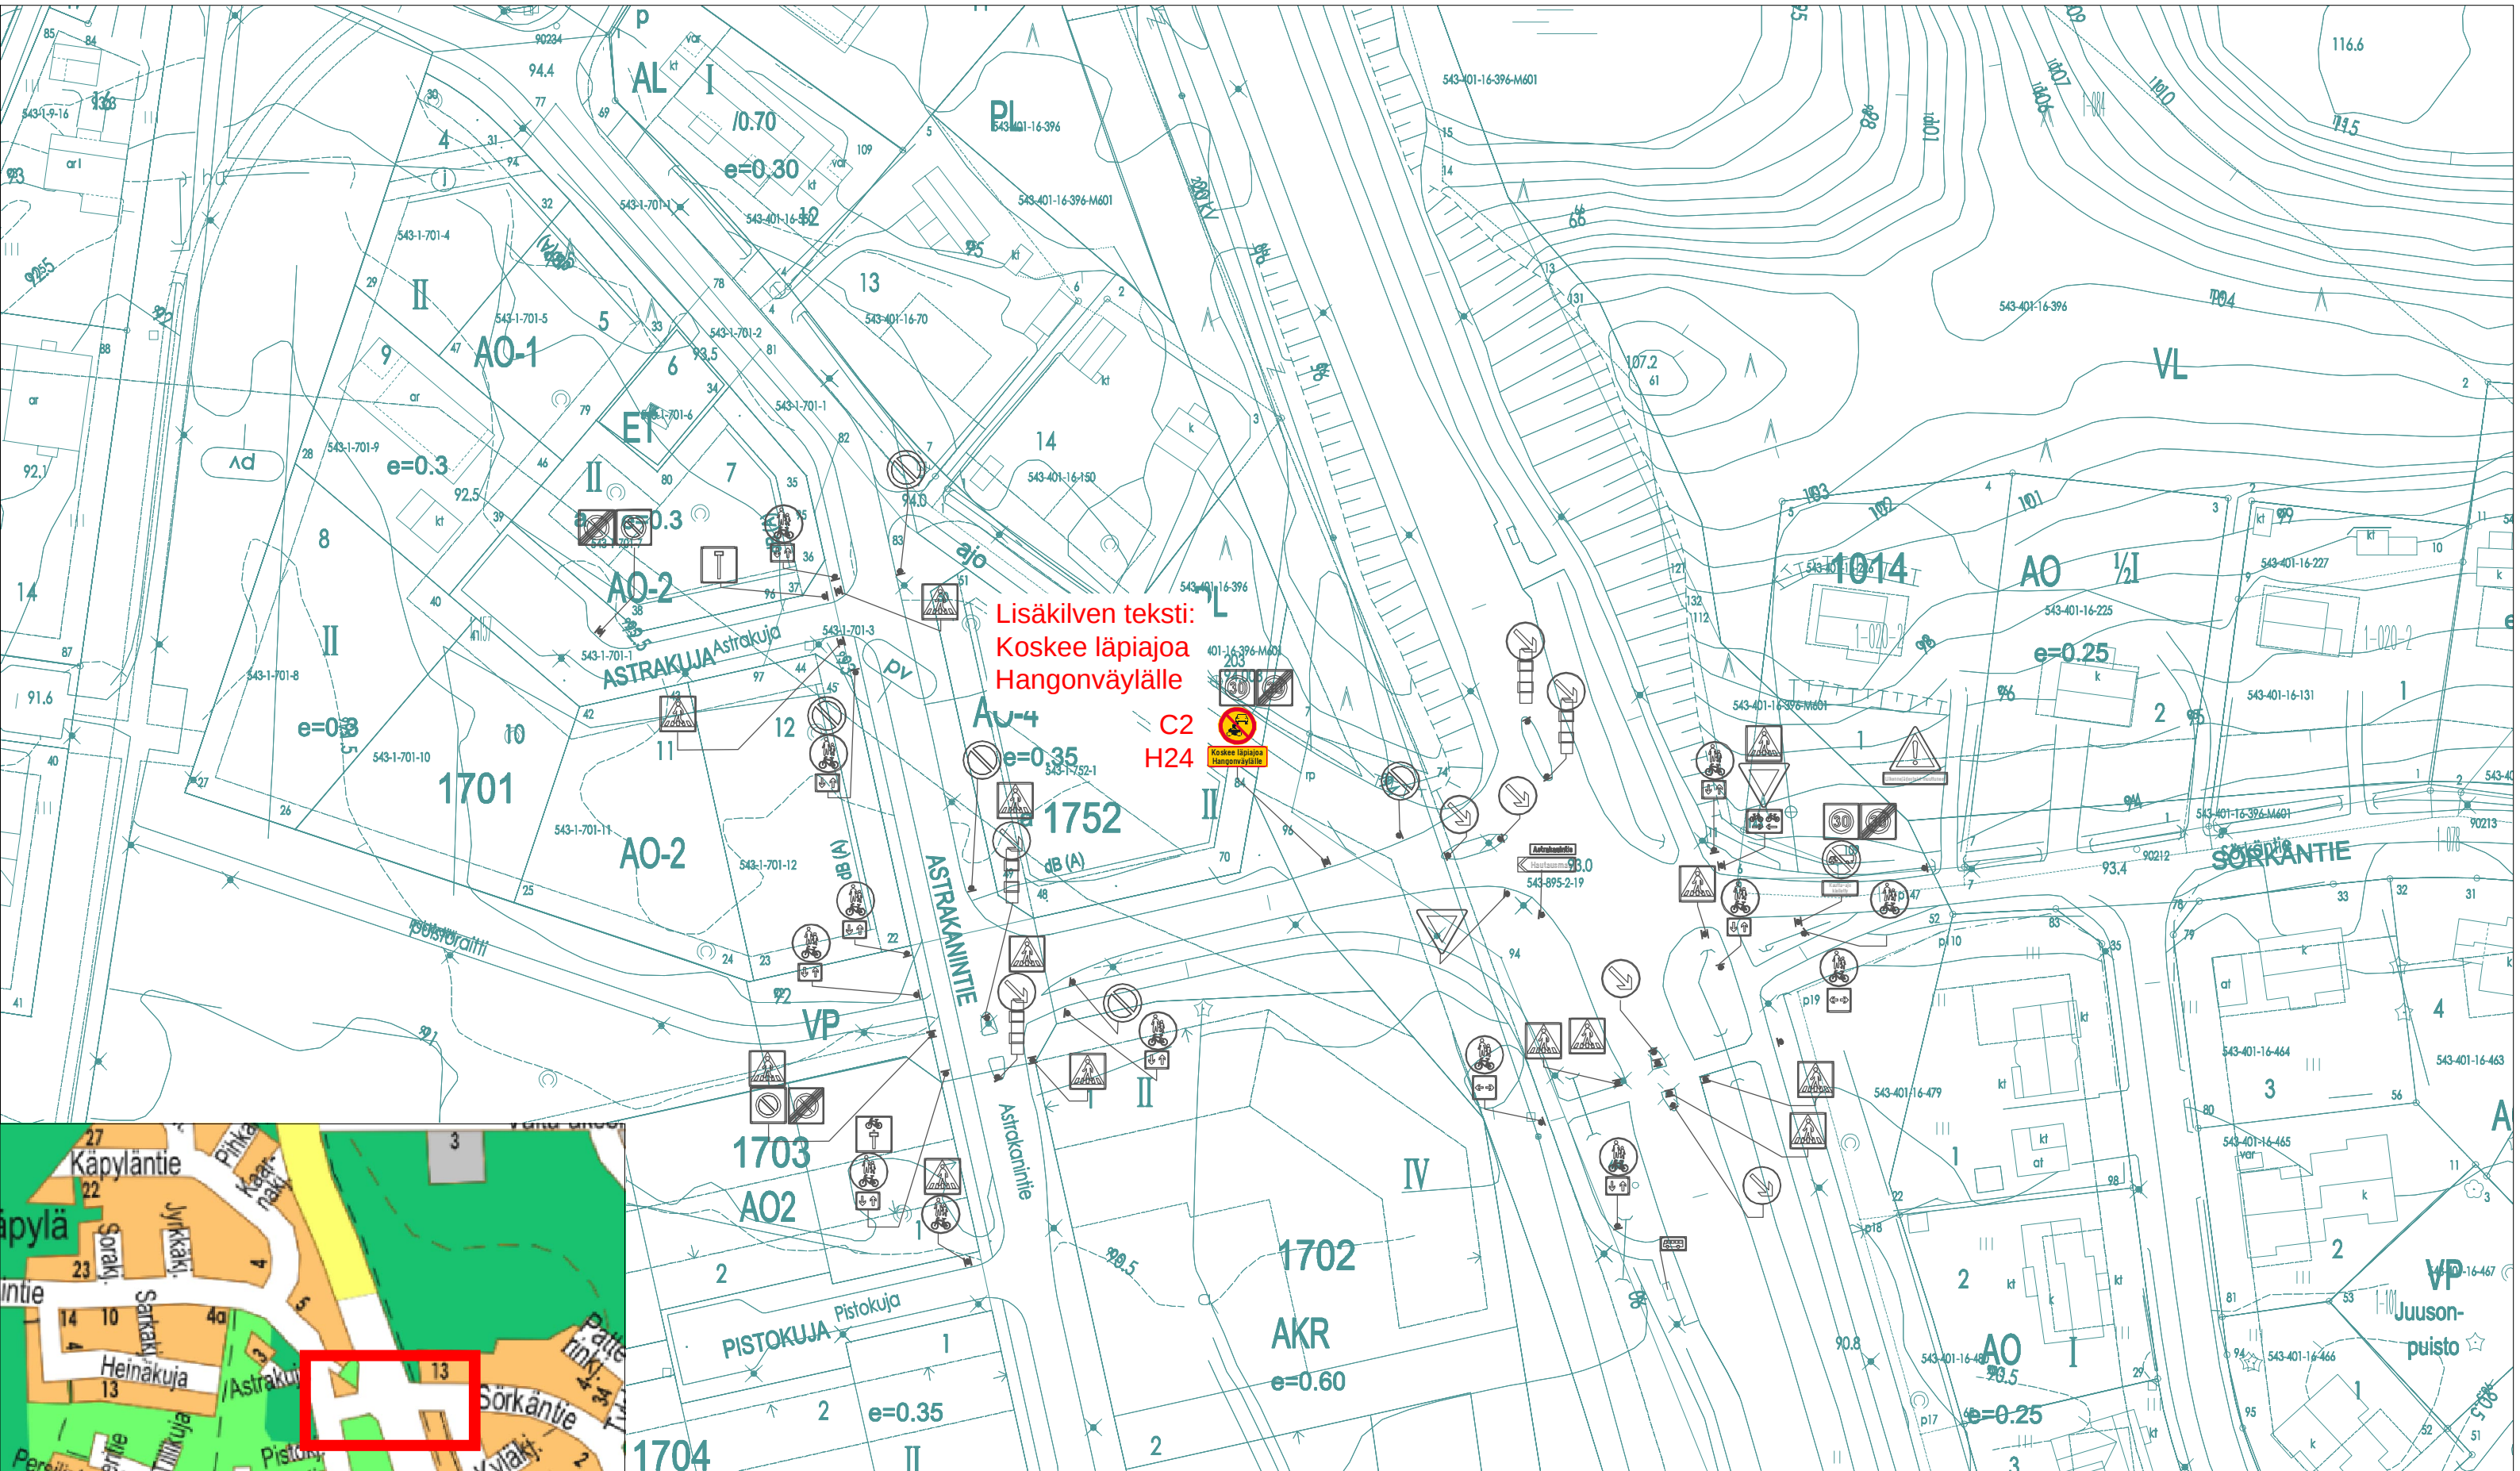

Kylä RAJAMÄKI	Mittakaava
Kohde / Sisältö Astrakanintie Läpiajokiello Asemapiirustus	1:1000
Suunnittelija Jenny Rantamölö	Piirtäjä AKu
16.6.2025	