


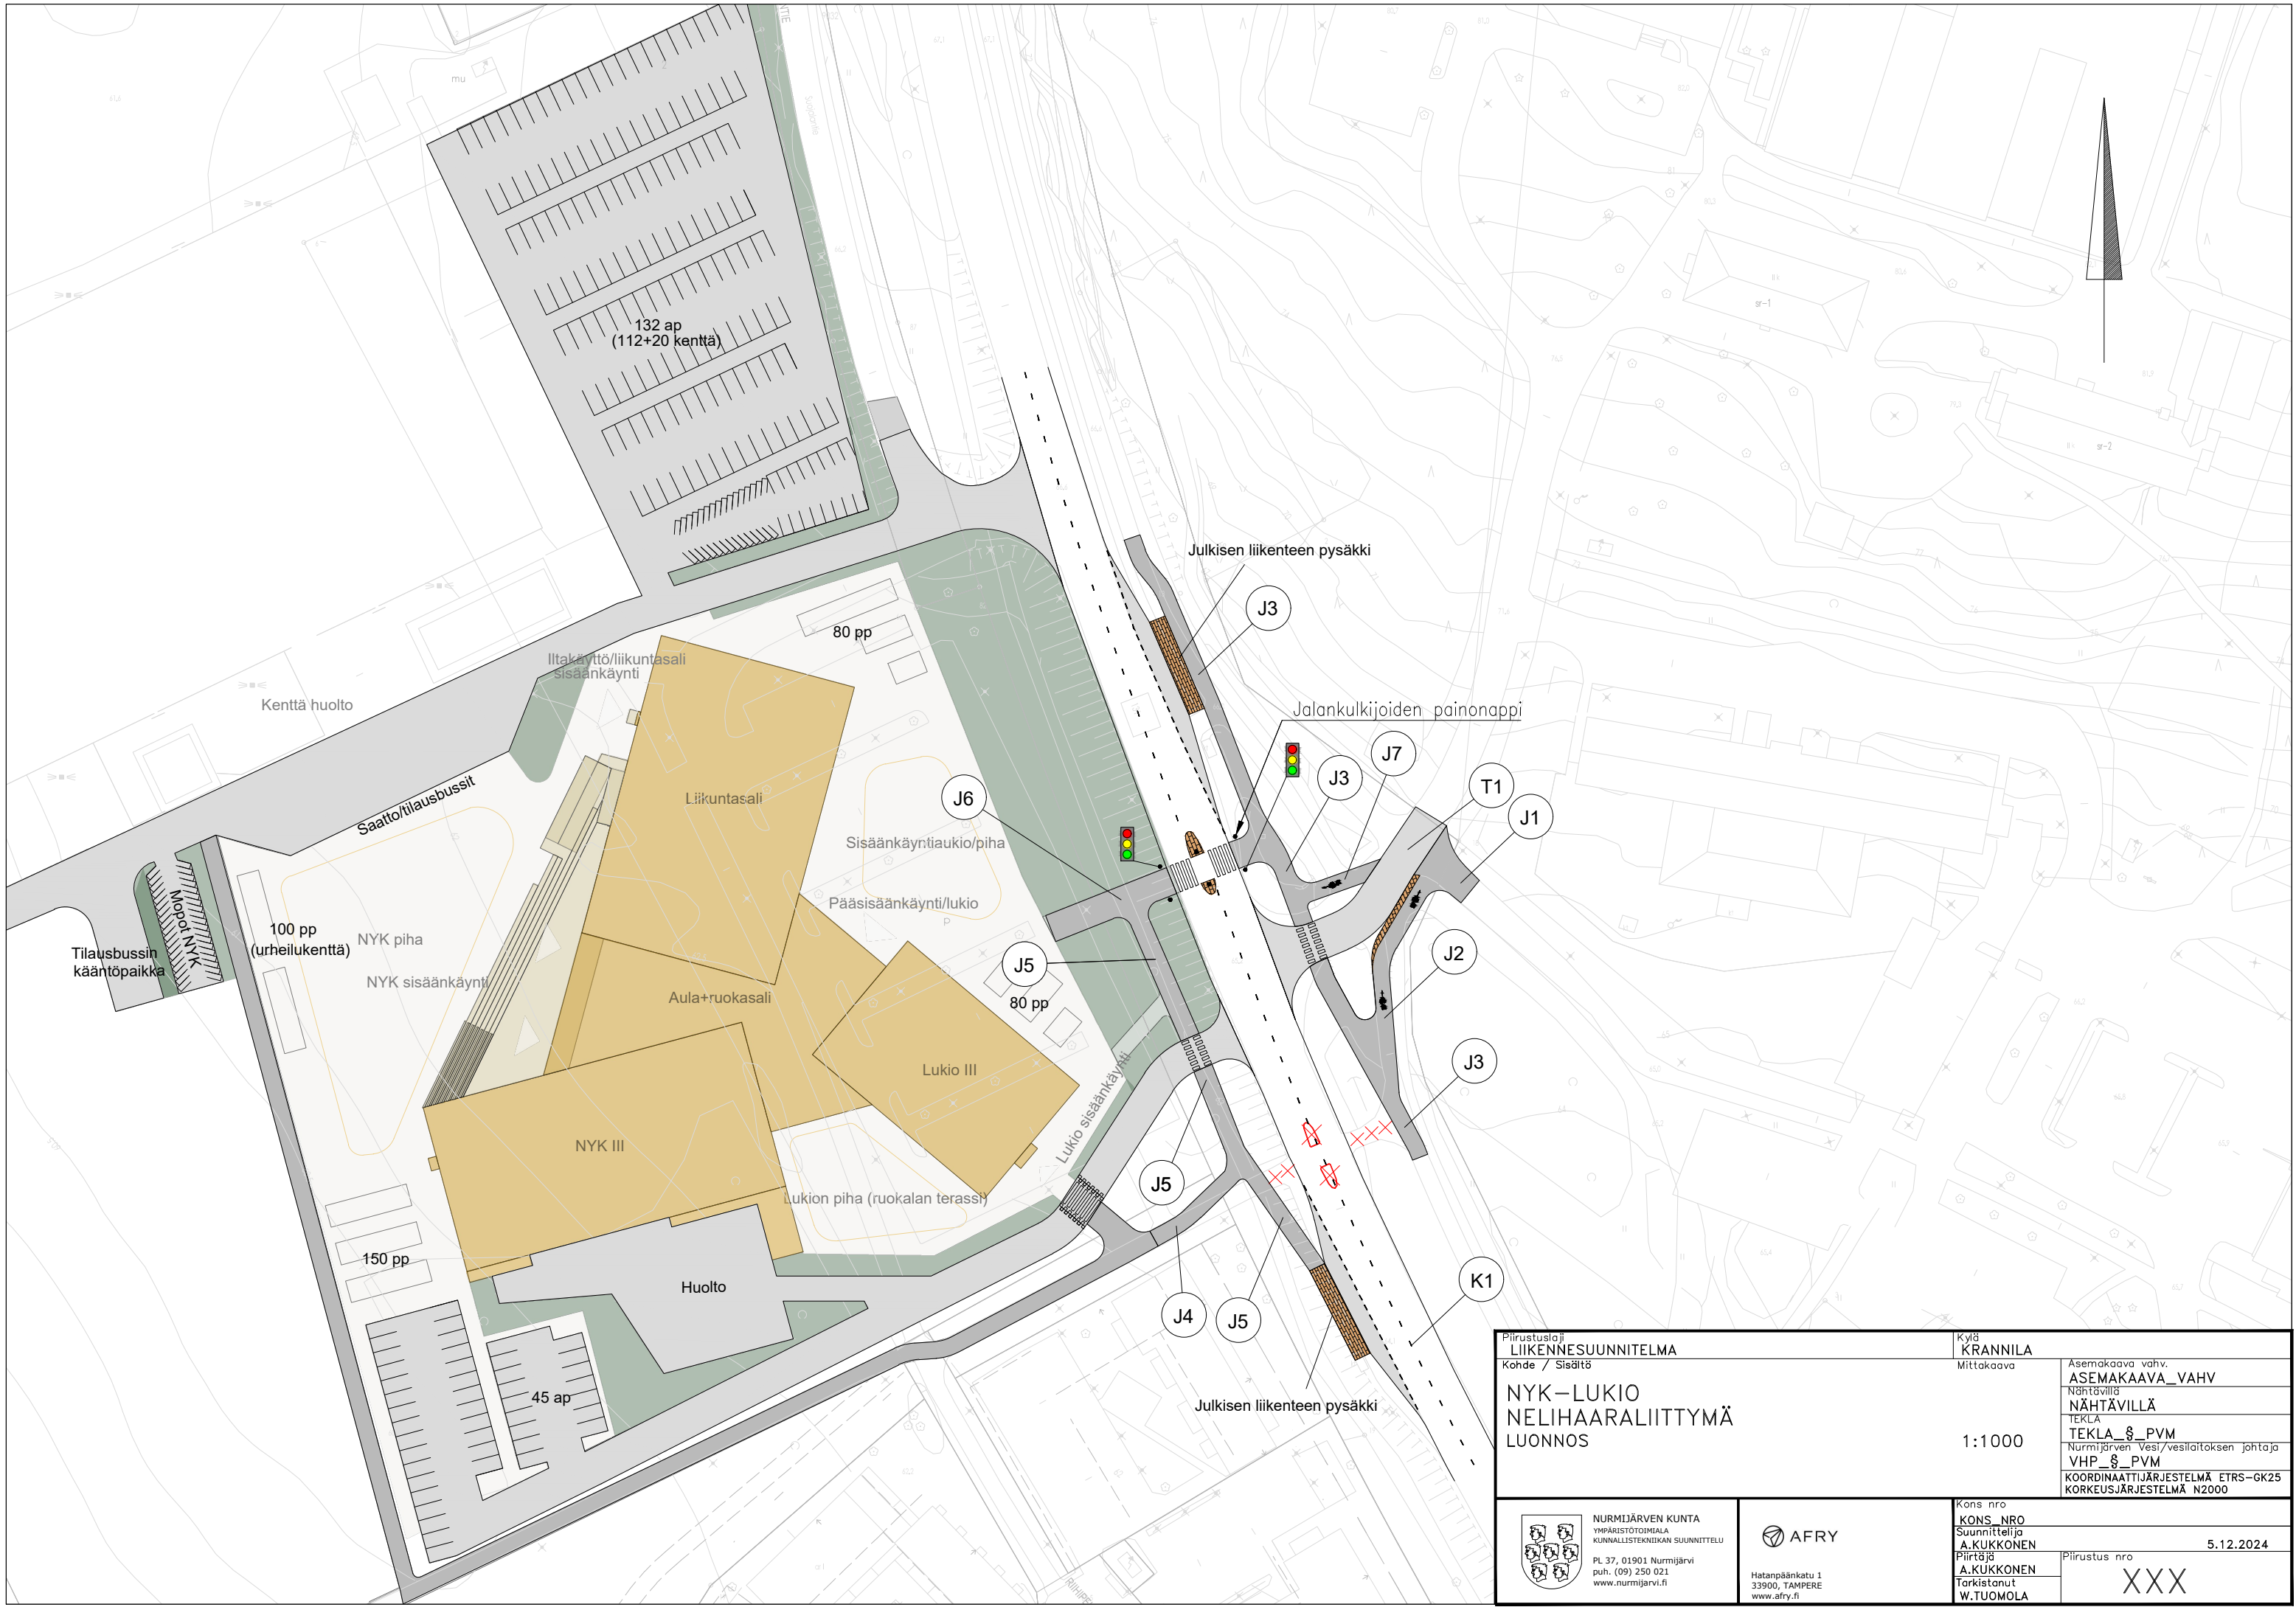

Piirustusloji LIKENNESUUNNITELMA		Kylä KRANNILA	Asemakaava vahv. ASEMAKAAVA_VAHV	
Kohde / Sisältö		Mittakaava	Nähtävillä NÄHTÄVILLÄ	
NYK – LUKIO NELIHAARALIITTYMÄ LUONNOS		1:1000	TEKLA	
			TEKLA_§_PVM	
			Nurmijärven Vesi/vesilaitoksen johtaja VHP_§_PVM	
			KOORDINAATTIJÄRJESTELMÄ ETRS – GK25 KORKEUSJÄRJESTELMÄ N2000	
 NURMIJÄRVEN KUNTA YMPÄRISTÖTOIMIALA KUNNALLISTEKNIIKAN SUUNNITTELU PL 37, 01901 Nurmijärvi puh. (09) 250 021 www.nurmijarvi.fi	 Hatanpääkatu 1 33900, TAMPERE www.afry.fi	Kons. nro		
		KONS_NRO		
		Suunnittelija	5.12.2024	
		A.KUKKONEN	Piirustus nro	
		Piirtäjä		
A.KUKKONEN				
Tarkistanut				
W.TUOMOLA	XXX			