

NURMIJÄRVI

Numlahti

Kunnan rekisteritietoja


1:10 000

Tulostettu: 18.8.2025

PV


0



500 m

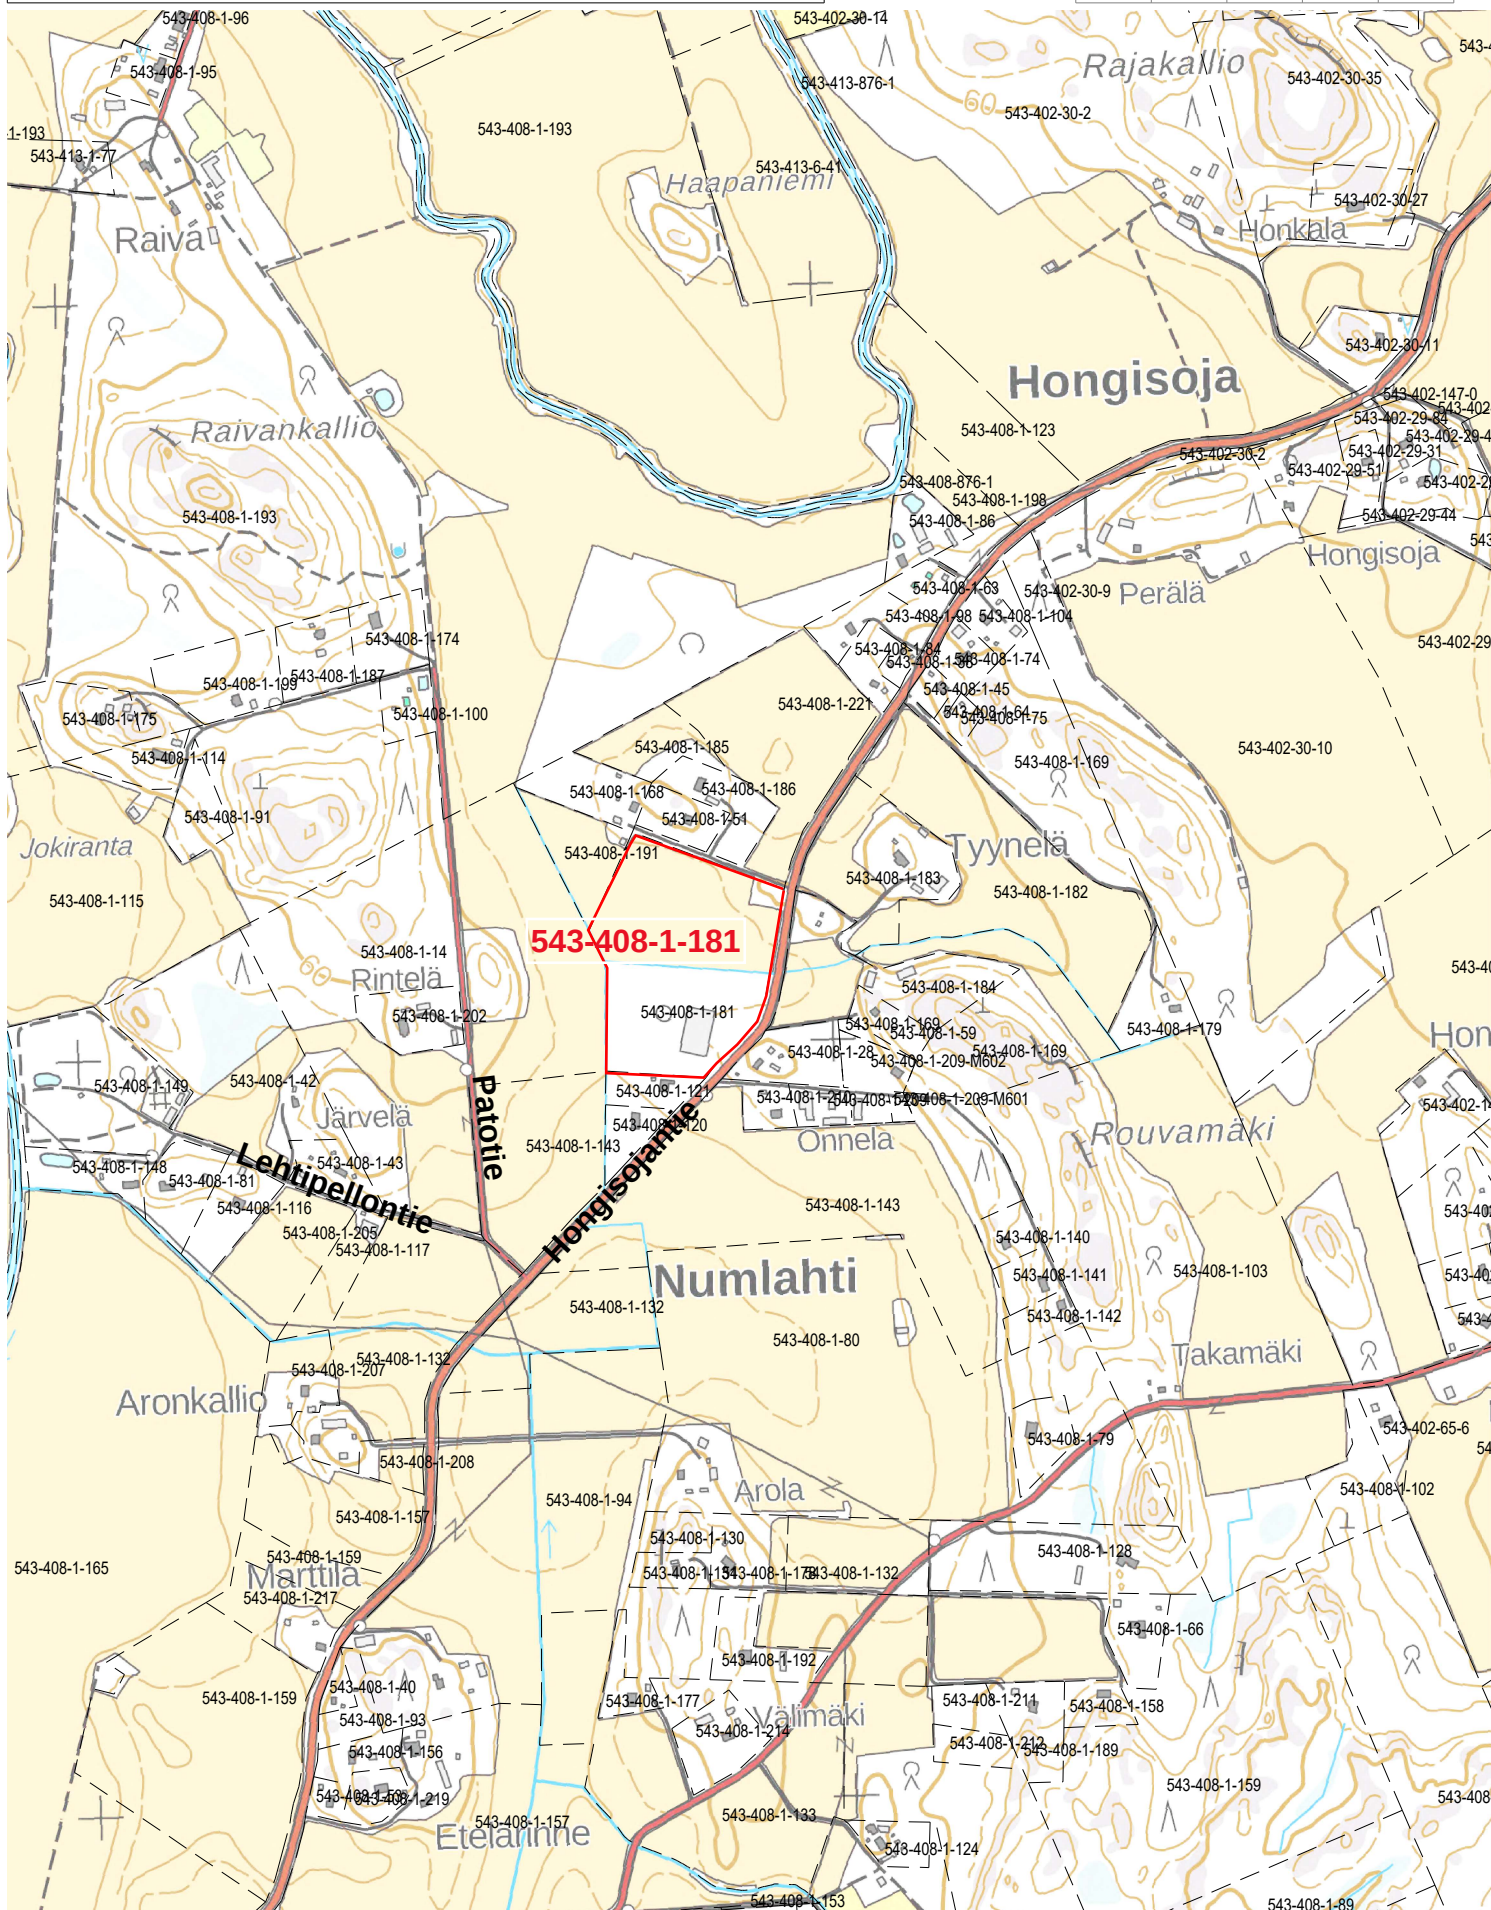

18 / 8 2025 PV

Kunnanvaltuusto hyväksynyt 16.12.2015 § 93

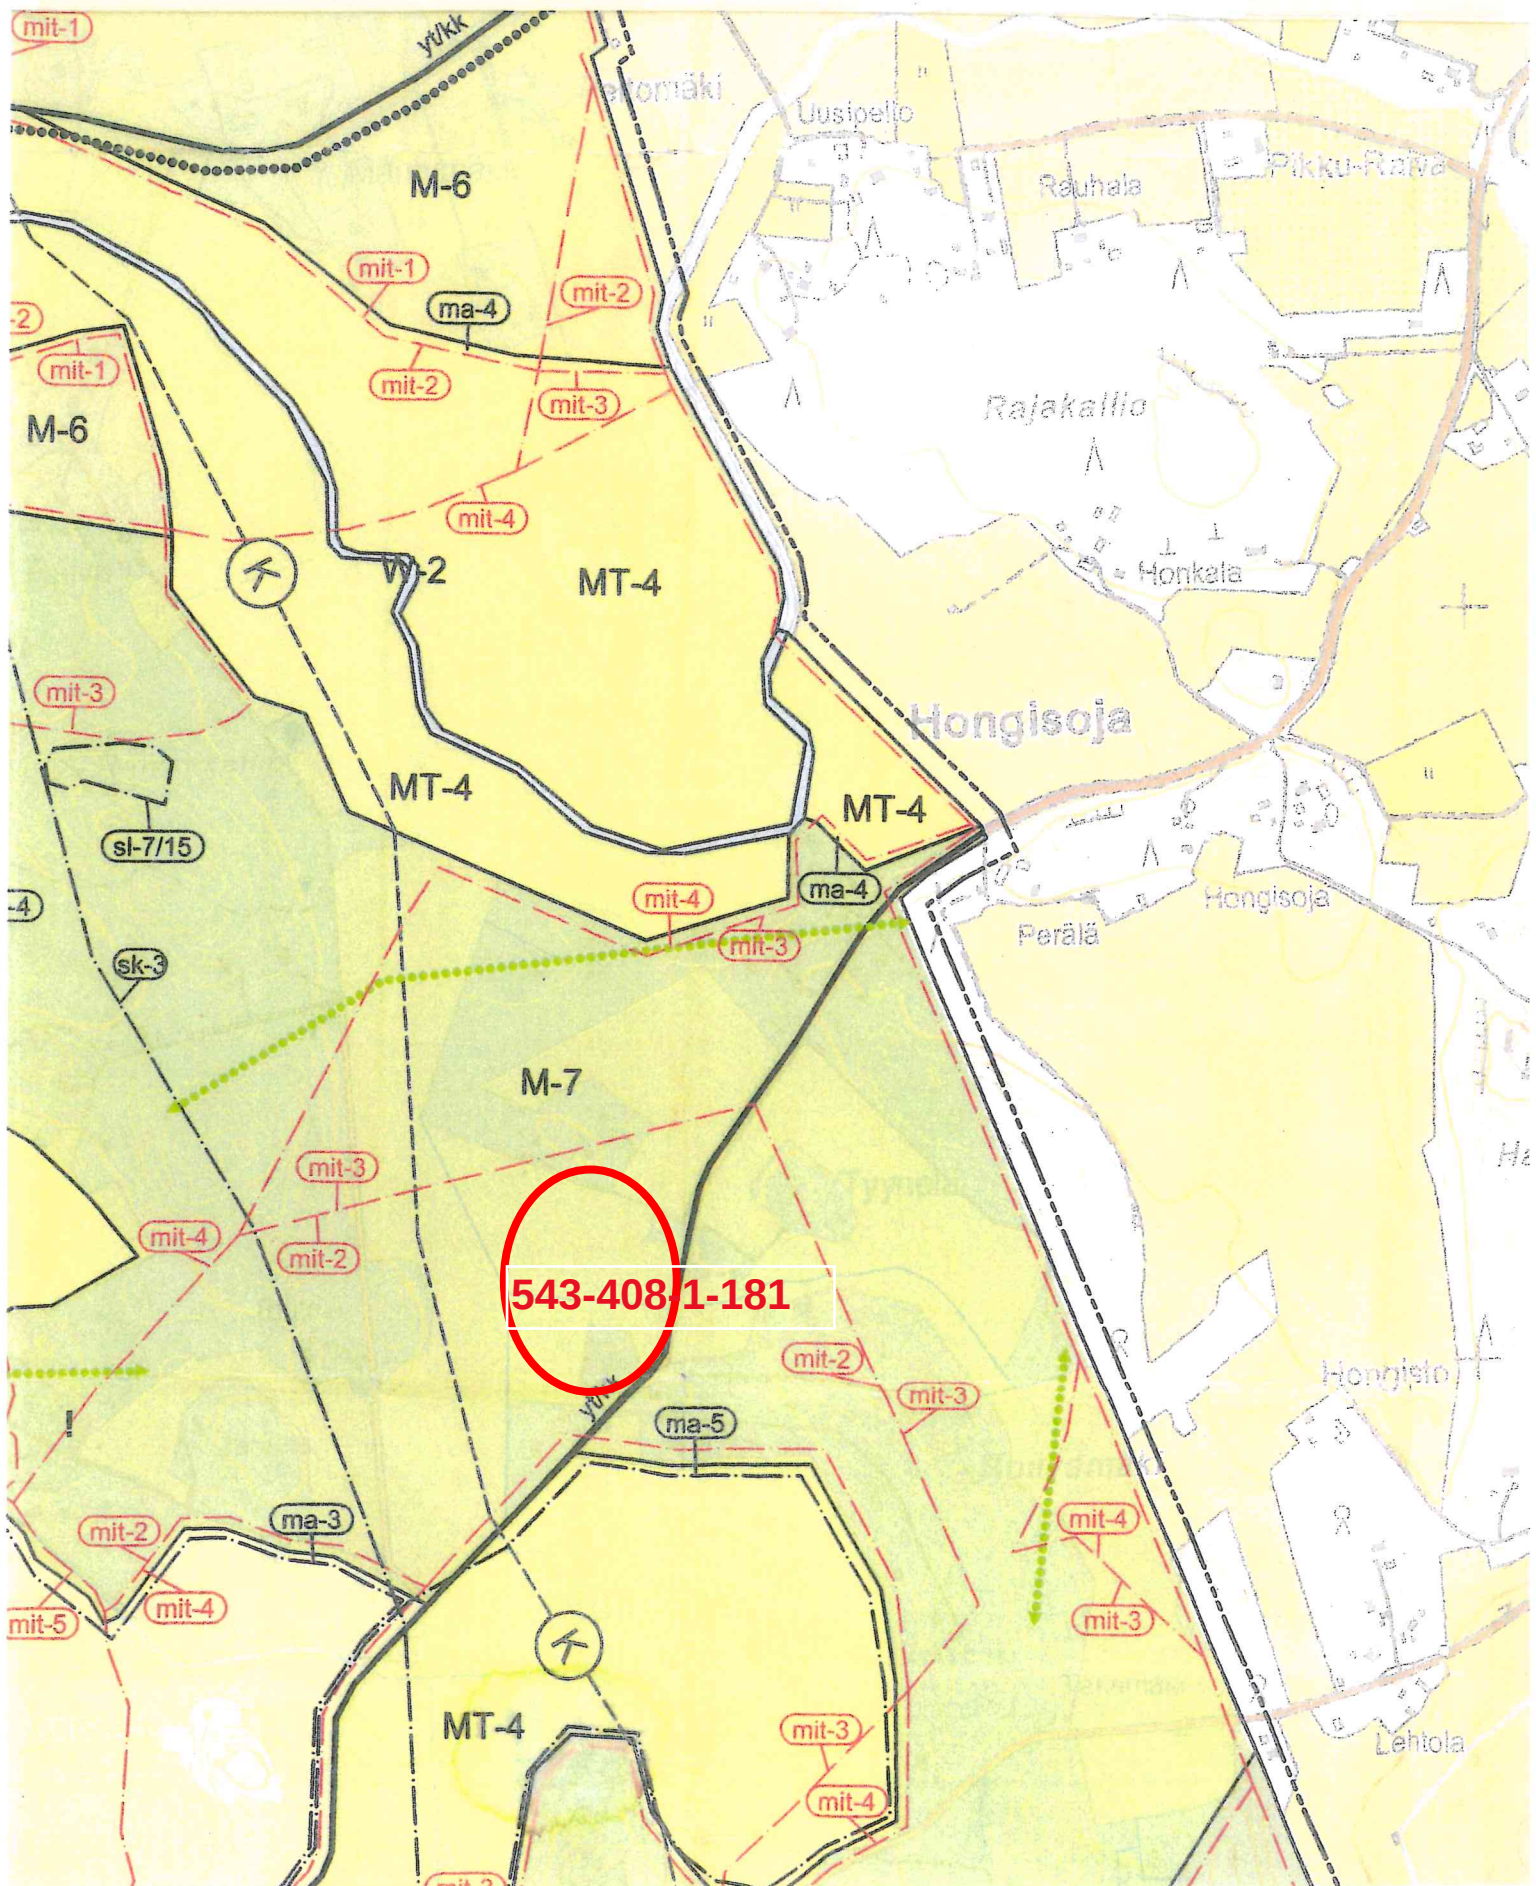

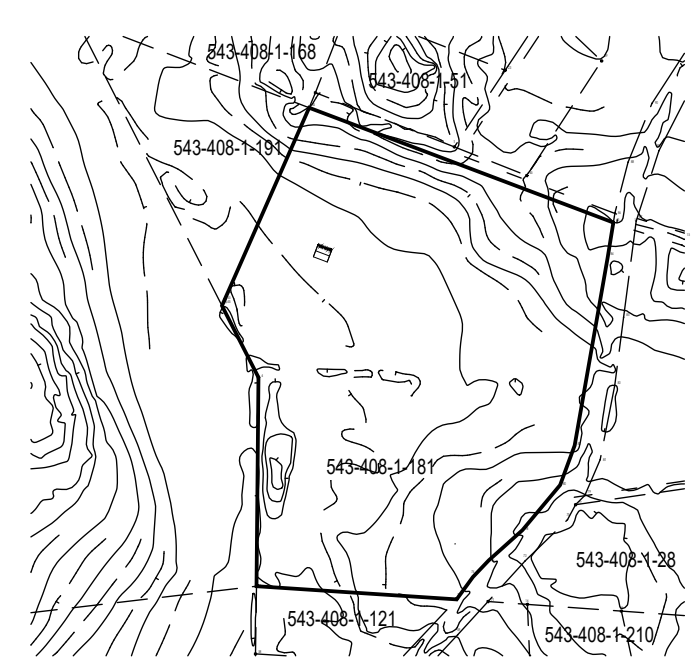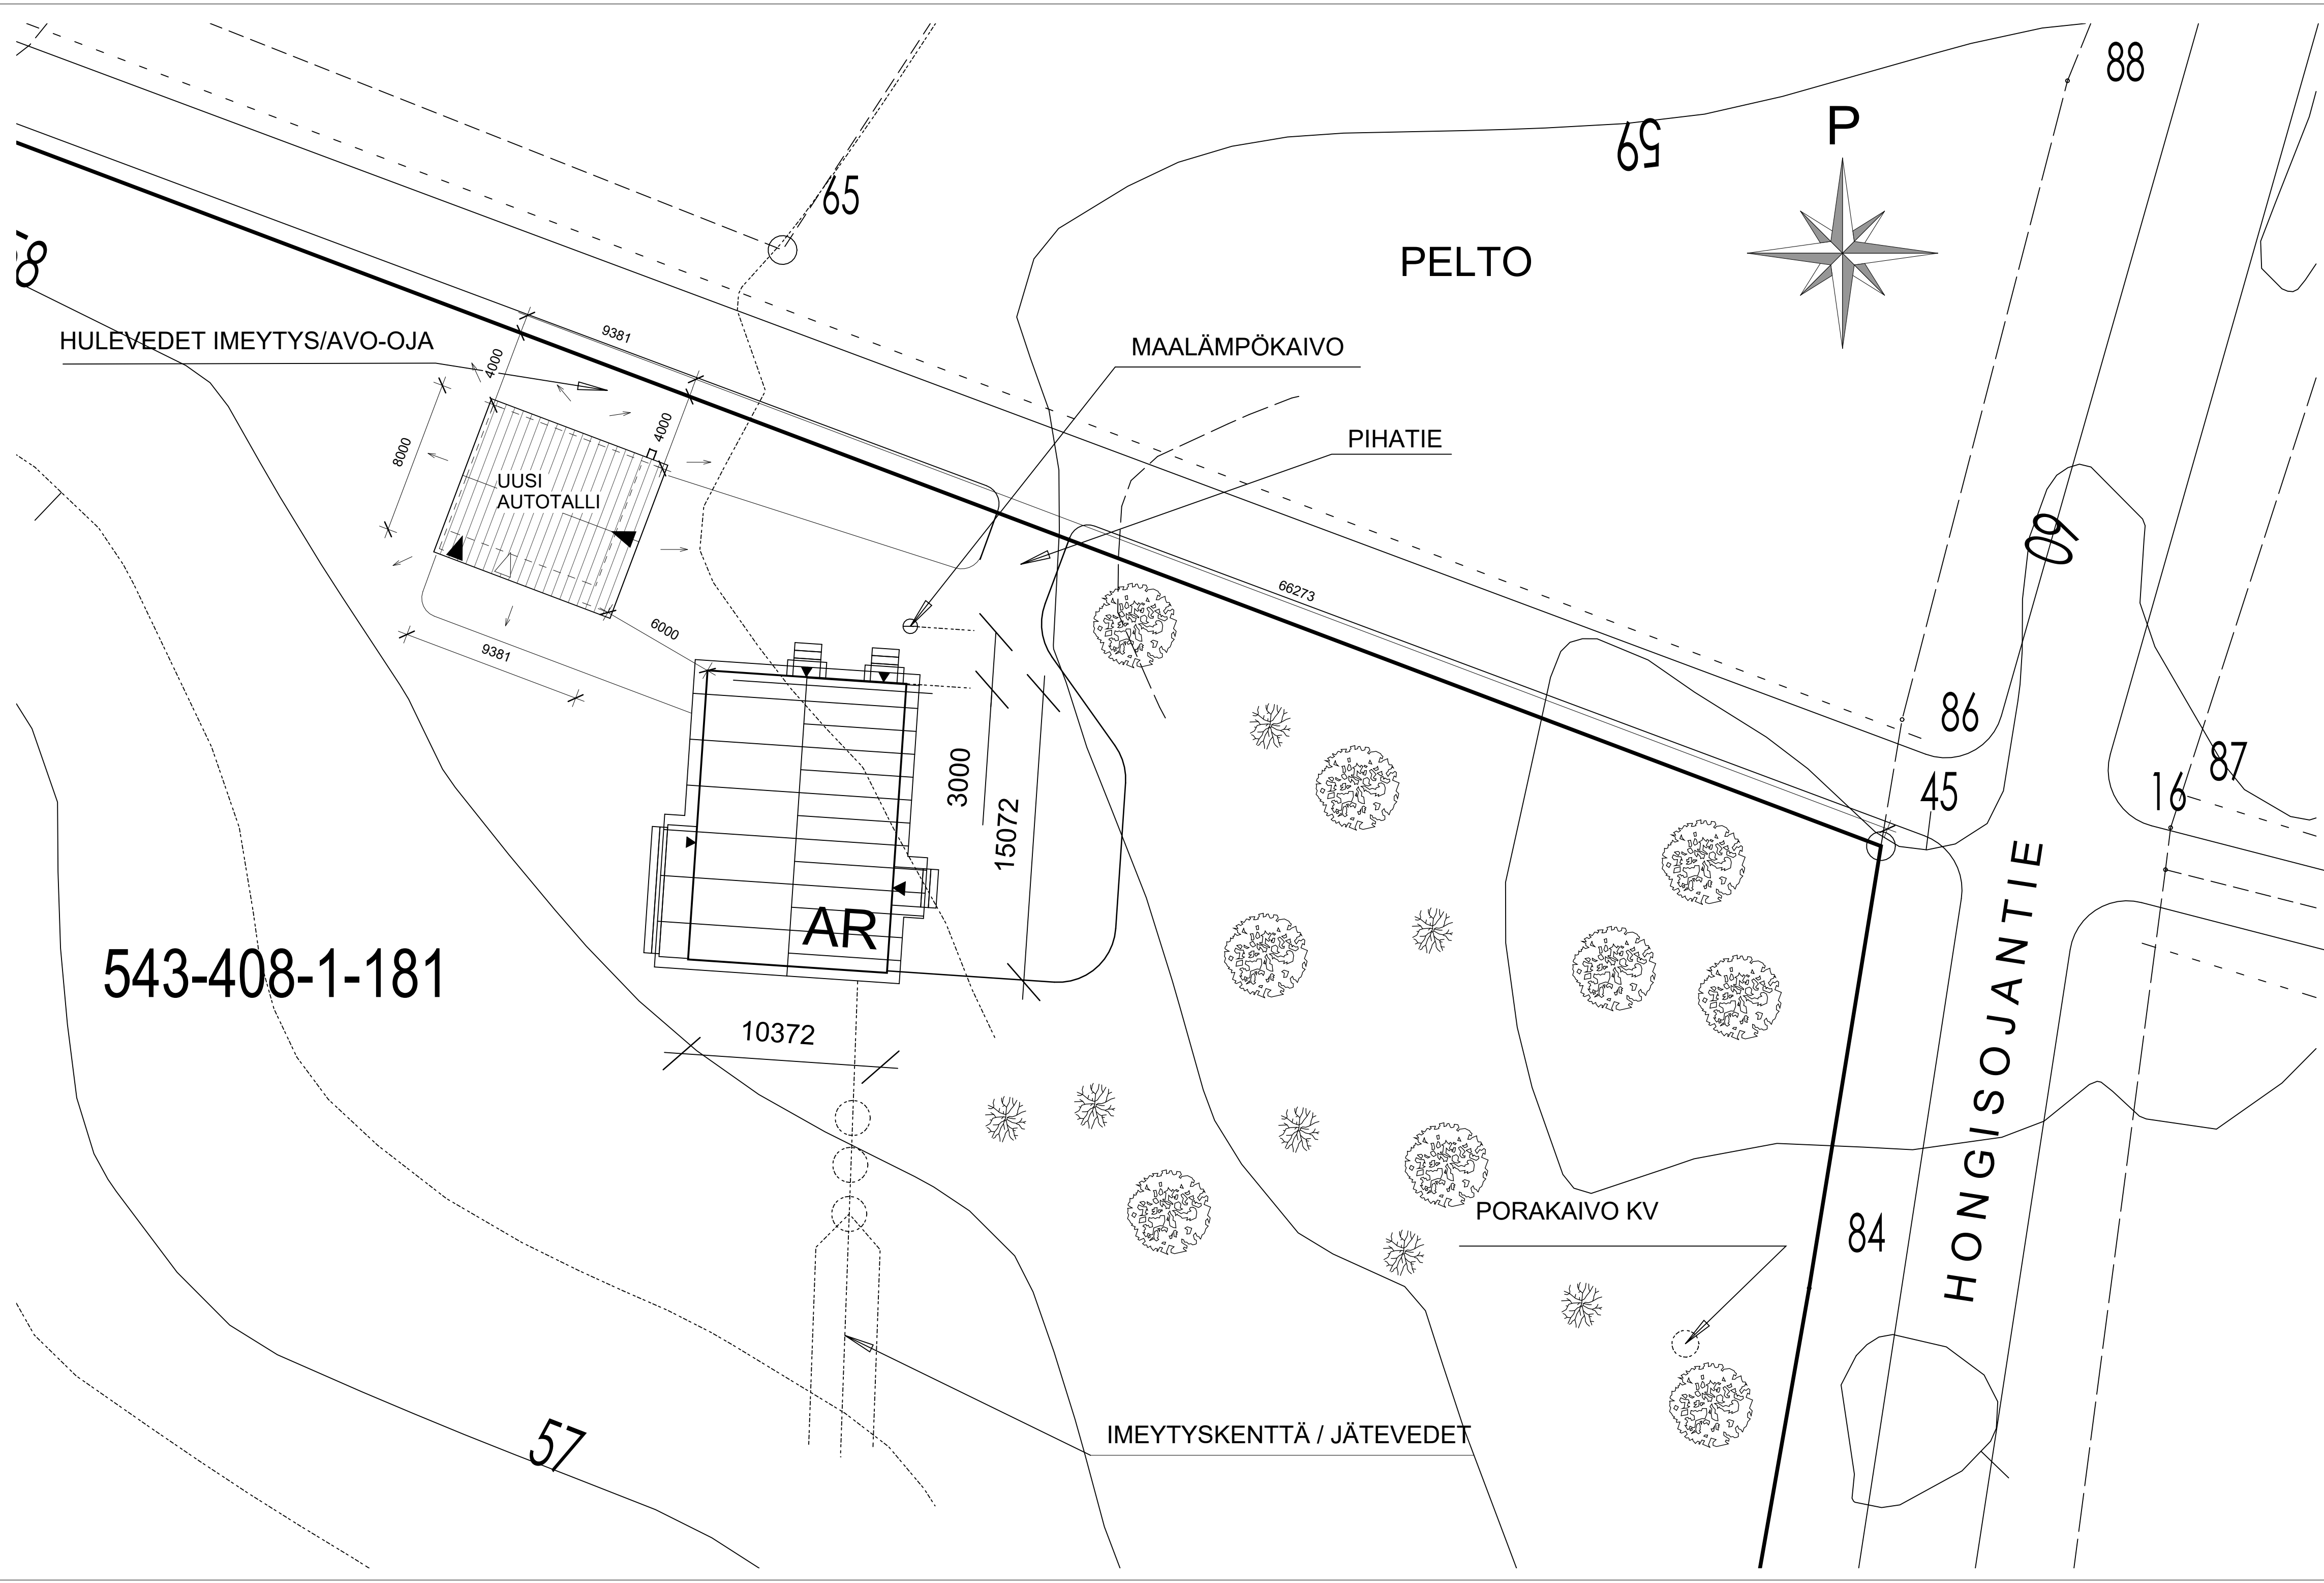

KARTTA 1:5000

Kiinteistö 543-408-1-181
Kiinteistön pinta-ala 60 210 m²

KERROSALA:
UUSI AUTOTALLI: 58 m²
OLEMASSA OLEVA AS.RAK: 152 m²
YHTEENSÄ: 210 m²

RAKENNUKSEN PALOLUOKKA P3
RAKENNUKSEN KORKEUSASEMA
TARKENNETAAN ALOITUSKOKOUKSESSA.

Tunnus Muutos		Tekijä Päiväys	
Kaupunginosa / Kylä 408	Kortteli / Tila Tontti / Rtno 1:181	Viranomaisien merkintöjä	
Rakennustoimenpide UUDISRAKENNUS	Piirustuslaji Pääpiirustus	Juokseva numero	
Rakennuksen numero / Rakennusten numerot / Rakennustunnus / Rakennustunnukset			
Rakennuskohde AT Mäki-Tikkala Juha Hongisojantie 230 01860 PERTTULA	Piirustuksen sisältö Asemapiirros	mittakaava 1:200	
Suunnittelijan yhteystiedot: yritys, osoite ja puhelinnumero  RAKENSAAJAT Antinkankaantie 24 C 2 92130 RAAHE toimisto@rakensaarit.fi www.rakensaarit.fi	SMARTIA OY Kallisenhaara 3 00400 OULU puh. 09 3154 3131 www.smartia.fi 	Työnumero 1	Piirustuksen tunnus muutos
Suunnittelija: nimi ja tutkinto Elina Hyvärinen, RI (opiskelija) Vastuullinen suunnittelija: nimi, tutkinto, allekirjoitus ja päiväys Heidi Maliniemi, Ins(AMK) p. 050 541 5437 24.7.2025	Suunnitteluala Tiedosto ARK		