

- MERKINTÖJEN SELITTEET:**
- Asfaltti, ajorata
 - Asfaltti, jalankulku- ja pyöräilyväylä
 - Betonikiveys, väri harmaa, 278x138x80 mm
 - Golfkiveys, väri harmaa, 140x140x80 mm
 - Noppakiveys, väri harmaa: 140x140x80 mm ja kääntöpaikan jalkapallokivi, väri musta ja valkoinen: 100x100x100 mm Kivituikka
 - Liito-orava-alue h=80mm, betoni
 - Reunatuki, h=120mm, graniitti
 - Reunatuki, h=40mm, graniitti
 - Reunatuki, madoitettu h=0mm, graniitti
 - Nurmi A3
 - Kantava kasvualue
 - Istutettava lehtipuu, juuristoriitti ja runkosaaja
 - Yksittäiset luonnonkivet, ø 600-900 mm
 - Suunnittelu painanne
 - Virtaussuunta ajossa
 - Suunnittelu LED-valaisin
 - Nykyisen liikennemerkinnän siirto
 - Suunnittelu hulevesikaivo, rittikansi, hulevesiviemäri
 - Suunnittelu hulevesikaivo, hulevesiviemäri, tulppa
 - Suunnittelu rumppu
 - Suunnittelu jätevesikaivo, jätevesiviemäri, tulppa
 - Suunnittelu vesijohto, sulkuventtiili
 - Suunnittelu huuhTELUPosti
 - Suunnittelu sammutusvesiasema
 - Tonttijohdot omakotitalontit
 - Suunnittelu sadevesi 110 M (SNB), päätetulppa
 - Suunnittelu jätevesi 110 M (SNB), päätetulppa
 - Suunnittelu vesijohto 40 M-10, sulkuventtiili DN25

Symboli	Merkki nro	Koko	Käyttö	Määrä
373-p	N	2	1	
374-p	N	2	1	
423	N	1	16	
511	N	2	11	
521	N	1	4	
624s	N	1	5	
856b	N	1	4	

B(U)	17	Lisätyt jk+pp-tie 2,0m Tilkantien röpöpuolelle, siirretty valaisimet ja liikennemerkki.	RM	11.9.2020
A(H)	15	Lisätyt kadunvarsipysäköintipaikkoja 9 kpl, poistettu nurmestusta ja/tai puuta ja lisätyt kiveyst Tilkantiellä plv 10-60 ja 210-250 sekä Tilkankujalla plv 0-20. Muutettu pysäköintin aikarajoitusta 2h-12 h.	TV	22.11.2019 Teko §21/19.3.2020

Puistutus- ja kasvualue	Kasvualue	Kasvualue	Kasvualue
Kasvualue	Kasvualue	Kasvualue	Kasvualue
Kasvualue	Kasvualue	Kasvualue	Kasvualue
Kasvualue	Kasvualue	Kasvualue	Kasvualue

Ali-Tilkän asemakaava-alue
Tilkantie, Tilkankuja, Tilkankuja, Puistoraitti 1
Asemapiirustus

1:500

NURMIJÄRVEN KUNTA
YMPÄRISTÖTOIMIALA
KUNNALLISTEKNIIKAN SUUNNITTELU

RAMBOLL
M. Saharinen



TKA
Ramboll
5847-2
MATIL

1510022628

5847-2B

1:500

15.4.2016

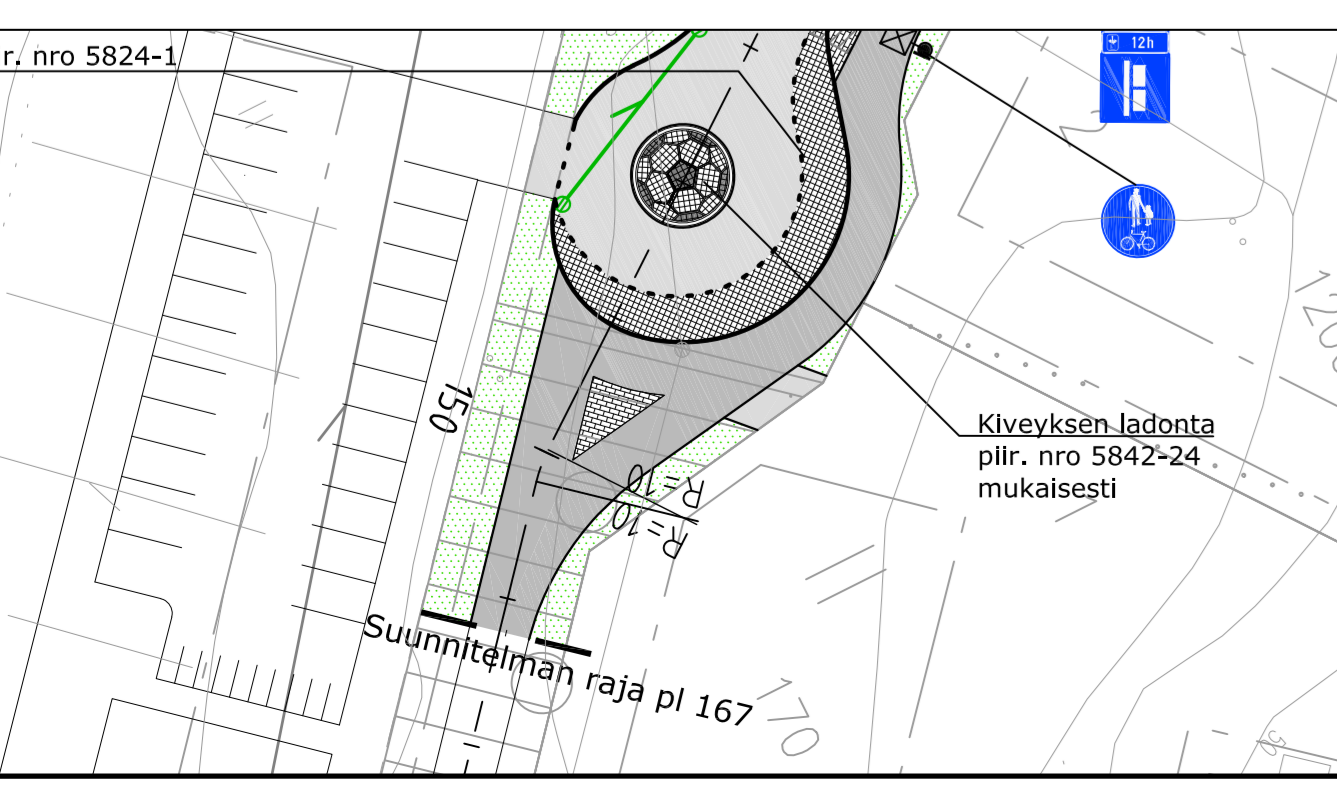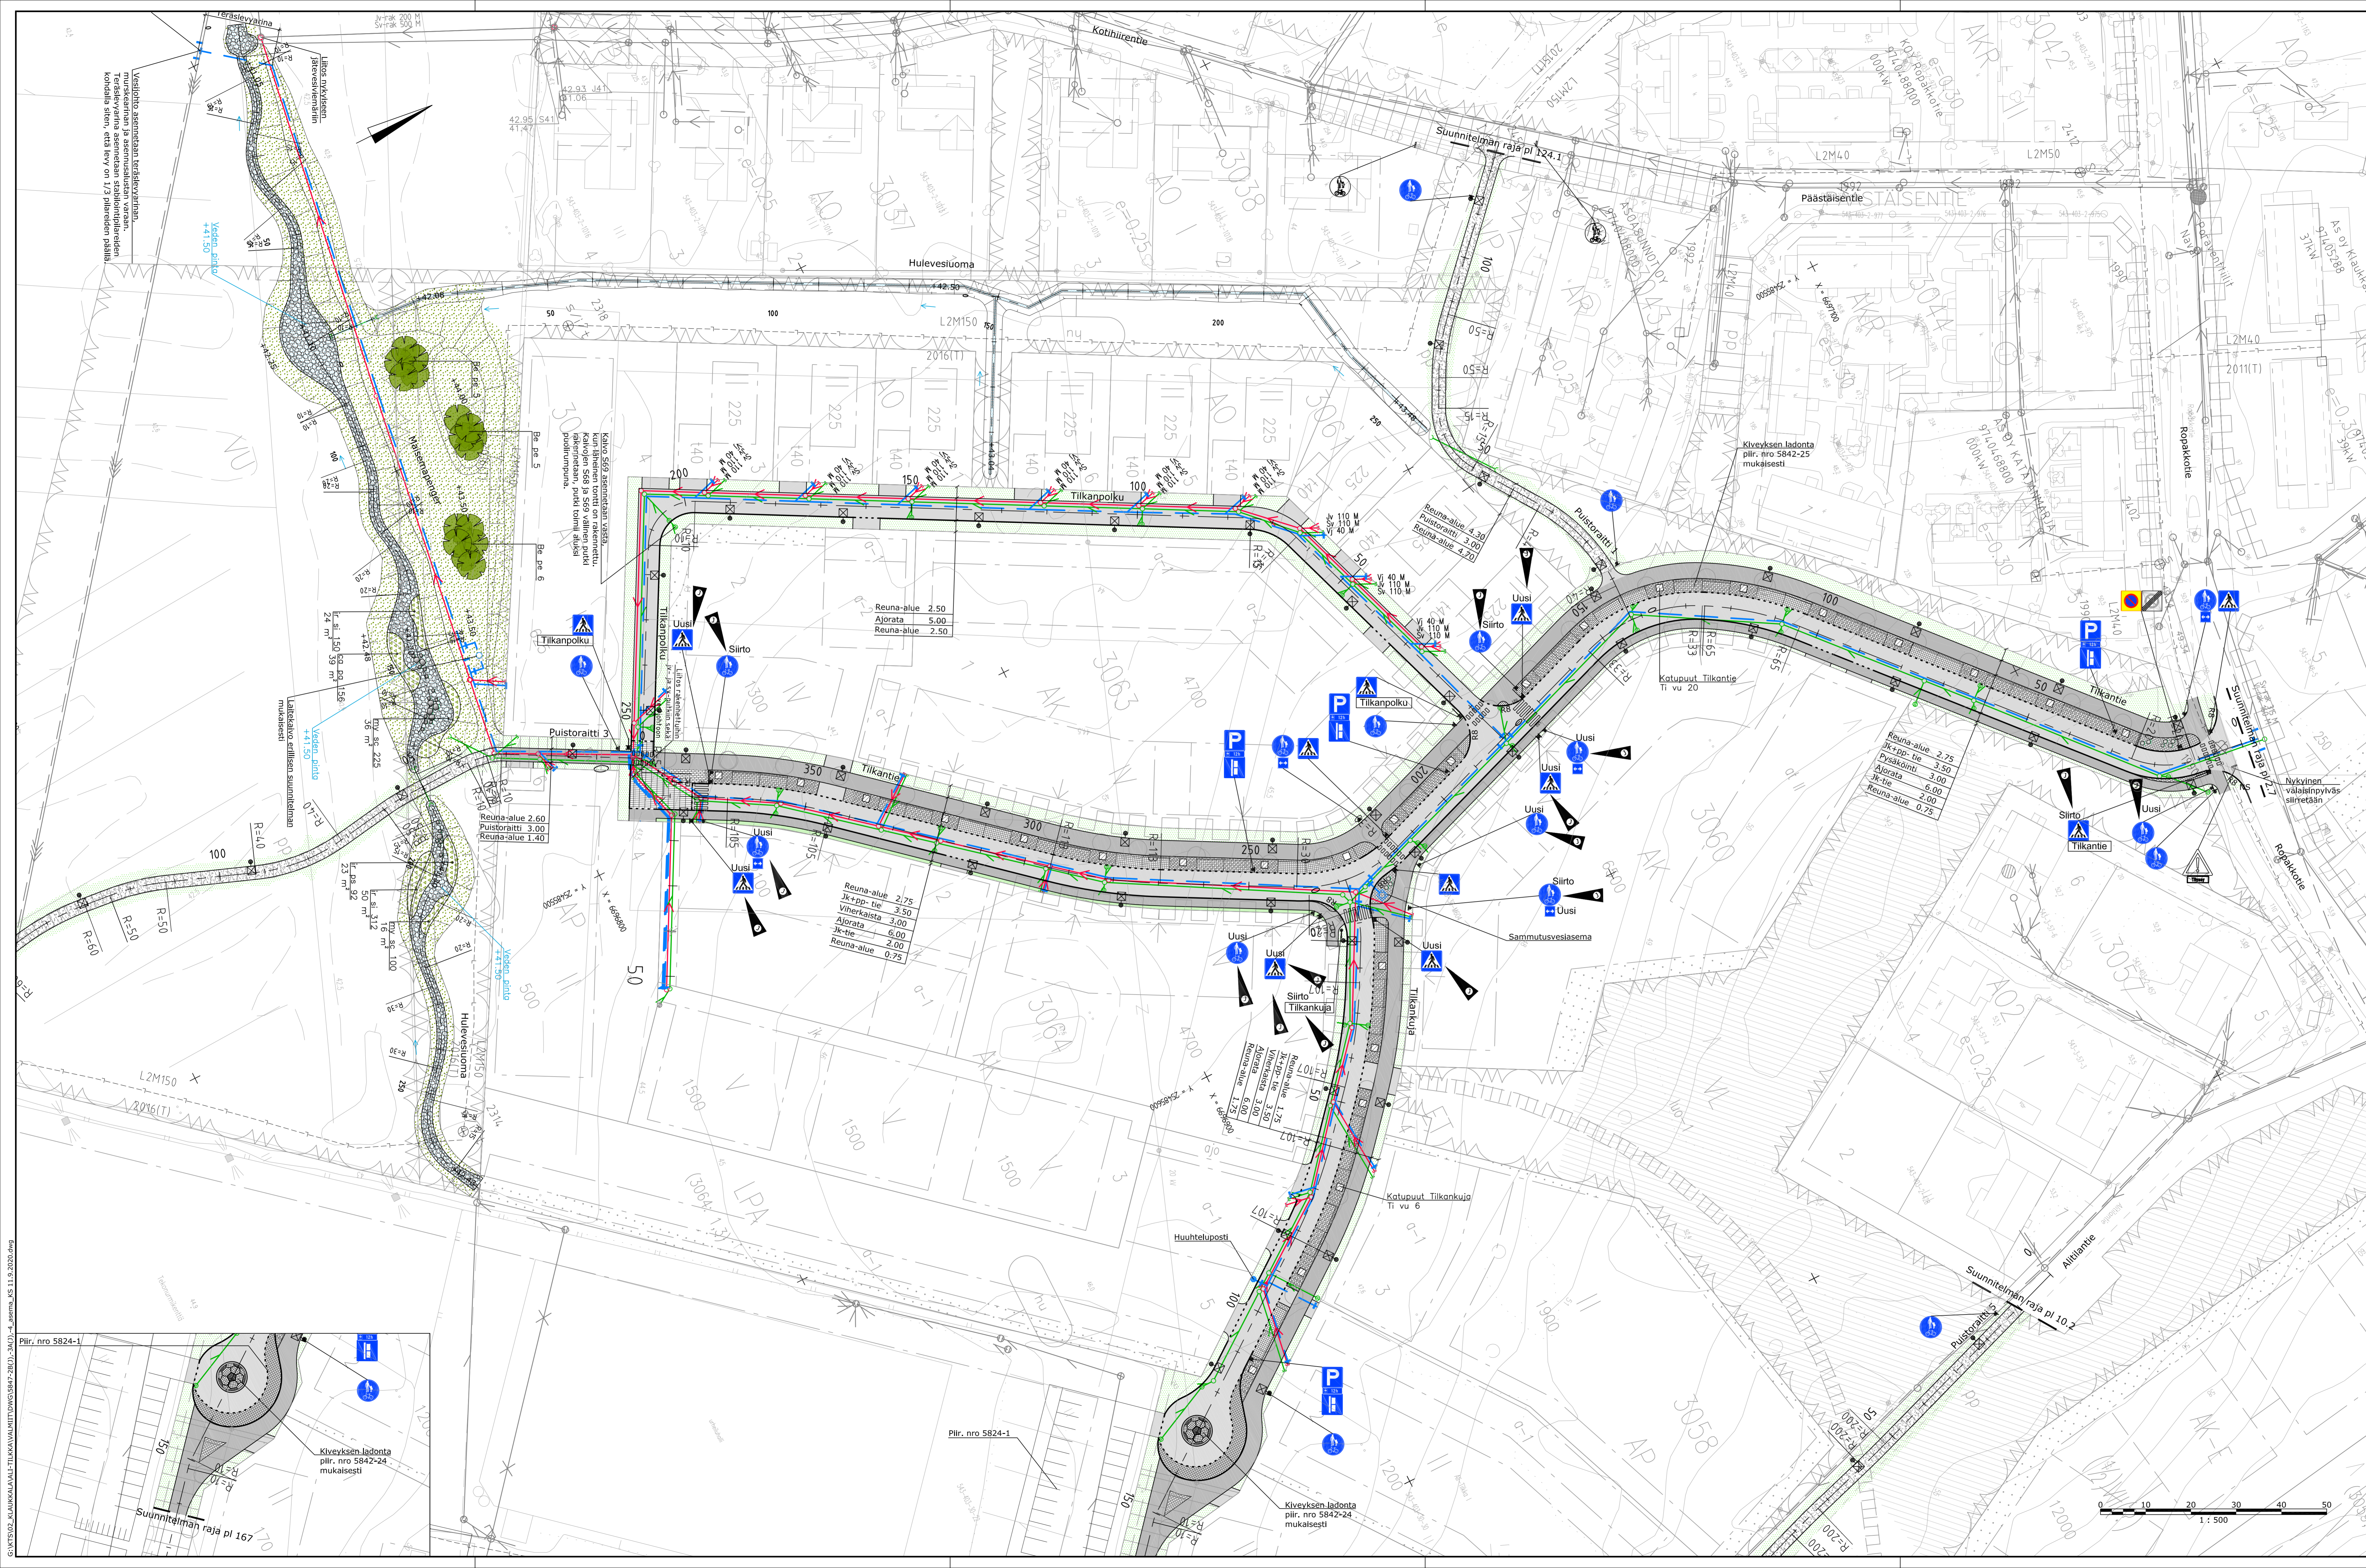

Vesijohto asemakaavan tarkoituksenaan...
Tarkoituksenaan...
Käytännössä...
Käytännössä...
Käytännössä...

Piir. nro 5824-1

Piir. nro 5824-1

Piir. nro 5842-24 mukaisesti

0 10 20 30 40 50
1:500