




A-A 1:100

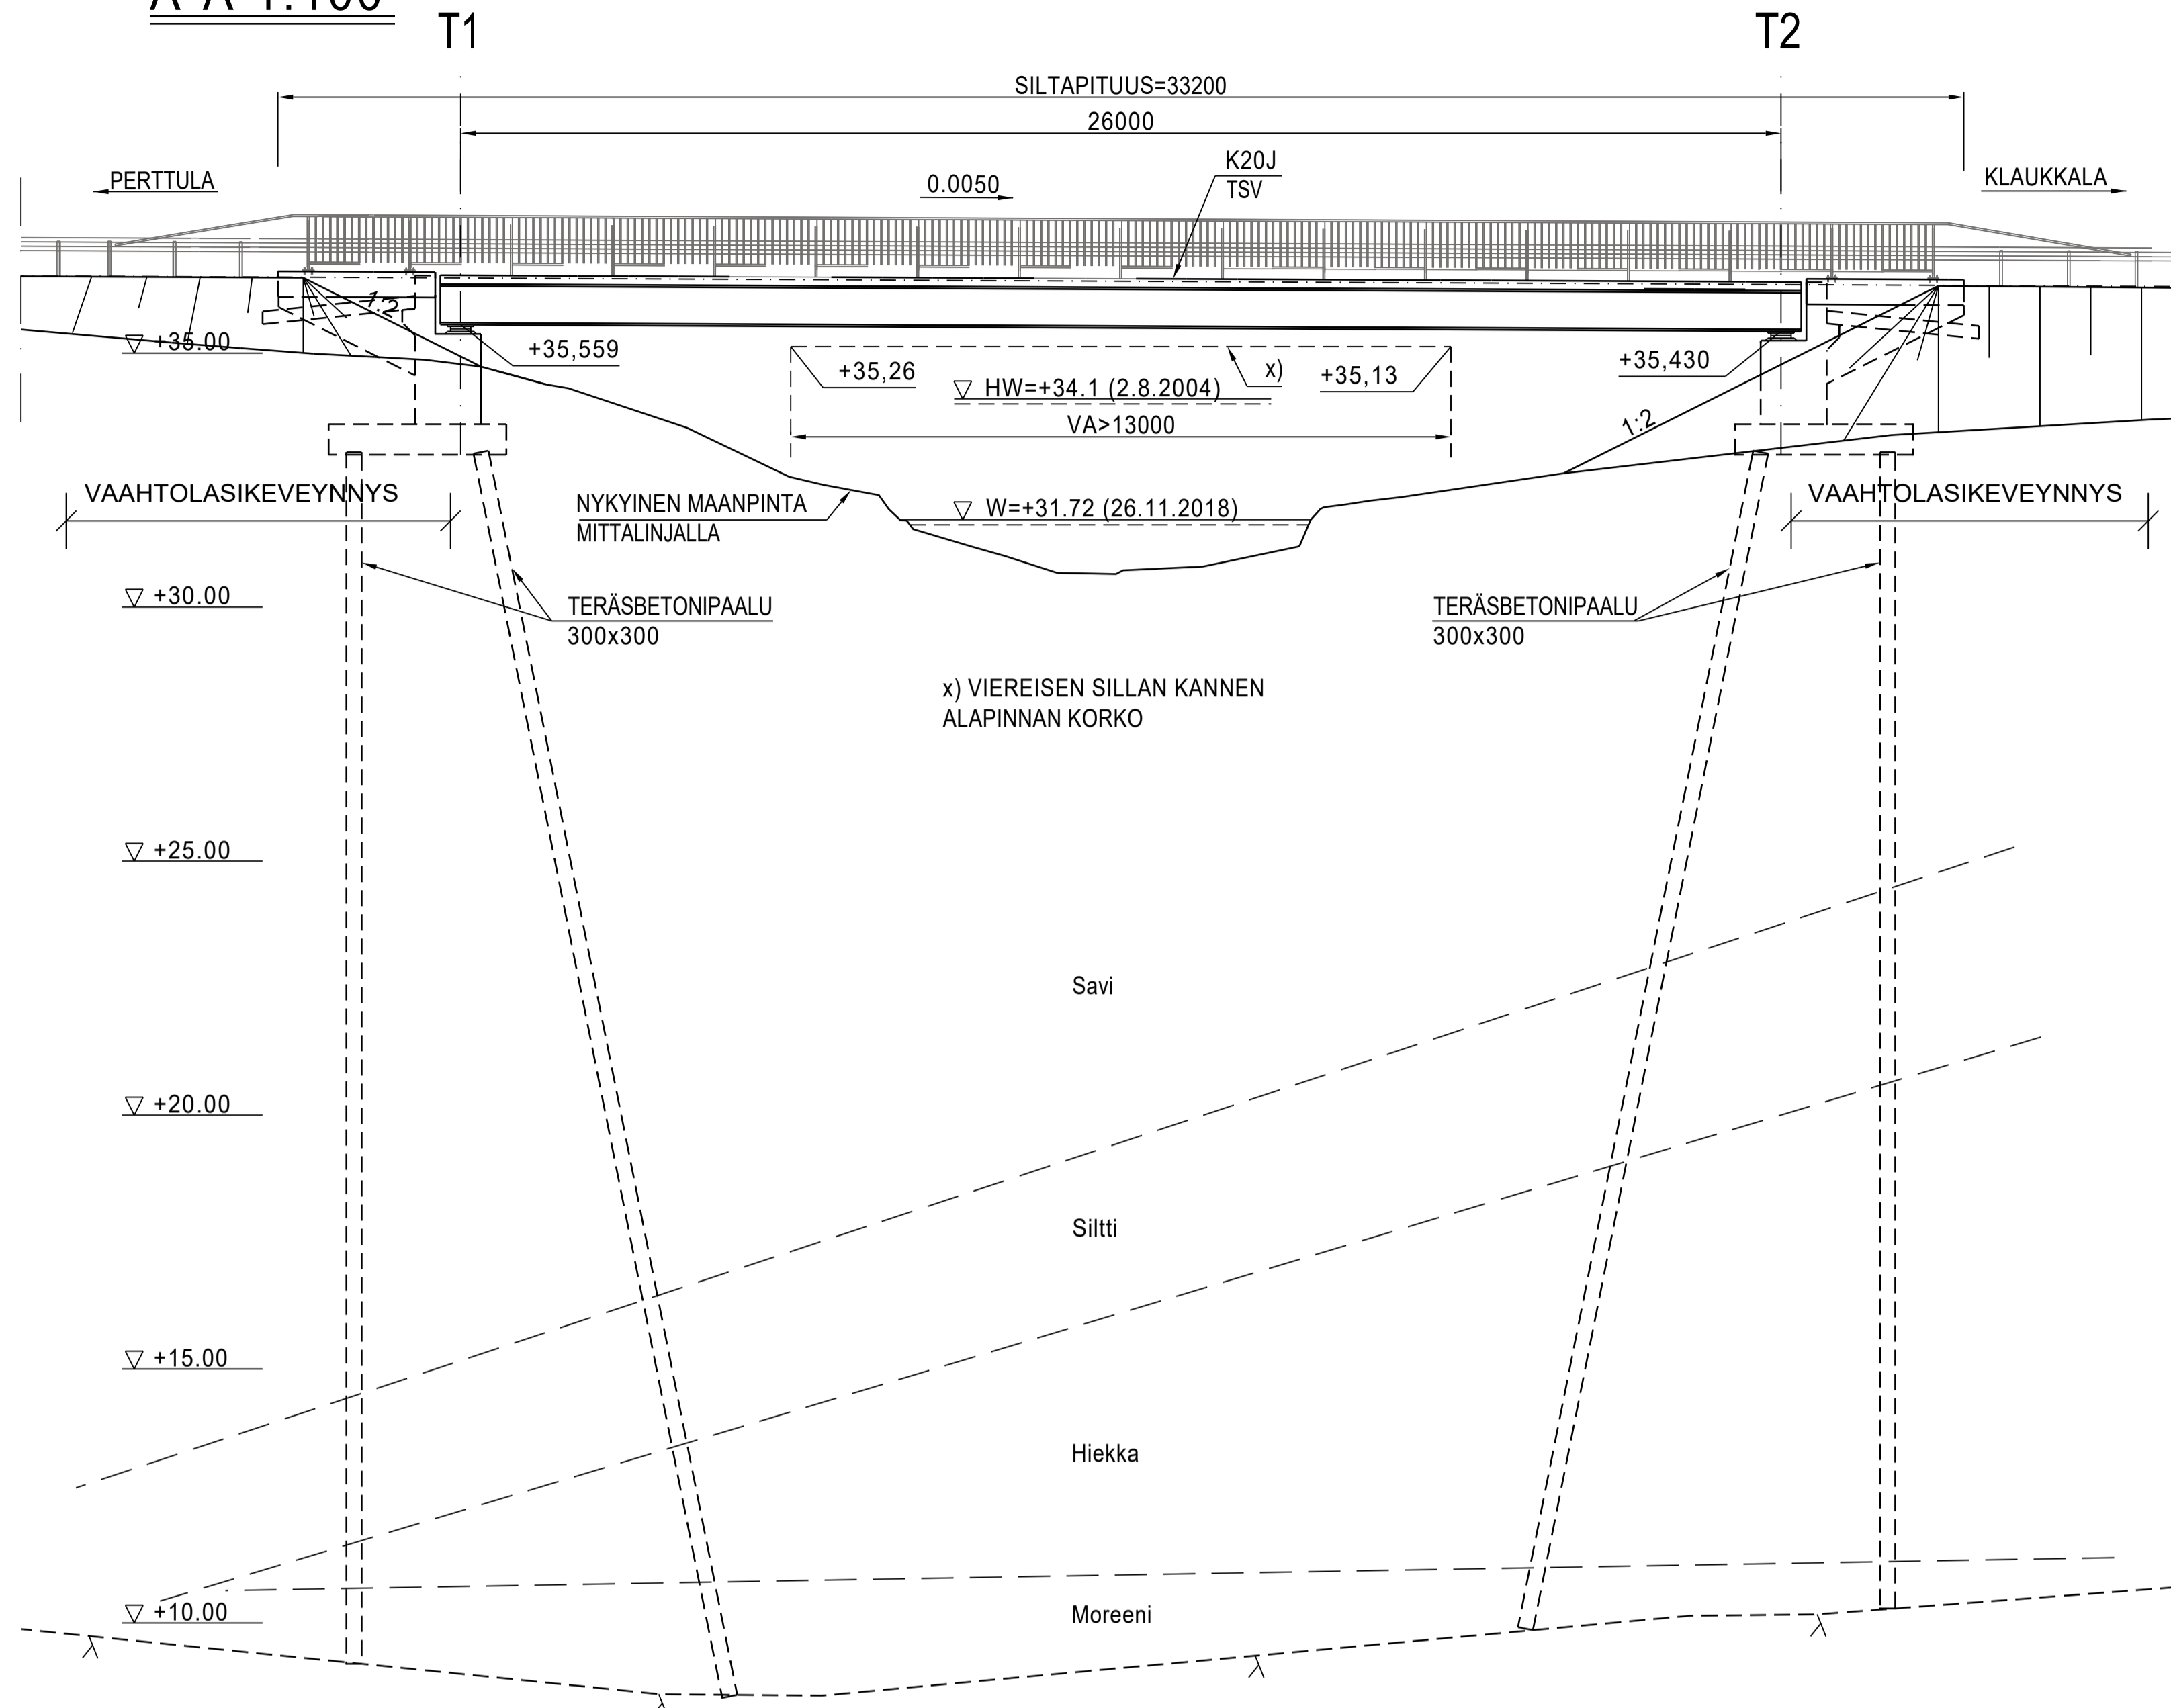

TASOPIIRUSTUS 1:100

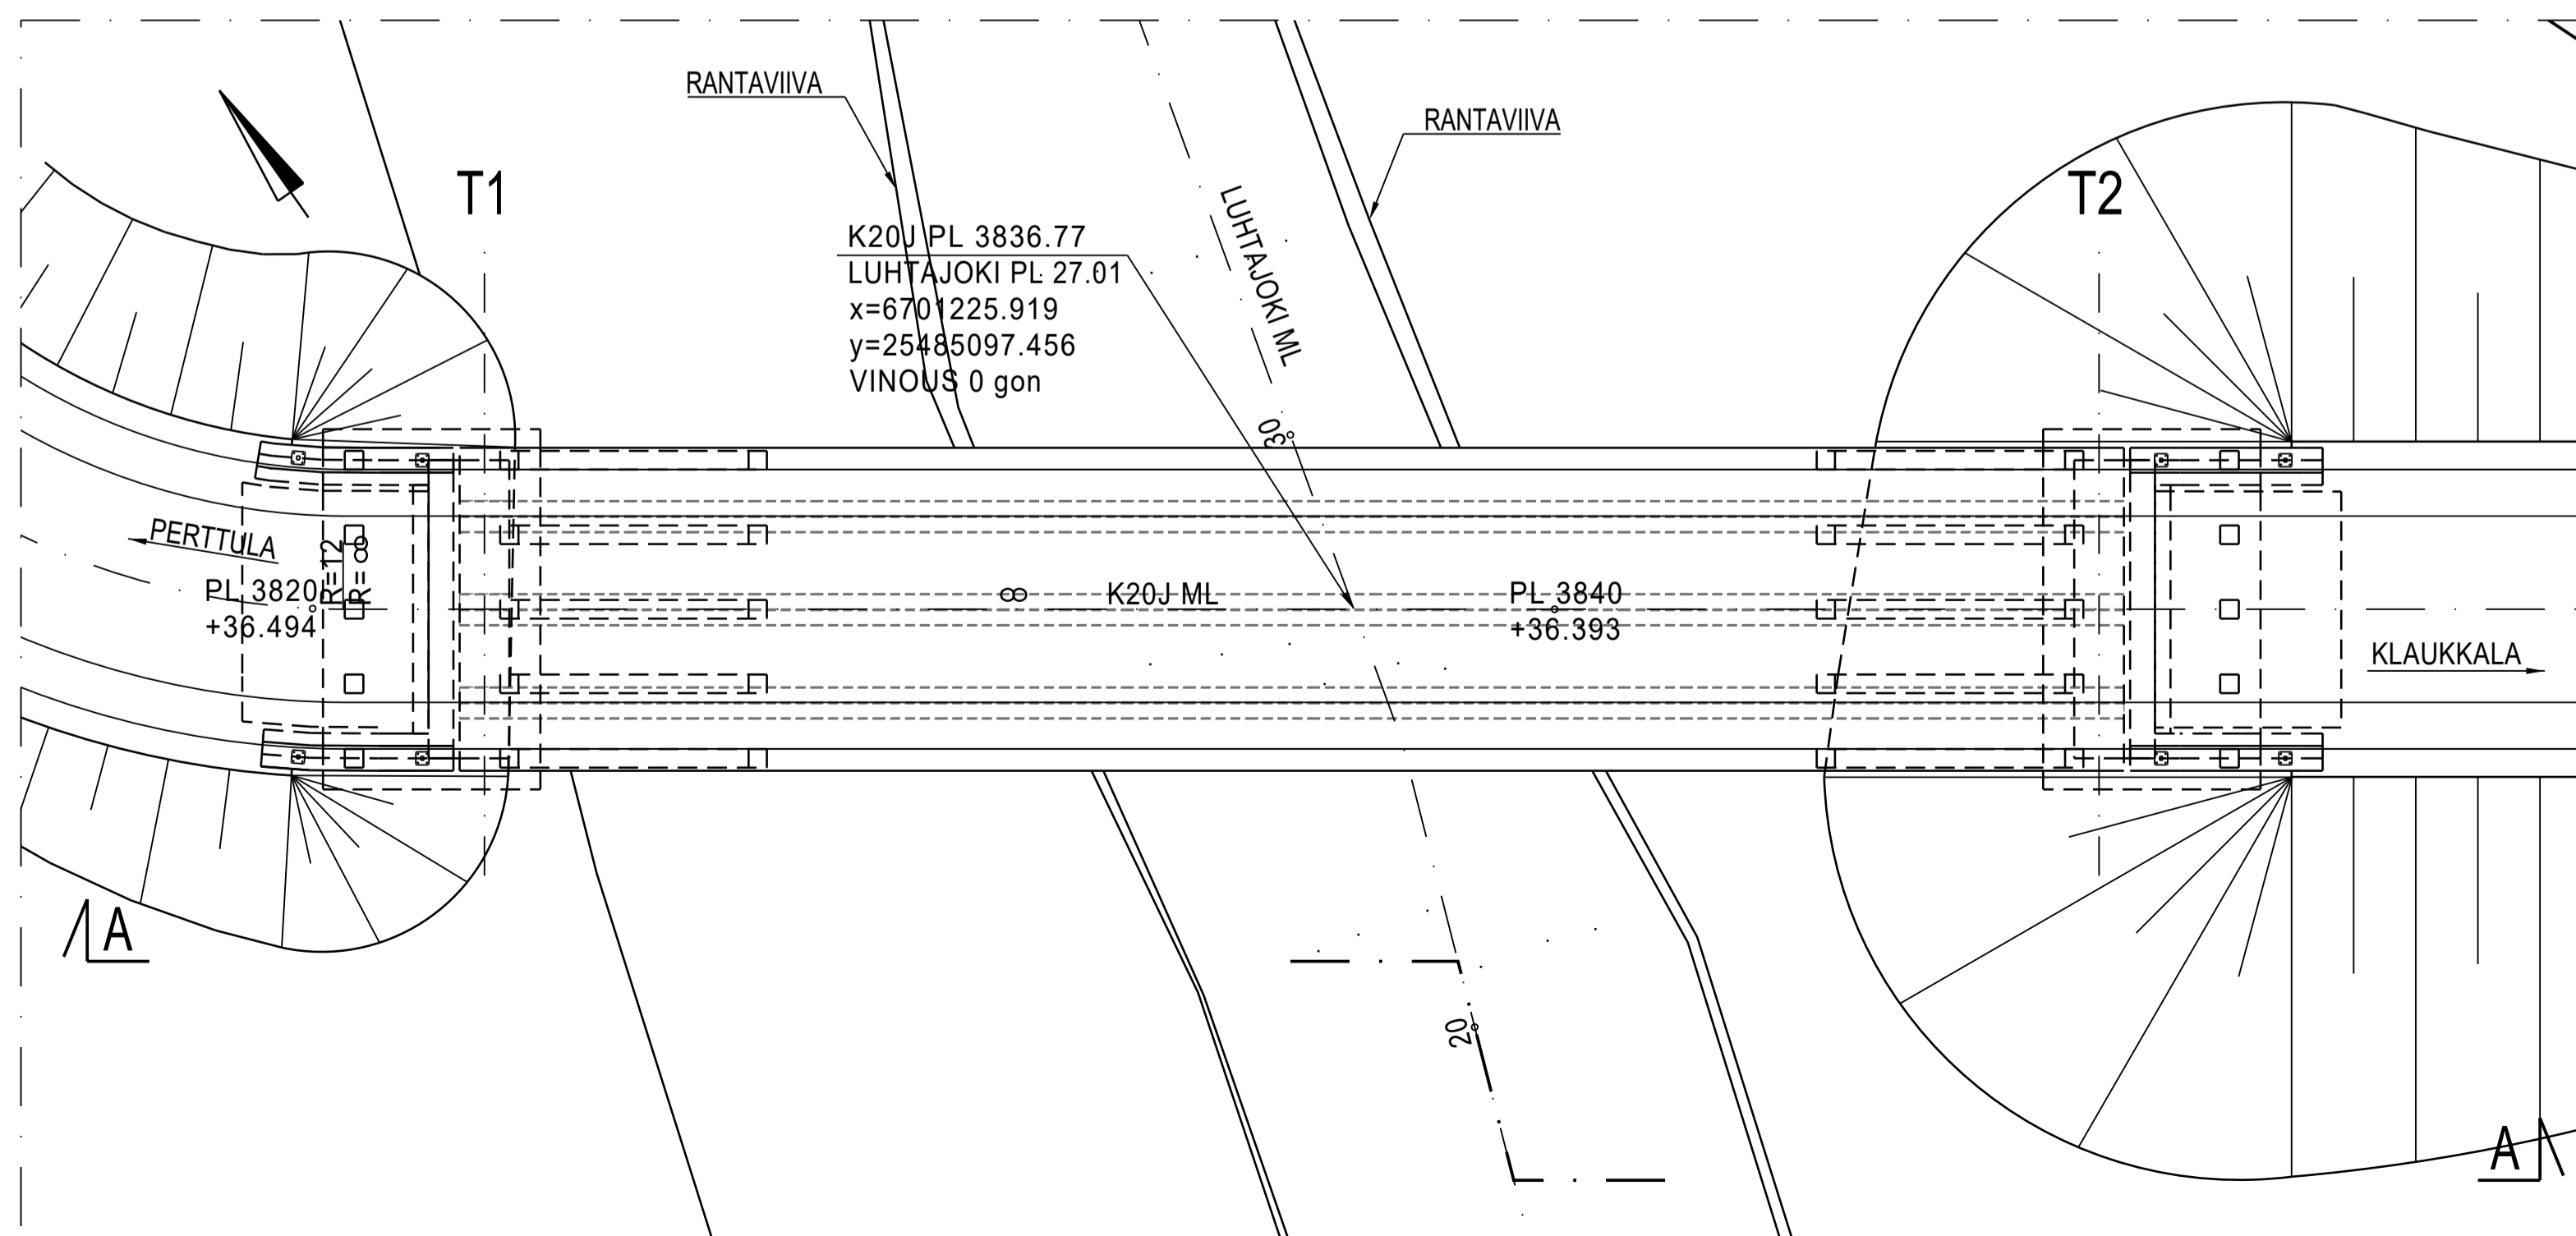

B-B 1:50

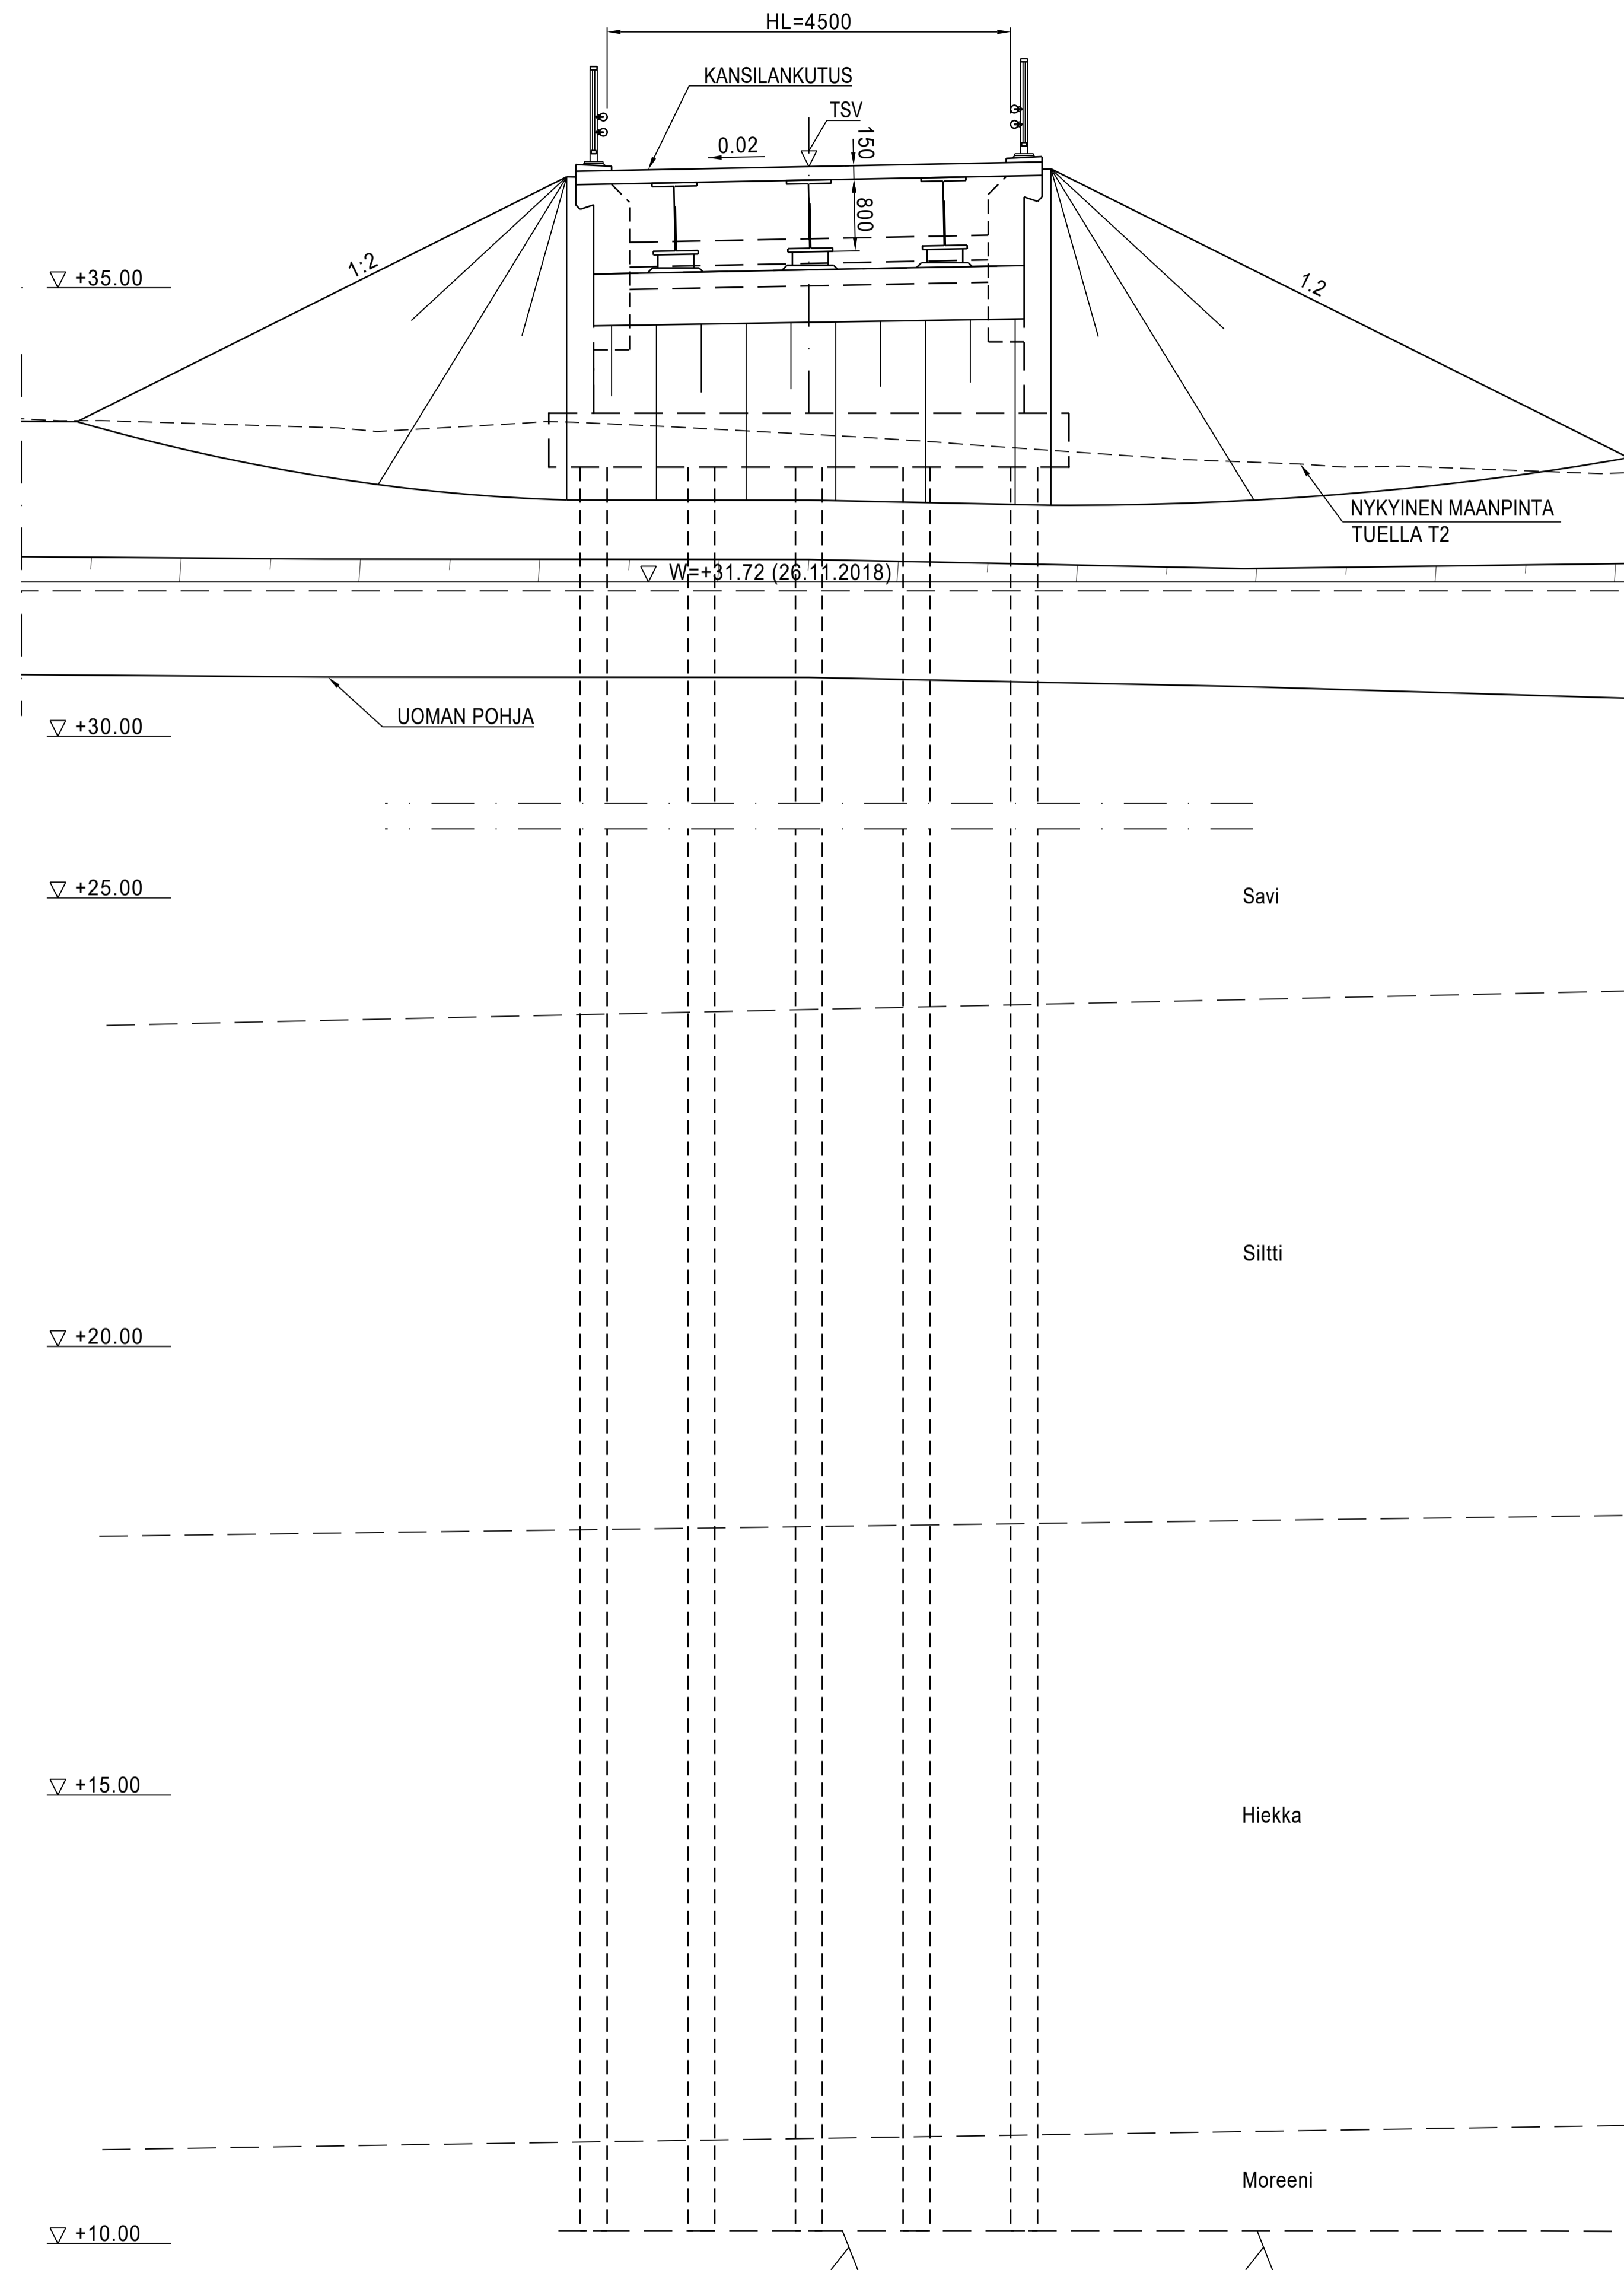

BETONI: PERUSLAATAT Ro06, R4, C25/30-2, P20, Cnom=50/100mm (MUUT/AP)
 MAATUET Ro10, R4, C30/37-3, P20, Cnom=40 mm
 SIIRTYMÄLAATA Ro23, R4, C30/37-3, P30, Cnom=40/50mm (MUUT/AP)

BETONITERÄS: A500HW/B500B

RAKENNETERÄS: S355NL TERÄSPALKKI

PAALUT: TERÄSBETONIPAALUT 300x300

PINTARAKENTEET: PUUKANSI 50x150 mm, LUJUUSLUOKKA C24, KYLLÄSTYSLUOKKA A (SFS-EN 351), (InfraRYL 42060.1.3.1), KOSTEUSLUOKKA2.

LAAKERIT: TUILLA T1 JA T2 KUMILEVYLAAKERIT

LIIKUNTAHAUMAT: LIIKUNTAHAUMAN PÄÄLLE HAPONKESTÄVÄ (EN 1.4404) SUOJAPELTI.


KAITEET: TIEH2 SILLANKAIDE, 2-PUTKIJOHDE, HARVA KAIDE+SÄLEIKKÖ.

SIIRTYMÄLAATAT: 3,0M PIIRUSTUKSEN R15/DL TIE-1 MUKAISESTI

VERHOUKSET: ETULUISKAT JA KEILAT VERHOILLAAN JÄRJESTETYLLÄ KIVIHEITOKKEELLA TASOLLE HW SAAKKA SILKO 2.911 MUKAISESTI.
 HW TASON YLÄPUOLELLA SILLAN ALLA LUISISSA MOLSKOTTIVERHOUS JA KEILOIHIN NURMETUS

KOORDINAATIJÄRJESTELMÄ: ETRS-GK25

KORKEUSJÄRJESTELMÄ: N2000

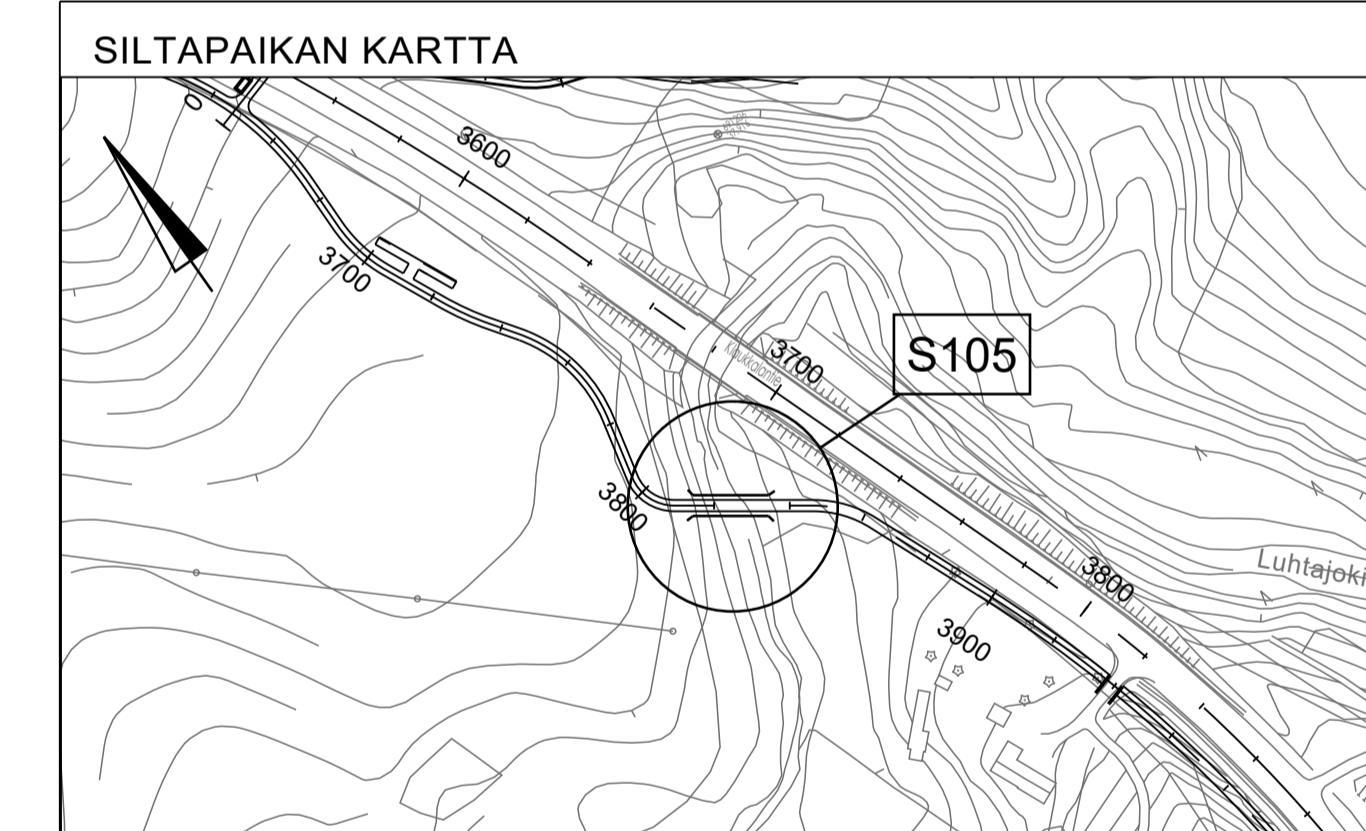

MERKKI	PVM	MUUTOS	TEHNYT	TARKASTANUT
HANKE	MT132 (KLAUKKALANTIE) PARANTAMINEN RAKENTAMALLA JALANKULKU- JA PYÖRÄTIE VÄLILLE KIRKKOTIE-PERTTULANTIE (MT 1321), TIESUUNNITELMA			
SILLAN NIMI JA KUNTA	S105 HAUTALAN KEVYEN LIIKENTEEN SILTA, Nurmijärvi			
TYYPPI	Teräksinen palkkisilta (Tpp)			
PIIRUSTUS	PÄÄPIIRUSTUS			
Øm, VA	26,0 m		HL	4,50 m
KUORMA	KL/6.12.2017		VINOUS	0 gon
RAMBOLL		Elinkeino- ja ympäristökeskus		
Sillansuunnittelu		Ely-keskus Uusimaa		
PIIRT.	28.02.2019	A-L Saarenpää	TARK.	HVV.
SUUNN.	28.02.2019	T Säkkinen	TARK.	2.4.2019 Juha Noeskoski
TARK.	28.02.2019	J Tiainen	TARK.	HVV.
Geotekninen suunnittelu		HVV.		
TARK.	28.02.2019	J Havukainen	GEOHVV.	
MITTAK.	1:100 1:50			PIIR. NRO
				7.3T - S105