


Asemakaava-alue

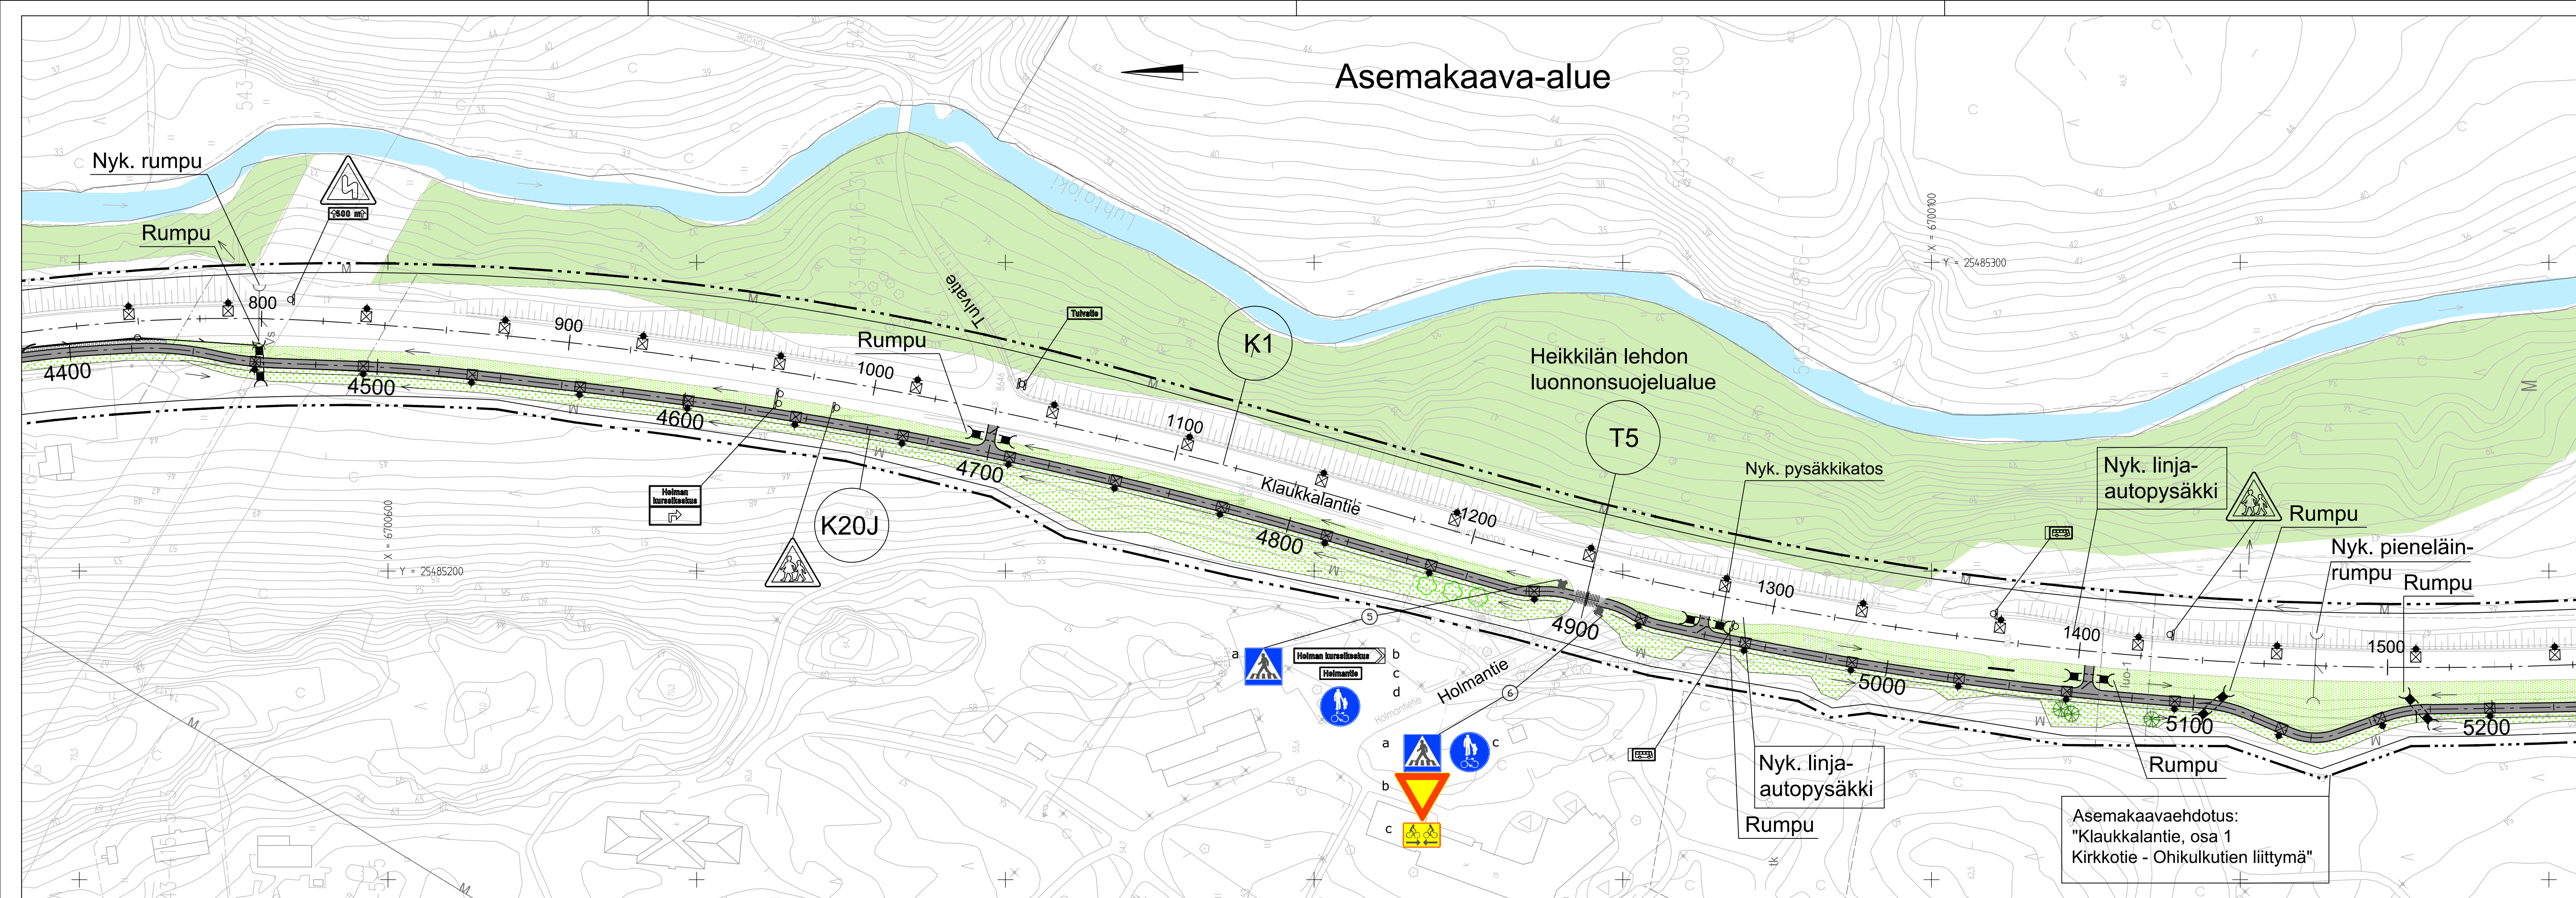

MERKINTÖJEN SELITTEET:

- Asfaltti, ajorata
- Asfaltti, jalankulku- ja pyöräilyväylä
- Nurmetus
- Niityt ja kedot
- Pensaat
- Betonikiveys
- Istutettava puu
- Oja
- Reunatuki, betoni, h=120
- Suunniteltu hulevesikaivo, hulevesiviemäri
- Suunniteltu valaisin (LED)
- N = Nykyinen valaisin
- NS = Nykyisen valaisimen siirto
- Uusi liikennemerkki
- Nykyinen liikennemerkki
- Nykyinen liikennemerkki poistetaan



Piirustustyyppi Katusuunnitelma	Kylä Klaukkala	Asemakaava vahv.
Kohde / Sisältö	Mittakaava	Nähtävillä
Klaukkalantien jalankulku- ja pyörätie välillä Kirkkotie - mt132 (Klaukkalan ohikulkutie) liittymä		TEKLA
Asemapiirustus K20J Piv 4400-5200	1:1000	Nurmijärven Vesi
NURMIJÄRVEN KUNTA YMPÄRISTÖTOIMIALA KUNNALLISTEKNIIKAN SUUNNITTELU		KOORDINAATTIJÄRJESTELMÄ ETRS-GK25 KORKEUSJÄRJESTELMÄ N2000
Suunnittelija		Cad-tiedosto
Piirtäjä		Suunnittelija
Tarkistanut		Piirustus nro
RAMBOLL		5892-3
Ramboll PL 25, Säterinkatu 6 02601 Espoo puh. 020 755 611 www.ramboll.fi	Suunn.ala TKA	Työnro 1510040285
hyv. M. Allontinen	Piirustusnro 6.1T-3	Mittakaava 1:1000
	piir. R. Nyman	Muutos
	suunn. O. Eklöf	pvm 5.4.2019

Asemakaavaehdotus:
"Klaukkalantie, osa 1
Kirkkotie - Ohikulkutien liittymä"