



Asemakaava-alue

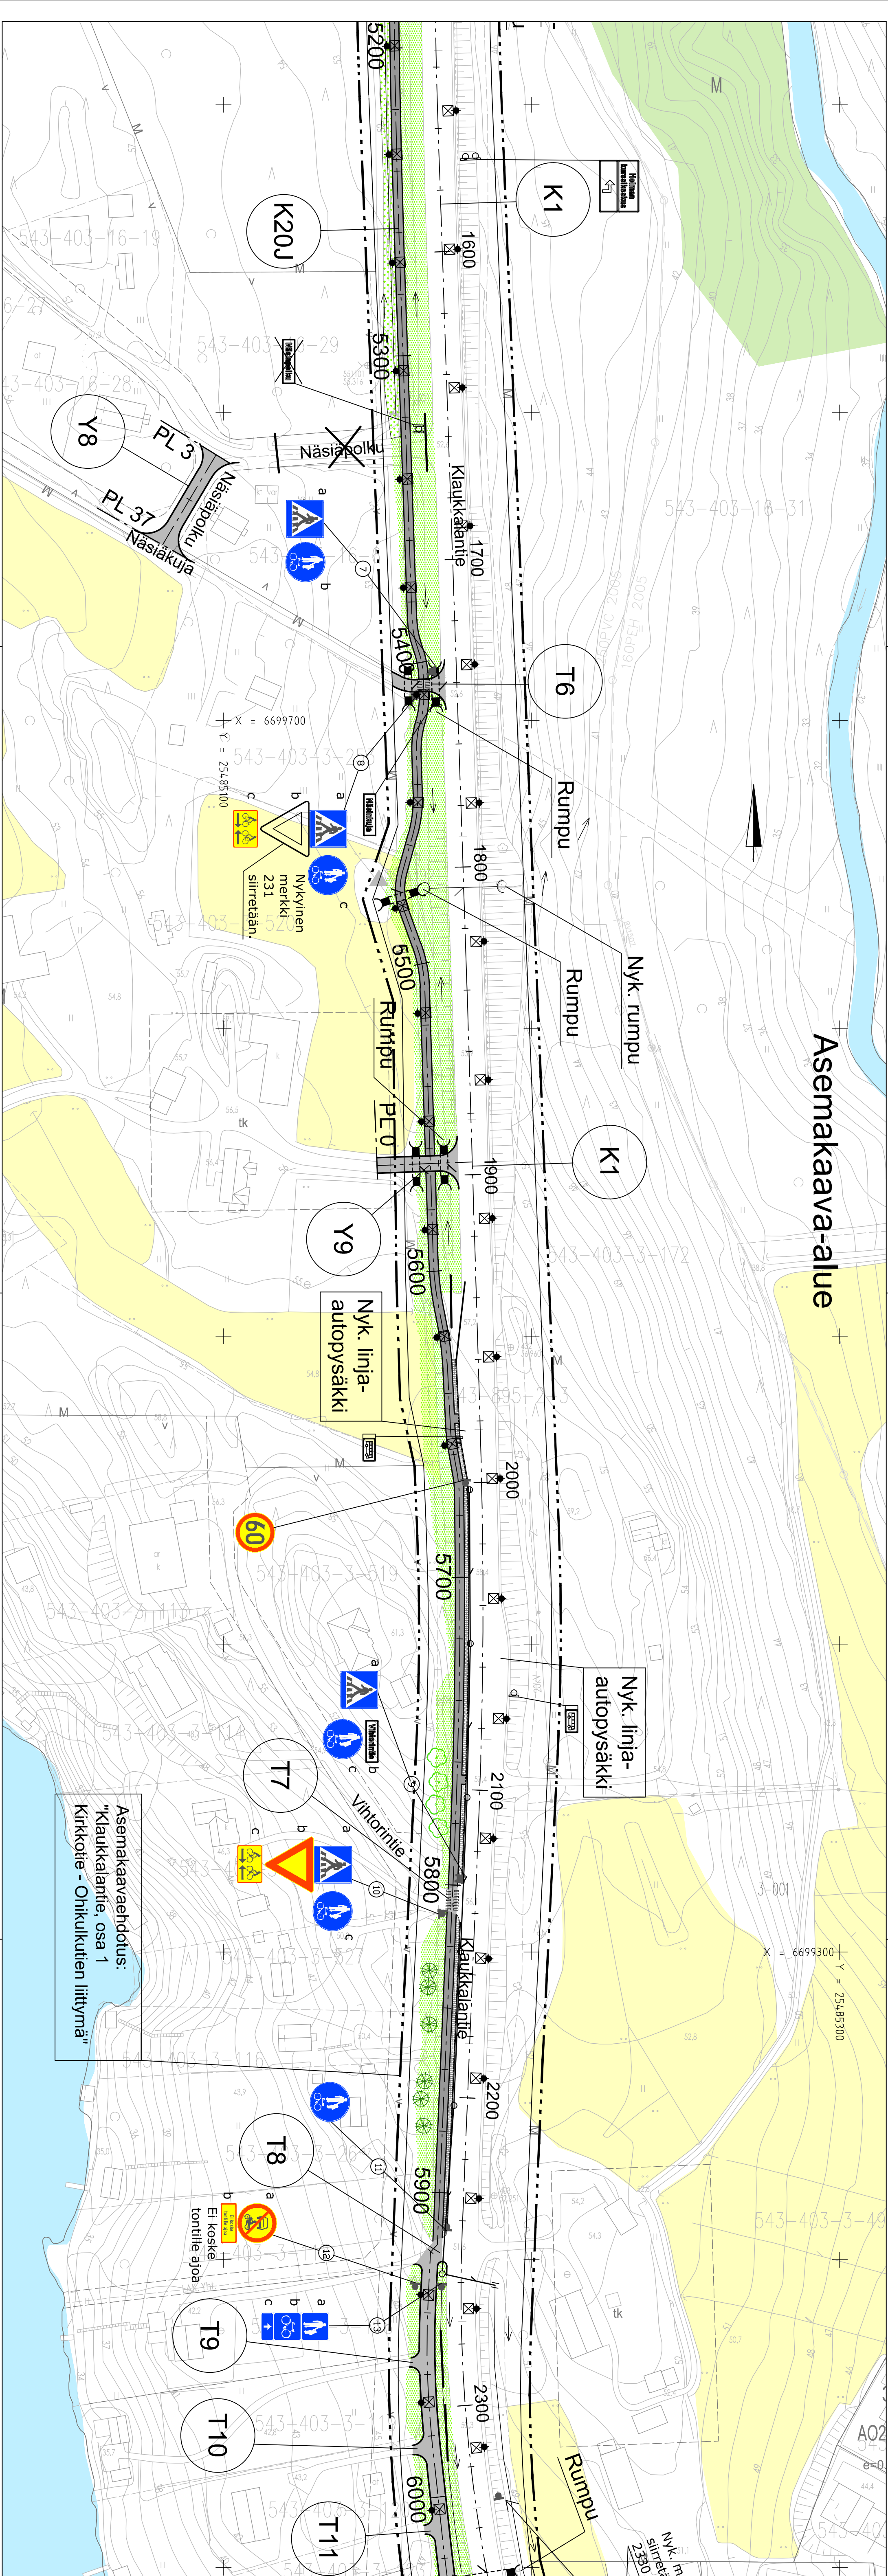

MERKINTÖJEN SELITTEET:

- Asfaltti, ajorata
- Asfaltti, jalankeuhku- ja pyörätilyäyriä
- Nurmetus
- Nilvyt ja kedot
- Pensaat
- Betonikiveys
- Istutettava puu
- Oja
- Reunatuki, betoni, h=120
- Suunniteltu hulevesikaivo, hulevesiviemäri
- Suunniteltu valaisin (LED)
- N = Nykyinen valaisin
- NS = Nykyisen valaisimen sifri
- Uusi liikennemerkki
- Nykyinen liikennemerkki
- Nykyinen liikennemerkki poistetaan

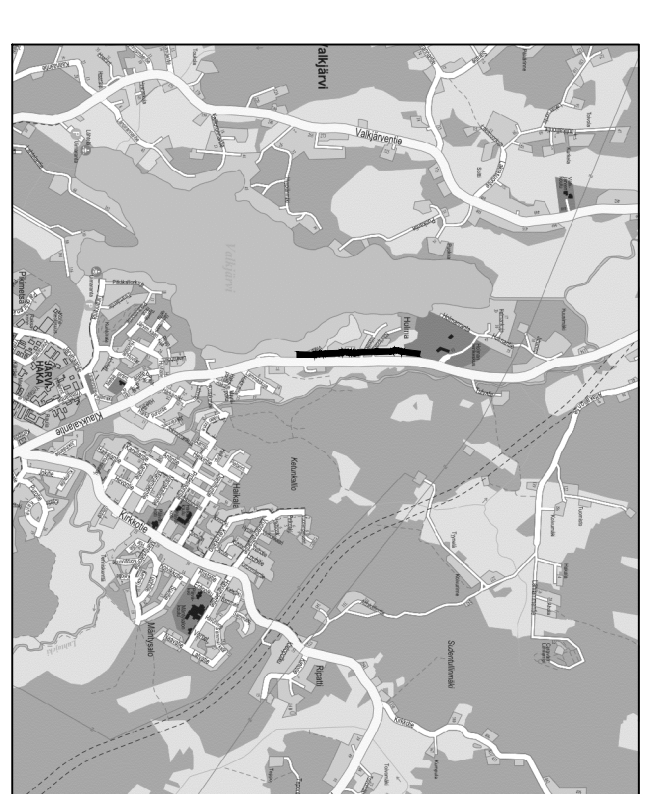

Pitäjänselitys Katu suunnitelma kone / sisäis		Kylä Klaukkala	Asemakaava vahv.
NURMIJÄRVEN KUNTA YMPÄRISTÖTOIMIALA KUNNALLISTEKNIKAN SUUNNITTELU Pl. 37, 01901 Nurmijärvi puh. (09) 250 021 www.nurmijarvi.fi		YHTEISTYÖ TEKLA	Nurmijärven Väestö KORONAATTAJASTEILUX ETRS-GR25 KORUNSAARISTEILUX NZ500
Asemapiirustus K20J Piv 5200-6000		1:1 000	
Suunnittelija PIITRIJÄ		Yhteistyö 5892-4	Mittakaava 1:1000
Suunnittelu TKA		Yhteistyö 1510040285	Mittakaava 1:1000
Suunnittelu 6.11-4		Yhteistyö O. Ekiof	Mittakaava 5.4.2019
Suunnittelu R. Nyman		Yhteistyö O. Ekiof	Mittakaava 5.4.2019

RAMBOLL
Suunnittelu
TKA
Suunnittelu
6.11-4
Suunnittelu
R. Nyman

Asemakaavaehdotus:
"Klaukkalan tie, osa 1
Kirkkote - Ohikulkutien liittymä"