Asemakaava-alue

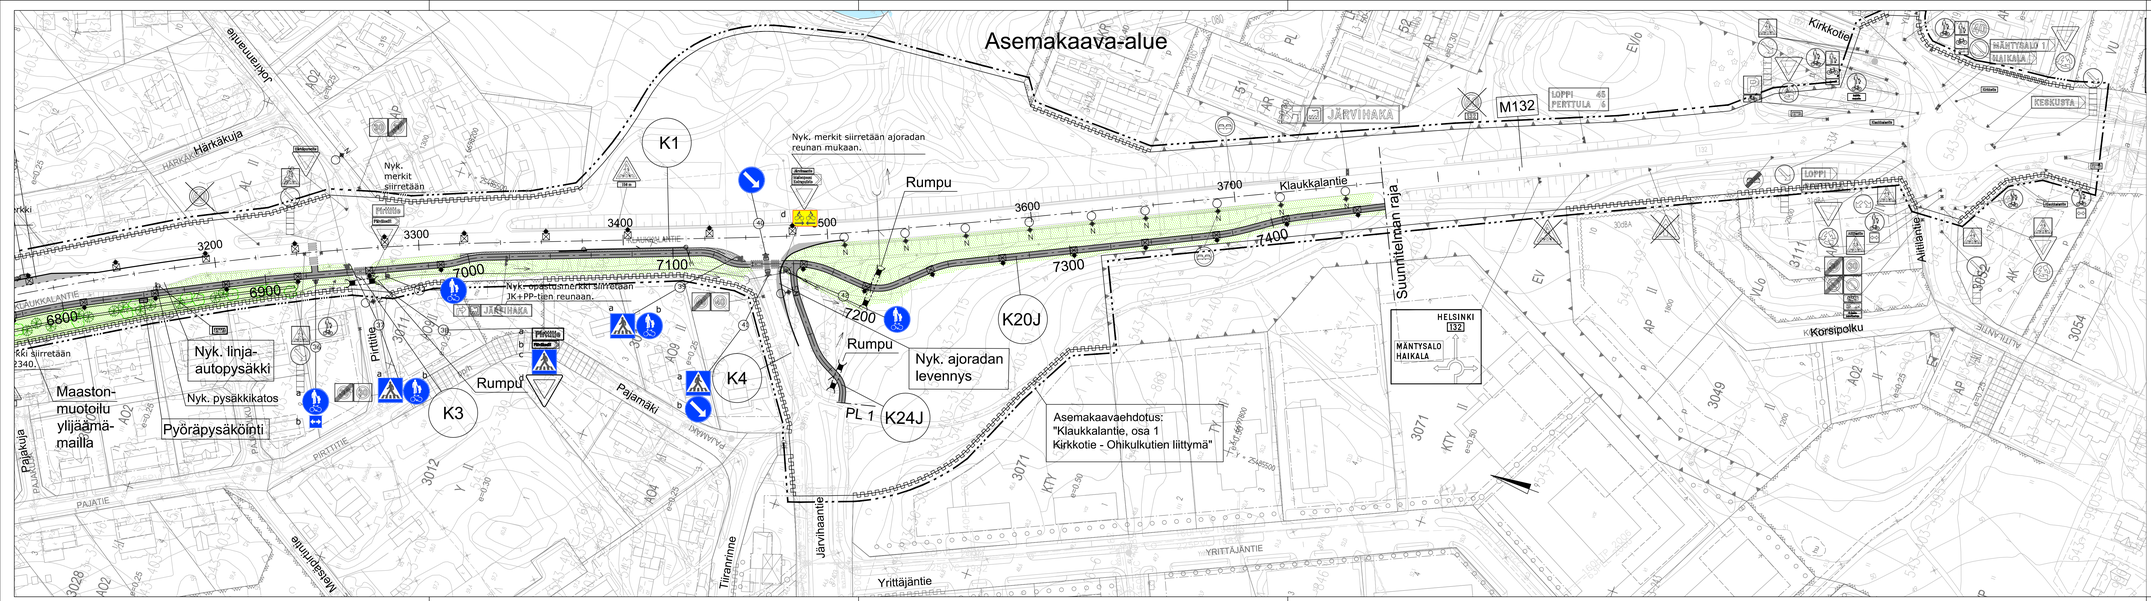
K1
K3
K4
K20J
K24J
Nyk. merkit siirretään
Nyk. merkit siirretään ajoradan reunan mukaan.
Rumpu
Nyk. ajoradan levennys
Nyk. linja-autopysäkki
Nyk. pysäkkikatos
Pyöräpysäkointi
Maaston-muotoilu yliäämä-mailla
Nyk. opastusmerkki siirretään JK+PP-tien reunaan.
Asemakaavaehdotus: "Klaukkalantie, osa 1 Kirkkotie - Ohikulkutien liittymä"
Härkäkuja
Pirttitie
Pajamäki
Pajakuja
Järvihaantie
Tiiranmme
Yrittäjäntie
Klaukkalantie
Suunniteltu rata
Korsipolku
Kirkkotie
Mäntysalo 11
Haikala 1
Keskusta
Järvihaka
Loppi 45
Perttula 6
Helsinki 132
Mäntysalo Haikala
M132
Ohikulkutie
Joutsentanhua
Meisentanhua
Pajamäentie
Pirttitie
Yrittäjäntie
Aittatie
Aittamäki
Pajatie
Klaukkalantie
Härkäkuja
Pirttitie
Järvihaantie
Tiiranmme
Yrittäjäntie
Pajamäki
Pajakuja
Meisentanhua
Pajamäentie
Aittatie
Aittamäki