


Raskaan liikenteen pysäköintialue
Tyyppiopikkileikkaus A-A 1:100

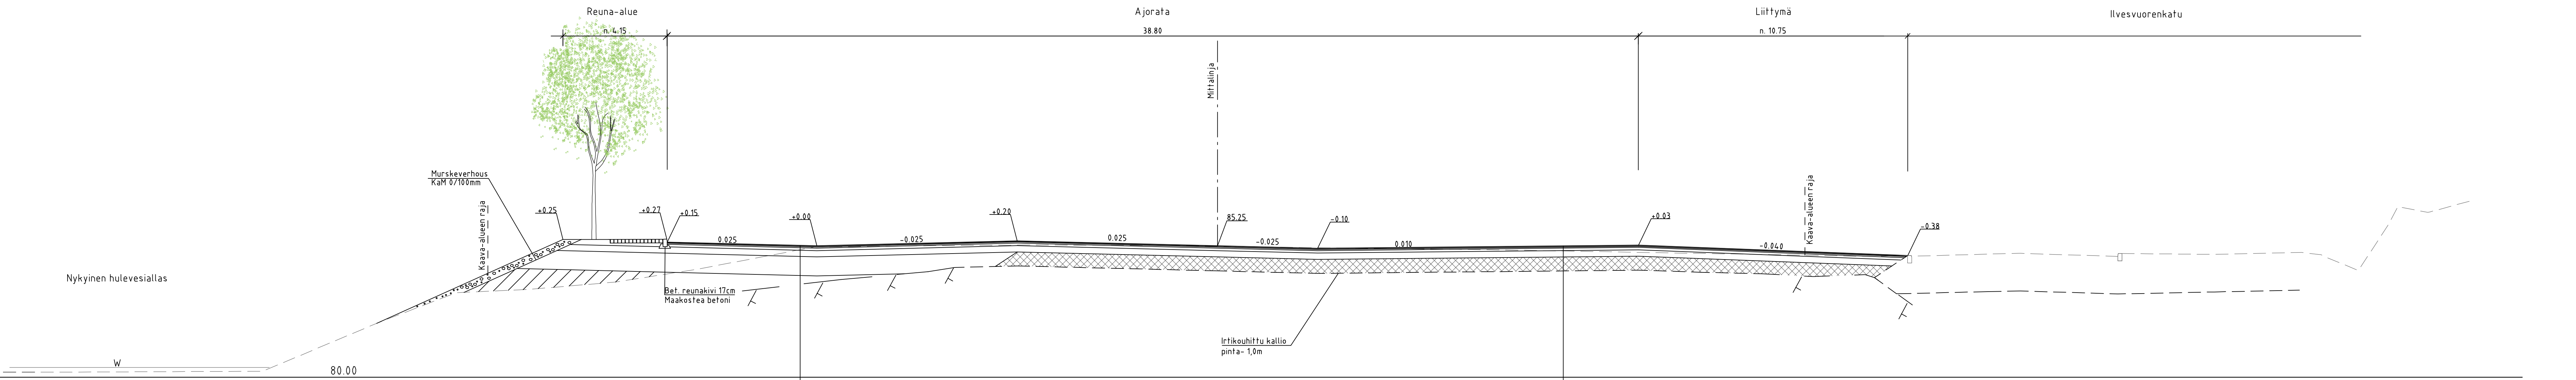

RAKENNEKERROKSET (mm)		Ajorata
Päällyste	AB 22	3E/F
Sidottu kerros	ABK 22	50
Kantava kerros	KaM (0...32mm)	60
Kantava kerros	KaM (0...63mm)	50
Tukikerros	KaM (0...100mm)	340
Suodatinkangas	KL N4 tai N5	700
Maaleikkauuspohja tai louhepenger		
Yhteensä		1200

Betoninen upotettava reunakivi 170 x 300, näkyvän osan korkeus 120 mm, saareke h=60 mm

RAKENNEKERROKSET (mm)		Ajorata
Päällyste	AB 22	3A
Sidottu kerros	ABK 22	50
Kantava kerros	KaM (0...32mm)	60
Kantava kerros	KaM (0...63mm)	50
Kiilattu irtilouhinta	KaM (0...100mm)	340
Yhteensä		500

Esirakennettu

Piirustusloji LP-ALUEEN SUUNNITELMA Kohde / Sisältö		Kyä KIRKONKYLÄ Mittakaava
Ilvesvuoren raskaan liikenteen pysäköintialue TYYPPIPOIKKILEIKKAUS A-A		Asemakaava vahv. 4.4.2012 Nähtävillä 22.4.2020-6.5.2020 TEKLA Nurmijärven Vesi KOORDINAATTIJÄRJESTELMÄ ETRS-GK25 KORKEUSJÄRJESTELMÄ N2000
NURMIJÄRVEN KUNTA YMPÄRISTÖTOIMIALA KUNNALLISTEKNIKAN SUUNNITTELU PL 37, 01901 Nurmijärvi puh. (09) 250 021 www.nurmijarvi.fi		Kons nro Suunnittelija T. Väyrynen Piirtäjä NOROLA Tarkistanut K. MÖNKÄRE
Niemenkatu 73 15140 LAHTI puh. 020 755 611 www.ramboll.fi		Piirustus nro 5727-52 14.4.2020

W:\1366\Nurmijärvi\1510054777_Ilvesvuoren_P-alue\04_TULOESTUS\5727-52-53_Ilvesvuoren_pysäköintialue_tyyppiopikkileikkaukset.dwg