


Raskaan liikenteen pysäköintialue
Tyyppi-poikkileikkaus B-B 1:100

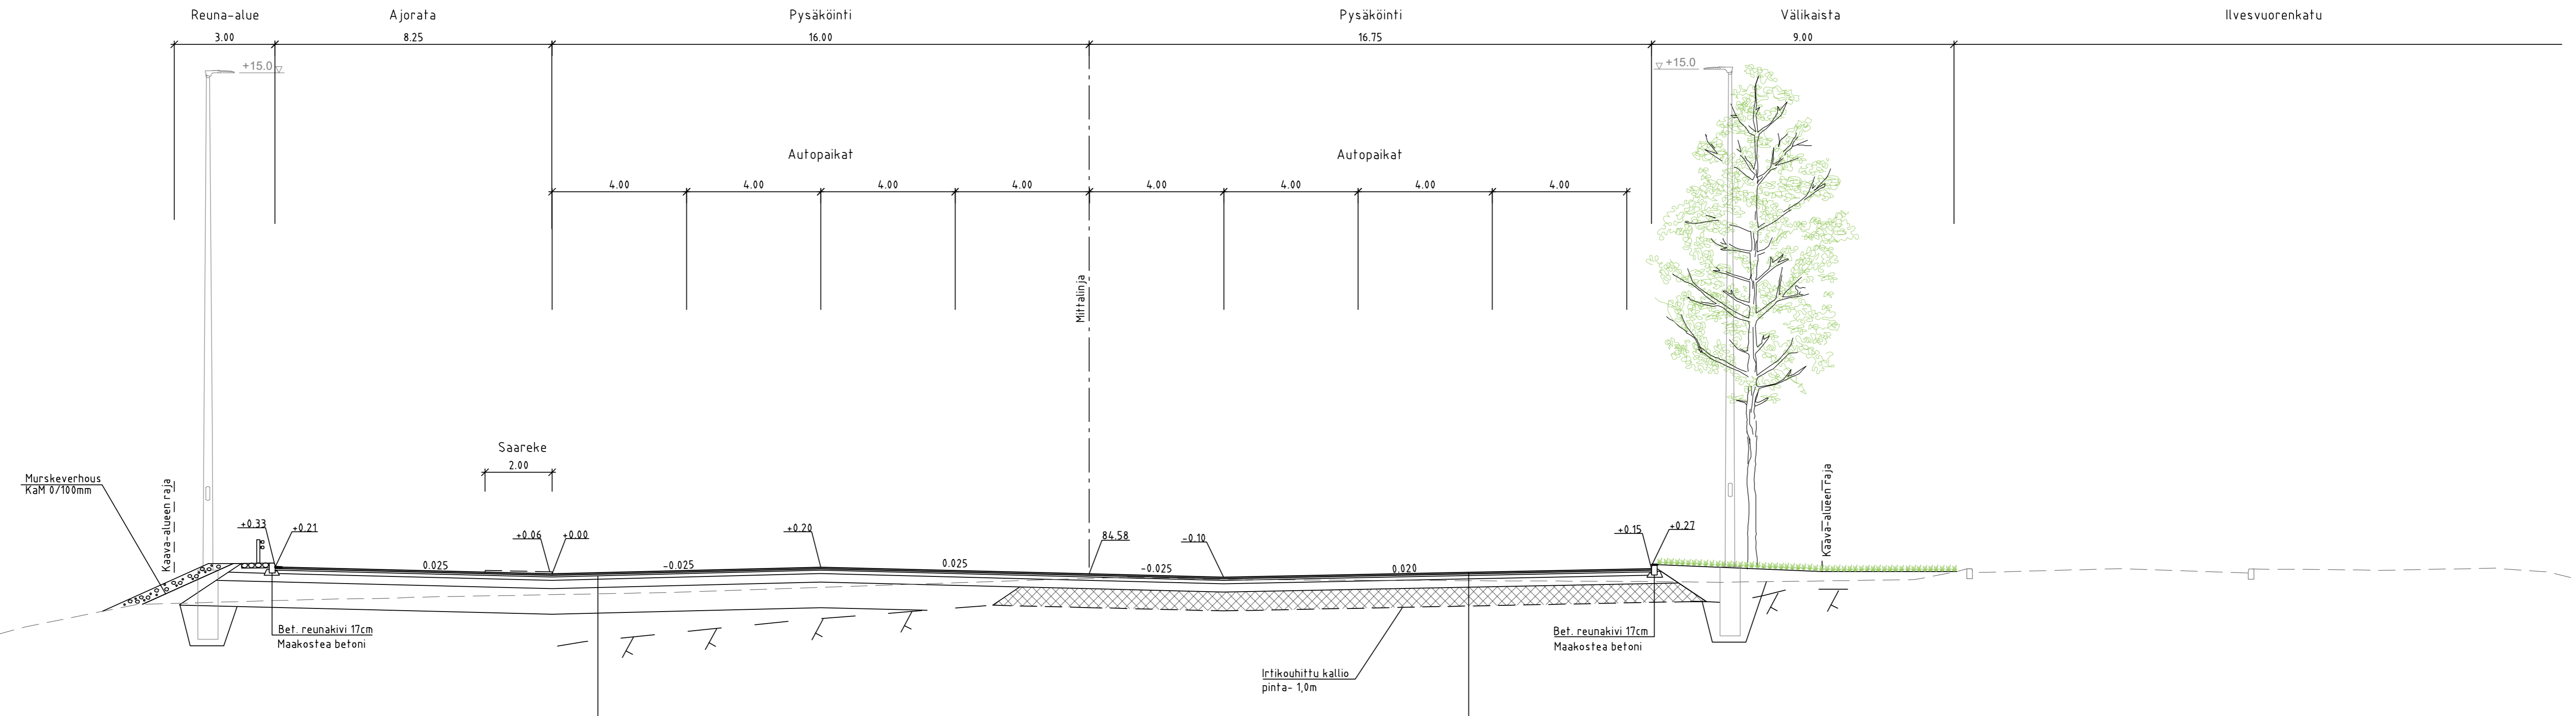

RAKENNEKERROKSET (mm)		Ajorata
		3E/F
Päällyste	AB 22	50
Sidottu kerros	ABK 22	60
Kantava kerros	KaM (0..32mm)	50
Kantava kerros	KaM (0..63mm)	340
Tukikerros	KaM (0..100mm)	700
Suodatinkangas	KL N4 tai N5	
Maaleikkauspohja tai louhepenger		
Yhteensä		1200

RAKENNEKERROKSET (mm)		Ajorata
		3A
Päällyste	AB 22	50
Sidottu kerros	ABK 22	60
Kantava kerros	KaM (0..32mm)	50
Kantava kerros	KaM (0..63mm)	340
Kiilatut irtilouhint	KaM (0..100mm)	
Yhteensä		500

Befoninen upotettava reunakivi 170 x 300, näkyvän osan korkeus 120 mm, saareke h=60 mm

Piirustustoimisto LP-ALUEEN SUUNNITELMA Kohde / Sisältö Ilvesvuoren raskaan liikenteen pysäköintialue TYYPPIPOIKKILEIKKAUS B-B	Kunta KIRKONKYLÄ Mittakaava Asemakaava vahv. 4.4.2012 Nähtävillä 22.4.2020-6.5.2020 TEKLA Nurmijärven Vesi KOORDINAATTIJÄRJESTELMÄ ETRS-GK25 KORKEUSJÄRJESTELMÄ N2000
NURMIJÄRVEN KUNTA YMPÄRISTÖTOIMIALA KUNNALLISTEN TIEN SUUNNITTELU Piirittäjä NOROLA Tarkistanut K. MÖNKÄRE	Suunnittelija T. Väyrynen Piirustus nro 14.4.2020 5727-53

W:\1366\Nurmijärvi\1510054772_ilvesvuoren_pysäköintialue_tyyppi-poikkileikkaus.dwg