

Sinisellä huomioita sähkösuunnittelijalle

2 Pistorasia, numero osoittaa määrän


Sähkövaraukset luokkatilojen opettajanpöydän/ esitysseinän yhteydessä:

- Opettajan työpisteen pistorasiat
- AV laitteisto: valkokangas, äänentoistolaitteisto (kaiuttimet), varaus siirrettävälle jalustalliselle näytölle
- (Käyttäjän toive: min. 8 pistorasiaa)
- Lisäksi FY-KE - ja MA-BI - luokissa ikkunoiden pimennysverhojen etäohjaus

Vihreällä huomioita LVI-suunnittelijalle

Keittiön ja ruokasalin linjastojen LVIS-tarpeet keittiösuunnittelijalta

PERUSKORJAUSALUE

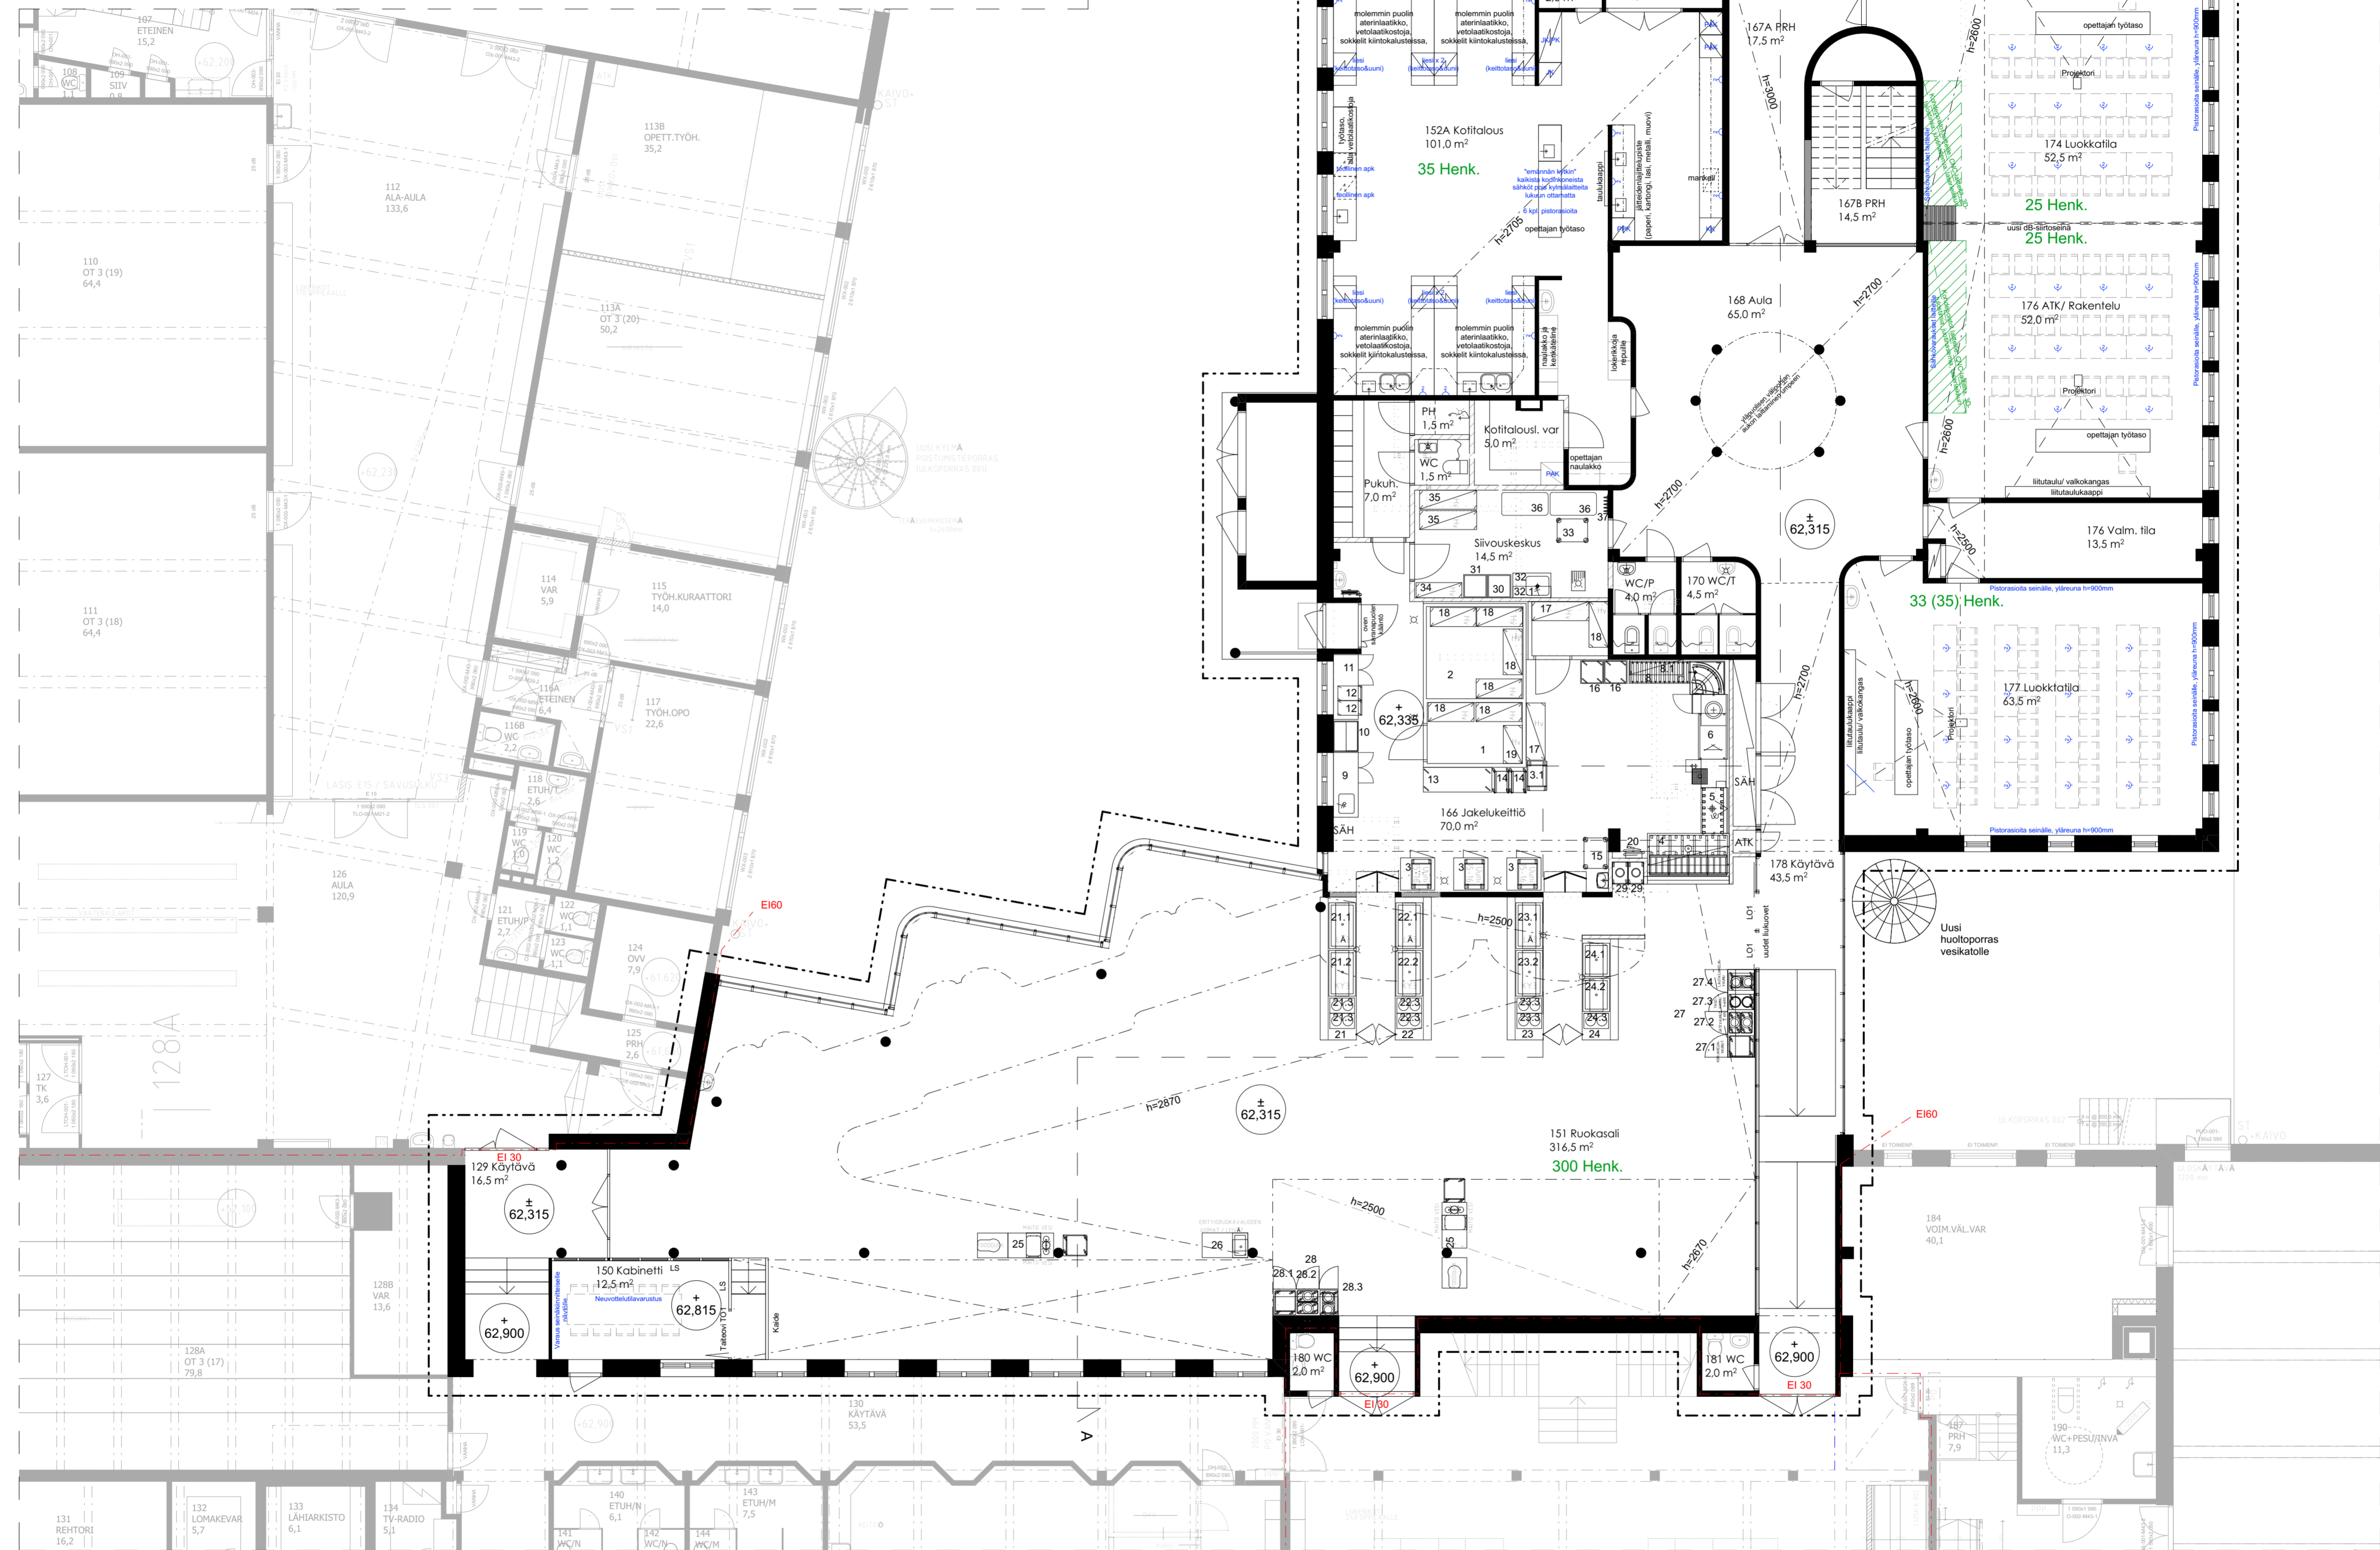

HUOMI! KAIKKI MITAT TARKISTETTAVA PAIKALLA!

arkitehdit LSV CREATING IDEAS - BUILDING SOLUTIONS	K. osa / Kyliä	Korttel / Tila	Tontti / Rint	Viranomaisen merkintä/varten
	Kirstaa	2021	11	
	Rakennusvaihe			Piirustajat
	Projektin nimi			Julk. no
	MUUTOS JA PERUSKORJAUS			L1
	Rakennuksen nimi ja osasto			Piirustuksen sisältö
	NYK Mikkolan osan peruskorjaus			Pohjapiirustus 1. krs
Nurmijärven yhteiskoulu, Pratikankuja 8				
01900 Nurmijärvi				
Suunnittelijan nimi, pätevyys ja allekirjoitus				
Tobias Tommila Arkkitehti SAFA				
19.5.2020			ark	
			Suunnitelma	Työn no
			2001	Piirustuksen no