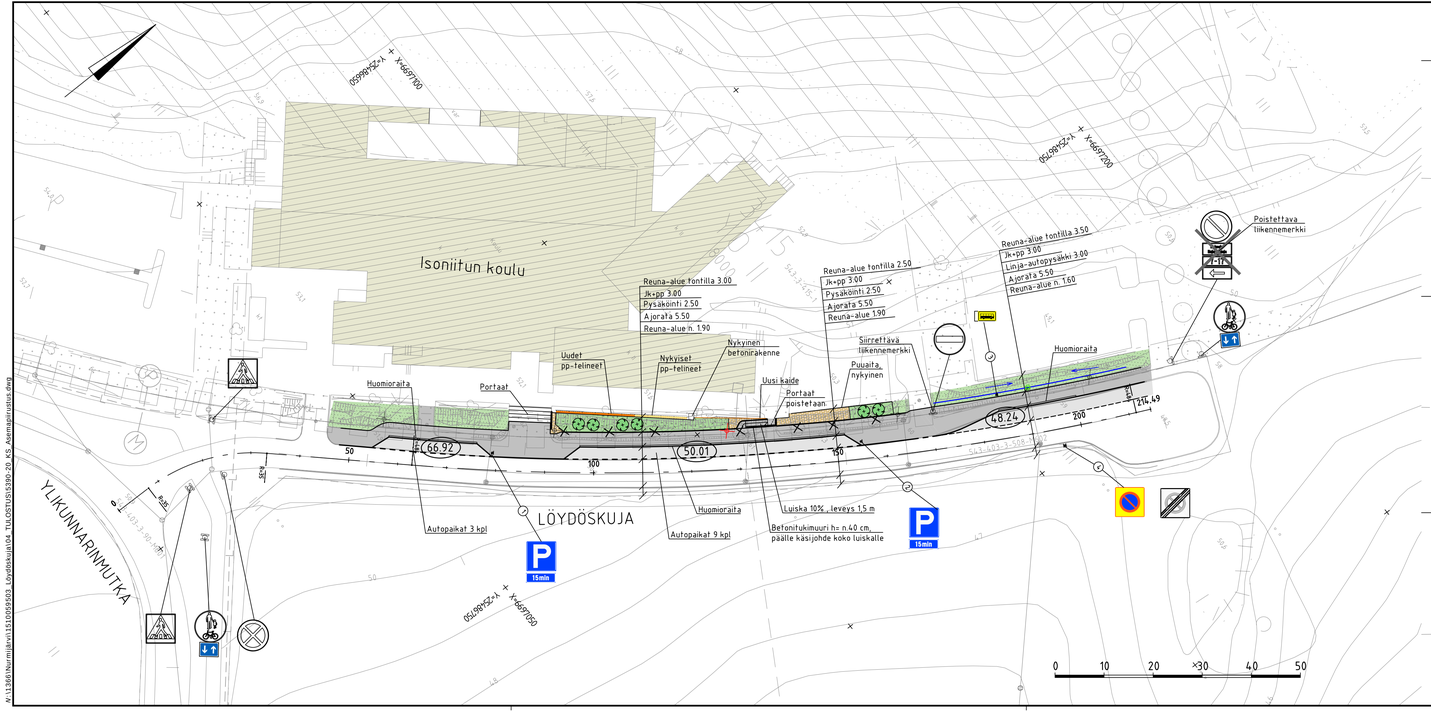

TYYPPIPOIKKILEIKKAUS
LÖYDÖSKUJA PL 110
1:100

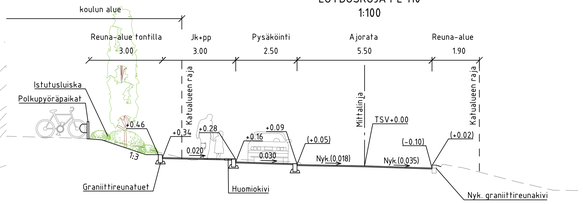

TYYPPIPOIKKILEIKKAUS
LÖYDÖSKUJA PL 150
1:100

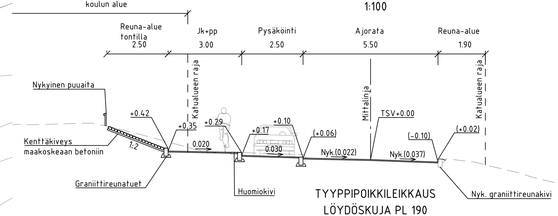

TYYPPIPOIKKILEIKKAUS
LÖYDÖSKUJA PL 190
1:100

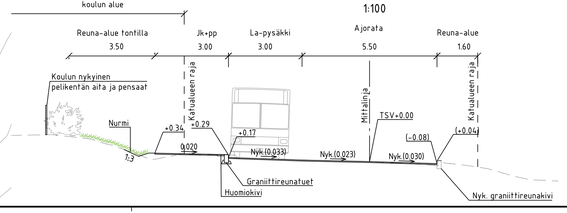

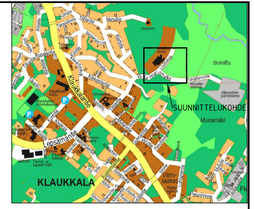
SUUNNITELTUKOHDE
KLAUKKALA
Isoniitty
Isoniitun koulu
