



NURMIJÄRVI

Klaukkala

Kunnan rekisteritietoja


1:10 000


Tulostettu: 30.11.2020


AV

0

500 m

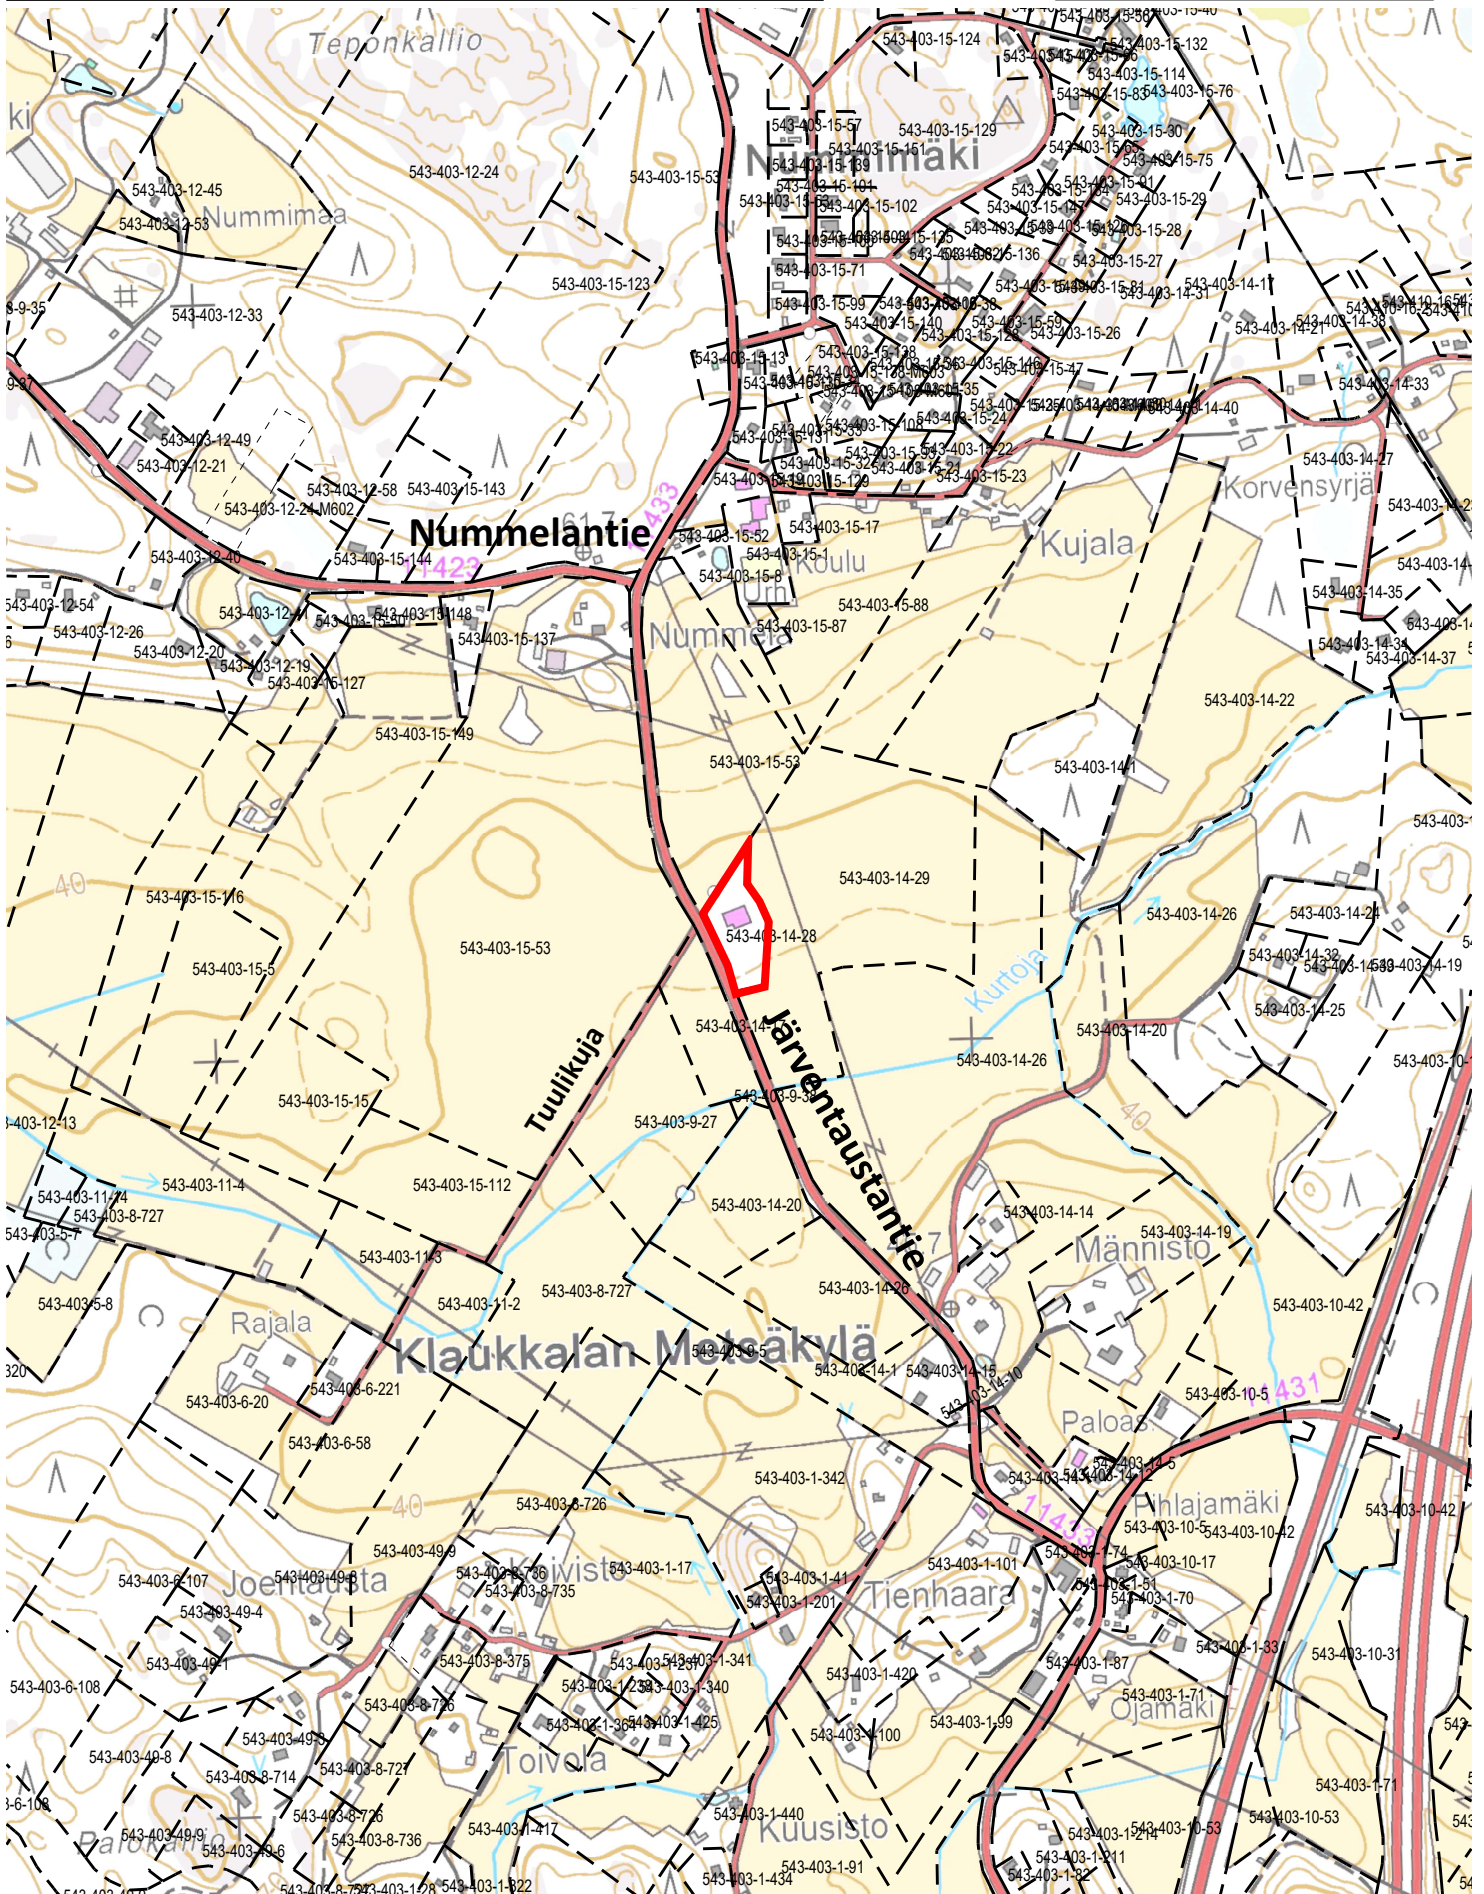

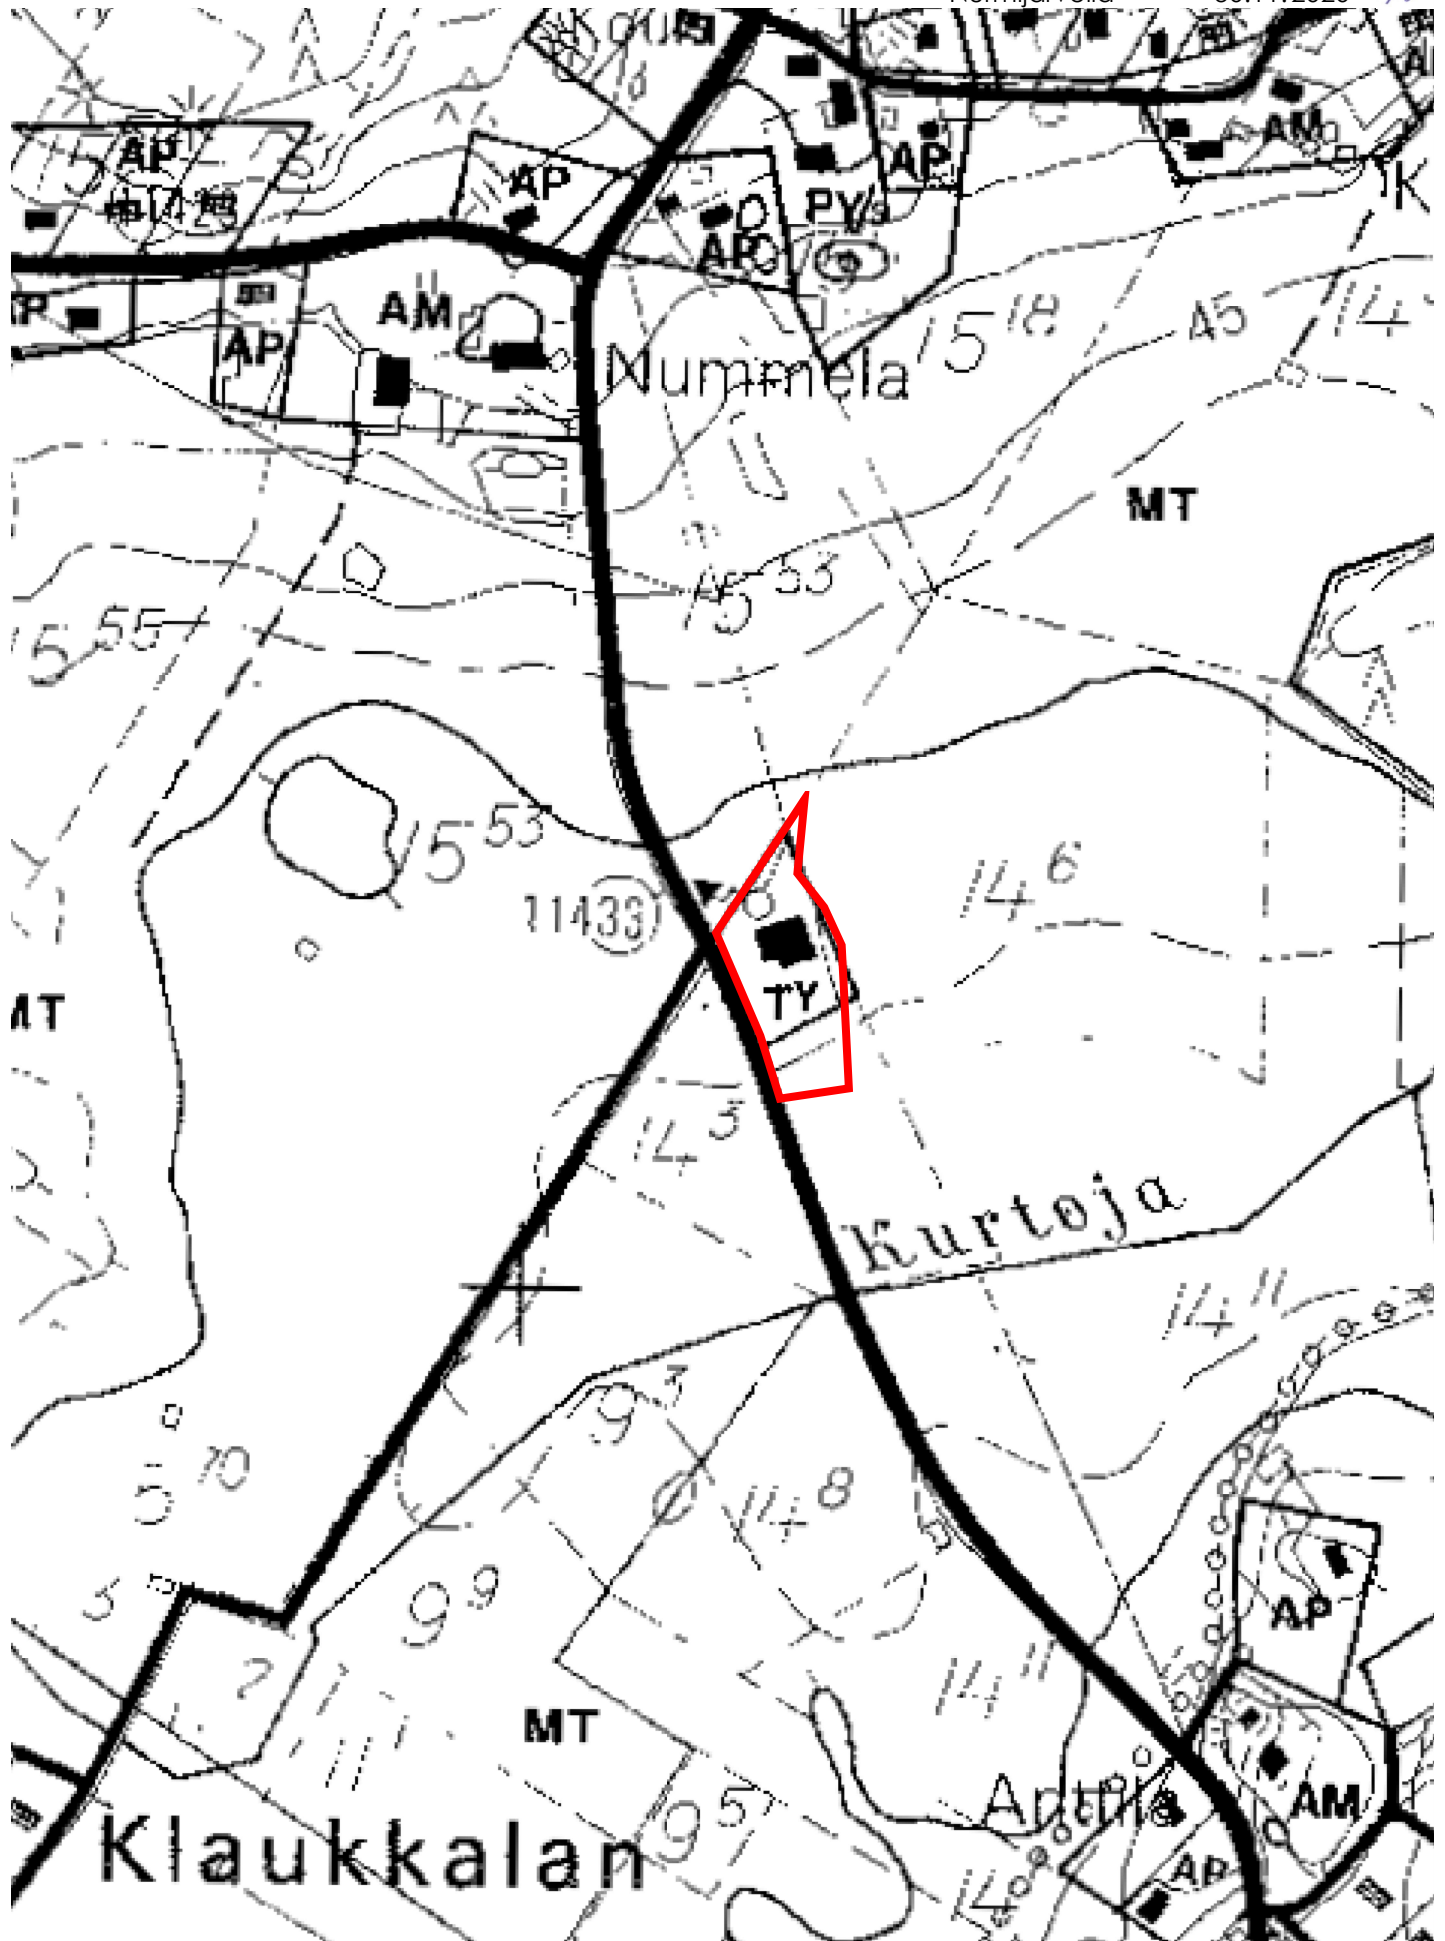

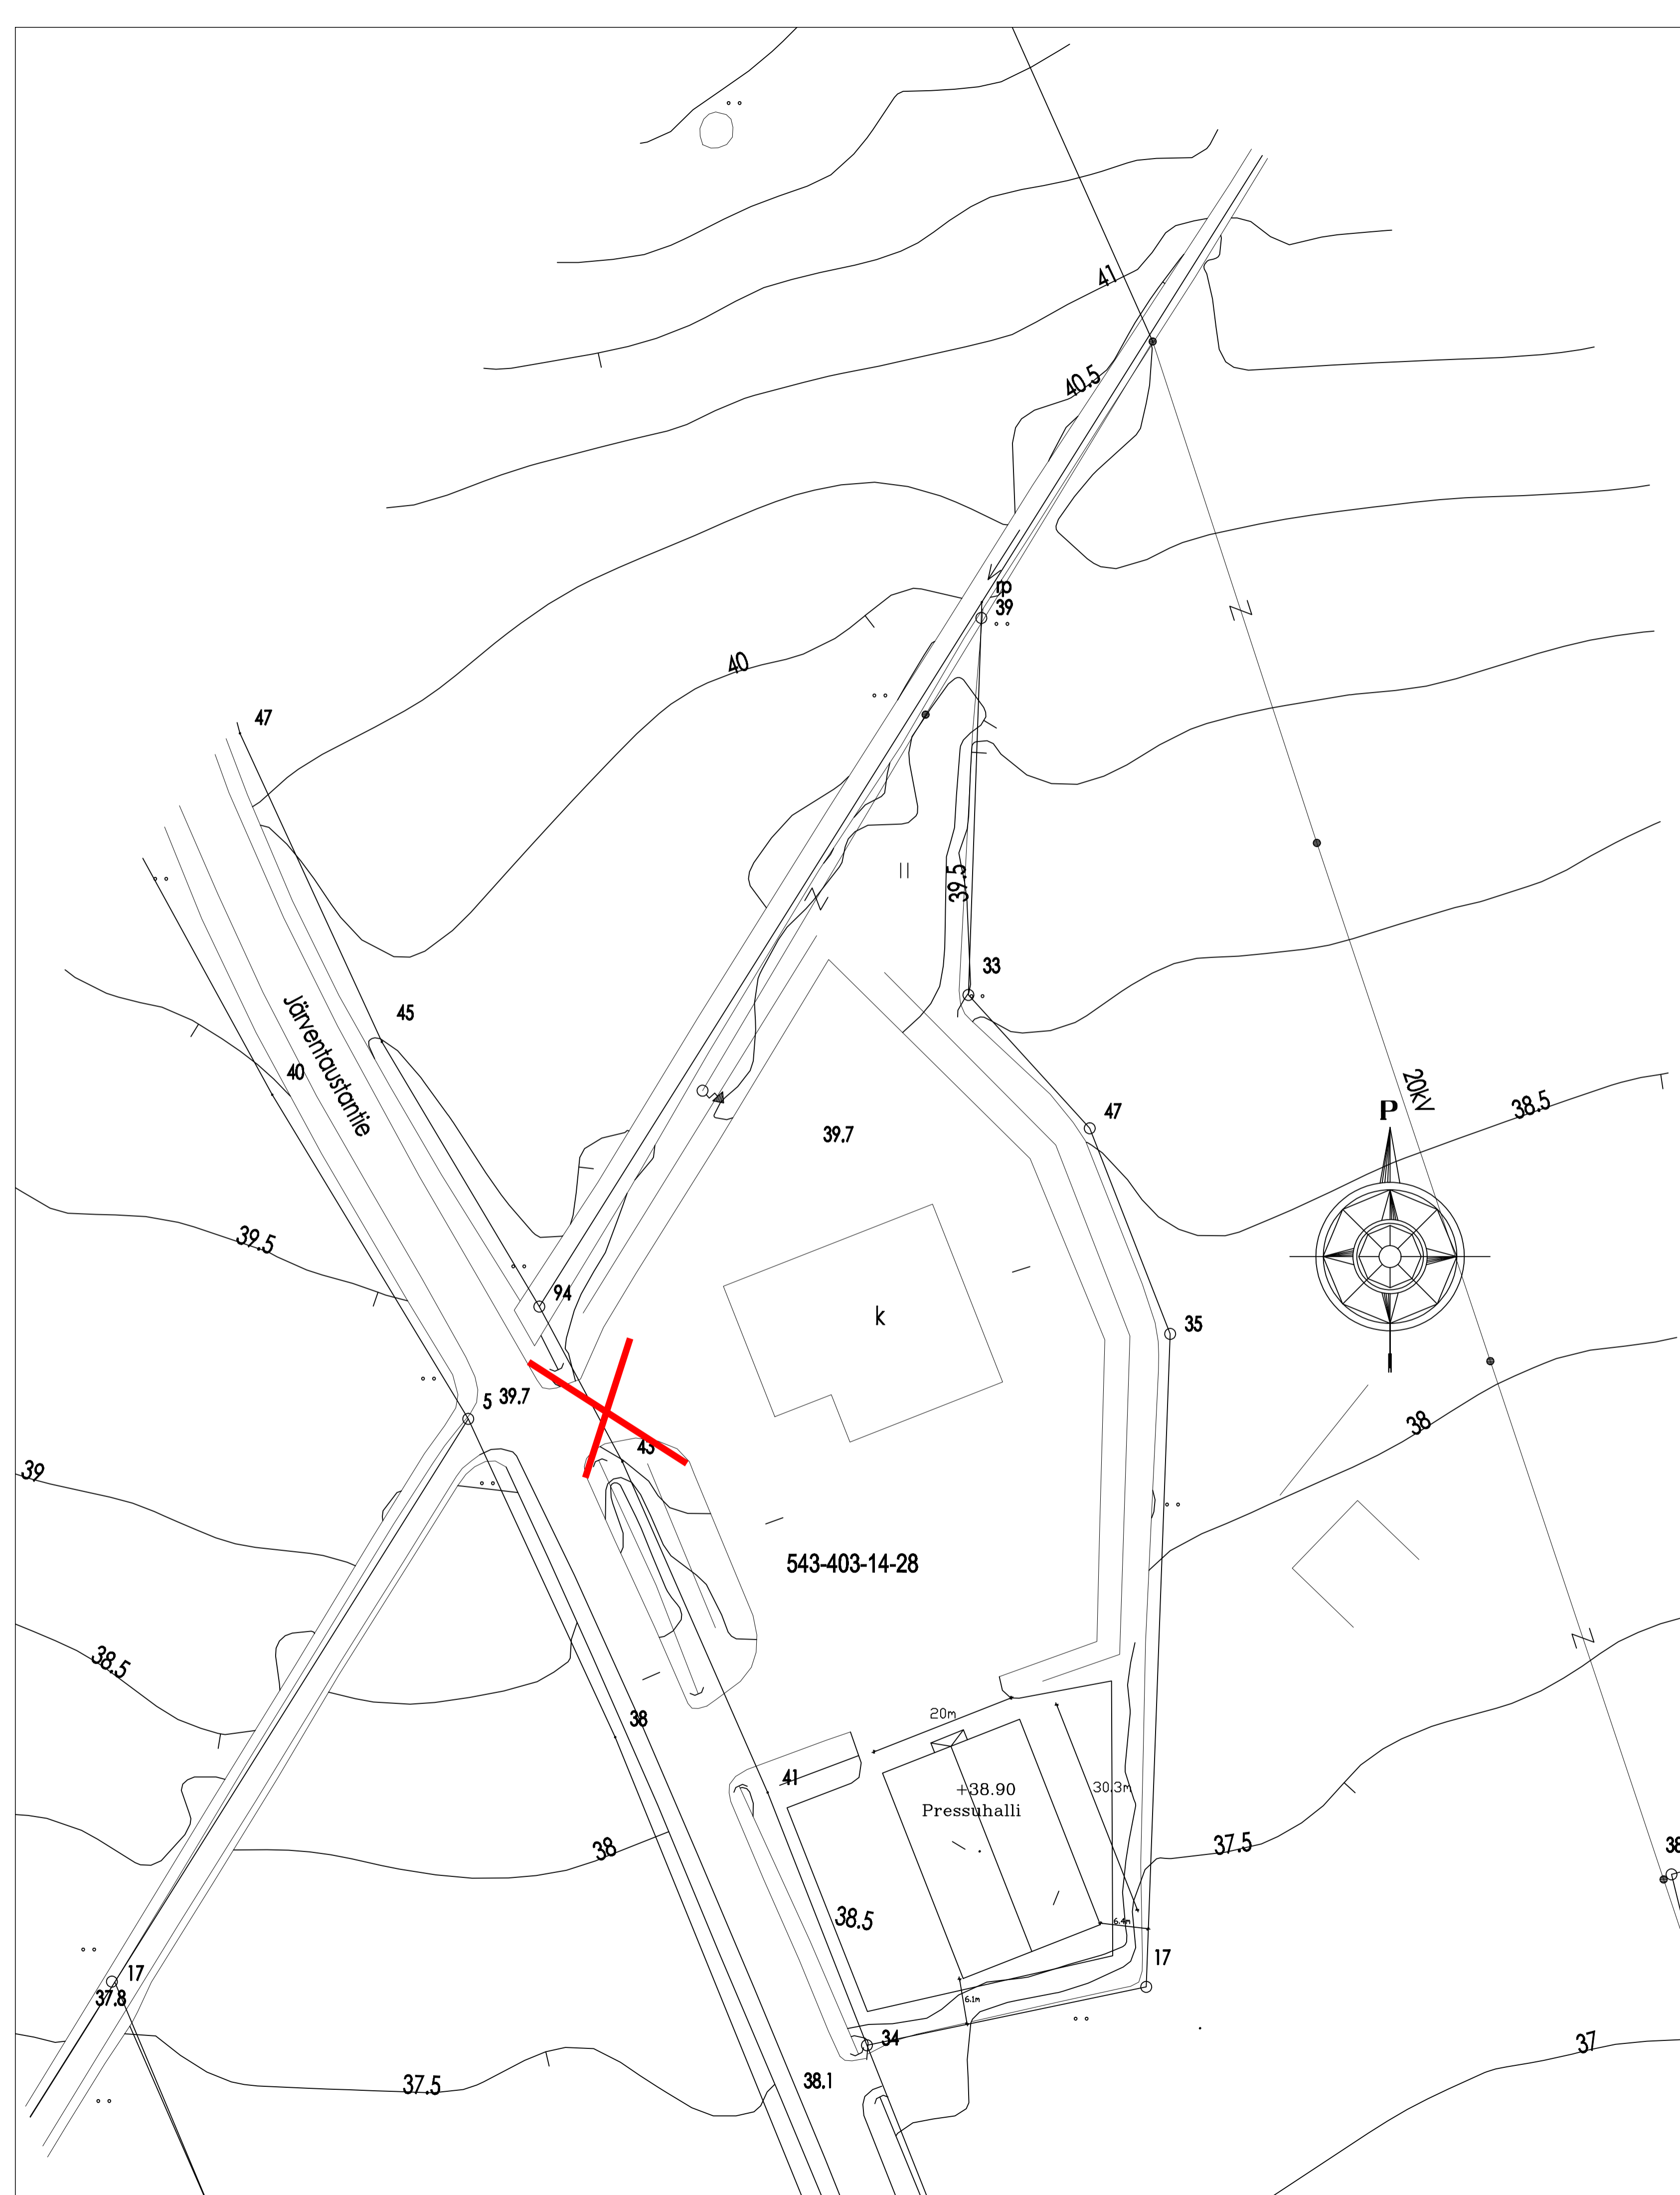

**RAKENNUSOIKEUSLASKELMA:**  
 (teollisuus- ja varastorakennusten korttelialue)  
 TONTTI 9300 m2  
 RAKENNUSOIKEUS e = 0,10  
 käytetty rakennusoikeus yhteensä 960 m2

**UUSI HALLI:**  
 1. kerroksen kerrosala 930 m2  
 2. kerroksen kerrosala m2  
 tilavuus (väliaikainen Pressuhalli) 2400 m3  
 uusi kerrosala yhteensä 606 m2

Piha asfaltoidaan kokonaan  
 Puistoalueelle istutetaan puita  
 Henkiloautopaikkoja 11 kpl

ASEMAKAAVAMERKINNÄT JA -MÄÄRÄYKSET

543-403-14-28

20m  
 +38.90  
 Pressuhalli

Muutos	Muut. nro.	Muut. kuvaus	Muut. päivä	Muut. tekijä	Muut. appro.	Muut. kuvaus	
<table border="1"> <tr> <td>Kaava/Pöytäkirja</td> <td>Korttelin/Pöytäkirja</td> <td>Tontin/Pöytäkirja</td> <td colspan="4">Vuosimuksen onkistamiskierrosta varten</td> </tr> <tr> <td>Luhtajoki</td> <td>403-14</td> <td>28</td> <td colspan="4"></td> </tr> <tr> <td>Rakennuslupa</td> <td colspan="2">UUDISRAKENNUS</td> <td>Pöytäkirja</td> <td colspan="3">PÄÄPIIRUSTUS</td> </tr> <tr> <td></td> <td colspan="2"></td> <td>Pöytäkirja</td> <td colspan="3">ASEMAPIIRROS</td> </tr> <tr> <td colspan="2">01810 Luhtajoki</td> <td colspan="2"></td> <td colspan="3">1/4</td> </tr> <tr> <td colspan="2"></td> <td colspan="2"></td> <td colspan="3">Mittakaava</td> </tr> <tr> <td colspan="2"></td> <td colspan="2"></td> <td colspan="3">1:500</td> </tr> <tr> <td>Pvm</td> <td colspan="2">Suomen / Pöytäkirja</td> <td colspan="4"></td> </tr> <tr> <td>4.12.2015</td> <td colspan="2">Paulanta Janne</td> <td colspan="4"></td> </tr> <tr> <td>Teht.</td> <td colspan="2">Pvm.</td> <td colspan="4"></td> </tr> <tr> <td></td> <td colspan="2"></td> <td colspan="4"></td> </tr> <tr> <td>Suomen. nro.</td> <td>Työ nro</td> <td>Pik. nro</td> <td colspan="4">Muutos</td> </tr> <tr> <td></td> <td></td> <td></td> <td>ARK</td> <td colspan="3">ark-1</td> </tr> <tr> <td></td> <td>Mika Taskinen itts. AMK</td> <td>GSM 050 5911009</td> <td colspan="4"></td> </tr> </table>							Kaava/Pöytäkirja	Korttelin/Pöytäkirja	Tontin/Pöytäkirja	Vuosimuksen onkistamiskierrosta varten				Luhtajoki	403-14	28					Rakennuslupa	UUDISRAKENNUS		Pöytäkirja	PÄÄPIIRUSTUS						Pöytäkirja	ASEMAPIIRROS			01810 Luhtajoki				1/4							Mittakaava							1:500			Pvm	Suomen / Pöytäkirja						4.12.2015	Paulanta Janne						Teht.	Pvm.													Suomen. nro.	Työ nro	Pik. nro	Muutos							ARK	ark-1				Mika Taskinen itts. AMK	GSM 050 5911009				
Kaava/Pöytäkirja	Korttelin/Pöytäkirja	Tontin/Pöytäkirja	Vuosimuksen onkistamiskierrosta varten	
Luhtajoki	403-14	28	
Rakennuslupa	UUDISRAKENNUS		Pöytäkirja	PÄÄPIIRUSTUS	
			Pöytäkirja	ASEMAPIIRROS	
01810 Luhtajoki				1/4	
				Mittakaava	
				1:500	
Pvm	Suomen / Pöytäkirja	
4.12.2015	Paulanta Janne	
Teht.	Pvm.	
Suomen. nro.	Työ nro	Pik. nro	Muutos	
			ARK	ark-1	
	Mika Taskinen itts. AMK	GSM 050 5911009	