



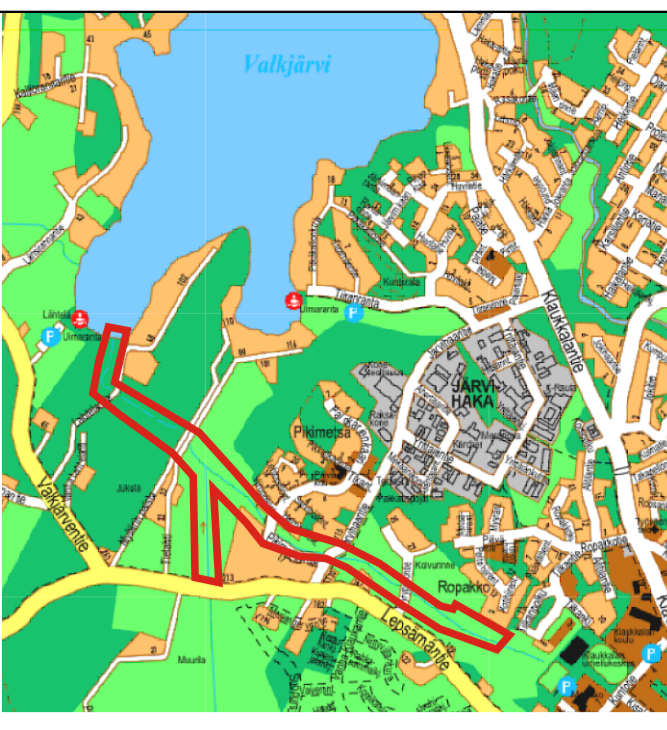


- ### PIIRUSTUSMERKINNÄT
- Hulevesija
 - Pello
 - Oleva metsä
 - Katvilisuus
 - Oleva lehtipu
 - Istutettava lehtipu
 - Nurmiuuelle istutettaville puille asennetaan maatuva katekangas. Katekangas peitetään kuorikatteella, kateen kerrospaksuus 70mm
 - Kosteikkopennu
 - Nurmetukset
 - Perhossiitty Morivuoissa mesi- ja ravintokasveja & suojaheinä
 - Tulvaniityt, ojan luiskissa Morivuoissa luonnonkasveja & suojaheinä
 - Maisemanummi 1
 - Siemeneroosiomatto Kookospöyhjän eroosiosuojaus tulvaniity-siemenseoksella
 - Suojakaista ojan luisan lämpimässä 3m leveä viljelemätön alue, jolle kylvetään morivuoissa nurmikasveja, esim. timotei 80% + nummialta 20%
 - Muut
 - Luonnonkiviä Käytetään alueelta maanrakennustöiden yhteydessä löytyviä kiviä. Väleihin voidaan kasata pienempiä pyöreitä kiviä. Kivet sijoitetaan ryhmiin
 - Mokkotiivertaus kerrospaksuus 300mm, alle asennetaan suodalinkangas Ø 100-200 mm
 - Puistoraitti harmaa kivituikka Ø 0-16
 - Täytettävä oja, täytössä hyödynnetään kaivumassoja
 - Maastonmuotolu
 - Suunnittelun alueen raja
 - Kaukolämpö
 - Painanne ja kuivatussuunnit
 - Suunniteltu rumpu
 - Uusi puistoraittivalaisin
 - Penkki
 - Roska-astia




Poikkileikkaus
Lähtelänoja pl 1280.00

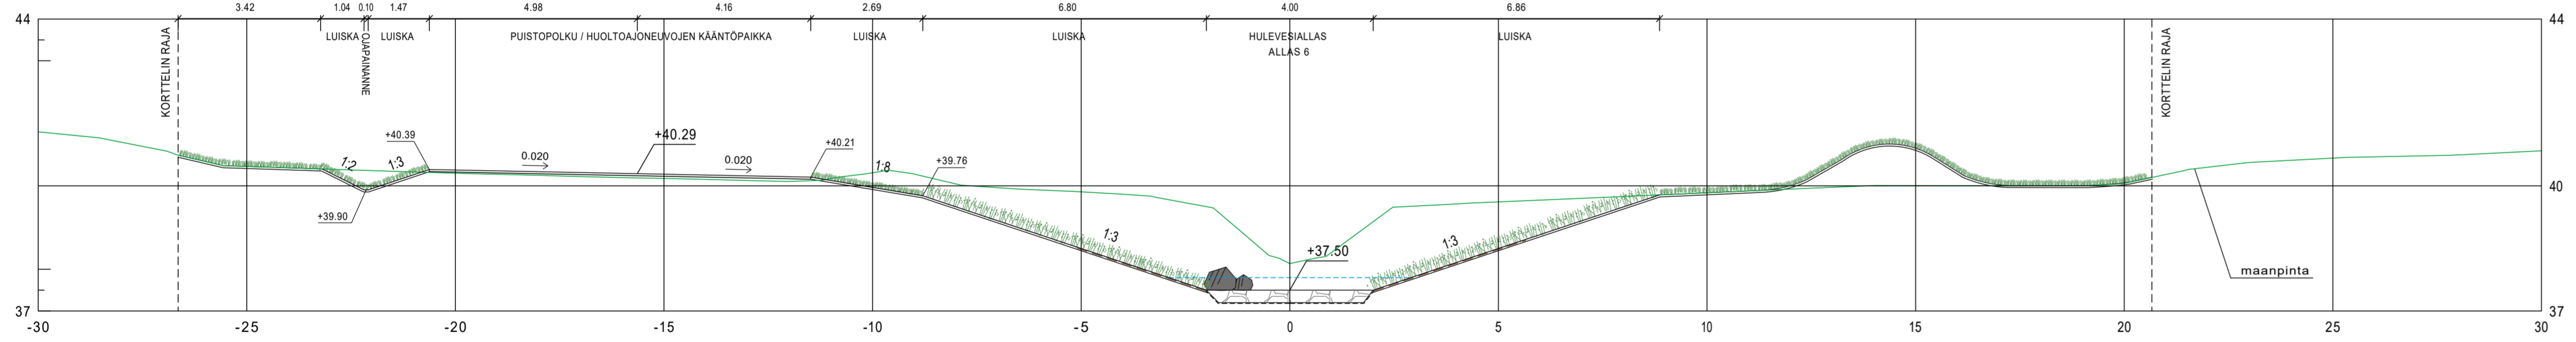

Poikkileikkaus
Lähtelänoja pl 1110.00

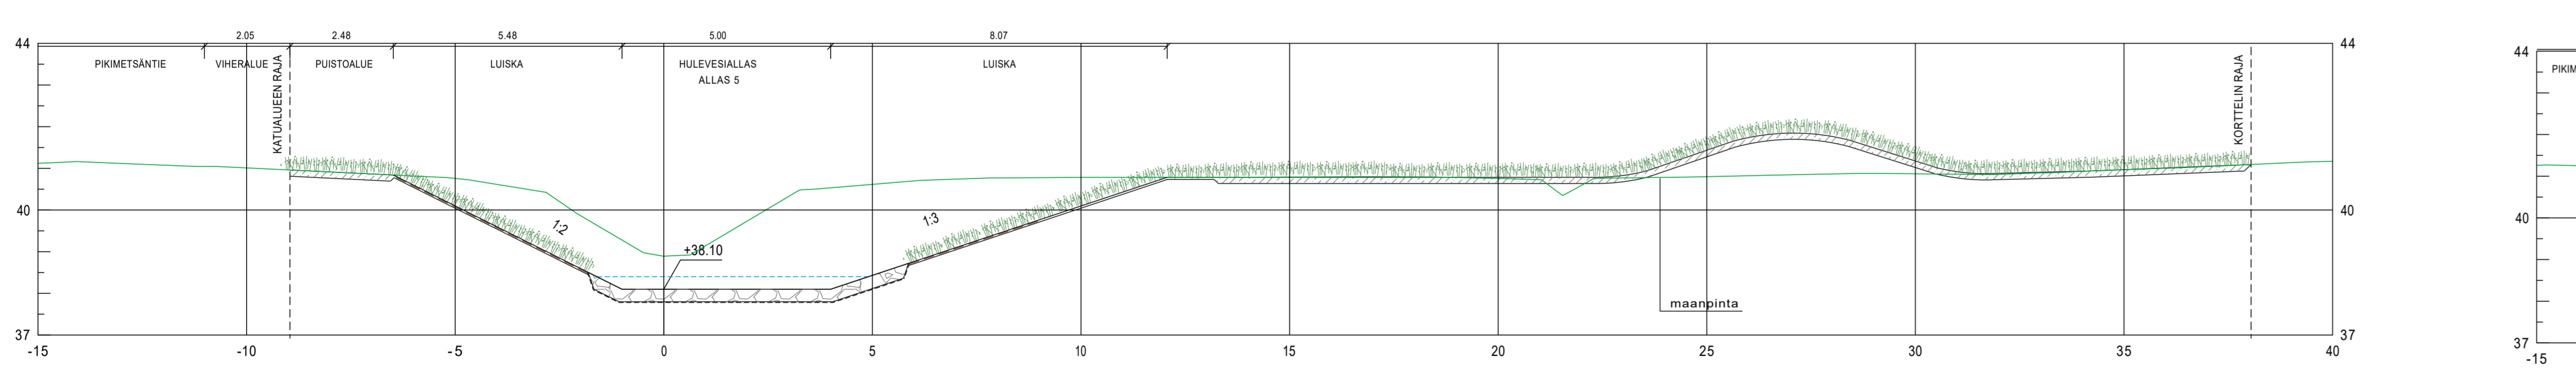

Poikkileikkaus
Lähtelänoja pl 1090.00

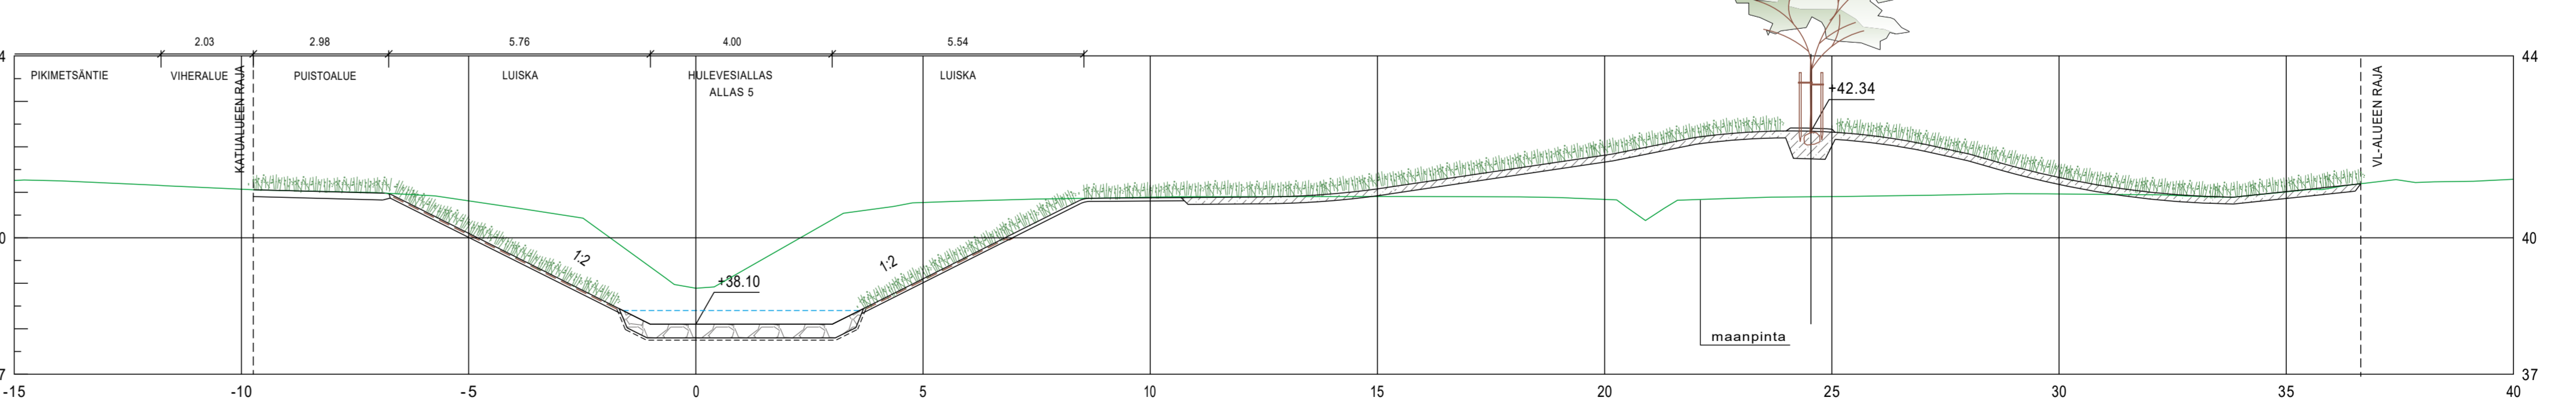

Piirustaja: Hulevesi- ja puistoraittisuunnitelma Kohde / Sisältö: Lähtelänojan kunnostus Lähtelänoja Puistoraitti 3 Leikkaus Lähtelänoja pl 1090, pl 1110 ja pl 1280	Koko: nro 2802295 Suunnittaja: SUUNNITTELU / EUSUH/ EMIIN Pääsuunnittelija: SUUNNITTELU / EUSUH/ EMIIN Piirustaja: SUUNNITTELU / EUSUH/ EMIIN Tekijä: SUUNNITTELU / EUSUH/ EMIIN Tarkastanut: SUUNNITTELU / EUSUH/ EMIIN	Koko: nro 2802295 
