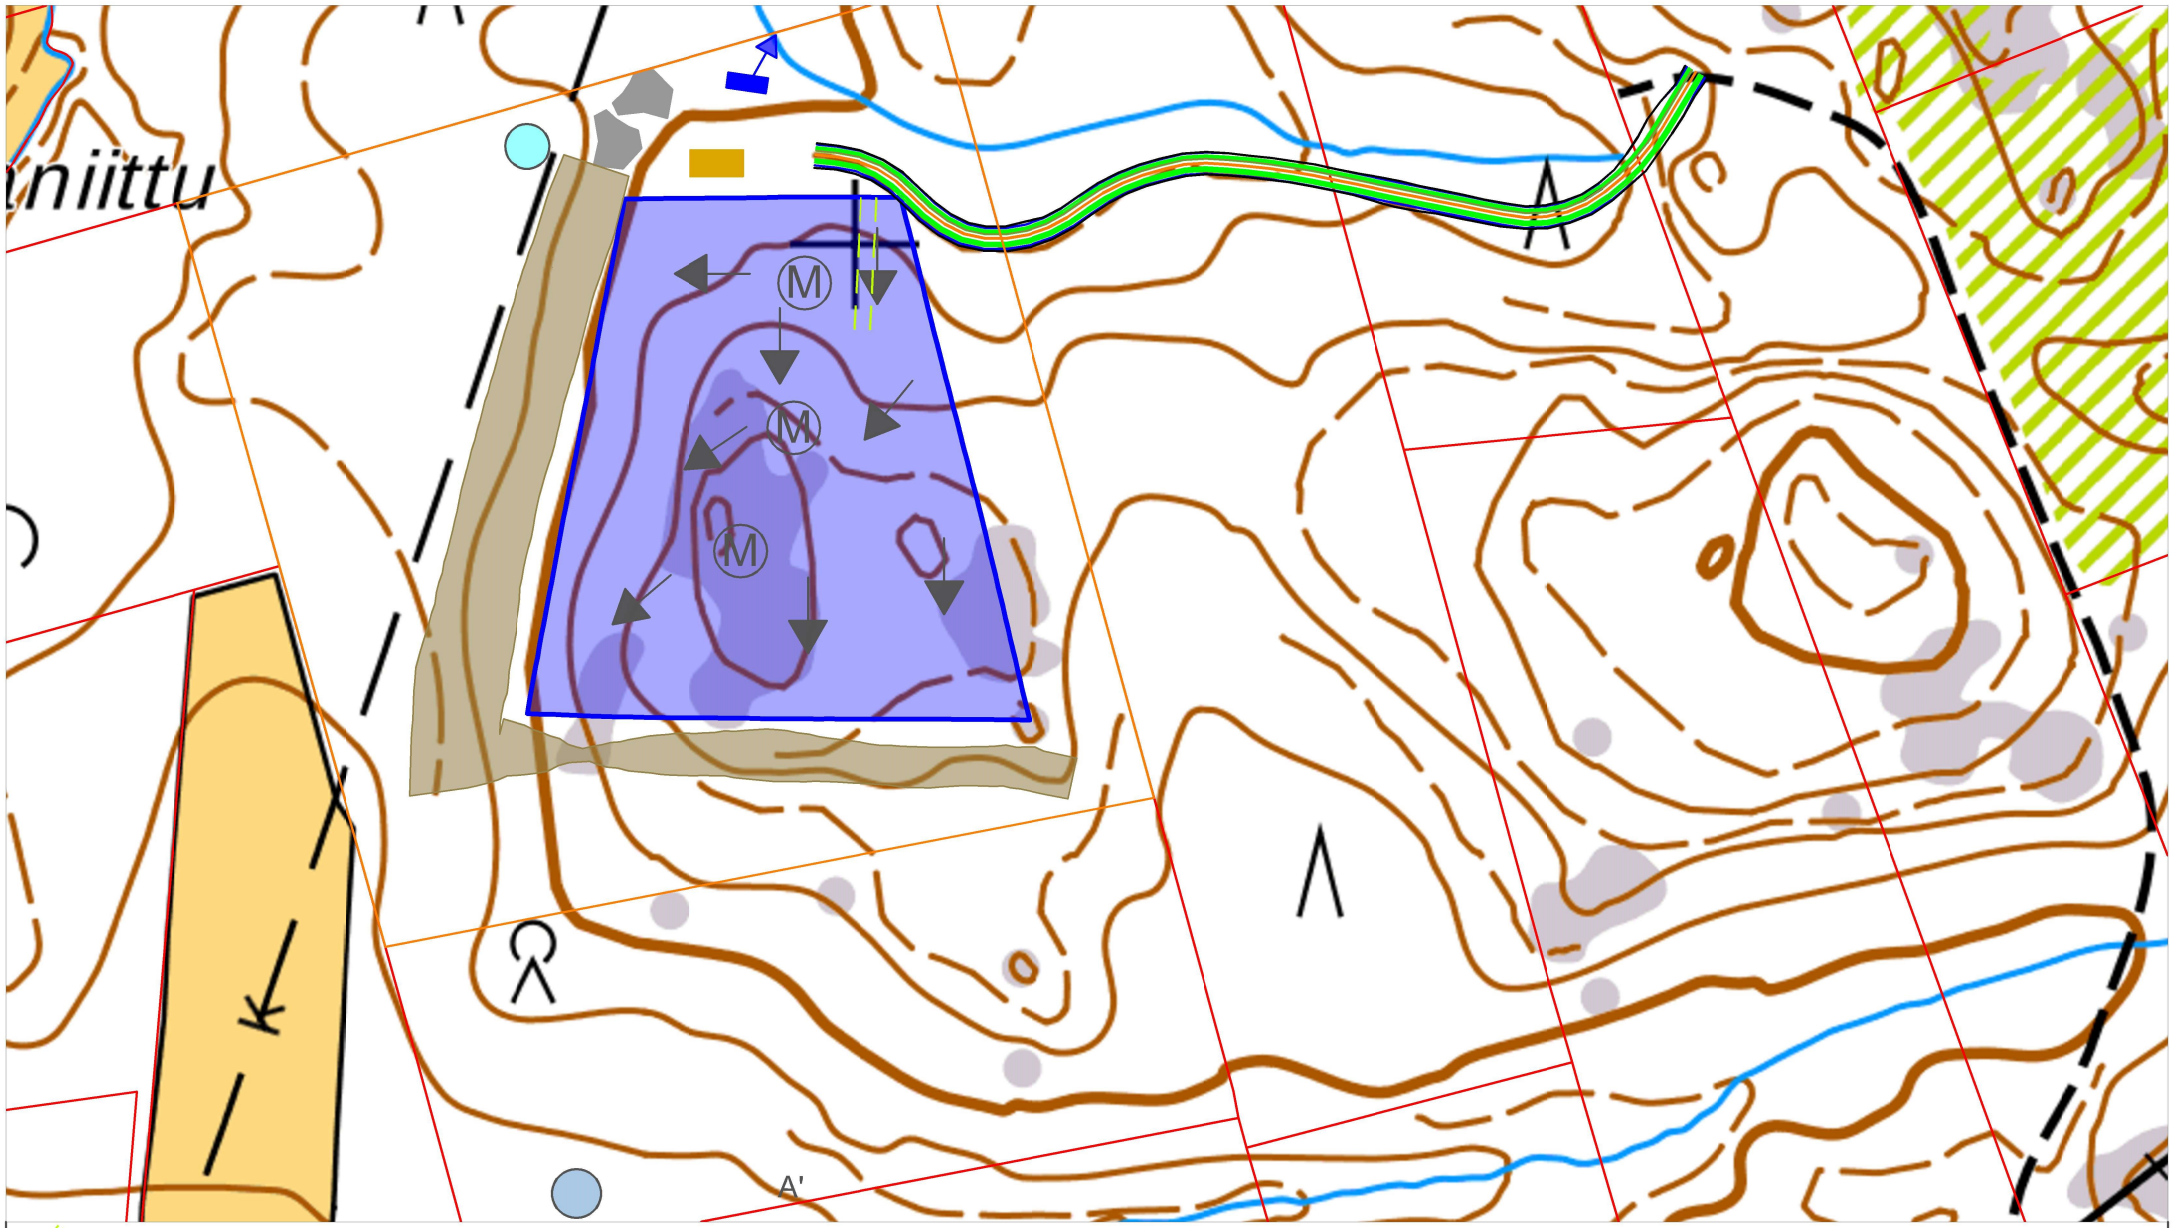

tie monttuun

ottoalue 4,35 ha

ottamisalue 13,51 ha

tukitoiminta–alue (sijainti ohjeellinen)

laskeutusallas 129,5 m2

varastokasat

meluvallit (rakentuu toiminnan edetessä)

tie 360 m

Murskauslaitos: Sijainti ohjeellinen. Laitos siirtyy ottamisen etenemän mukaisesti

ottosuunta

vesien johtaminen

PVP 1228–1

PVP 1228–2

Mittakaava 1:3500

Asemapiirros

NCC Industry Oy
Kalliokiviaineksen ottoalue
Nurmijärvi Perttula
543–413–9–5