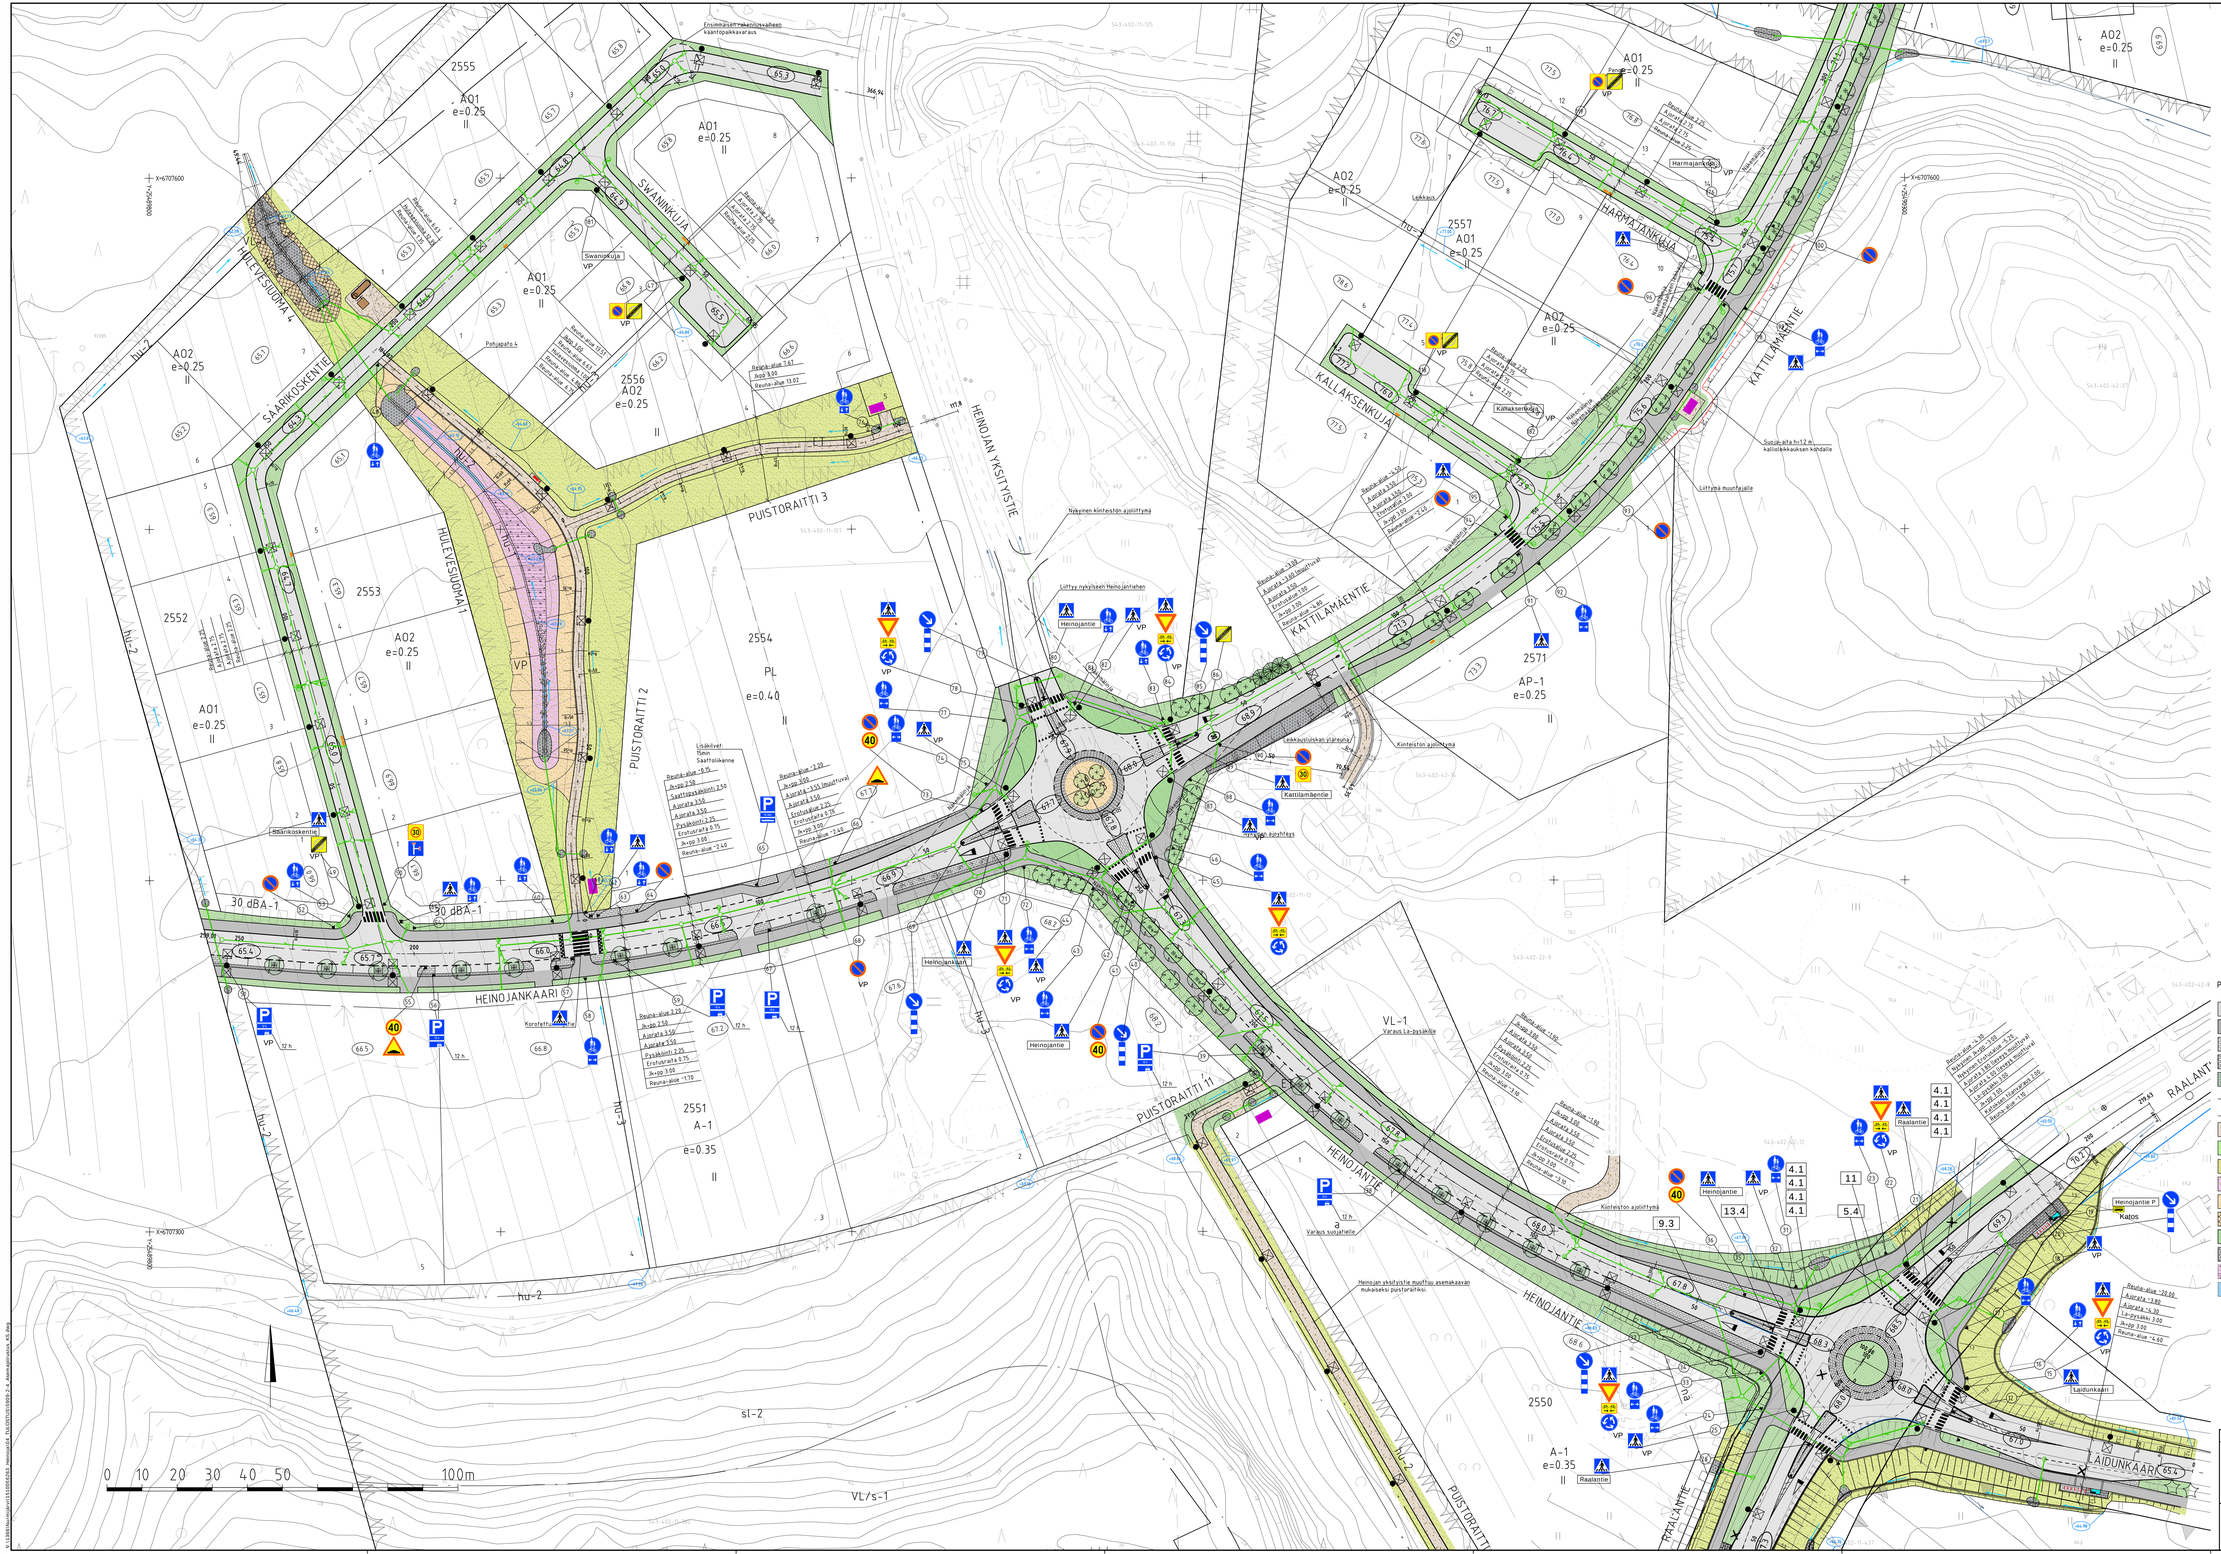
SAARIKOSKENTIE
HULEVESSUOMA 4
HULEVESSUOMA 1
SWANINKUJA
HARMAJANKUJA
KALLAKSENKUJA
KATTILAMÄENTIE
HEINOJAN YKSITYISTIE
PUISTORAITTI 3
PUISTORAITTI 2
PUISTORAITTI 11
HEINOJANKAARI
HEINOJANTIE
RAALANTI
AIDUNKAARI
Raalantie
Laidunkaari
Heinojantie
Kattilamäentie
Kallaksenkuja
Harmajankuja
Swaninkuja
Saarikoskentie
Heinojankaari
Korjattu suojatie
Kiinteistön ajoliittymä
Näkyvän kiinteistön ajoliittymä
Liittymä muuhajalle
Liittyy nykyiseen Heinojantahan
Heinojan yksityistie muuttuu asemakaavan mukaiseksi puistoraitiksi.
Varaus La-pysäkille
Varaus suojatielle
Kato
Pohjapato 4
Ensimmäisen rakennusvaiheen kääntöpaikkavaraus
Lekkuja
